Rev.	Data	Modifiche	Elaborato	Verificato
5				
4				
3				
2				
1				
0	15/06/2026	PFTE - PRIMA EMISSIONE	F.G.	F.G.

Committente:
Provincia dell'Aquila
Settore Viabilità
Via Sanzio snc - Campo di Pile, 67100 L'Aquila
Tel.0862/20941 - 0862/409204
Partita IVA 01008610669 - Codice Fiscale 80002570668
PEC: ufficiocatasto.provincia.laquila@

VIA SAS A SAS
Via Ugo Foscolo, 3 - 67100 L'Aquila (AQ)

Ing. Fabio Gianfranco
Via Ugo Foscolo, 3 - 67100 L'Aquila (AQ)
Tel. +39 0862/61 1 05
Partita IVA 01808410668 - Codice Fiscale 01808410668
email: ing.fabiogianfranco@gmail.com

R.U.P.
Arch. Wanda Rinca Pastini

Il Progettista
ing. Fabio Gianfranco
Ordine degli Ingegneri della Provincia di L'Aquila
Sezione A - Settore Civile e Ambientale

CANTIERE	TORNINPARTE, S.P.1 AMITERNINA km 13+550
COMMITTENTE	PROVINCIA DELL'AQUILA - SETTORE VIABILITÀ
PROGETTO	D.M. 224/2020 – Annualità 2024 - INTERVENTO DI SISTEMAZIONE DEI PONTICELLI LUNGO LA SP N. 1 "AMITERNINA", Km 13+550 CUP: F87H20000395001 **Progetto di Fattibilità Tecnica ed Economica (PFTE)**
OGGETTO	PROGETTO ARCHITETTONICO ALLO STATO DI PROGETTO: LAYOUT DI PROGETTO

ELABORATO	01-11
CODICE ELABORATO	ARC - 11
SERIE / REVISIONE	ARC/00
SCALA	1:100
DATA	L'Aquila, 15/06/2026


IL PRESENTE DISEGNO È PROPRIETÀ ASSINDUALE. LA SOCIETÀ TUTELERÀ I PROPRI DIRITTI A TERMINI DI LEGGE.

N2 Jobs\14 Int\01_PFTE_ARC\01_01-ARC-00.dwg

SCALA PLOTTAGGIO: 1=0,5

PLANIMETRIA GENERALE DEGLI INTERVENTI

scala 1:100

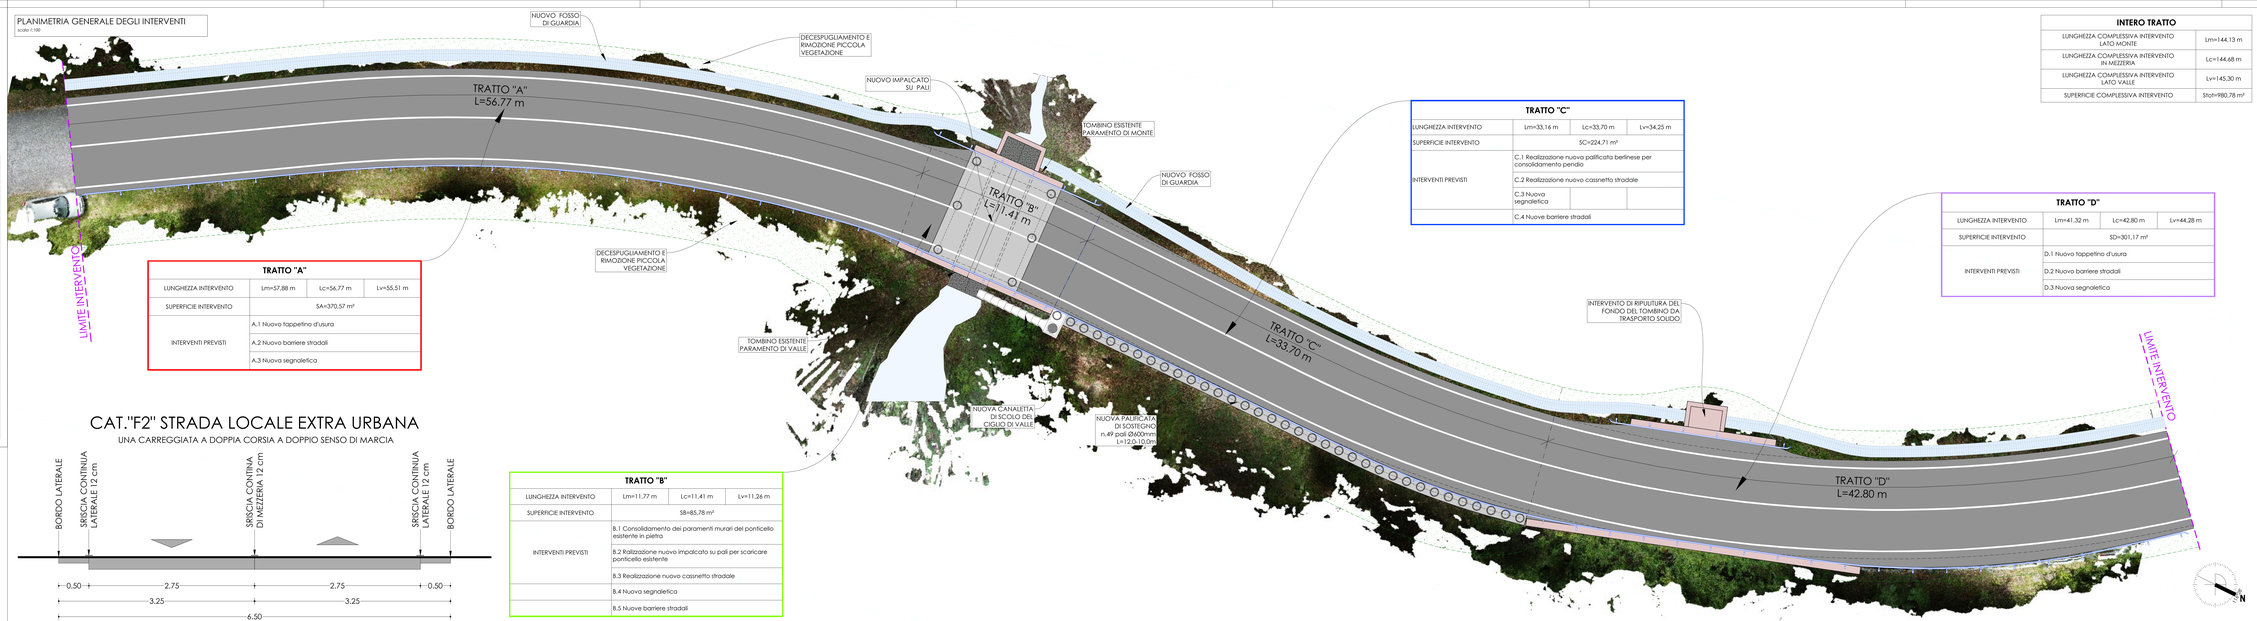

TRATTO "A"			
LUNGHEZZA INTERVENTO	Lm=57,88 m	Lc=56,77 m	Lv=55,51 m
SUPERFICIE INTERVENTO	SA=370,57 m²		
INTERVENTI PREVISTI	A.1 Nuovo tappetino d'usura		
	A.2 Nuovo barriere stradali		
	A.3 Nuova segnaletica		

TRATTO "B"			
LUNGHEZZA INTERVENTO	Lm=11,77 m	Lc=11,41 m	Lv=11.26 m
SUPERFICIE INTERVENTO	SB=85,78 m²		
INTERVENTI PREVISTI	B.1 Consolidamento dei paramenti murari del ponticello esistente in pietra		
	B.2 Realizzazione nuovo impalcato su pali per scaricare ponticello esistente		
	B.3 Realizzazione nuovo cassnetto stradale		
	B.4 Nuova segnaletica		
	B.5 Nuove barriere stradali		

TRATTO "C"			
LUNGHEZZA INTERVENTO	Lm=33,16 m	Lc=33,70 m	Lv=34,25 m
SUPERFICIE INTERVENTO	SC=224,71 m²		
INTERVENTI PREVISTI	C.1 Realizzazione nuova pallificata berlinese per consolidamento pendio		
	C.2 Realizzazione nuovo cassnetto stradale		
	C.3 Nuova segnaletica		
	C.4 Nuove barriere stradali		

TRATTO "D"			
LUNGHEZZA INTERVENTO	Lm=41,32 m	Lc=42,80 m	Lv=44,28 m
SUPERFICIE INTERVENTO	SD=301,17 m²		
INTERVENTI PREVISTI	D.1 Nuovo tappetino d'usura		
	D.2 Nuovo barriere stradali		
	D.3 Nuova segnaletica		

INTERO TRATTO	
LUNGHEZZA COMPLESSIVA INTERVENTO LATO MONTE	Lm=144,13 m
LUNGHEZZA COMPLESSIVA INTERVENTO IN MEZZERIA	Lc=144,68 m
LUNGHEZZA COMPLESSIVA INTERVENTO LATO VALLE	Lv=145,30 m
SUPERFICIE COMPLESSIVA INTERVENTO	Stot=980,78 m²

CAT."F2" STRADA LOCALE EXTRA URBANA

UNA CARREGGIATA A DOPPIA CORSIA A DOPPIO SENSO DI MARCIA