

PLANIMETRIA GENERALE ALLO STATO DI PROGETTO


scala 1:100

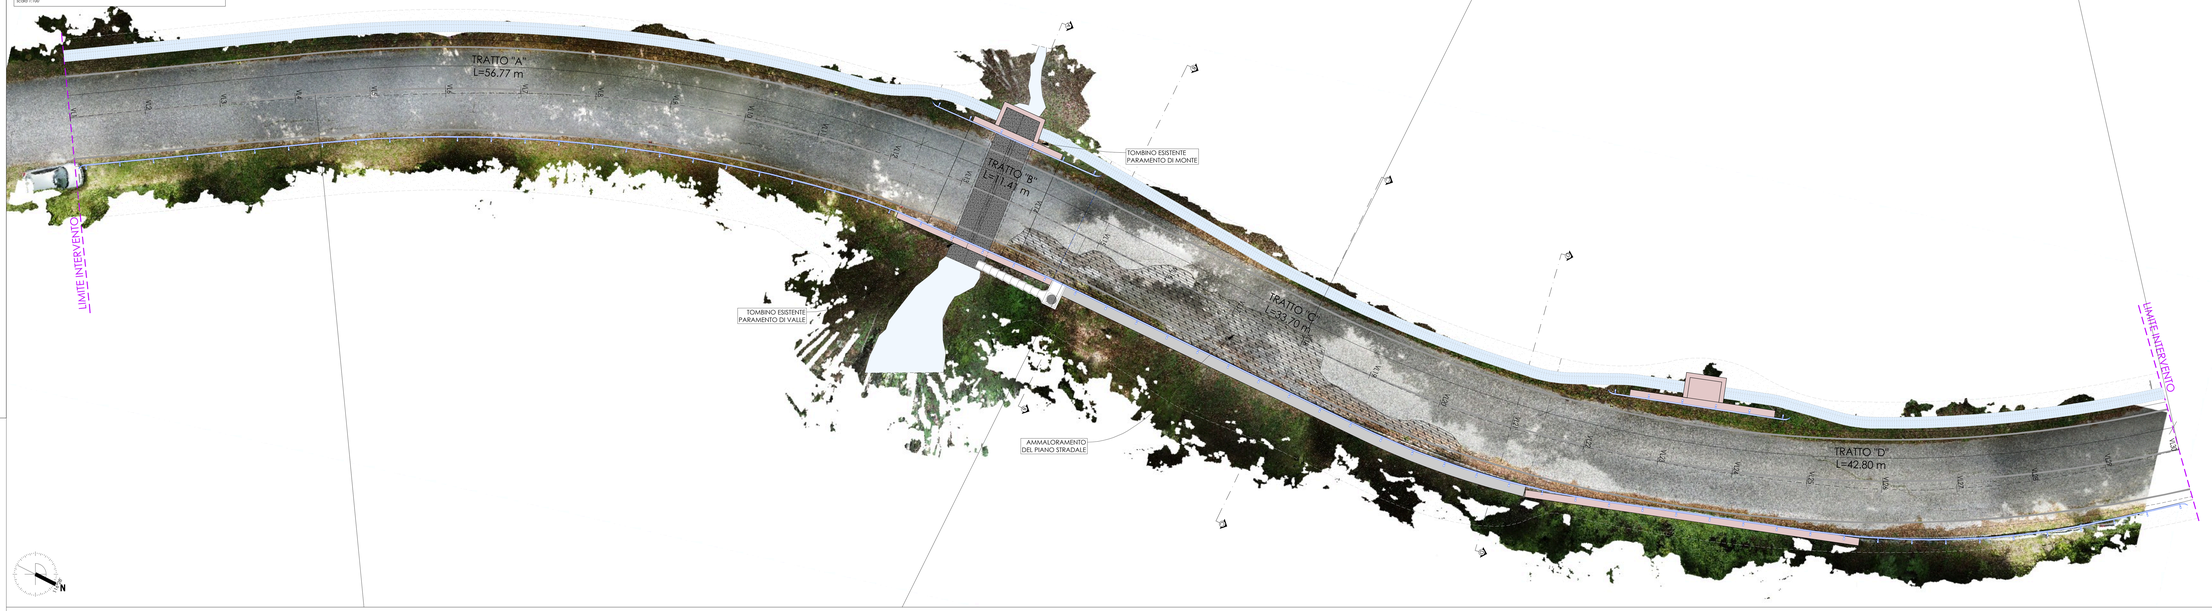



PROFILI TRASVERSALI E LONGITUDINALE


scala 1:100

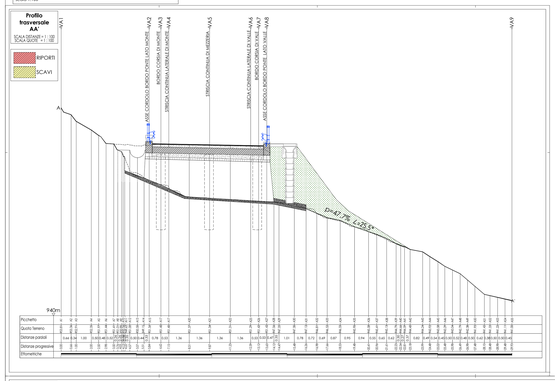

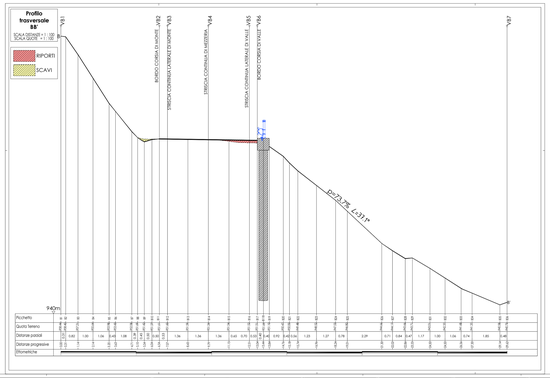

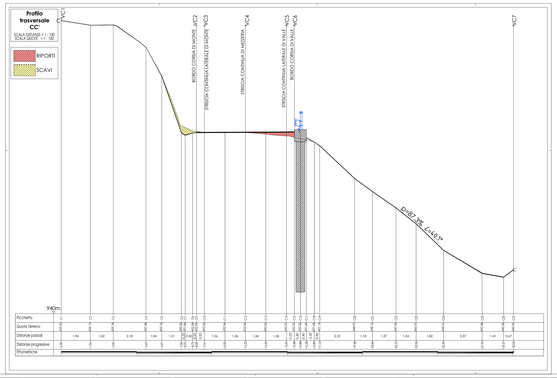

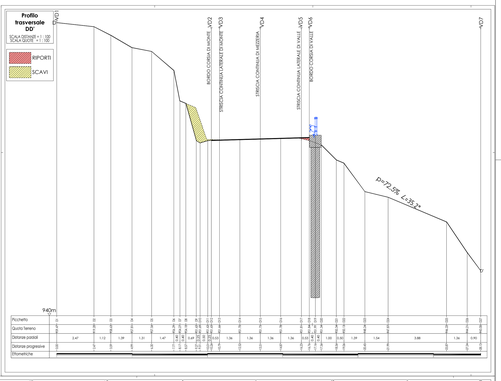

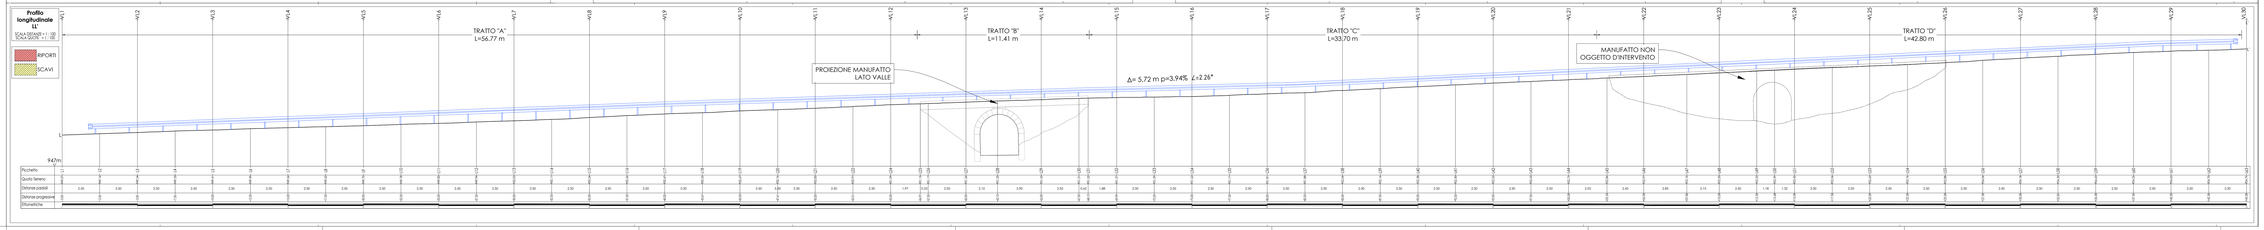

5					
4					
3					
2					
1					
0	15/04/2026	PFTE - PRIMA EMISSIONE		F.G.	F.G.
Rev.	Data	Modifiche		Elaborato	Verificato

Committente:
Provincia dell'Aquila
Settore Viabilità

Via Sansogni Loc. Campo di Pile 67100 L'Aquila
Tel.0862/22994/7 – 0862/409004
Partita IVA 01086410664 Codice Fiscale 80002370668
PEC: ospl@cert.provincia.laquila.it

Ing. Fabio Giallonardo
Via Monte S. Vito, 1 - 67100 L'Aquila
Tel. 329 3842641
Codice Fiscale GLLFBA77C19H501Q
Partita IVA 02008420664
email: ing.fabiogiallonardo@gmail.com

R.U.P.
Arch. Wanda Rosa Paolini

Il Progettista
Ing. Fabio Giallonardo

Regione Abruzzo
Ordine degli Ingegneri
della Provincia di L'Aquila
Fabio Giallonardo
Settore civile e ambientale

CANTIERE	TORNINPARTE, S.P.1 AMITERNINA km 13+550
COMMITTENTE	PROVINCIA DELL'AQUILA - SETTORE VIABILITÀ
PROGETTO	D.M. 224/2020 - Annualità 2024 - INTERVENTO DI SISTEMAZIONE DEI PONTICELLI LUNGO LA SP N. 1 "AMITERNINA", Km 13+550 CUP: F87H20000950001 **Progetto di Fattibilità Tecnica ed Economica (PFTE)**
OGGETTO	PROGETTO ARCHITETTONICO ALLO STATO DI PROGETTO: PROFILI TRASVERSALI E LONGITUDINALE

ELABORATO	01-12
CODICE ELABORATO	ARC - 12
SERIE / REVISIONE	ARC/00
SCALA	1:100
DATA	L'Aquila, 15/06/2026

IL PRESENTE DISEGNO È PROPRIETÀ AZIENDALE. LA SOCIETÀ TUTELERÀ I PROPRI DIRITTI A TERMINI DI LEGGE.

N2_SEM-01-PROFI_PFTE_ARC-01_ZIP-R0.dwg

SCALA PLOTTAGGIO: 1=0,5

CARATTERISTICHE TRACCIATO	
Quota iniziale	Qi= 949,07 m
Quota finale	Qf= 954,79 m
Dislivello	D= 5,72 m
Angolo	α= 2,26 °
Distanza orizzontale	LO= 145,00 m
Pendenza media	p= 3,94%