
# PLANIMETRIA DELLE PAVIMENTAZIONI STRADALI ALLO STATO DI PROGETTO

*scala 1:200*

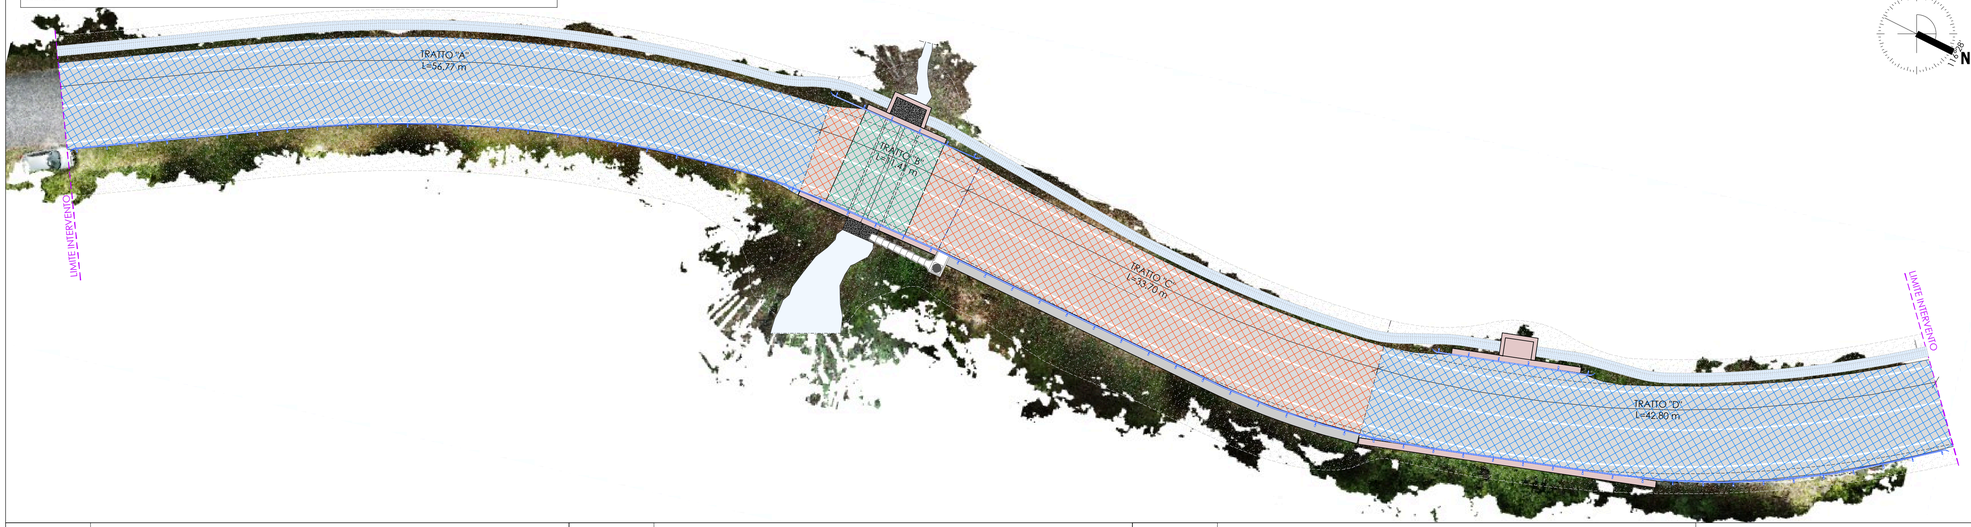


| Rev. | Data | Modifiche | Elaborato | Verificato |
|---|---|---|---|---|
| 5 | | | | |
| 4 | | | | |
| 3 | | | | |
| 2 | | | | |
| 1 | | | | |
| 0 | 15/06/2026 | PTE - PRIMA EMISSIONE | F.G. | F.G. |


**Committente:**
**Provincia dell'Aquila**
**Settore Viabilità**

Via Saragat Loc. Campo di Pile, 67100 L'Aquila
Tel.0862/299667 – 0862/405504
Partita IVA 01886410669- Codice Fiscale 80002370668
PEC: urp@cert.provincia.laquila.it

VIASASSASEI

**Ing. Fabio Giallonardo**
via Sassa, 6, 67100 L'Aquila
Tel. +39 0862041118
Codice Fiscale: GLLFBA76C10E435Q
Partita IVA: 02318930696
email: ing.fabiogiallonardo@gmail.com

IL RUP
*Arch. Wanda Ilinca Paolini*

Il Progettista
*Ing. Fabio Giallonardo*
Ingegneri
FABIO GIALLONARDO
ORDINE DEGLI INGEGNERI DELLA PROVINCIA DE L'AQUILA
25.06.2020 14:47:56 GMT+01:00


| | |
|---|---|
| CANTIERE | TORNINPARTE, S.P.1 AMITERNINA km 13+550 |
| COMMITTENTE | PROVINCIA DELL'AQUILA - SETTORE VIABILITÀ |
| PROGETTO | D.M. 224/2020 - Annualità 2024 - INTERVENTO DI SISTEMAZIONE DEI PONTICELLI LUNGO LA SP N. 1 "AMITERNINA". Km 13+550<br>CUP: F87H20003950001<br>**Progetto di Fattibilità Tecnica ed Economica (PFTE)** |
| OGGETTO | PROGETTO ARCHITETTONICO ALLO STATO DI PROGETTO:<br>PLANIMETRIA DELLE PAVIMENTAZIONI CARRABILI |


| | |
|---|---|
| ELBABORATO | 01-14 |
| CODICE ELABORATO | ARC - 14 |
| SERIE / REVISIONE | ARC/00 |
| SCALA | 1:200 |
| DATA | L'Aquila, 15/06/2026 |


IL PRESENTE DISEGNO È PROPRIETÀ AZIENDALE. LA SOCIETÀ TUTELERÀ I PROPRI DIRITTI A TERMINI DI LEGGE.


FILE: 260615 PAQ-SP1_PFTE_ARC-01_SDP_R05.dwg – SCALA PLOTTAGGIO: 1=0,1

## INTEVENTO 1


NUOVI ASFALTI: RIFACIMENTO DEL PACCHETTO STRADALE
nuovo pacchetto stradale TRATTI "B" e "C"
*scala 1:10*

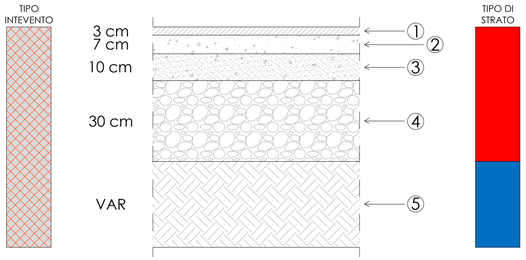


1. NUOVO STRATO DI USURA IN CONGLOMERATO BITUMINOSO
2. NUOVO STRATO DI COLLEGAMENTO (BINDER) IN CONGLOMERATO BITUMINOSO
3. NUOVO STRATO DI BASE IN CONGLOMERATO BITUMINOSO
4. NUOVO STRATO DI FONDAZIONE IN MISTO GRANULARE STABILIZZATO
5. TERRENO DI BASE

## INTEVENTO 2


NUOVI ASFALTI: RIFACIMENTO DEL PACCHETTO STRADALE
nuovo pacchetto stradale TRATTO "B"
*scala 1:10*

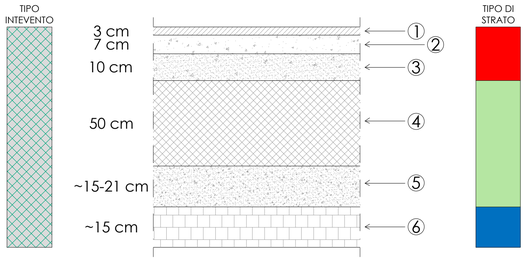


1. NUOVO STRATO DI USURA IN CONGLOMERATO BITUMINOSO
2. NUOVO STRATO DI COLLEGAMENTO (BINDER) IN CONGLOMERATO BITUMINOSO
3. NUOVO STRATO DI BASE IN CONGLOMERATO BITUMINOSO
4. NUOVO IMPALCATO STRUTTURALE IN C.A. PONTICELLO
5. STRATO DI RIEMPIMENTO IN MISTO GRANULARE STABILIZZATO
6. SPESSORE PONTICELLO ESISTENTE IN PIETRA

## INTEVENTO 3

NUOVI ASFALTI: RIFACIMENTO DEL SOLO TAPPETINO D'USURA
nuovo tappetino TRATTI "A" e "D"
*scala 1:10*

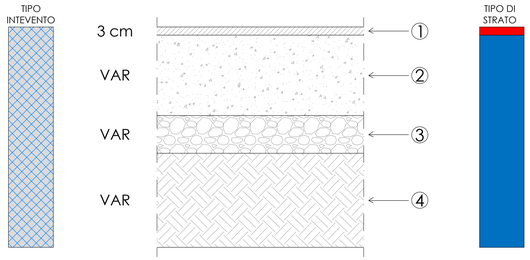


1. NUOVO STRATO DI USURA IN CONGLOMERATO BITUMINOSO
2. CONGLOMERATO BITUMINOSO ESISTENTE
3. FONDAZIONE ESISTENTE
4. TERRENO DI BASE

## ABACO DELLE PAVIMENTAZIONI PER TIPO DI INTERVENTO

| TRATTO | | | INTERVENTO | SUPERFICI |
|---|---|---|---|---|
| **A** | Iniziale | | **3** | 369,12 m² |
| **B1** | Ponticello | | **2** | 50,00 m² |
| **B2** | Ponticello | | **1** | 35,78 m² |
| **C** | Palificata | | **1** | 224,71 m² |
| **D** | Finale | | **3** | 301,17 m² |
| | | | **TOTALE** | **980,78 m²** |

| | INTERVENTO | SUPERFICI |
|---|---|---|
| | **1** | 260,49 m² |
| | **2** | 50,00 m² |
| | **3** | 670,29 m² |
| | **TOTALE** | **980,78 m²** |

| TIPO DI STRATO | |
|---|---|
| Nuovi strati | |
| Strati esistenti | |
| Sottostrutture | |