4				
3				
2				
1				
0	15/04/2026	PFTE - PRIMA EMISSIONE	F.G.	F.G.
Rev.	Data	Modifiche	Elaborato	Verificato

Committente:
Provincia dell'Aquila
Settore Viabilità

Via Sanzio Loc. Campo di Pile 67100 L'Aquila
Tel.0862/27641 – 0862/405204
Partita IVA 01884410669 - Codice Fiscale 80003370668
PEC: viabilita@cert.provincia.laquila.it

Il RUP
Arch. Wanda Vinci Pastini

VIA ASSISI
Ingegneria e Architettura

Ing. Fabio Ciattaverde
Via Assisi 67100 L'Aquila
Tel. 347 8628647 FIS
Partita IVA 02018190669
email: ing.fabiociattaverde@gmail.com

Il Progettista
Ing. Fabio Ciattaverde
ORDINE DEGLI INGEGNERI
PROVINCIA DI L'AQUILA
Sezione A - Settore Civile e Ambientale

CANTIERE	TORNIMPARTE, S.P.1 AMITERNINA km 13+550
COMMITTENTE	PROVINCIA DELL'AQUILA - SETTORE VIABILITÀ
PROGETTO	D.M. 224/2020 – Annualità 2024 - INTERVENTO DI SISTEMAZIONE DEI PONTICELLI LUNGO LA SP N. 1 "AMITERNINA", Km 13+550 CUP: F87H20003950001 **Progetto di Fattibilità Tecnica ed Economica (PFTE)**
OGGETTO	PROGETTO ARCHITETTONICO ALLO STATO DI PROGETTO: SMALTIMENTO ACQUE METEORICHE

ELABORATO	01-15
CODICE ELABORATO	ARC - 15
SERIE / REVISIONE	ARC/00
SCALA	1:100
DATA	L'Aquila, 15/04/2026

IL PRESENTE DISEGNO È PROPRIETÀ AZIENDALE. LA SOCIETÀ TUTELERÀ I PROPRI DIRITTI A TERMINI DI LEGGE.

NO SIM STYLES PT_STR_HC_STP 99.ctb


SCALA PLOTTAGGIO: 1=0.1

PIANTA ALLO STATO DI PROGETTO
INTERVENTO DI RIPROFILATURA DEL FOSSO DI GUARDIA DI MONTE
scala 1:100


INTERVENTO DI RIPROFILATURA DEL FOSSO DI GUARDIA PER LO SCOLO DELLE ACQUE METEORICHE




PIANTA ALLO STATO DI PROGETTO
INTERVENTO CANALE DI SCOLO DI VALLE - Livello 1
scala 1:50

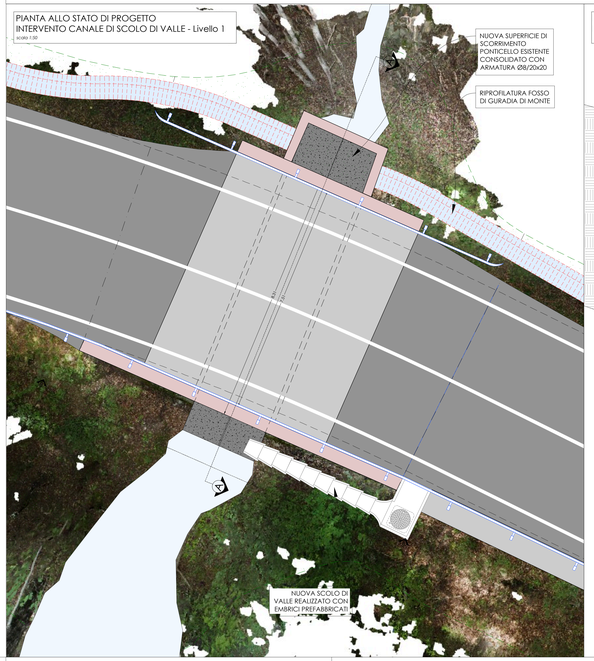


PIANTA ALLO STATO DI PROGETTO
INTERVENTO CANALE DI SCOLO DI VALLE - Livello 2
scala 1:50

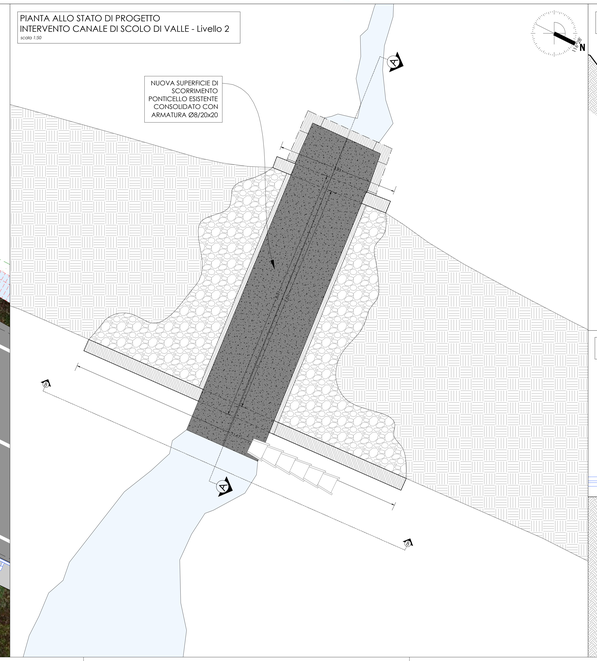

SEZIONE "A-A"
scala 1:50

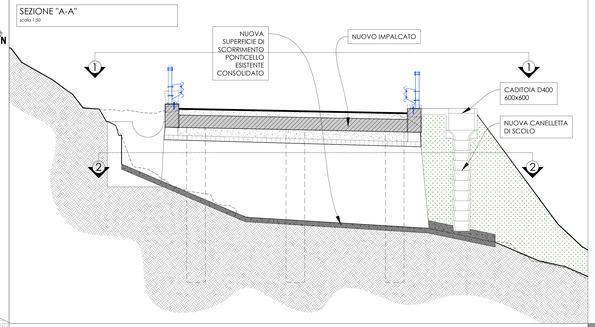


INTERVENTO DI RIPROFILATURA DEL FOSSO DI GUARDIA DI MONTE: SEZIONE INDICATIVA
scala 1:10

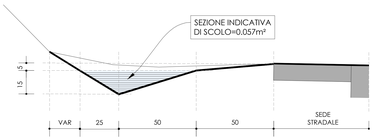

ABACO RIPROFILATURA FOSSO DI GUARDIA

TRATTO		ESTENSIONE
A	Iniziale	58.66 m
B	Ponticello	9.28 m²
C	Pollicata	32.93 m²
D	Finale	37.99 m
	TOTALE	**138.86 m**

SEZIONE "B-B"
scala 1:50

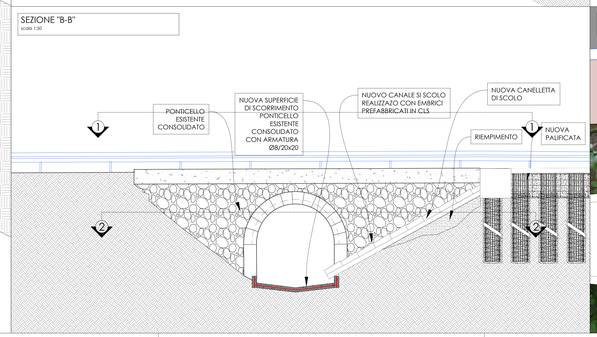

PARTICOLARE CADITOIA
scala 1:10

