5				
4				
3				
2				
1				
0	15/06/2026	PFTE - PRIMA EMISSIONE	F.G.	F.G.
Rev.	Data	Modifiche	Elaborato	Verificato

Committente:
Provincia dell'Aquila
Settore Viabilità

Via Saragat Loc. Campo di Pile, 67100 L'Aquila
Tel.0862/299667 – 0862/405504
Partita IVA 01886410669- Codice Fiscale 80002370668
PEC: urp@cert.provincia.laquila.it

Ing. Fabio Giallonardo
via Sassa, 6, 67100 L'Aquila
Tel. +39 0862041118
Codice Fiscale: GLLFBA76C10E435Q
Partita IVA: 02318930696
email: ing.fabiogiallonardo@gmail.com

IL RUP
Arch. Wanda Ilinca Paolini

IL Progettista
Ing. Fabio Giallonardo
Ingegnere
FABIO GIALLONARDO
ORDINE DEGLI INGEGNERI DELLA PROVINCIA DE L'AQUILA
25.06.2026 14:55:36 GMT+01:00

CANTIERE TORNINPARTE, S.P.1 AMITERNINA km 13+550
COMMITTENTE PROVINCIA DELL'AQUILA - SETTORE VIABILITÀ
PROGETTO D.M. 224/2020 - Annualità 2024 - INTERVENTO DI SISTEMAZIONE DEI PONTICELLI LUNGO LA SP N. 1 "AMITERNINA". Km 13+550
CUP: F87H20003950001
Progetto di Fattibilità Tecnica ed Economica (PFTE)

OGGETTO PIANO DI SICUREZZA E COORDINAMENTO DI FASE DI PROGETTAZIONE: LAYOUT DI CANTIERE - Allegato C - Prime Indicazioni
(Art. 24, comma 2, lettera n) del D.P.R. 5 ottobre 2010, n. 207 e s.m.i.) (Allegato XV del D.Lgs. 9 aprile 2008, n. 81 e s.m.i.) (D.Lgs. 3 agosto 2009, n. 106)

ELBABORATO
03-04

CODICE ELABORATO
SIC - 04

SERIE / REVISIONE
SIC/00

SCALA
1:100

DATA
L'Aquila, 15/06/2026


IL PRESENTE DISEGNO È PROPRIETÀ AZIENDALE, LA SOCIETÀ' TUTELERÀ' I PROPRI DIRITTI A TERMINI DI LEGGE.

LAUYOUT DI CANTIERE


FASE - 1 - TRATTO "B"

FASE 1 - Ponticello: restauro manufatto esistente:

- Accantieramento
- Puntellatura provvisoria di sostegno volta ponticello
- Asportazione di strato di usura e collegamento
- Scavo di pulizia generale dell'area del cantiere
- Scuci e cuci paramenti murari ponticello
- Consolidamento di volta in muratura ponticello
- Rinfianco con misto granulare stabilizzato eseguito a macchina

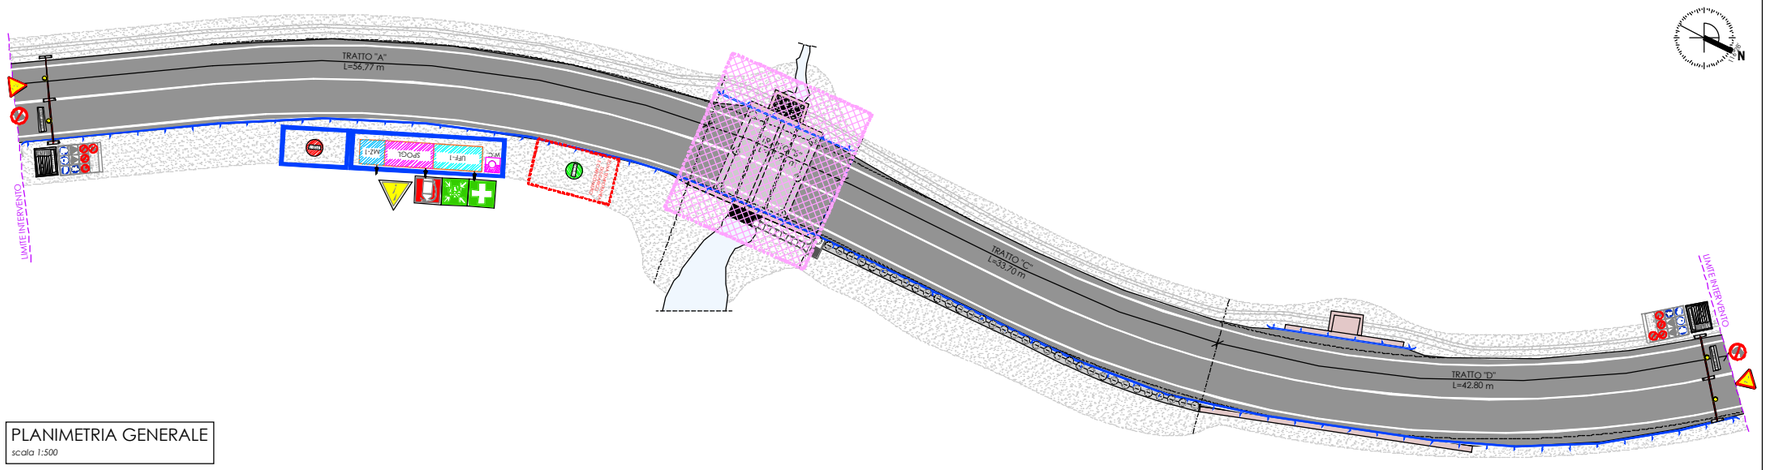

PLANIMETRIA GENERALE
scala 1:500

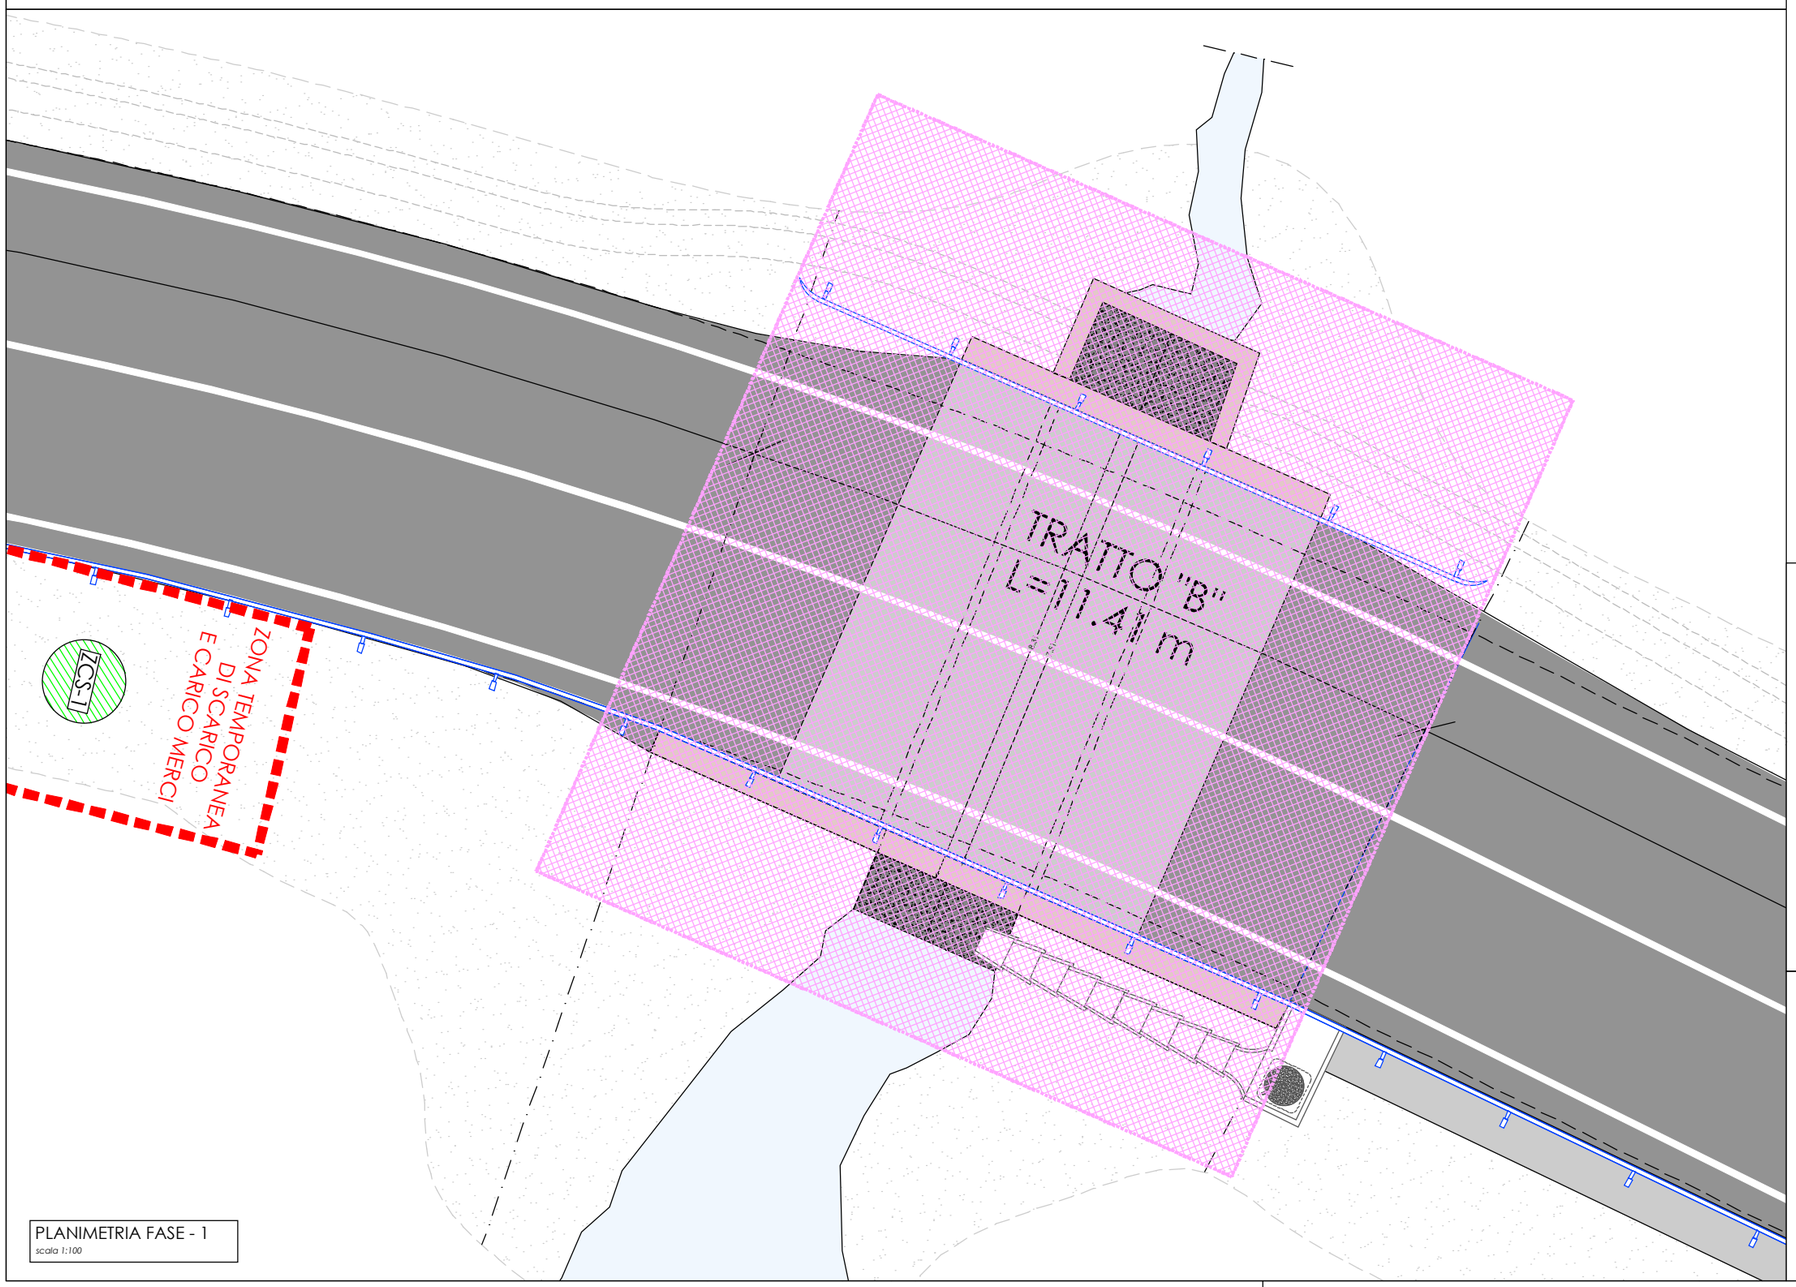


PLANIMETRIA FASE - 1
scala 1:100


LEGENDA	
Rete di cantiere PVC	
Recinzione mobile metallica	
Quadro elettrico	Q.E.
Zona di carico e scarico materiali ZCS -1-2-3	
Zona di stoccaggio rifiuti ZSR -1	
Magazzino di cantiere MZ -1 MZ -2	
Bagno chimico WC-1	
Accesso di cantiere	
Varchi di accesso all'area di cantiere	A B
Area di cantiere	
Recinzione metallica prefabbricata di cantiere completa di luci gialle lampeggianti	
Barriera di protezione in CLS (New Jersey)	NEW JERSEY

LEGENDA EMERGENZA			
Estintore		Quadro generale	
Cassetta di medicazione		Punto di raccolta	

SCHEMA PUNTELLATURA PONTICELLO
scala 1:50

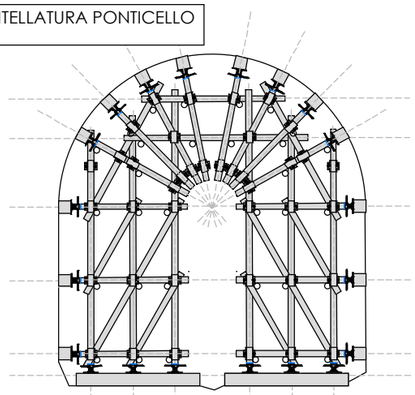


SCHEMA PUNTELLATURA PONTICELLO
scala 1:50

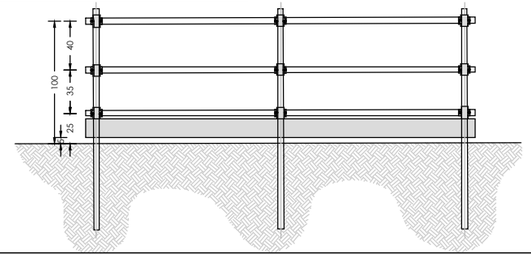


LAUYOUT DI CANTIERE

FASE - 2 - TRATTO "B"

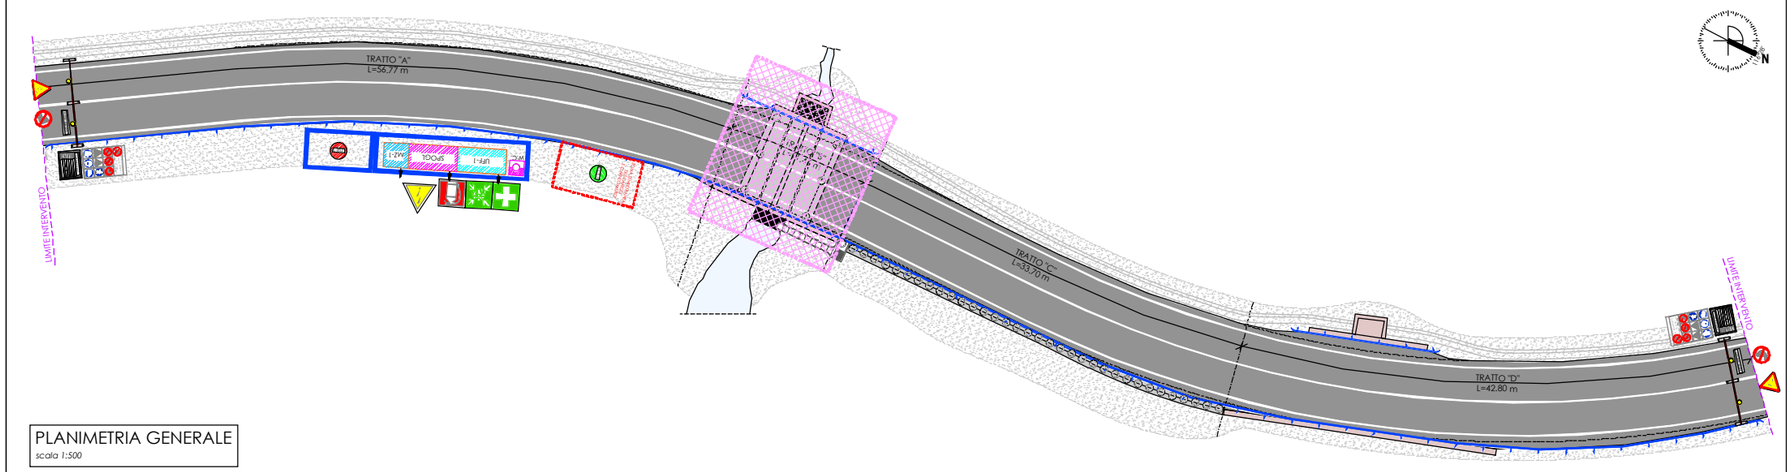

PLANIMETRIA GENERALE
scala 1:500

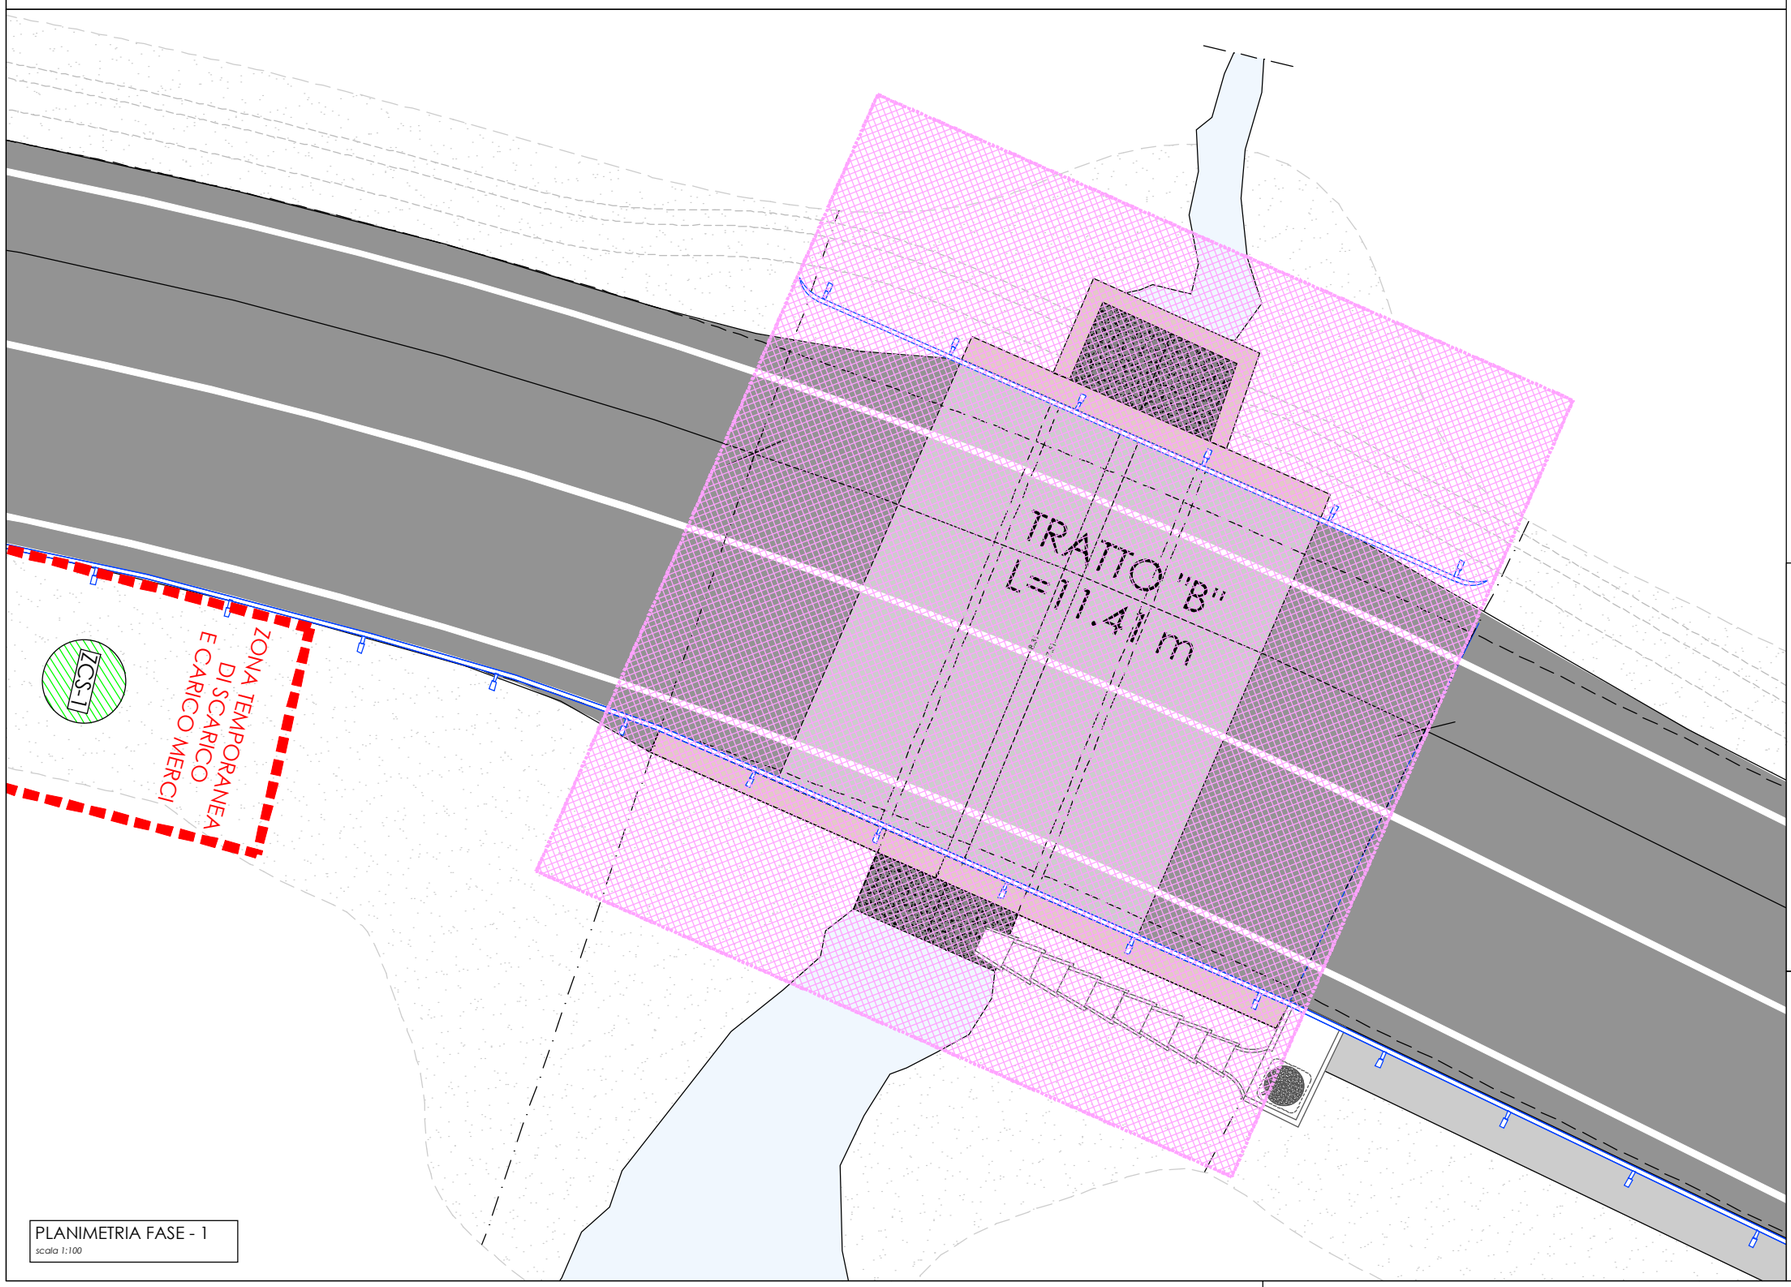

PLANIMETRIA FASE - 1
scala 1:100


FASE 2 - Ponticello: Nuovo Impalcato:

- Perforazioni per pali trivellati nuovo impalcato
- Posa ferri di armatura per pali trivellati nuovo impalcato
- Getto di calcestruzzo per pali trivellati nuovo impalcato
- Realizzazione della carpenteria per opere d'arte in lavori stradali
- Lavorazione e posa ferri di armatura per opere d'arte in lavori stradali
- Getto in calcestruzzo per opere d'arte in lavori stradali
- Formazione di rilevato stradale per rinfianco opere
- Formazione di fondazione stradale


LEGENDA	
Rete di cantiere PVC	
Recinzione mobile metallica	
Quadro elettrico	Q.E.
Zona di carico e scarico materiali ZCS -1-2-3	
Zona di stoccaggio rifiuti ZSR -1	
Magazzino di cantiere MZ -1 MZ -2	
Bagno chimico WC-1	
Accesso di cantiere	
Varchi di accesso all'area di cantiere	A B
Area di cantiere	
Recinzione metallica prefabbricata di cantiere completa di luci gialle lampeggianti	
Barriera di protezione in CLS (New Jersey)	NEW JERSEY

LEGENDA EMERGENZA			
Estintore		Quadro generale	
Cassetta di medicazione		Punto di raccolta	

SCHEMA PUNTELLATURA PONTICELLO
scala 1:50

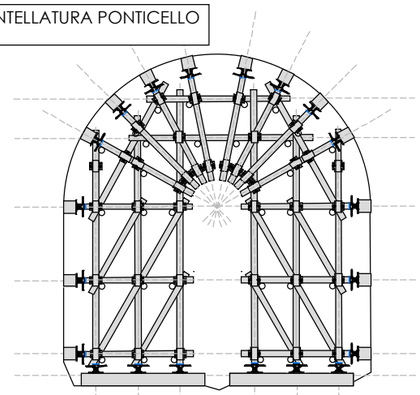


SCHEMA PUNTELLATURA PONTICELLO
scala 1:50

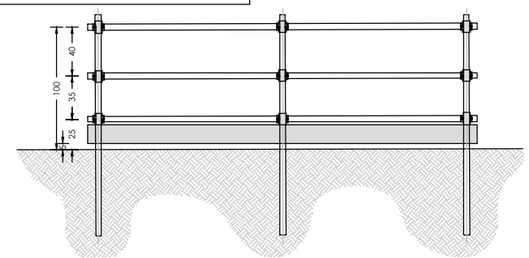

LAUYOUT DI CANTIERE

FASE - 3 - TRATTO "C"

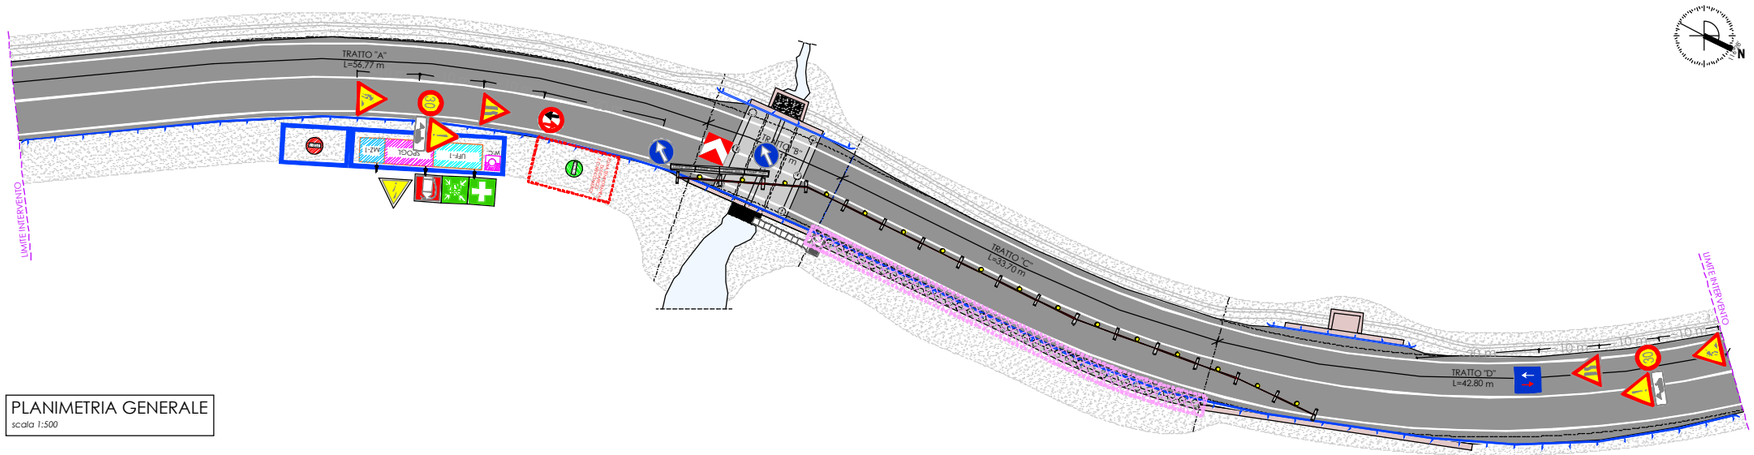


PLANIMETRIA GENERALE
scala 1:500

FASE 3 - Palificata:

- Asportazione di strato di usura e collegamento
- Scavo di pulizia generale dell'area del cantiere
- Perforazioni per pali trivellati
- Posa ferri di armatura per pali trivellati
- Getto di calcestruzzo per pali trivellati
- Realizzazione della carpenteria di travi testa pali in c.a. per la stabilizzazione di scarpate
- Lavorazione e posa ferri di armatura di travi testa pali in c.a. per la stabilizzazione di scarpate
- Getto di calcestruzzo di travi testa pali in c.a. per la stabilizzazione di scarpate
- Formazione di rilevato stradale
- Formazione di fondazione stradale

PLANIMETRIA FASE - 1
scala 1:100

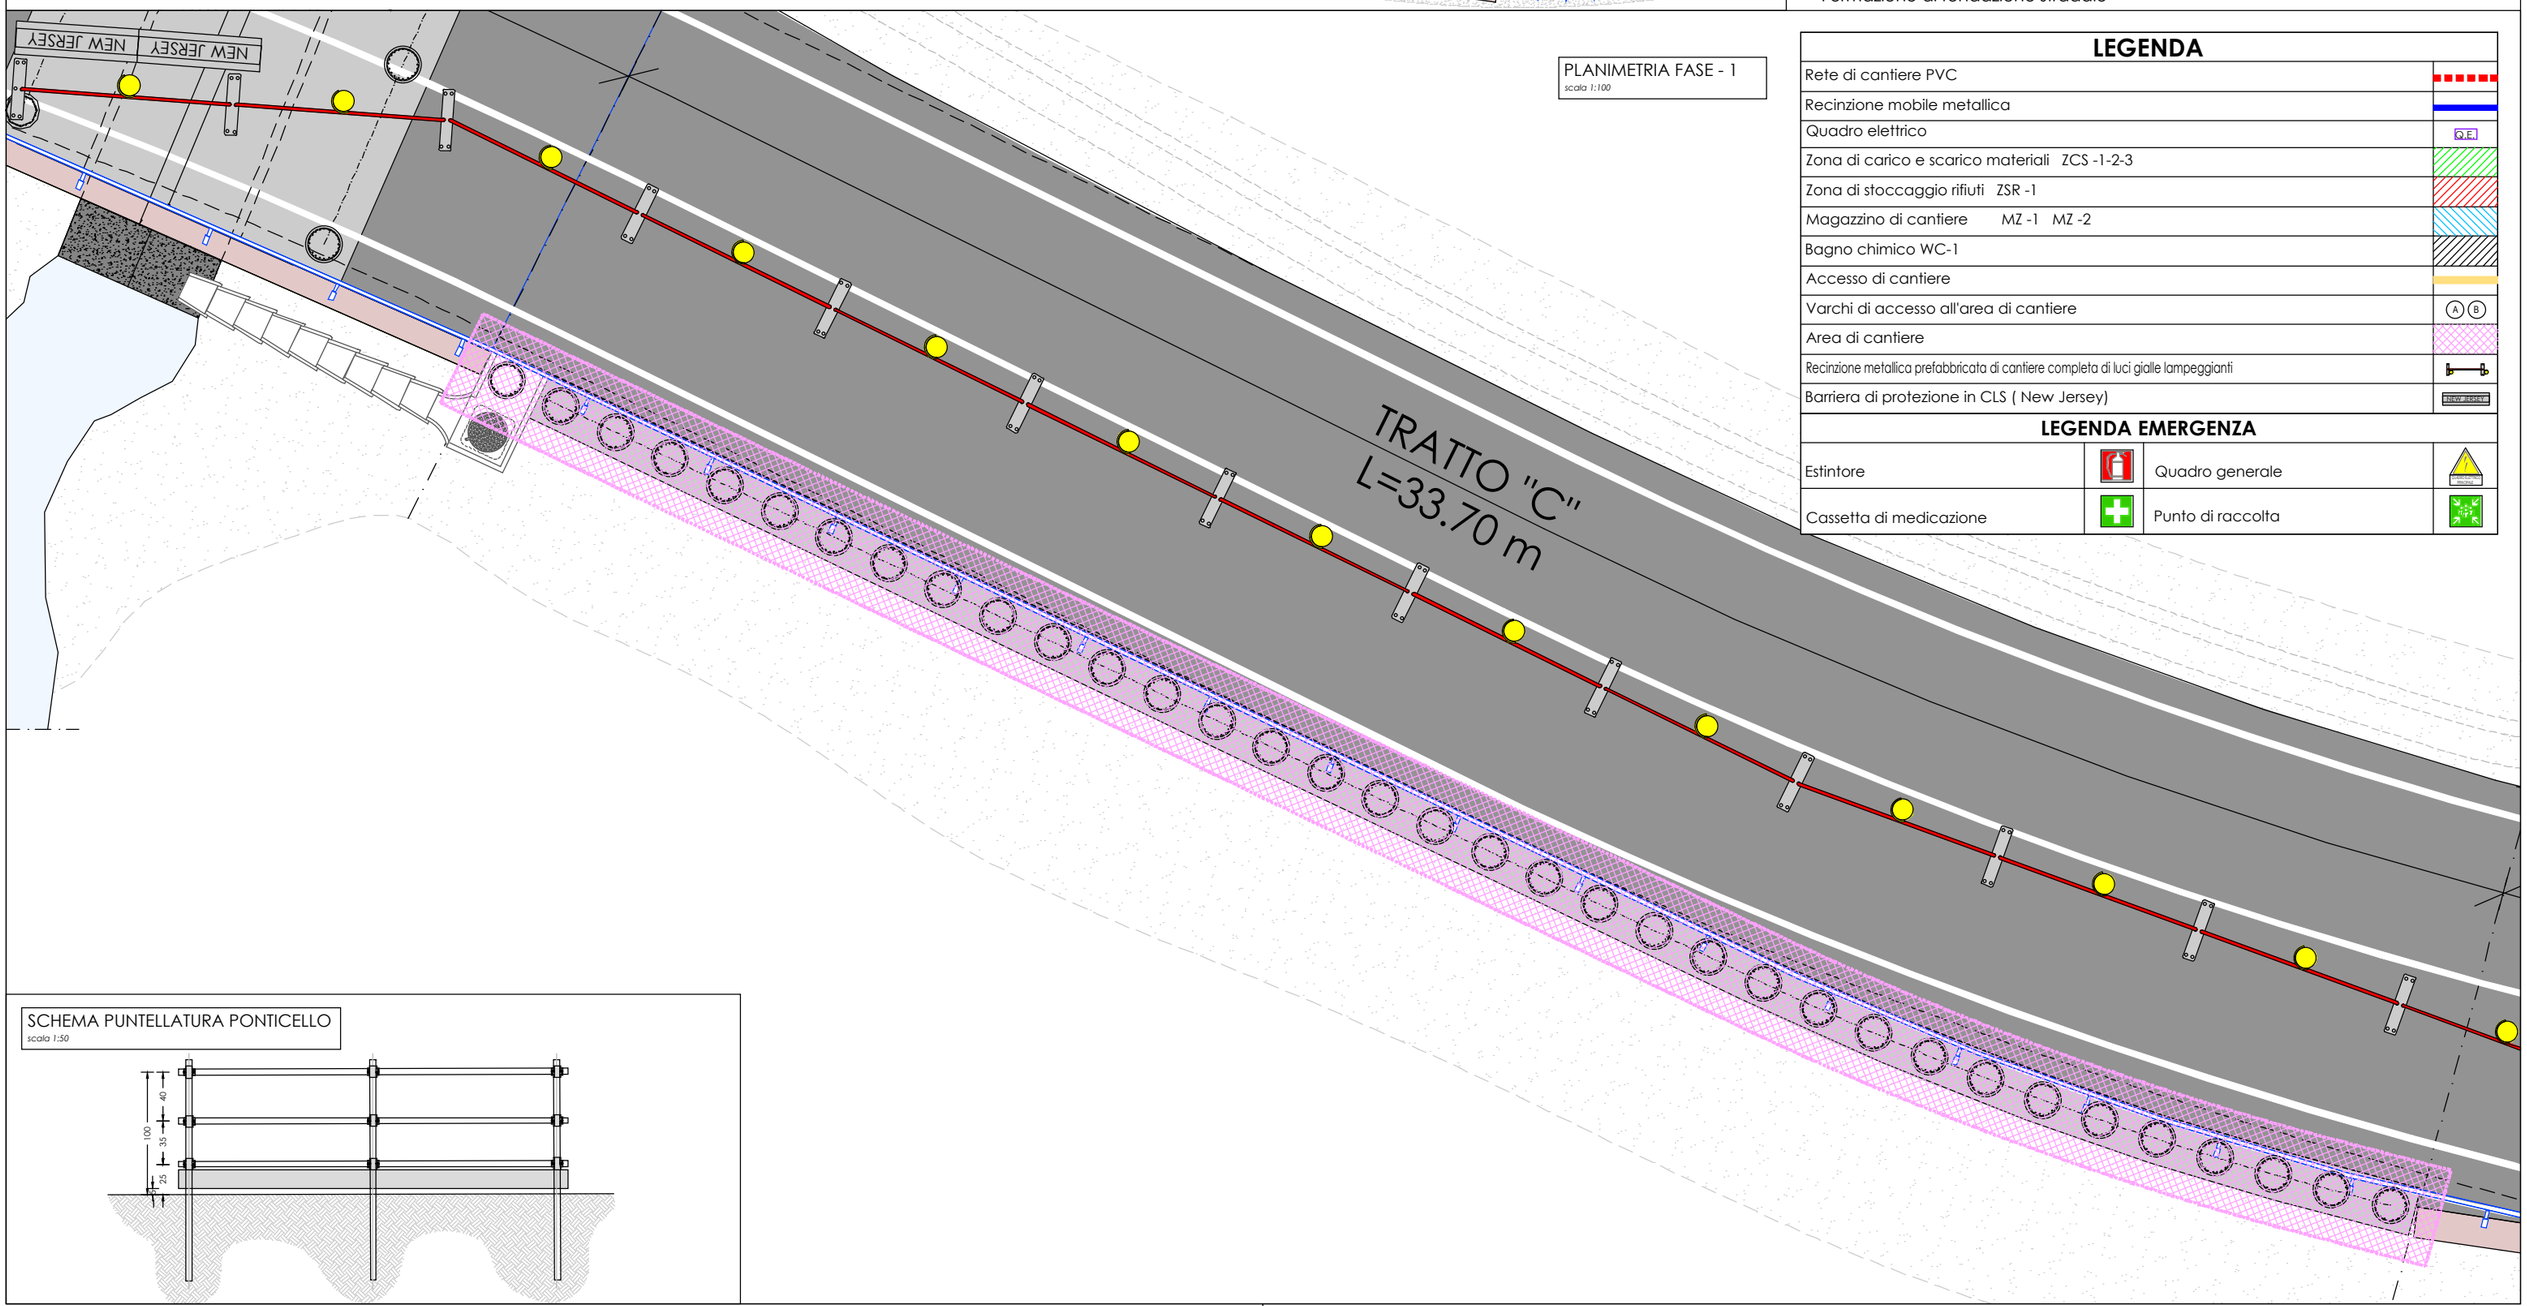


LEGENDA	
Rete di cantiere PVC	
Recinzione mobile metallica	
Quadro elettrico	Q.E.
Zona di carico e scarico materiali ZCS -1-2-3	
Zona di stoccaggio rifiuti ZSR -1	
Magazzino di cantiere MZ -1 MZ -2	
Bagno chimico WC-1	
Accesso di cantiere	
Varchi di accesso all'area di cantiere	A B
Area di cantiere	
Recinzione metallica prefabbricata di cantiere completa di luci gialle lampeggianti	
Barriera di protezione in CLS (New Jersey)	NEW JERSEY

LEGENDA EMERGENZA			
Estintore		Quadro generale	
Cassetta di medicazione		Punto di raccolta	


SCHEMA PUNTELLATURA PONTICELLO
scala 1:50

LAUYOUT DI CANTIERE

FASE - 4 - TRATTI "A-B-C-D"

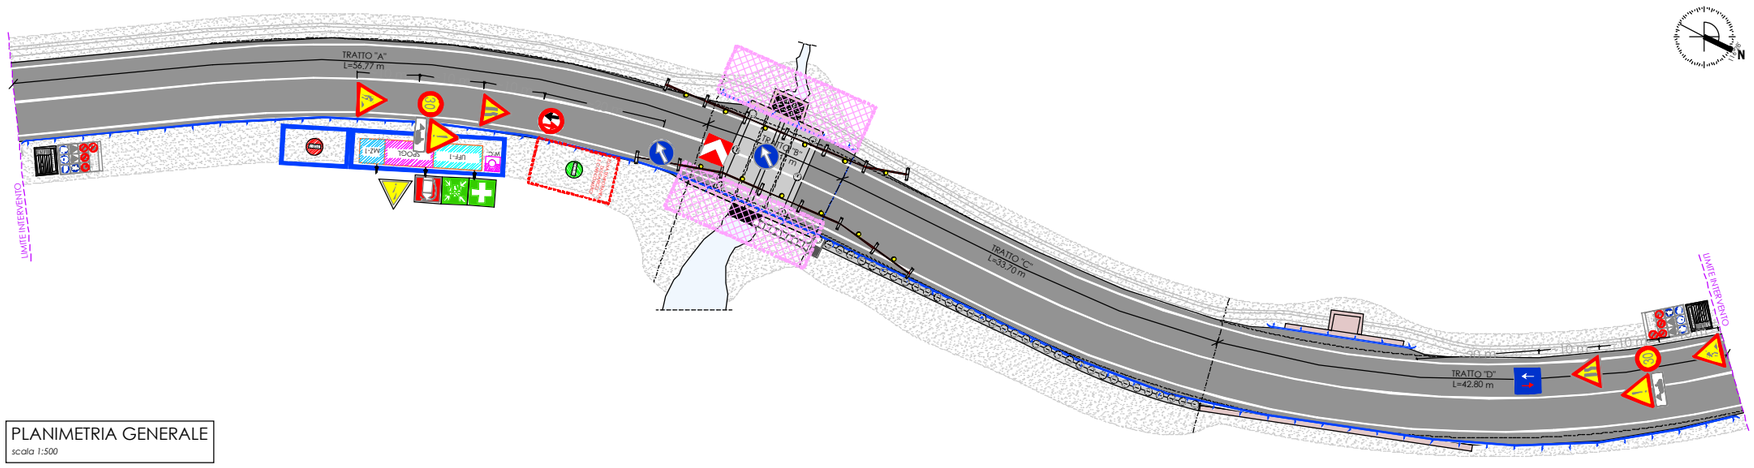

PLANIMETRIA GENERALE
scala 1:500

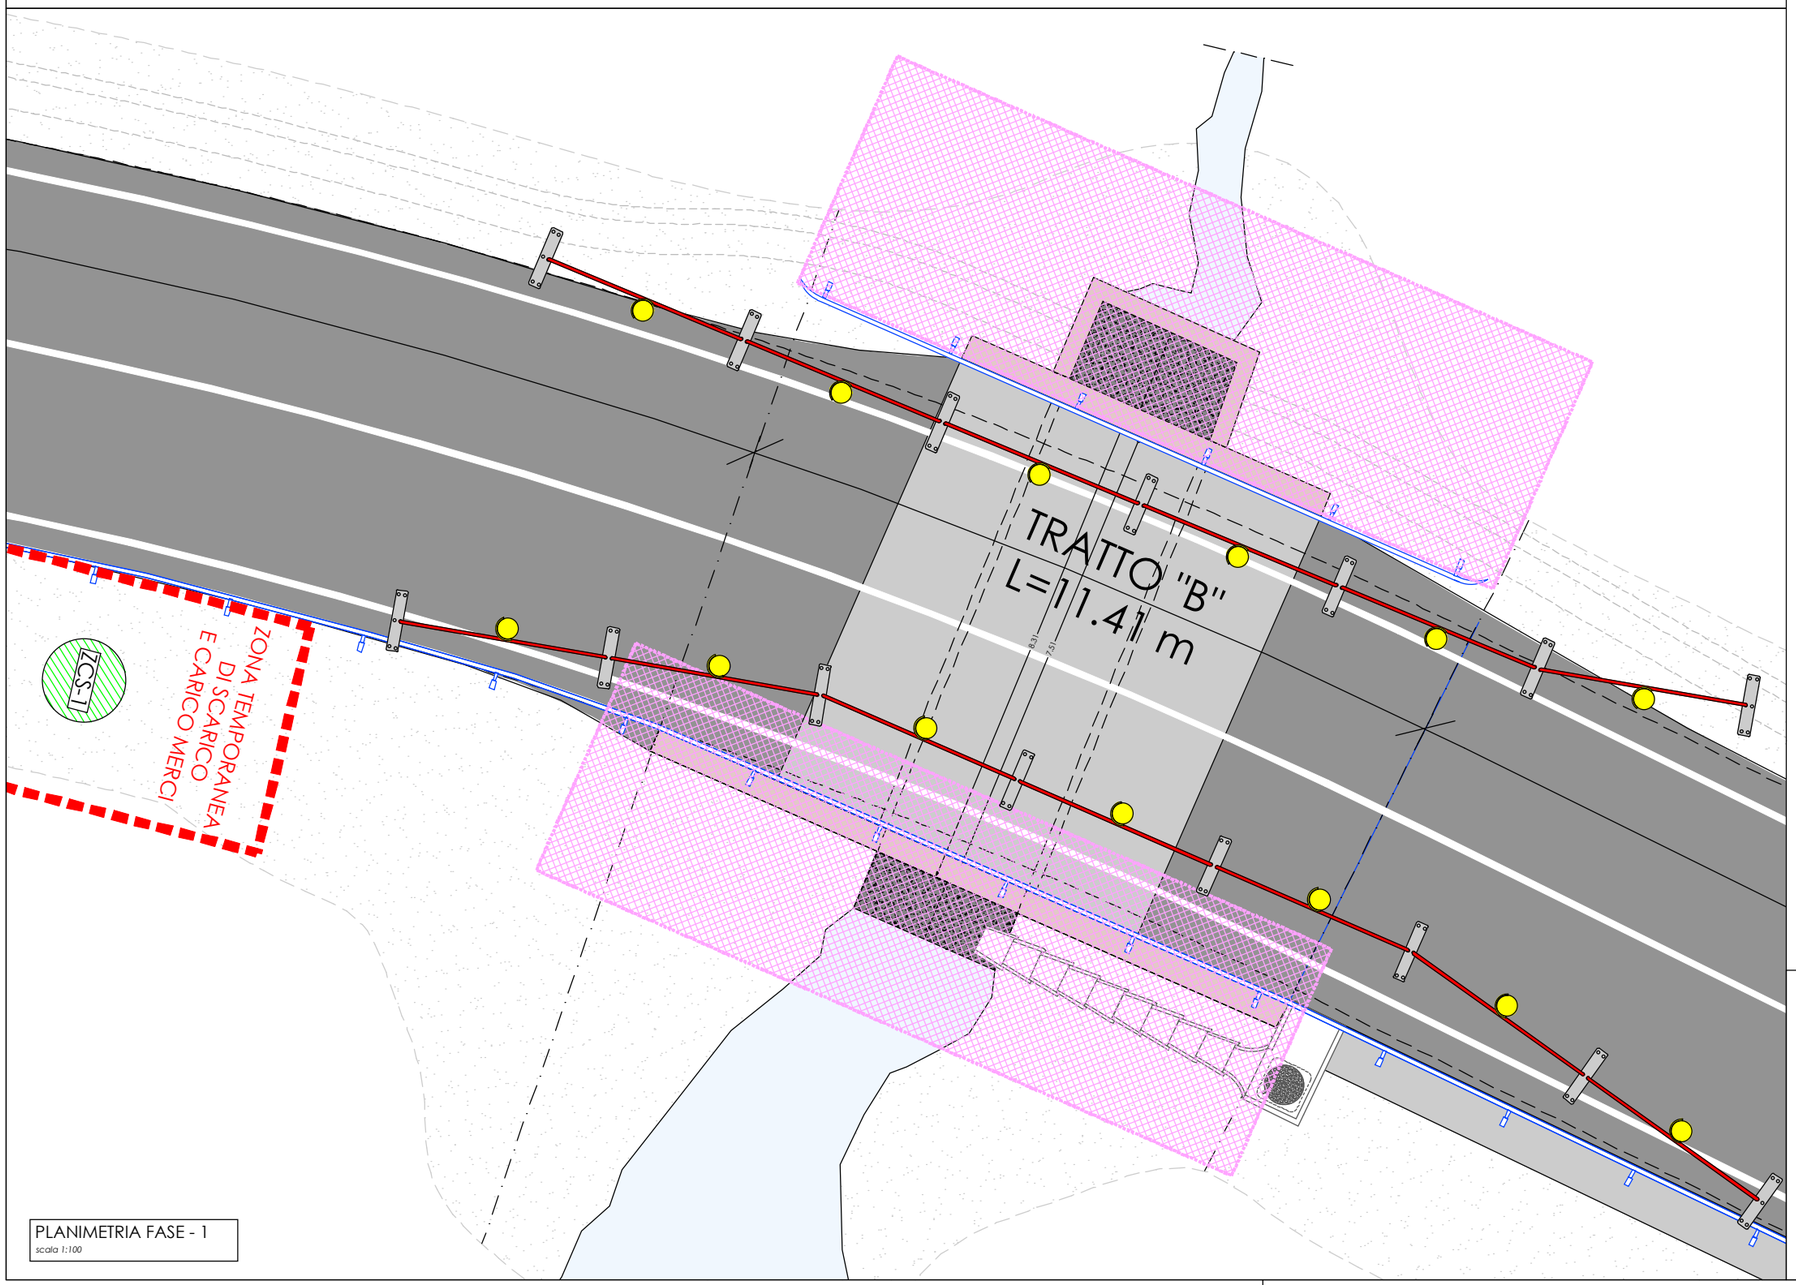

PLANIMETRIA FASE - 1
scala 1:100


FASE 4 - Regimentazione acque:

- Rimozioni puntellatura provvisoria di sostegno volta ponticello
- Scavo di pulizia generale per ripulitura ponticello
- Realizzazione della carpenteria per superficie di scorrimento ponticello
- Lavorazione e posa ferri di armatura per superficie di scorrimento ponticello
- Getto in calcestruzzo per superficie di scorrimento ponticello
- Realizzazione della carpenteria di cordoli in c.a. per canali di scolo
- Lavorazione e posa ferri di armatura di cordoli in c.a. per canali di scolo
- Getto di calcestruzzo di cordoli in c.a. per canali di scolo
- Posa di canalette in c.a. prefabbricate embrici
- Scavo a sezione obbligata riprofilatura fosso di guardia

LEGENDA	
Rete di cantiere PVC	
Recinzione mobile metallica	
Quadro elettrico	Q.E.
Zona di carico e scarico materiali ZCS -1-2-3	
Zona di stoccaggio rifiuti ZSR -1	
Magazzino di cantiere MZ -1 MZ -2	
Bagno chimico WC-1	
Accesso di cantiere	
Varchi di accesso all'area di cantiere	A B
Area di cantiere	
Recinzione metallica prefabbricata di cantiere completa di luci gialle lampeggianti	
Barriera di protezione in CLS (New Jersey)	NEW JERSEY

LEGENDA EMERGENZA			
Estintore		Quadro generale	
Cassetta di medicazione		Punto di raccolta	

SCHEMA PUNTELLATURA PONTICELLO
scala 1:50

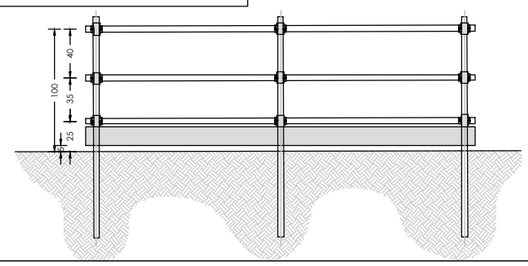


LAUYOUT DI CANTIERE


FASE - 5 - TRATTI "A-B-C-D"

FASE 5 - Sede stradale, guard-rail e segnaletica:

- Pulizia di sede stradale
- Formazione di manto di usura e collegamento
- Montaggio di guard-rails
- Posa di segnaletica verticale
- Realizzazione di segnaletica orizzontale
- Smobilizzo del cantiere

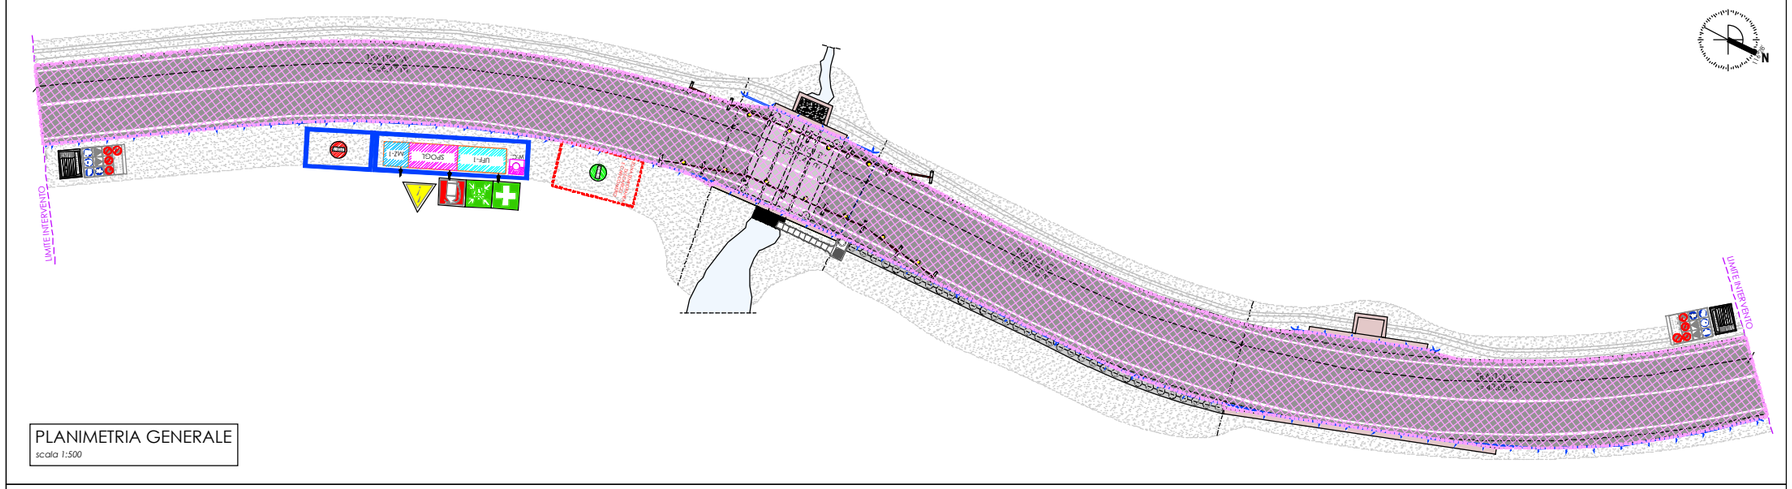

PLANIMETRIA GENERALE
scala 1:500

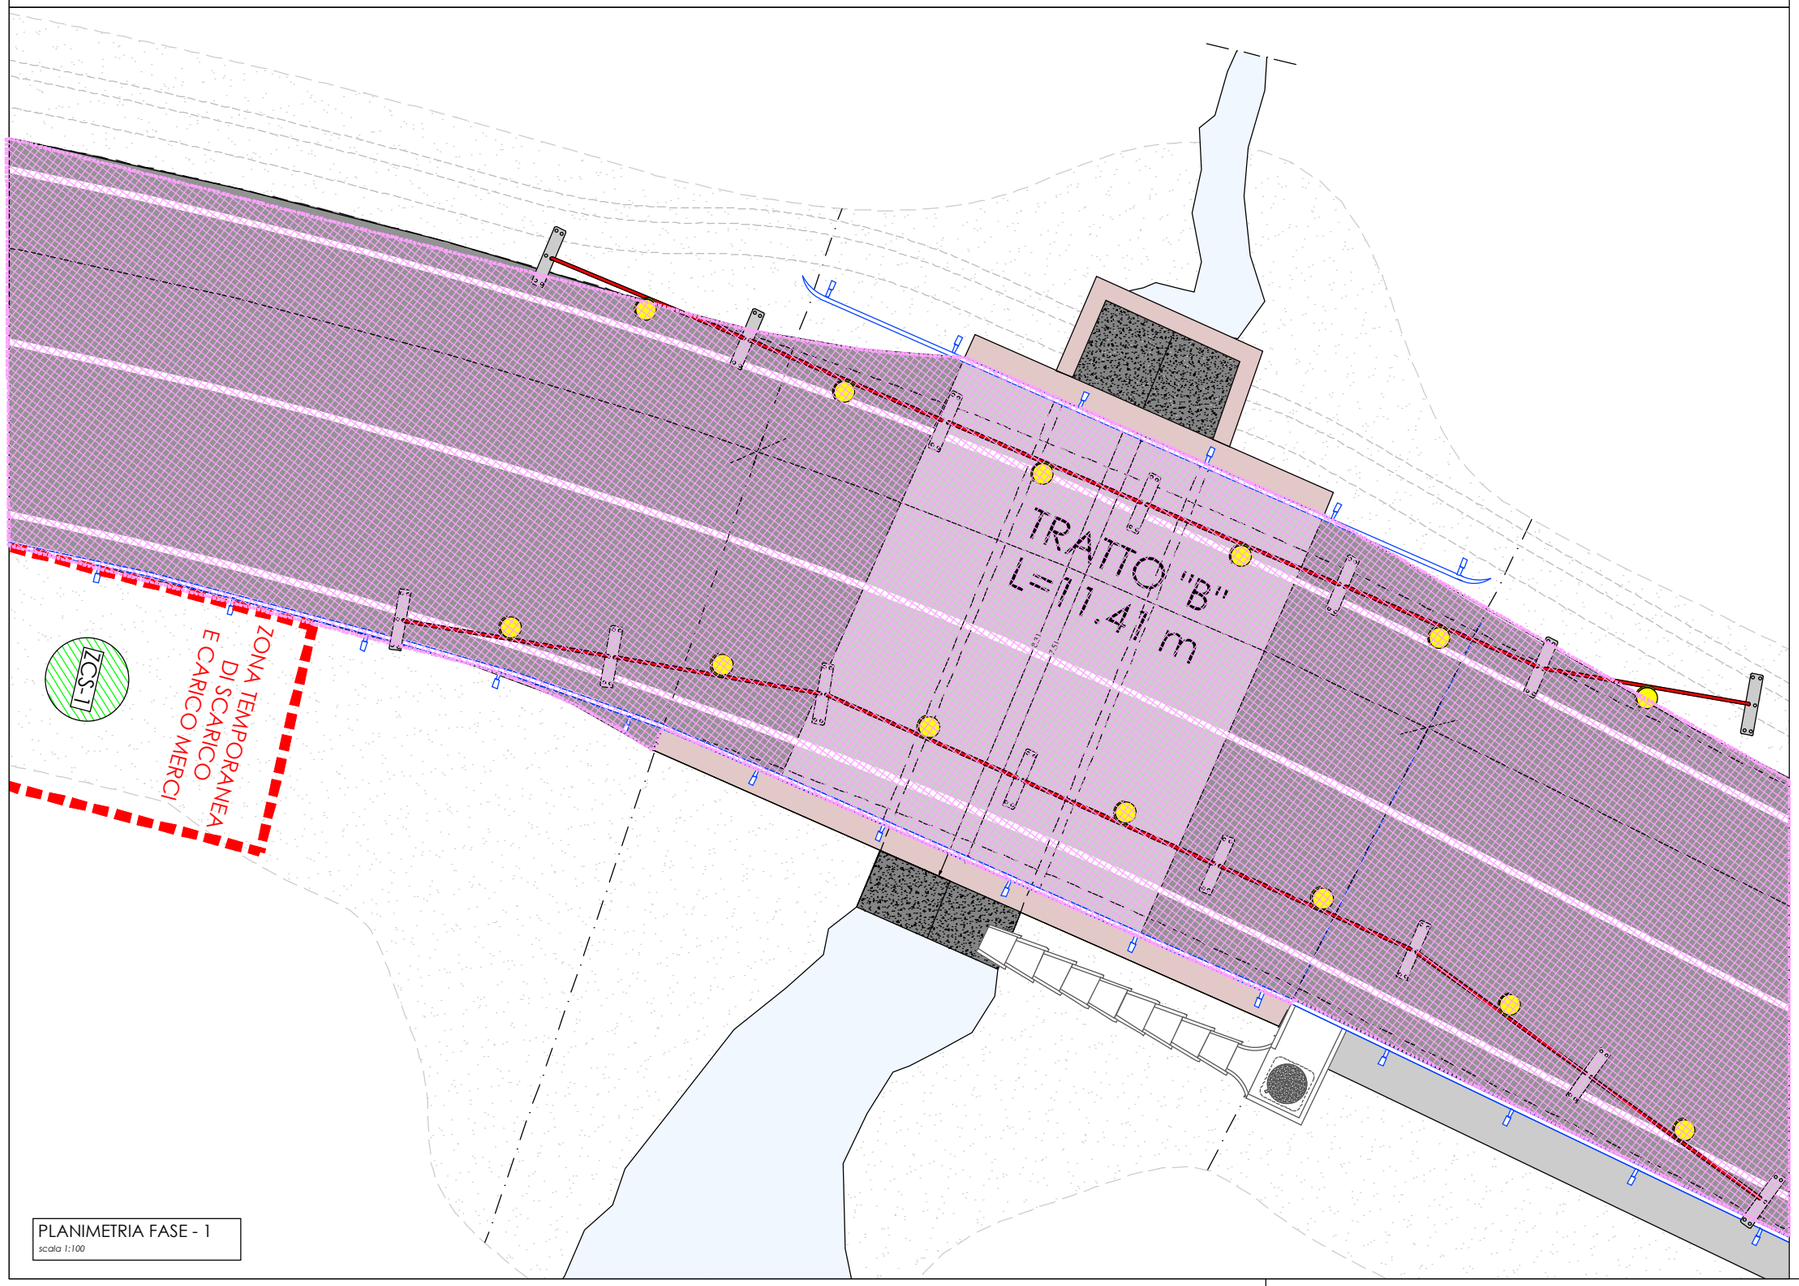

PLANIMETRIA FASE - 1
scala 1:100

LEGENDA	
Rete di cantiere PVC	
Recinzione mobile metallica	
Quadro elettrico	Q.E.
Zona di carico e scarico materiali ZCS -1-2-3	
Zona di stoccaggio rifiuti ZSR -1	
Magazzino di cantiere MZ -1 MZ -2	
Bagno chimico WC-1	
Accesso di cantiere	
Varchi di accesso all'area di cantiere	A B
Area di cantiere	
Recinzione metallica prefabbricata di cantiere completa di luci gialle lampeggianti	
Barriera di protezione in CLS (New Jersey)	NEW JERSEY

LEGENDA EMERGENZA			
Estintore		Quadro generale	QUADRO GENERALE
Cassetta di medicazione		Punto di raccolta	PUNTO DI RACCOLTA