Amministrazione Provinciale dell'Aquila
Comune di Luco dei Marsi

STAZIONE APPALTANTE

"Settore Viabilità - Provincia dell'Aquila"

SP 22 "CIRCONFUCENSE"
VARIANTE CORRENTE ALL'ABITATO DI LUCO DEI MARSI
LOTTO 2



ELABORATO:

10.1

Piano particellare di esproprio

PROGETTISTI:

Ing. Roberto BUCCINI

ORDINE DEGLI INGEGNERI Provincia dell'Aquila Dott. Ing. Roberto Buccini

DATA: Gennaio 2025

Aggiornamento:

Dirigente
Ing. Nicolino D'AMICO

Responsabile unico del progetto
Ing. iunior Mario MARTELLONE

SCALA:

PIANO PARTICELLARE DI ESPROPRIO - INTERVENTO 1

- scala 1:1.000 -

CONFINE FOGLI CATASTALI

INTERVENTO DI PORGETTO

ESPROPRI

FOGLIO 6


FOGLIO 10

FOGLIO 11

971 973 154 1439 154+ 1437 716+ 716 1444+ 1444 1440 1438 151 717 639 639+ 762 1443 1443+ 1646 1647 1045 1644 1645 1599 1533 19 1442 409 1238 1613 1620 1515 1562 1827 1956 1956+ 1827+ 1241 1160 1160+ 1288 1557 1292 1567 1520 1551 1550 1974 2114 1558 1239+ 1239 1566 1519 1518 1723 150 148 146+ 147 146 143+ 137 137+ 135 130 130+ 1087 1086 1030 1083+ 140 139 1825 1827 200 1502 1502+ 697 1842 1843 1844 1845 1846 1847 200+ 206 1045 1045+

PIANO PARTICELLARE DI ESPROPRIO - INTERVENTO 3

- scala 1:1.000 -

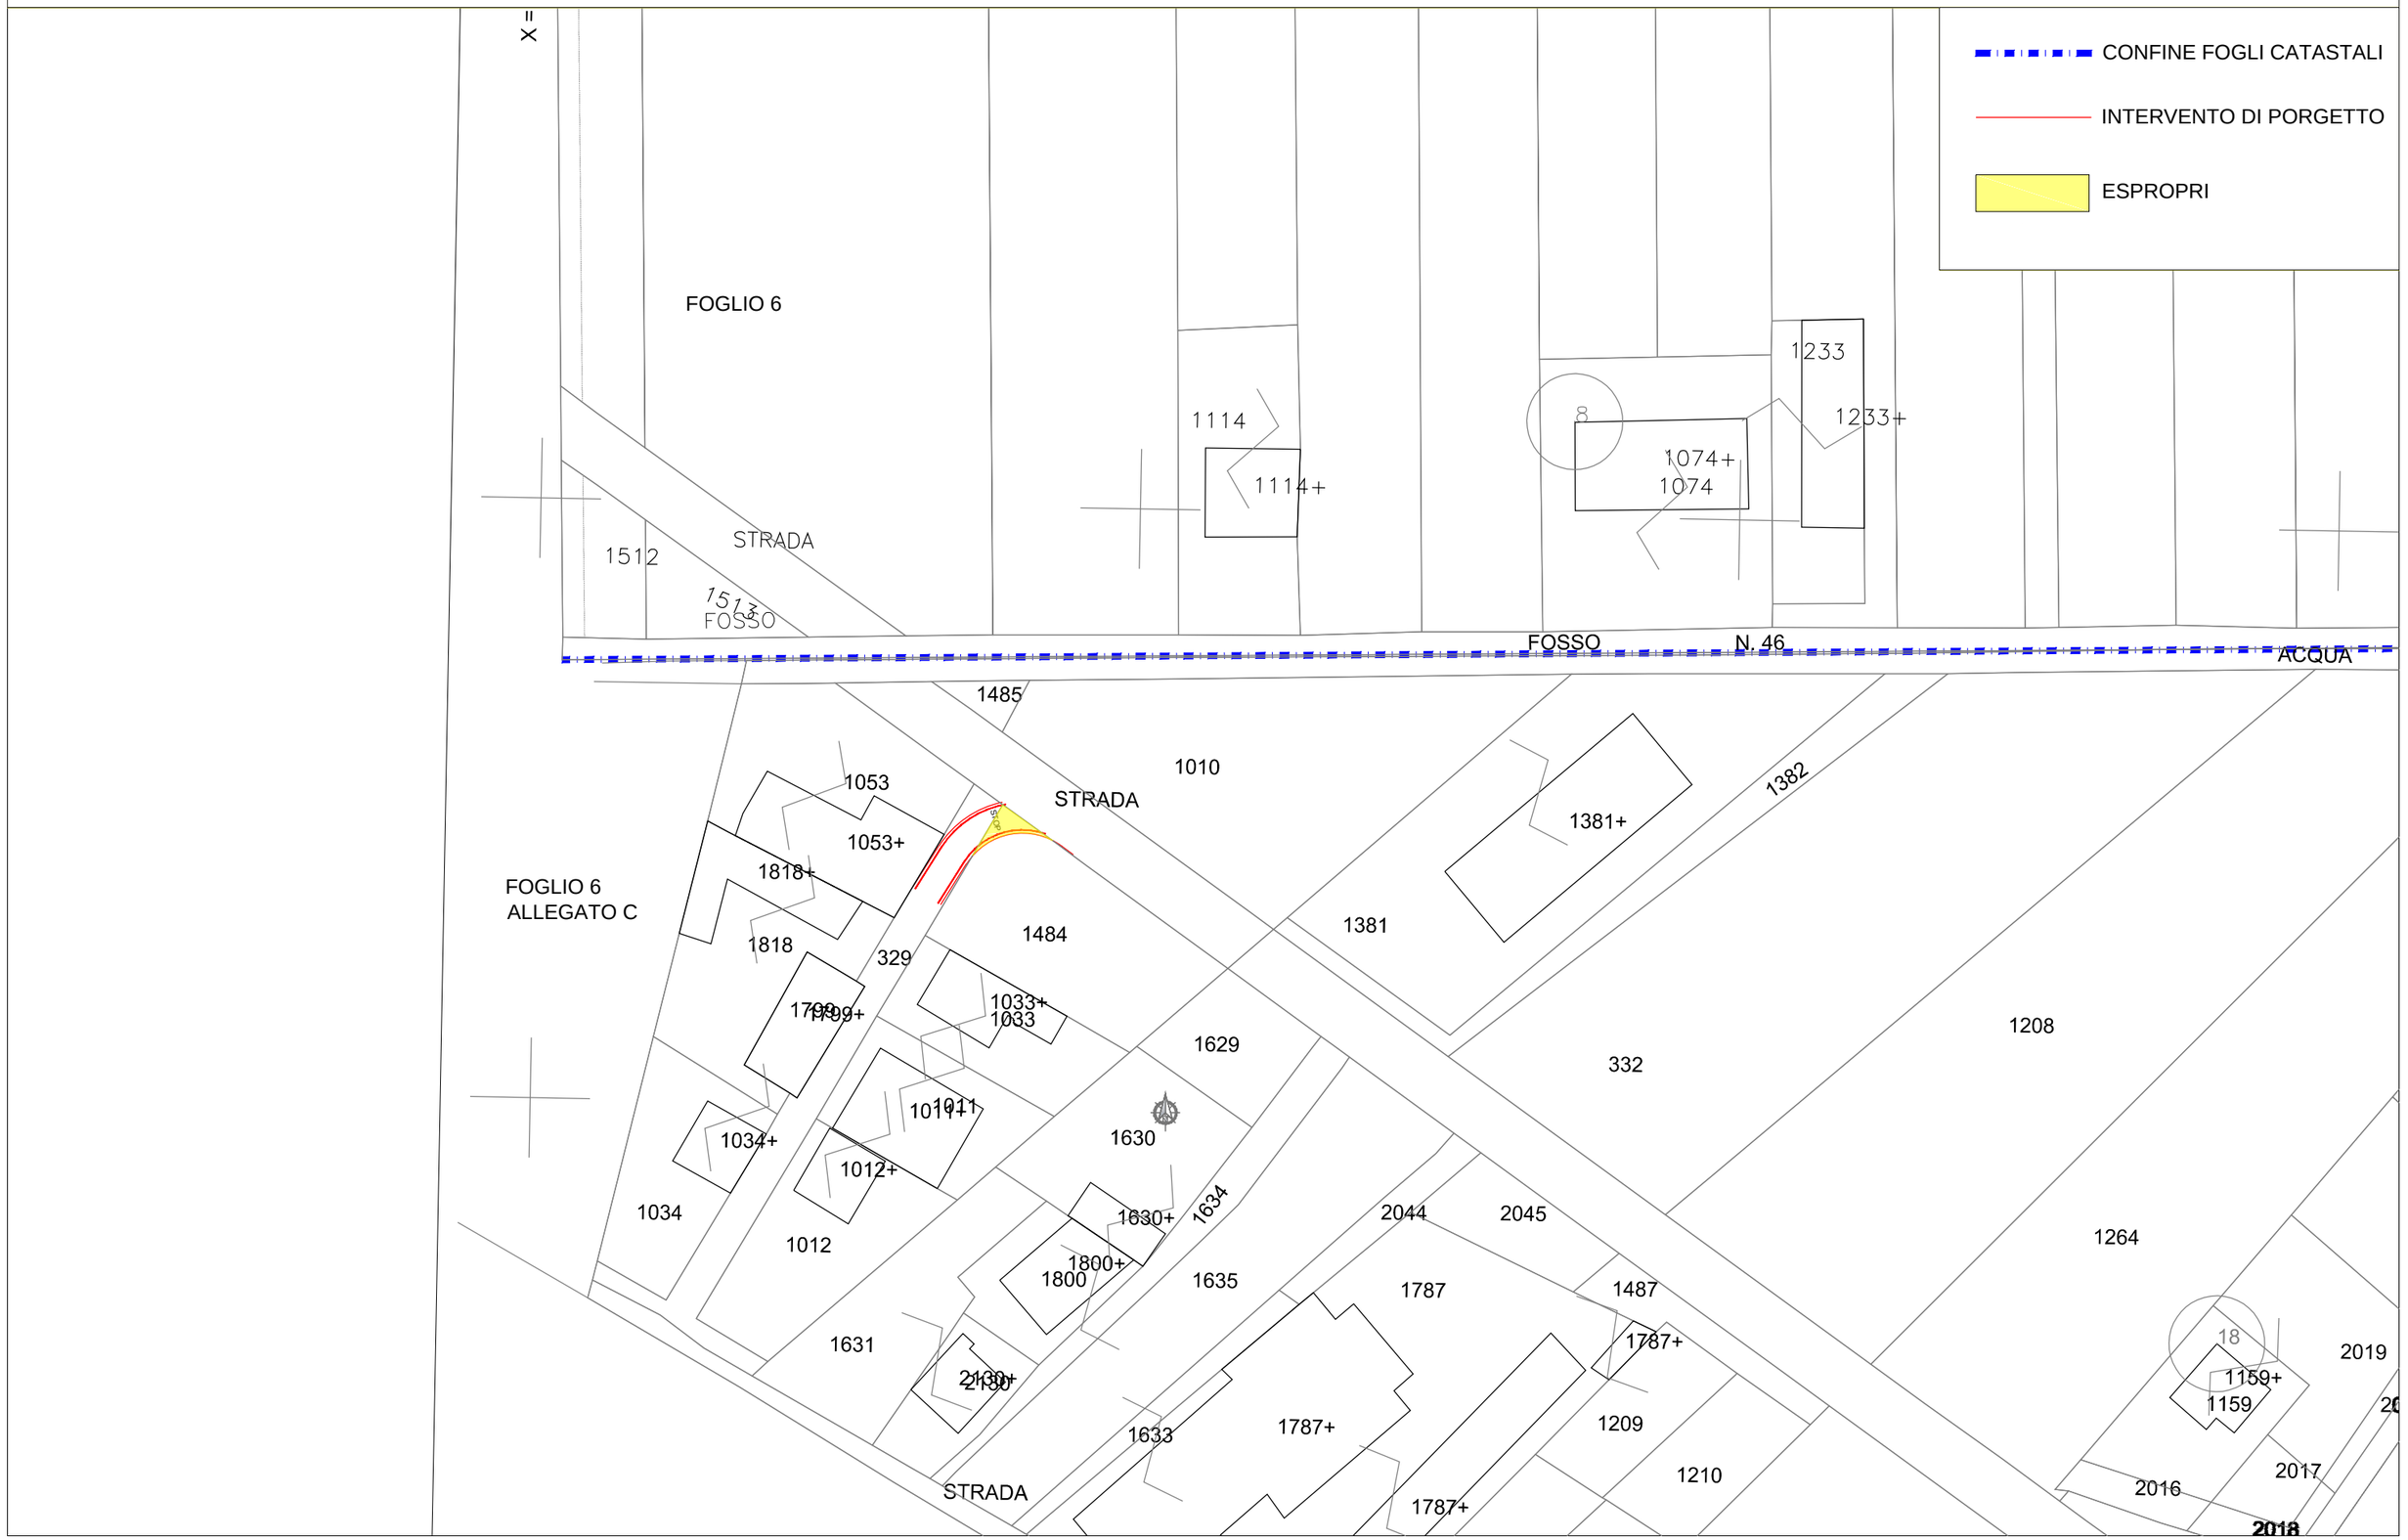

PIANO PARTICELLARE DI ESPROPRIO - INTERVENTO 4

- scala 1:1.000 -

