

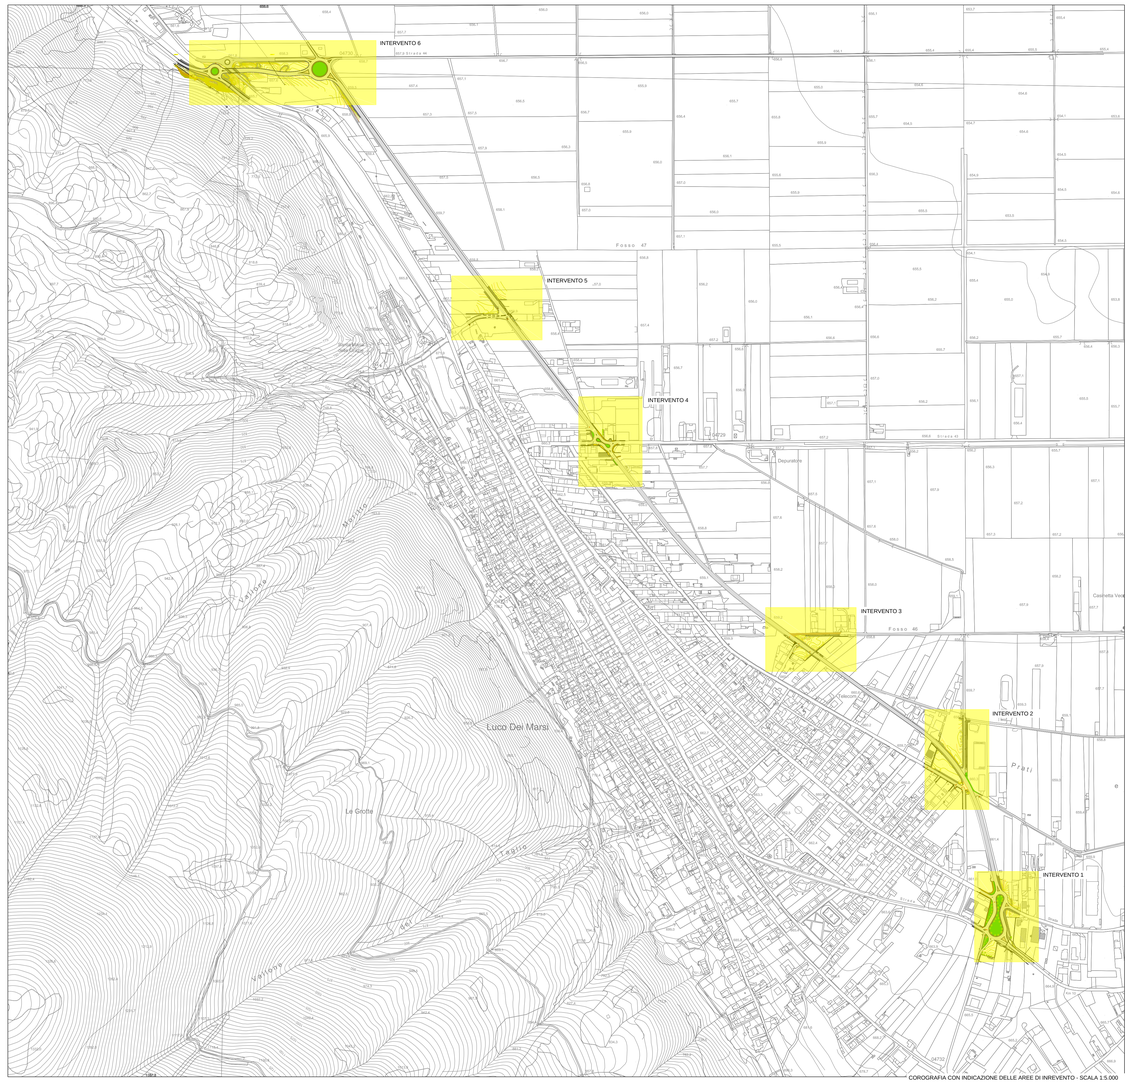


COROGRAFIA CON INDICAZIONE DELLE AREE DI INREVENTO - SCALA 1:5.000

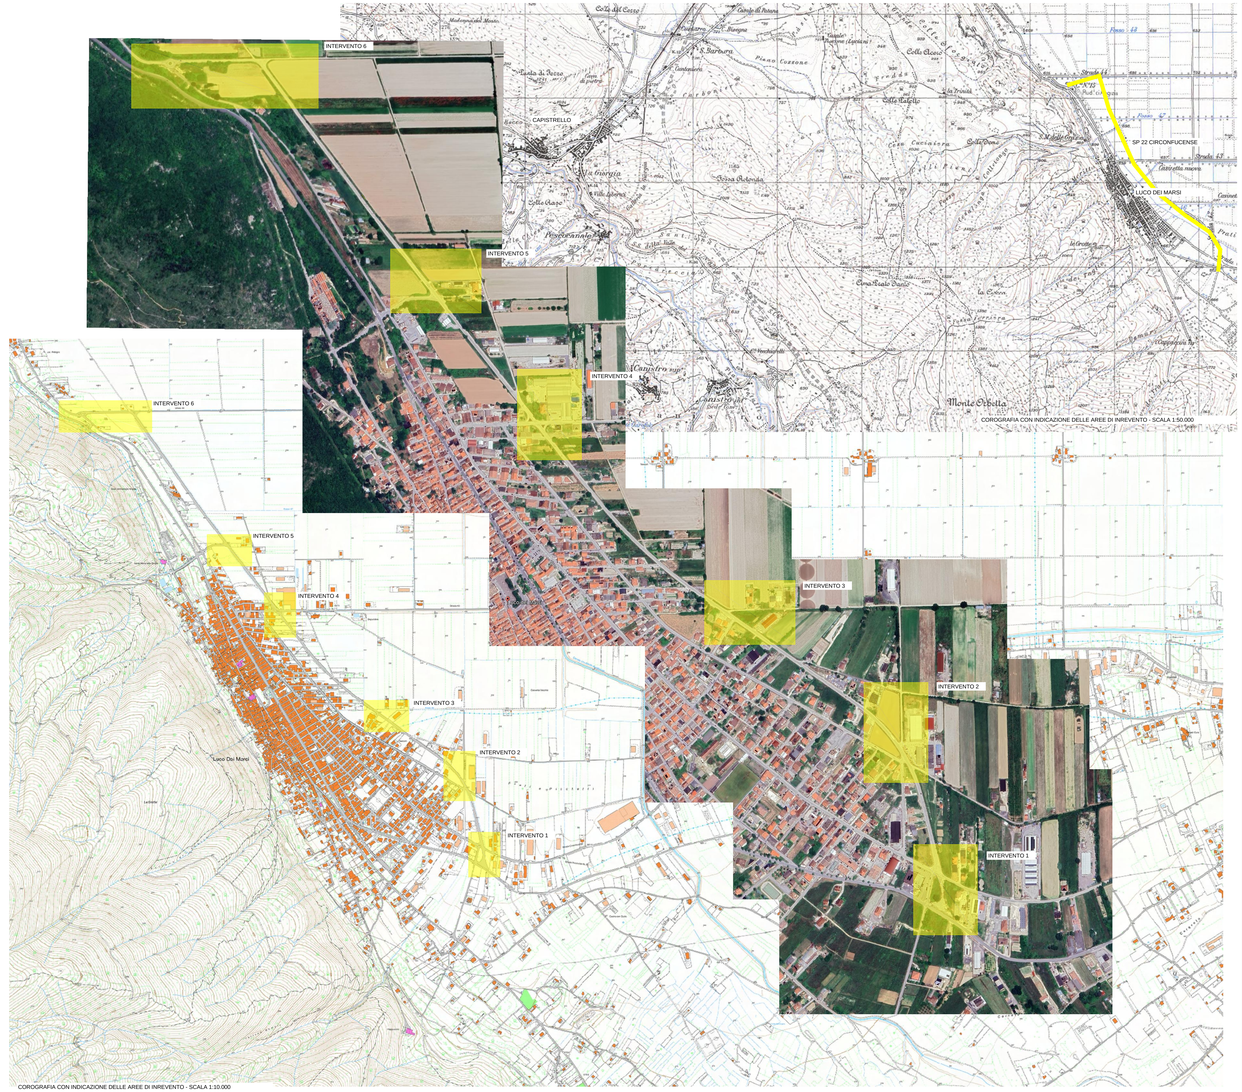


COROGRAFIA CON INDICAZIONE DELLE AREE DI INREVENTO - SCALA 1:10.000


PLANIMETRIE CATASTALI CONSOVRAPPOSIZIONE DEGLI INTERVENTI DI PROGETTO- SCALA 1:1.000

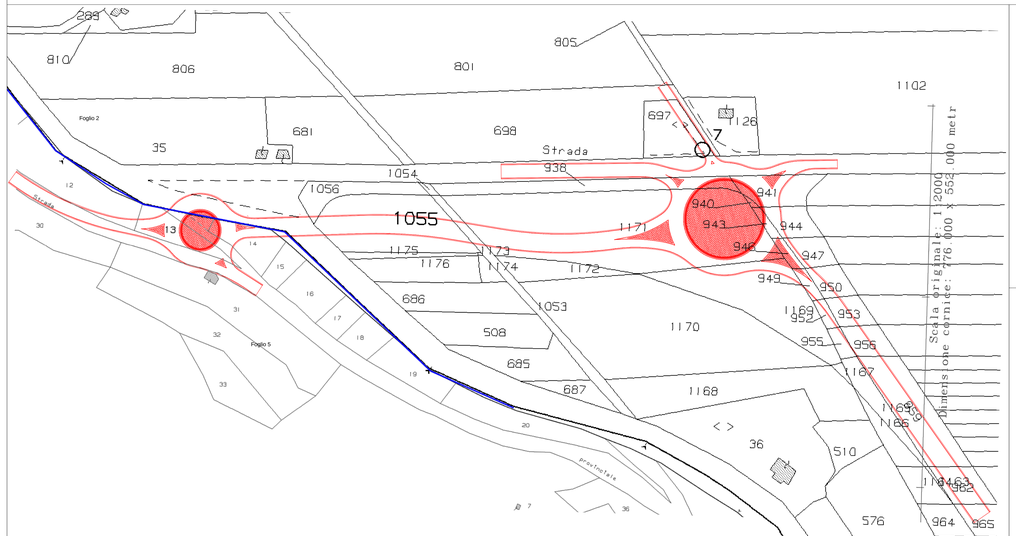

INTERVENTO 6

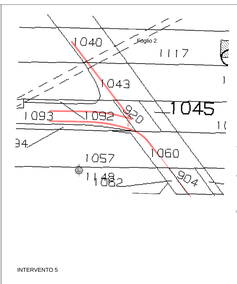


INTERVENTO 5

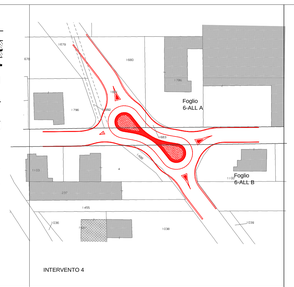


INTERVENTO 4



INTERVENTO 3

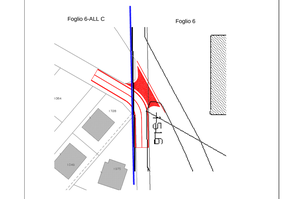

INTERVENTO 2

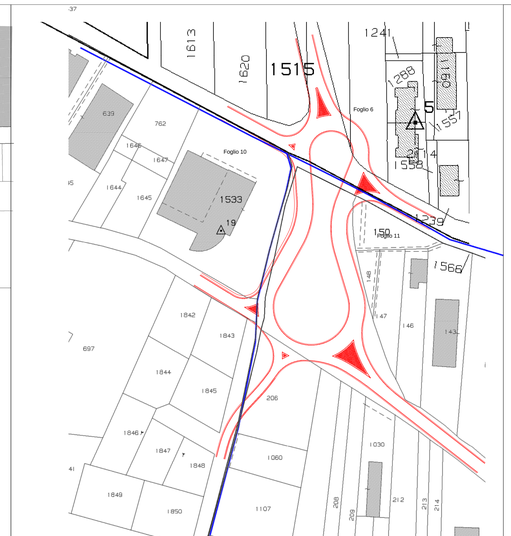

INTERVENTO 1

Amministrazione Provinciale dell'Aquila
Comune di Luco dei Marsi

STAZIONE APPALTANTE
"Settore Viabilità - Provincia dell'Aquila"

SP 22 "CIRCONFUCENSE"
VARIANTE CORRENTE ALL'ABITATO DI LUCO DEI MARSI
LOTTO 2

P.F.T.E

ELABORATO: 2.1

Inquadramento territoriale dell'intervento

PROGETTISTI:
Ing. Roberto BUCCINI

DATA: Gennaio 2025

Aggiornamento:

Dirigente
Ing. Nicolino D'AMICO

Responsabile unico del progetto
Ing. iunior Mario MARTELLONE

SCALA:
varie