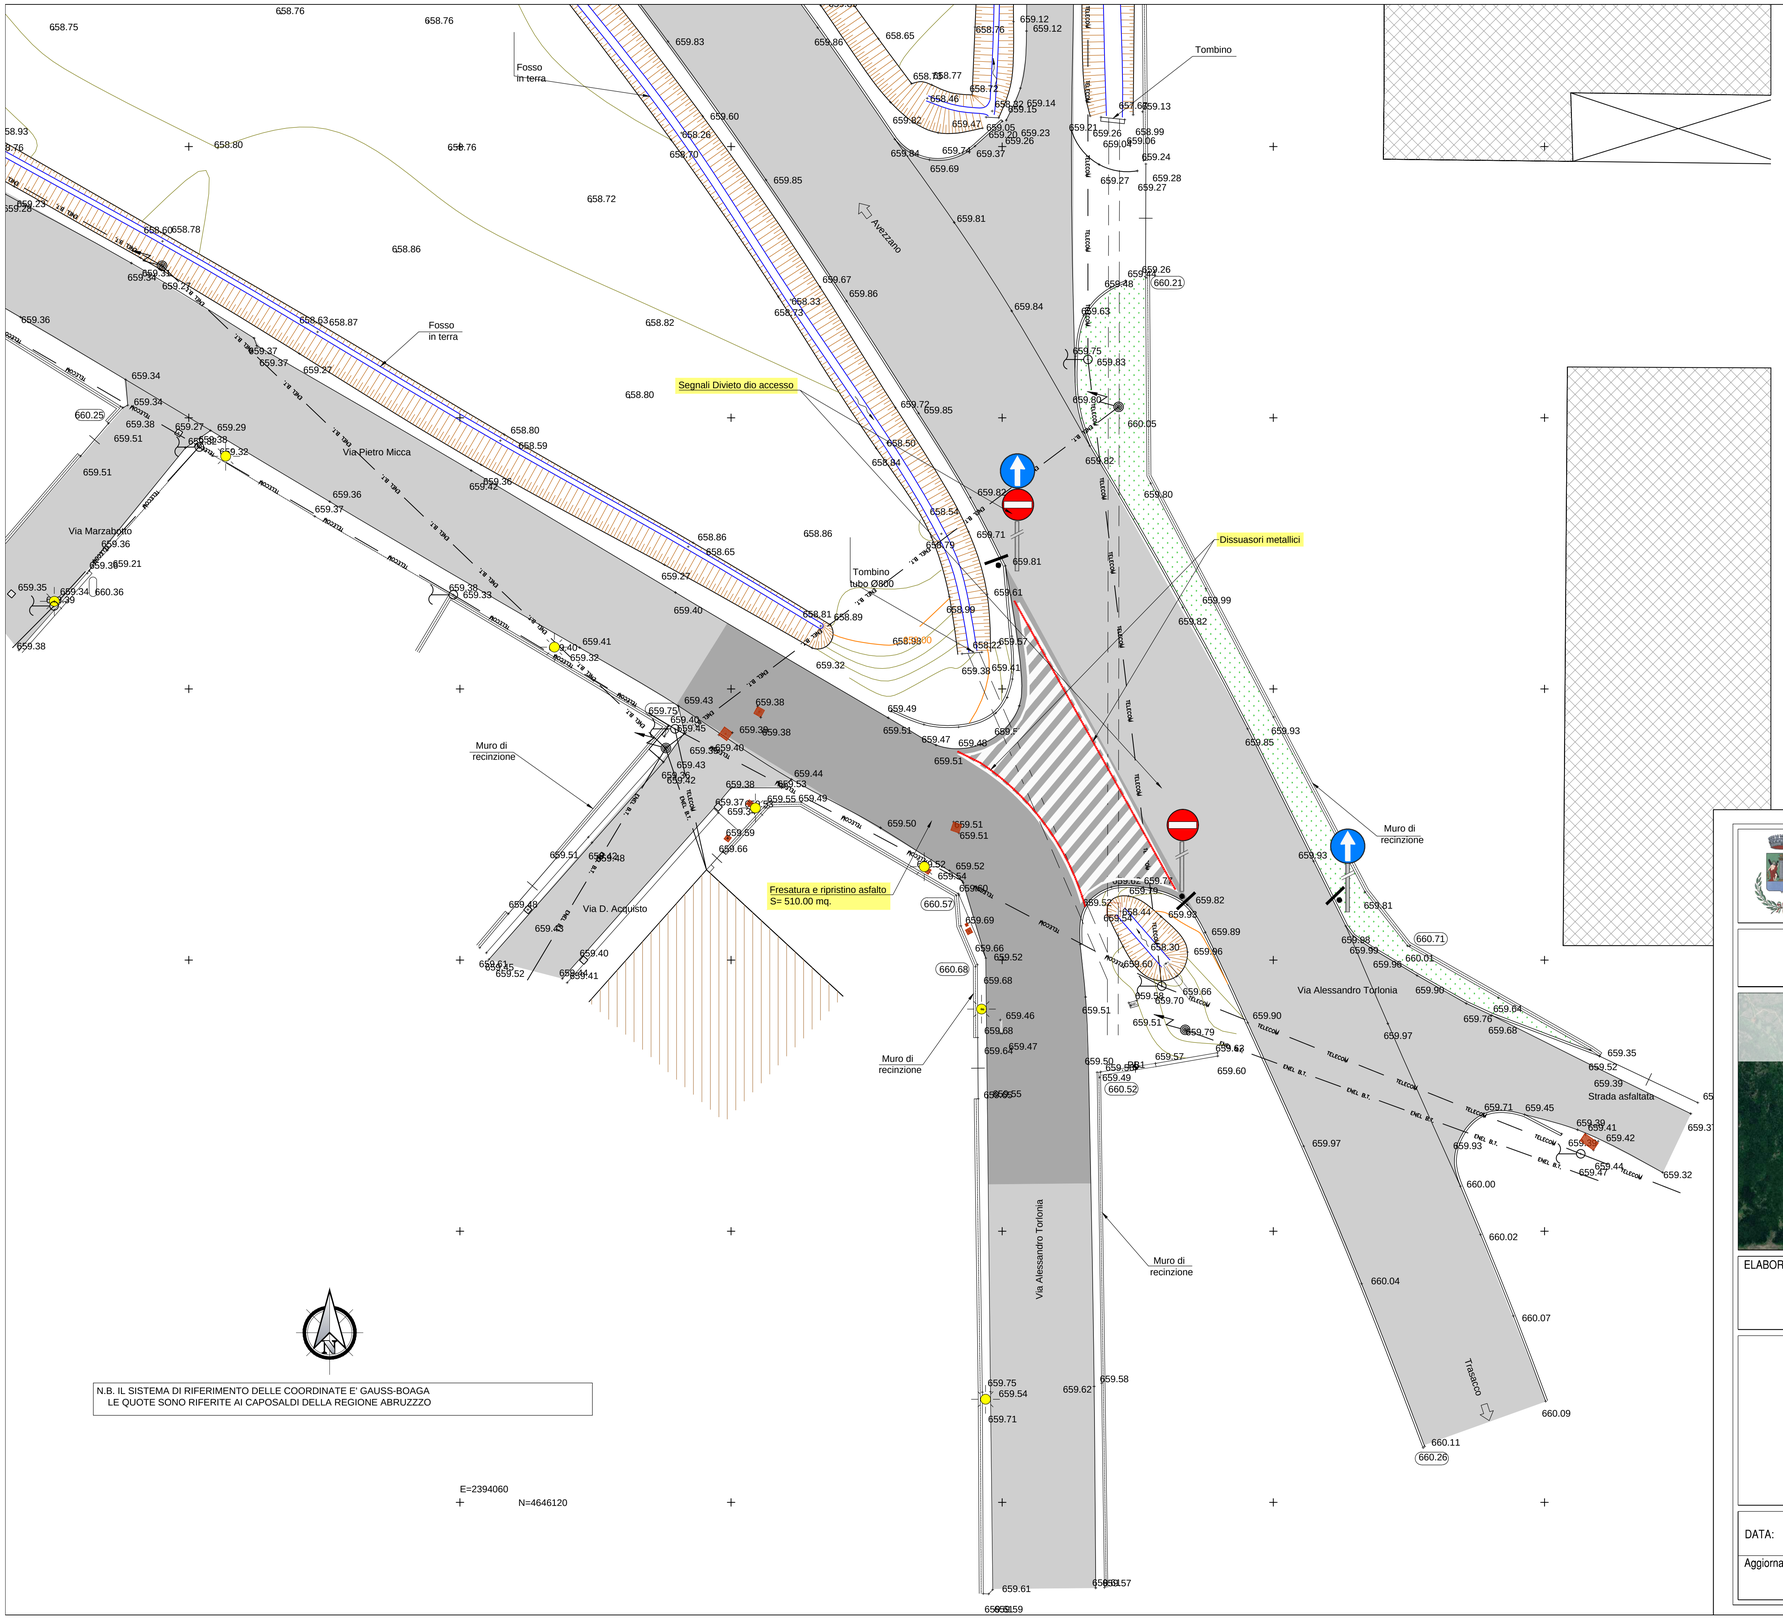



## Legenda rilievo

- Pozzetto generico quadrato
- Pozzetto cavi elettrici
- Pozzetto generico circolare
- Pozzetto presa acqua
- Pozzetto Gas
- Caditoia
- Palo illuminazione
- Palo linea ENEL
- Palo Telecom
- Palo Metano
- Albero
- Recinzione
- Quota sommità opera
- Aiuole
- Asfalto

## Legenda progetto

- Asfalto

## Legenda segnaletica stradale

- Divieto di accesso
- Direzione obbligatoria diritto
- segnale
- Palo

Amministrazione Provinciale dell'Aquila
Comune di Luco dei Marsi

STAZIONE APPALTANTE
"Settore Viabilità - Provincia dell'Aquila"

SP 22 "CIRCONFUCENSE"
VARIANTE CORRENTE ALL'ABITATO DI LUCO DEI MARSI
LOTTO 2




ELABORATO: 4.3

INTERVENTO 2 - Incrocio Via Maria Turlonia e Via Pietro - Planimetria di progetto

PROGETTISTI:
Ing. Roberto BUCCINI

DATA: Gennaio 2025

Aggiornamento:

Dirigente
Ing. Nicolino D'AMICO

Responsabile unico del progetto
Ing. iunior Mario MARTELLONE

SCALA: 1:200