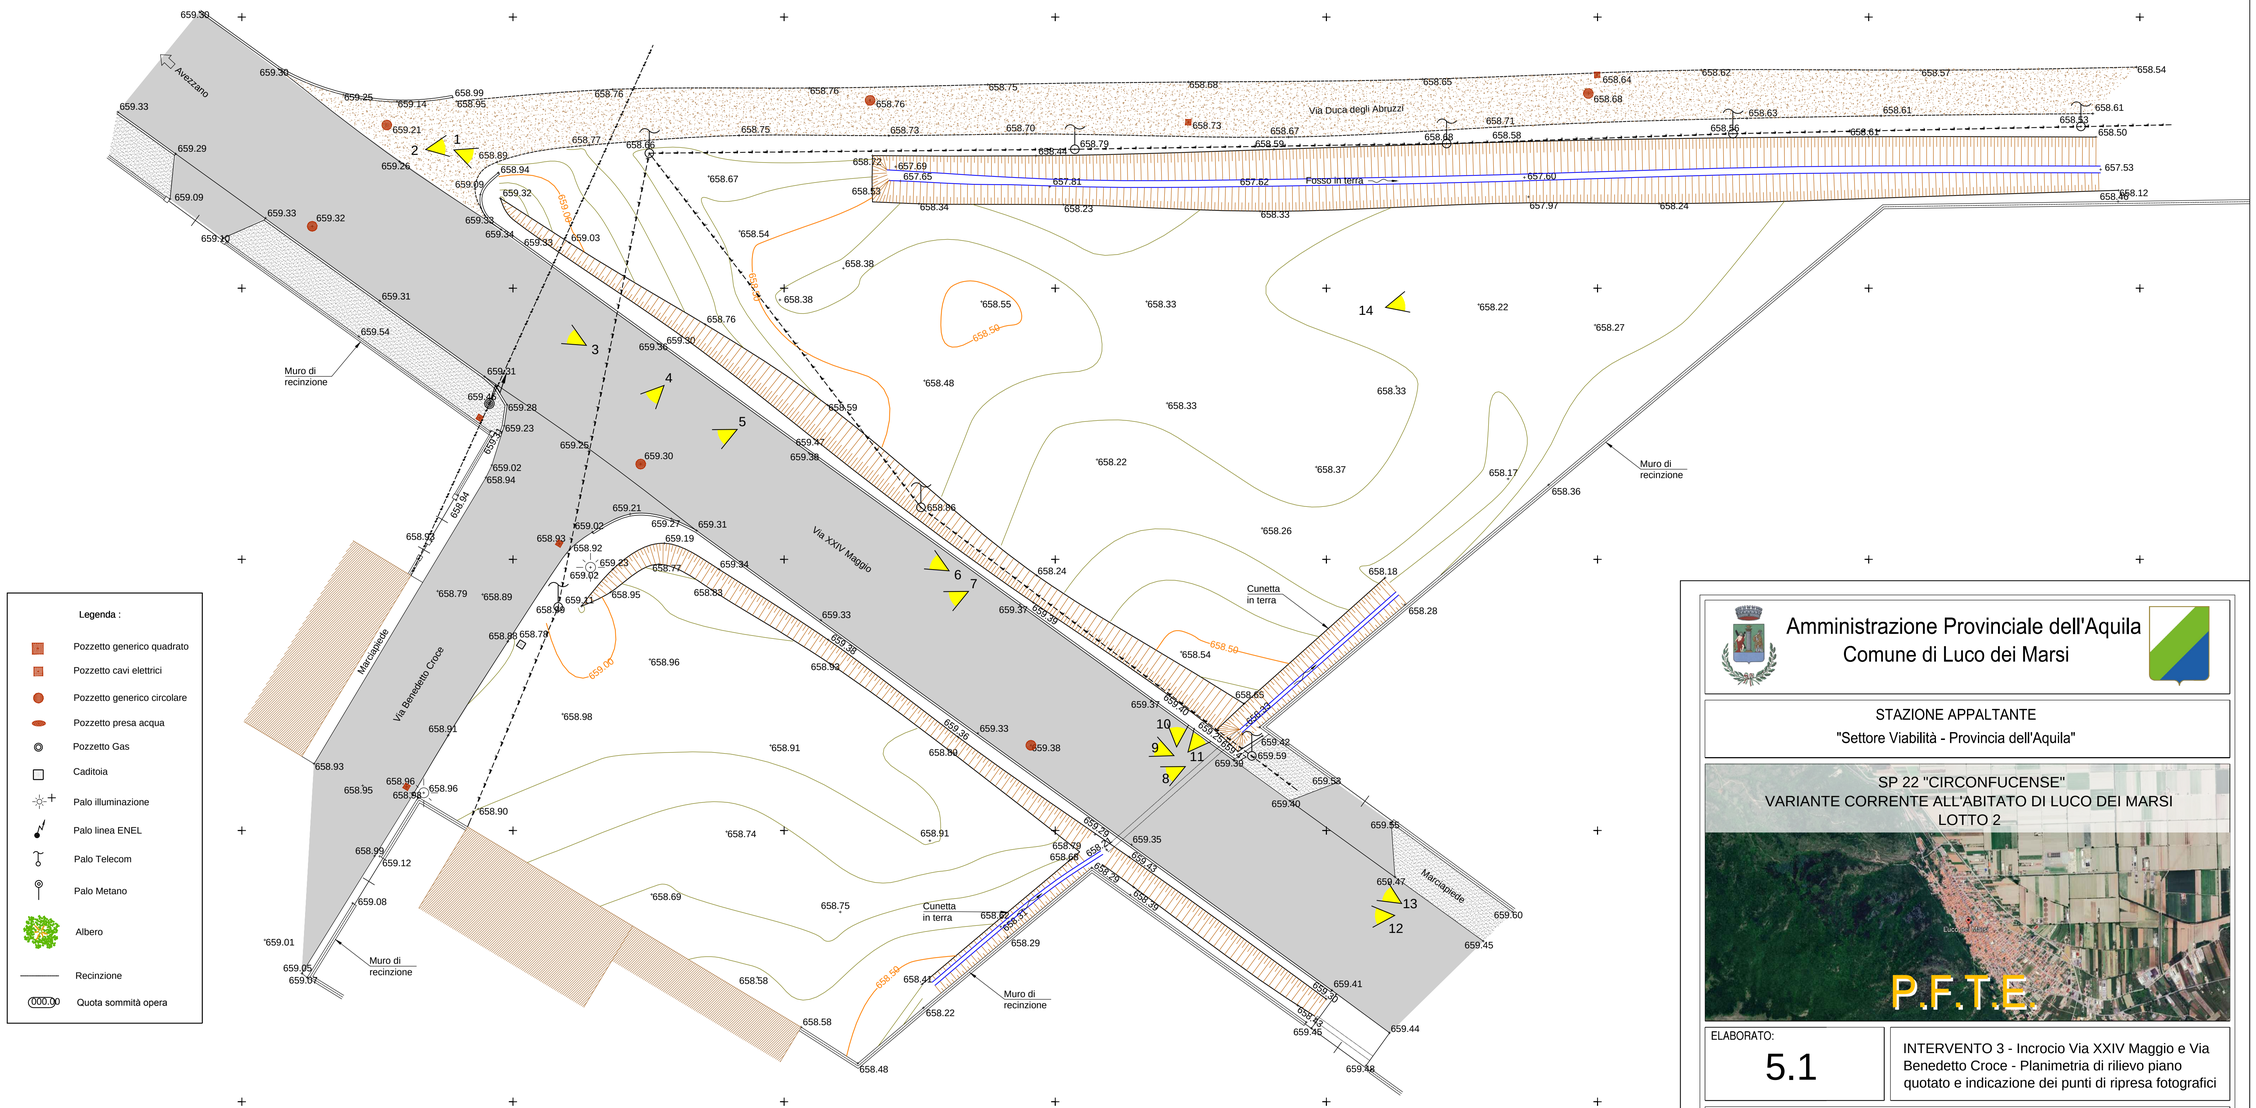


N.B. IL SISTEMA DI RIFERIMENTO DELLE COORDINATE E' GAUSS-BOAGA
LE QUOTE SONO RIFERITE AI CAPOSALDI DELLA REGIONE ABRUZZZO

Amministrazione Provinciale dell'Aquila
Comune di Luco dei Marsi

STAZIONE APPALTANTE
"Settore Viabilità - Provincia dell'Aquila"

SP 22 "CIRCONFUCENSE"
VARIANTE CORRENTE ALL'ABITATO DI LUCO DEI MARSI
LOTTO 2

ELABORATO: 5.1

INTERVENTO 3 - Incrocio Via XXIV Maggio e Via Benedetto Croce - Planimetria di rilievo piano quotato e indicazione dei punti di ripresa fotografici

PROGETTISTI:
Ing. Roberto BUCCINI

DATA: Gennaio 2025

Aggiornamento:

Dirigente
Ing. Nicolino D'AMICO

Responsabile unico del progetto
Ing. iunior Mario MARTELLONE

SCALA: 1:200