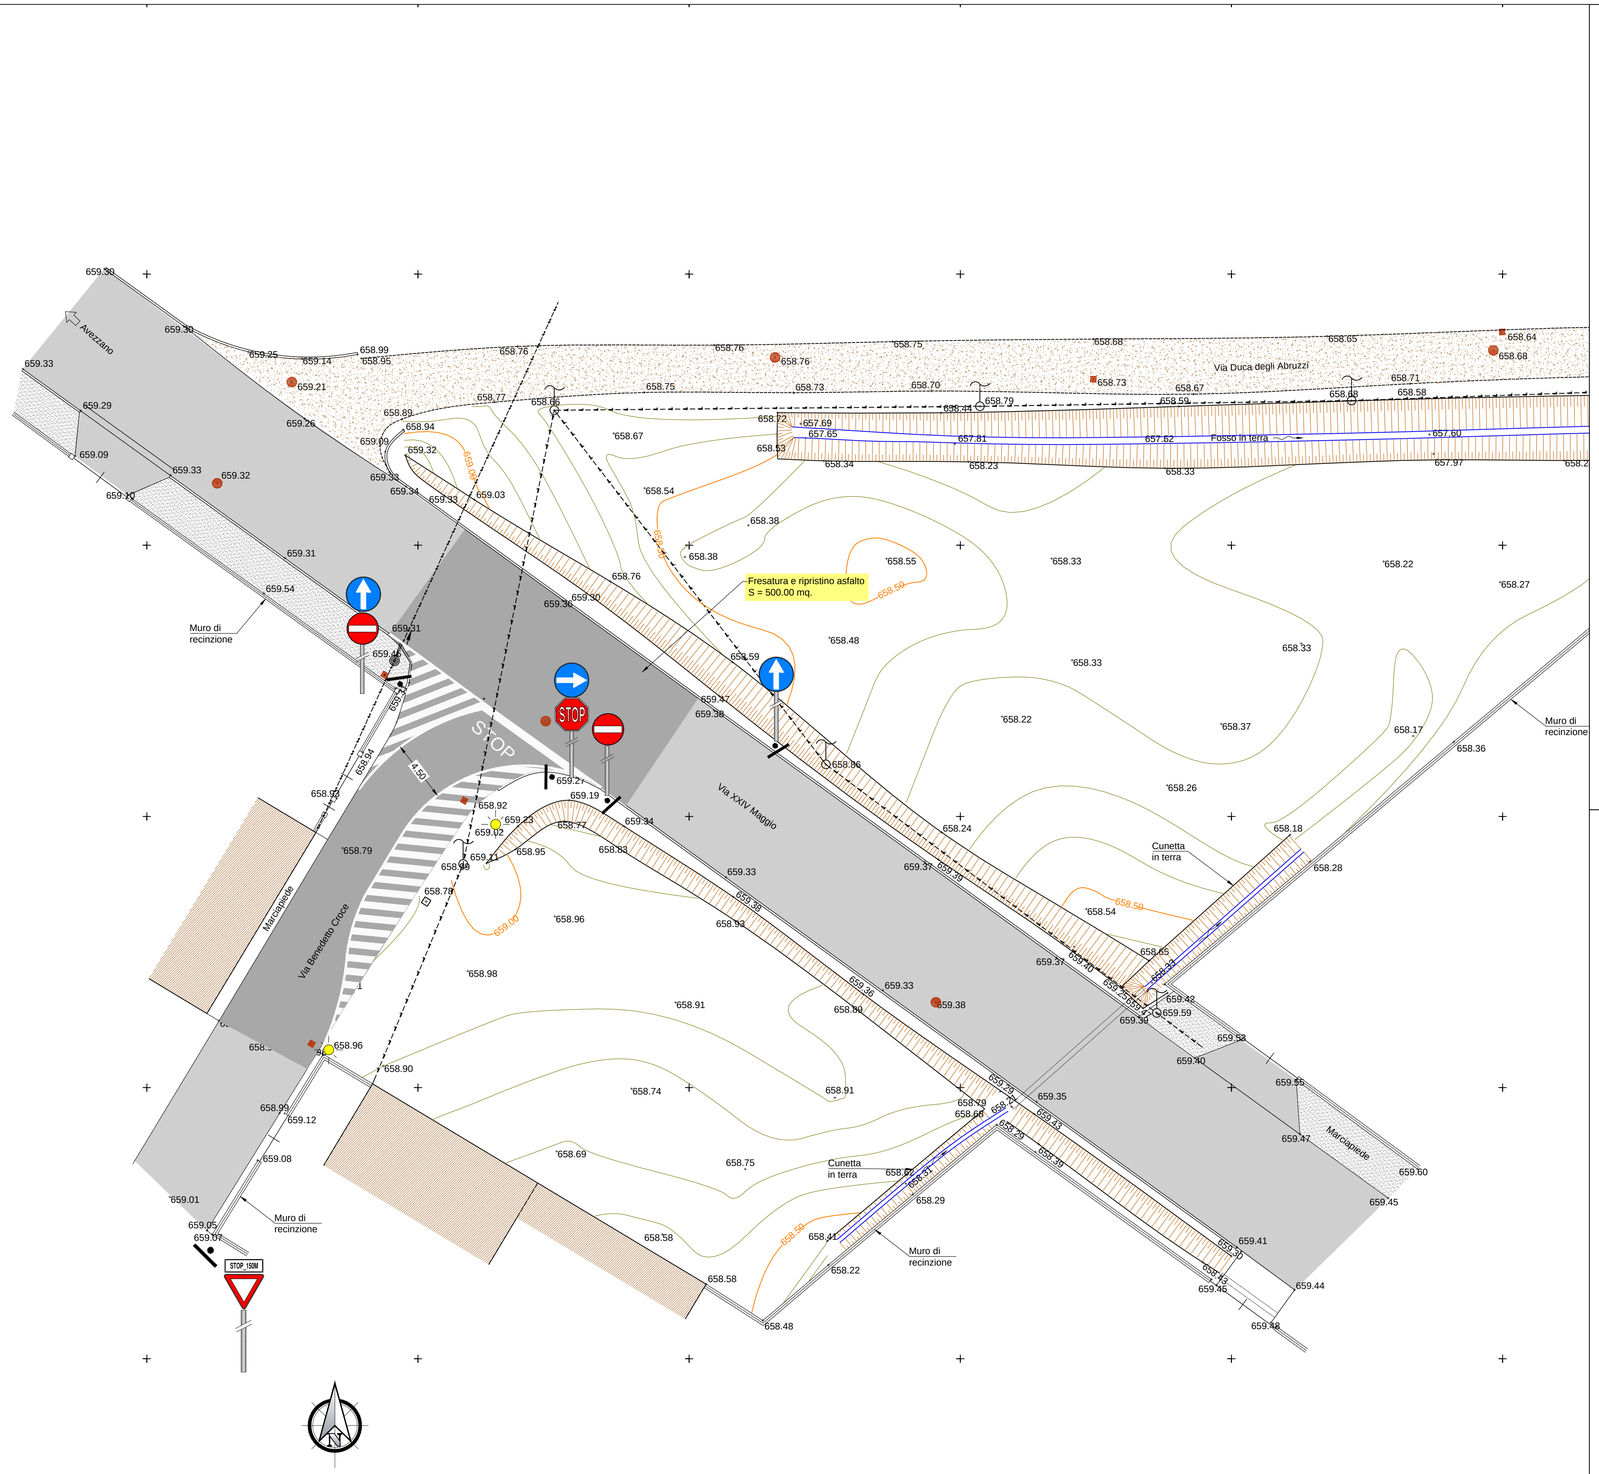


N.B. IL SISTEMA DI RIFERIMENTO DELLE COORDINATE E' GAUSS-BOAGA
LE QUOTE SONO RIFERITE AI CAPOSALDI DELLA REGIONE ABRUZZO

Legenda rilievo

- Pozzetto generico quadrato
- Pozzetto cavi elettrici
- Pozzetto generico circolare
- Pozzetto presa acqua
- Pozzetto Gas
- Caditoia
- Palo illuminazione
- Palo linea ENEL
- Palo Telecom
- Palo Metano
- Albero
- Recinzione
- Quota sommità opera
- Asfalto

Legenda progetto

- Asfalto

Legenda segnaletica verticale

- Divieto di accesso
- Divieto di accesso
- Obbligo di svolta a destra
- Direzione obbligatoria diritto
- Palo segnale

Amministrazione Provinciale dell'Aquila
Comune di Luco dei Marsi

STAZIONE APPALTANTE
"Settore Viabilità - Provincia dell'Aquila"

SP 22 "CIRCONFUCENSE"
VARIANTE CORRENTE ALL'ABITATO DI LUCO DEI MARSI
LOTTO 2



ELABORATO:
5.3

INTERVENTO 3 - Incrocio Via XXIV Maggio e Via Benedetto Croce - Planimetria di progetto

PROGETTISTI:
Ing. Roberto BUCCINI

DATA: Gennaio 2025

Aggiornamento:

Dirigente
Ing. Nicolino D'AMICO

Responsabile unico del progetto
Ing. iunior Mario MARTELLONE

SCALA:
1:200