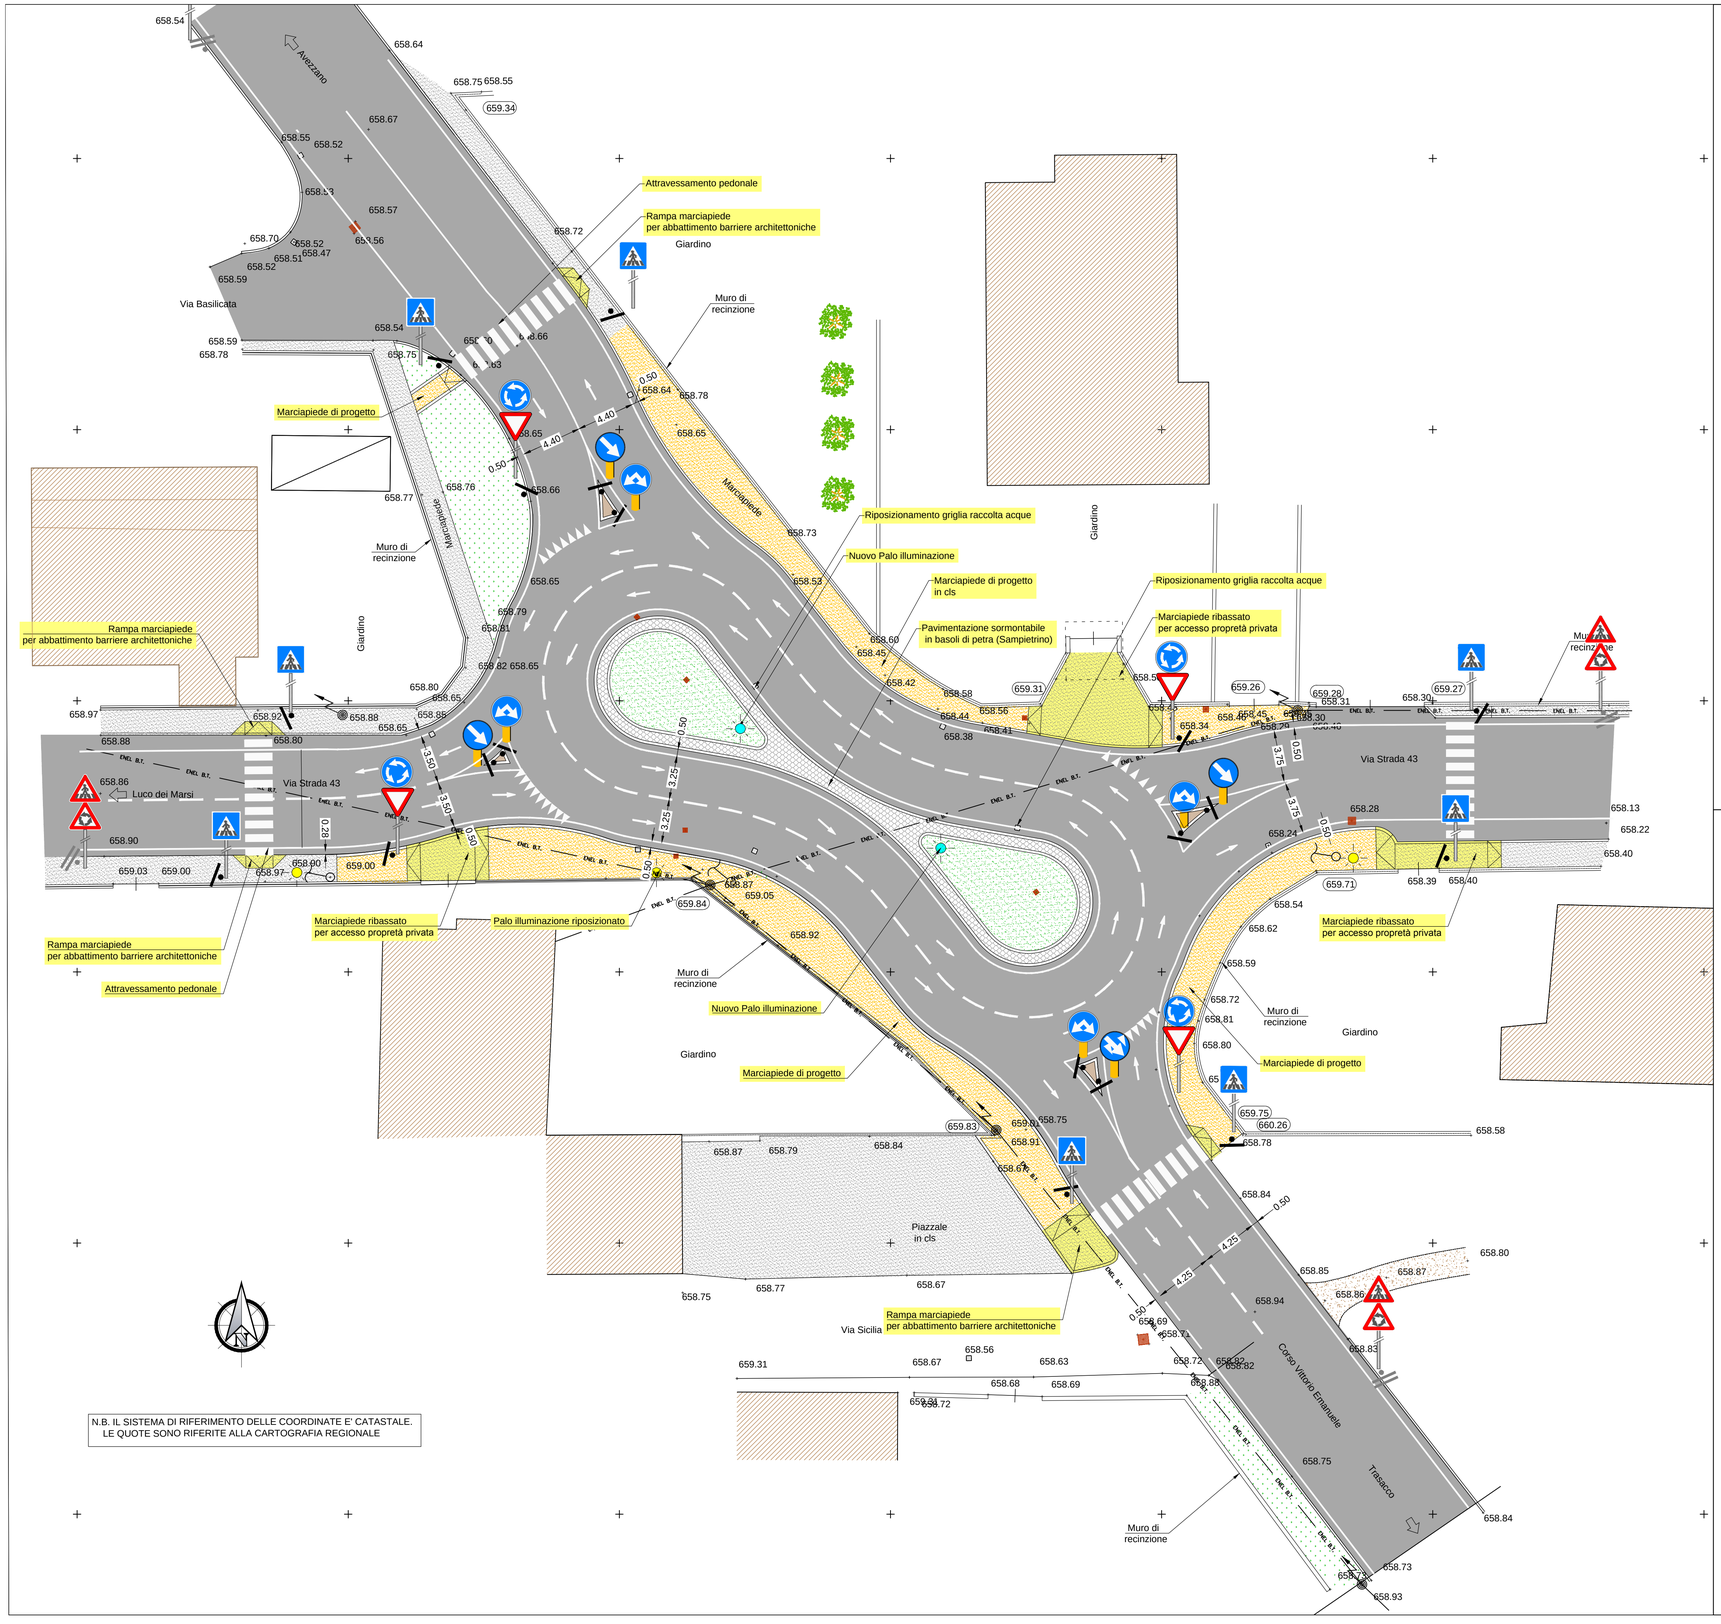



## Legenda rilievo

- Pozzetto generico quadrato
- Pozzetto cavi elettrici
- Pozzetto generico circolare
- Pozzetto presa acqua
- Pozzetto Gas
- Caditoia
- Palo illuminazione
- Palo linea ENEL
- Palo Telecom
- Palo Metano
- Albero
- Recinzione
- 000.00 Quota sommità opera
- Marciapiede in cls
- Aiuole

## Legenda progetto

- Rampe e Marciapiede ribbassati in cls
- Marciapiede in cls
- Pavimemtazione con basoli di pietra Sampietrini
- Asfalto
- Aiole

## Legenda segnaletica stradale

- Passaggio obbligatorio a destra
- Passaggio obbligatorio (Fig. II 83)
- Rotatoria (Fig. II 84)
- Delineatore speciale di ostacolo (Fig. II 472) (da posizionare sull'isola di separazione delle immissioni)
- Attraversamento pedonale (Fig. II 303)
- Attraversamento pedonale (Fig. II 13) (stallato, di norma, a 150 m dal punto del pericolo segnalato)
- Circolazione rotatoria (Fig. II 27) (stallato, di norma, a 150 m dal punto del pericolo segnalato)

segnale — Palo — doppio segnale — Palo

Amministrazione Provinciale dell'Aquila
Comune di Luco dei Marsi

STAZIONE APPALTANTE
"Settore Viabilità - Provincia dell'Aquila"

SP 22 "CIRCONFUCENSE"
VARIANTE CORRENTE ALL'ABITATO DI LUCO DEI MARSI
LOTTO 2




ELABORATO: 6.3

INTERVENTO 4 - Incrocio Corso Vittorio Emanuele e Via Strada 43 - Planimetria di progetto

PROGETTISTI:
Ing. Roberto BUCCINI

DATA: Gennaio 2025

Aggiornamento:

Dirigente
Ing. Nicolino D'AMICO

Responsabile unico del progetto
Ing. iunior Mario MARTELLONE

SCALA: 1:200