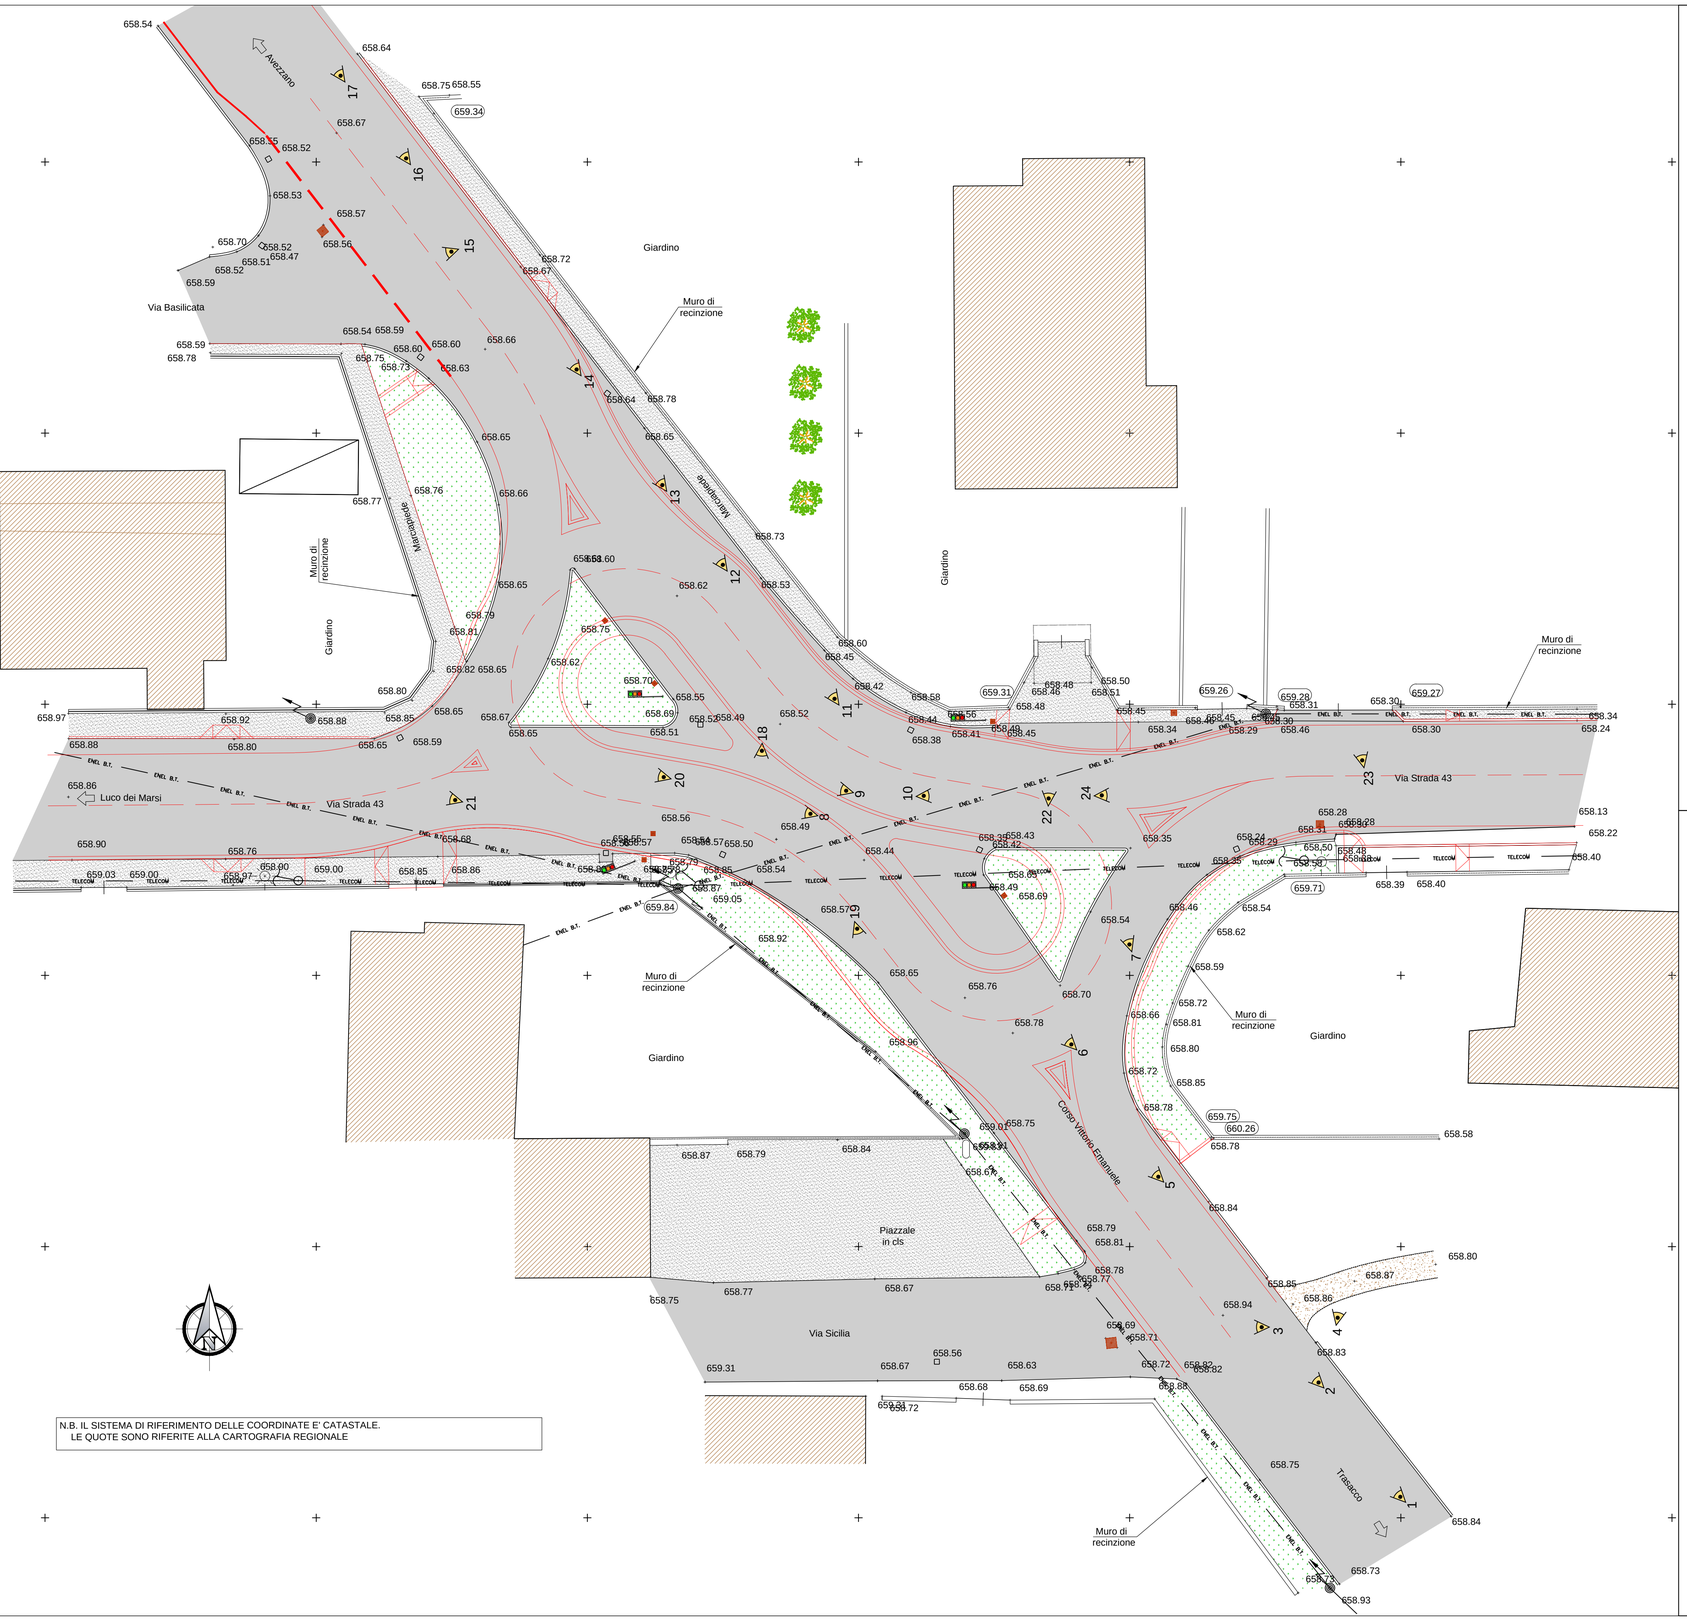


Legenda :

- Pozzetto generico quadrato
- Pozzetto cavi elettrici
- Pozzetto generico circolare
- Pozzetto presa acqua
- Pozzetto Gas
- Caditoia
- Palo illuminazione
- Palo linea ENEL
- Palo Telecom
- Palo Metano
- Albero
- Recinzione
- 000.00 Quota sommità opera

Amministrazione Provinciale dell'Aquila
Comune di Luco dei Marsi

STAZIONE APPALTANTE
"Settore Viabilità - Provincia dell'Aquila"

SP 22 "CIRCONFUCENSE"
VARIANTE CORRENTE ALL'ABITATO DI LUCO DEI MARSI
LOTTO 2



ELABORATO: 6.4

INTERVENTO 4 - Incrocio Corso Vittorio Emanuele e Via Strada 43 - Planimetria di rilievo dello stato di fatto con sovrapposizione intervento di progetto

PROGETTISTI:
Ing. Roberto BUCCINI

DATA: Gennaio 2025

Aggiornamento:

Dirigente
Ing. Nicolino D'AMICO

Responsabile unico del progetto
Ing. iunior Mario MARTELLONE

SCALA: 1:200