
N=4647500

E=2392980

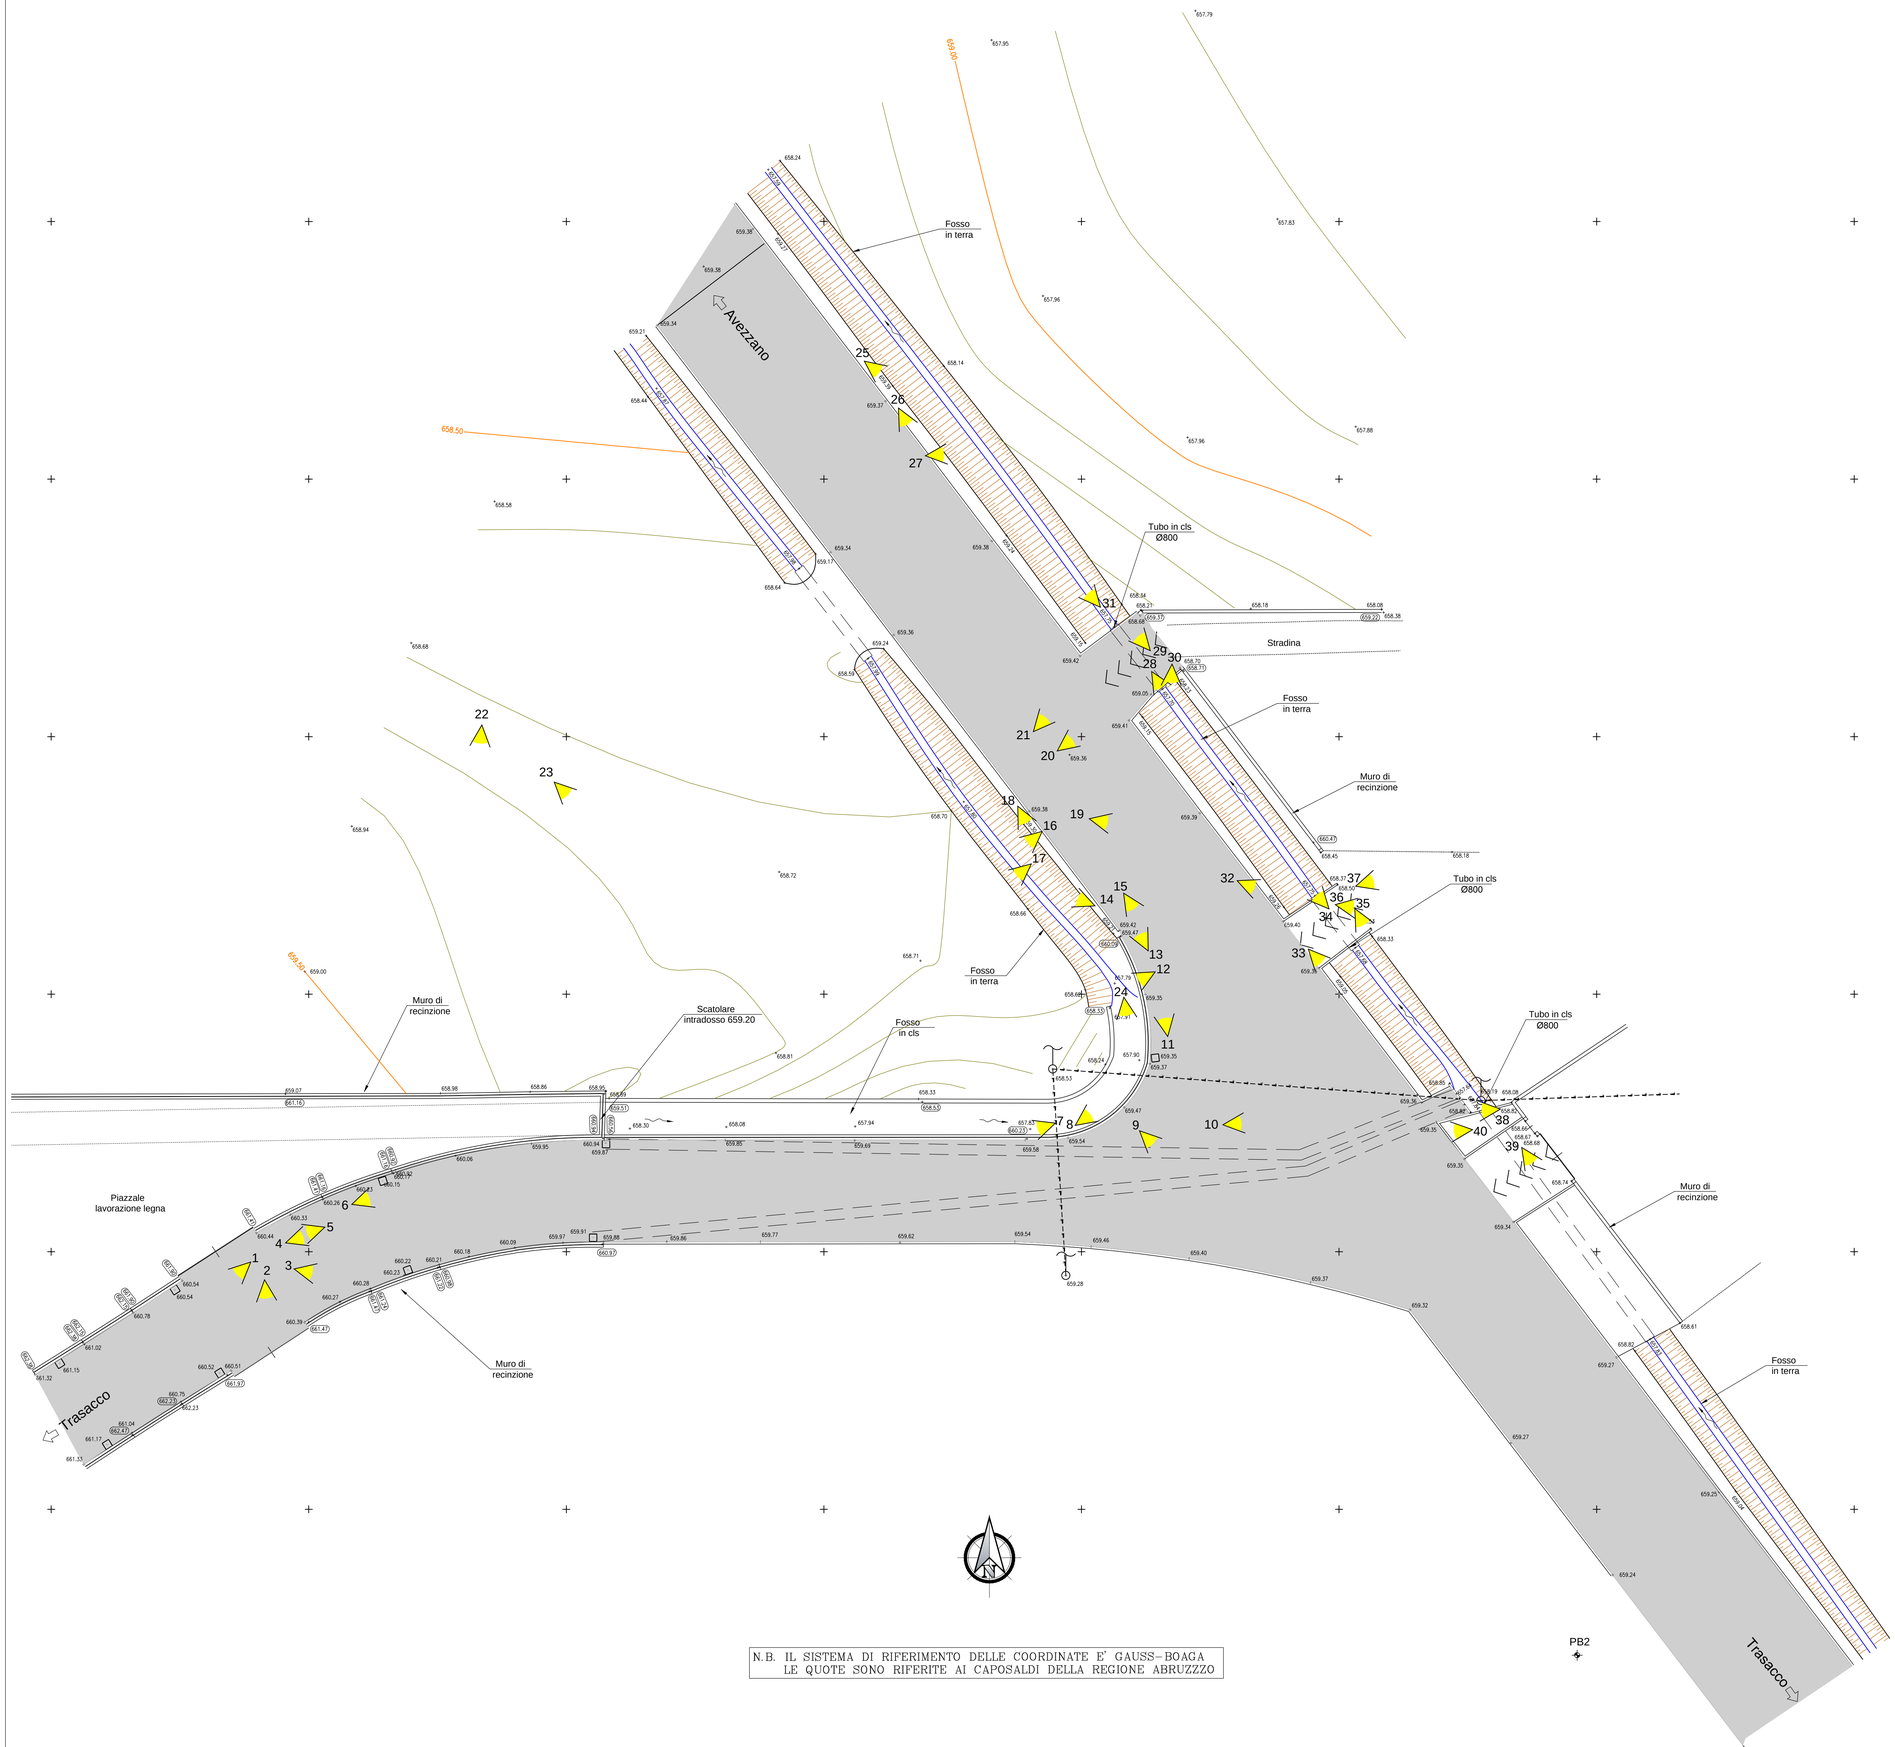

Legenda :

- Pozzetto generico quadrato
- Pozzetto cavi elettrici
- Pozzetto generico circolare
- Pozzetto presa acqua
- Pozzetto Gas
- Caditoia
- Palo illuminazione
- Palo linea ENEL
- Palo Telecom
- Palo Metano
- Albero
- Recinzione
- 000.00 Quota sommità opera

N.B. IL SISTEMA DI RIFERIMENTO DELLE COORDINATE E' GAUSS-BOAGA
LE QUOTE SONO RIFERITE AI CAPOSALDI DELLA REGIONE ABRUZZZO

Distributore carburanti IP

Amministrazione Provinciale dell'Aquila
Comune di Luco dei Marsi

STAZIONE APPALTANTE
"Settore Viabilità - Provincia dell'Aquila"

SP 22 "CIRCONFUCENSE"
VARIANTE CORRENTE ALL'ABITATO DI LUCO DEI MARSI
LOTTO 2

P.F.T.E.

ELABORATO: 7.1

INTERVENTO 5 - Incrocio vicino distributore IP - Planimetria di rilievo piano quotato e indicazione dei punti di ripresa fotografici

PROGETTISTI:
Ing. Roberto BUCCINI

DATA: Gennaio 2025

Aggiornamento:

Dirigente
Ing. Nicolino D'AMICO

Responsabile unico del progetto
Ing. iunior Mario MARTELLONE

SCALA: 1:200