
FOGLIO 1

FOGLIO 2

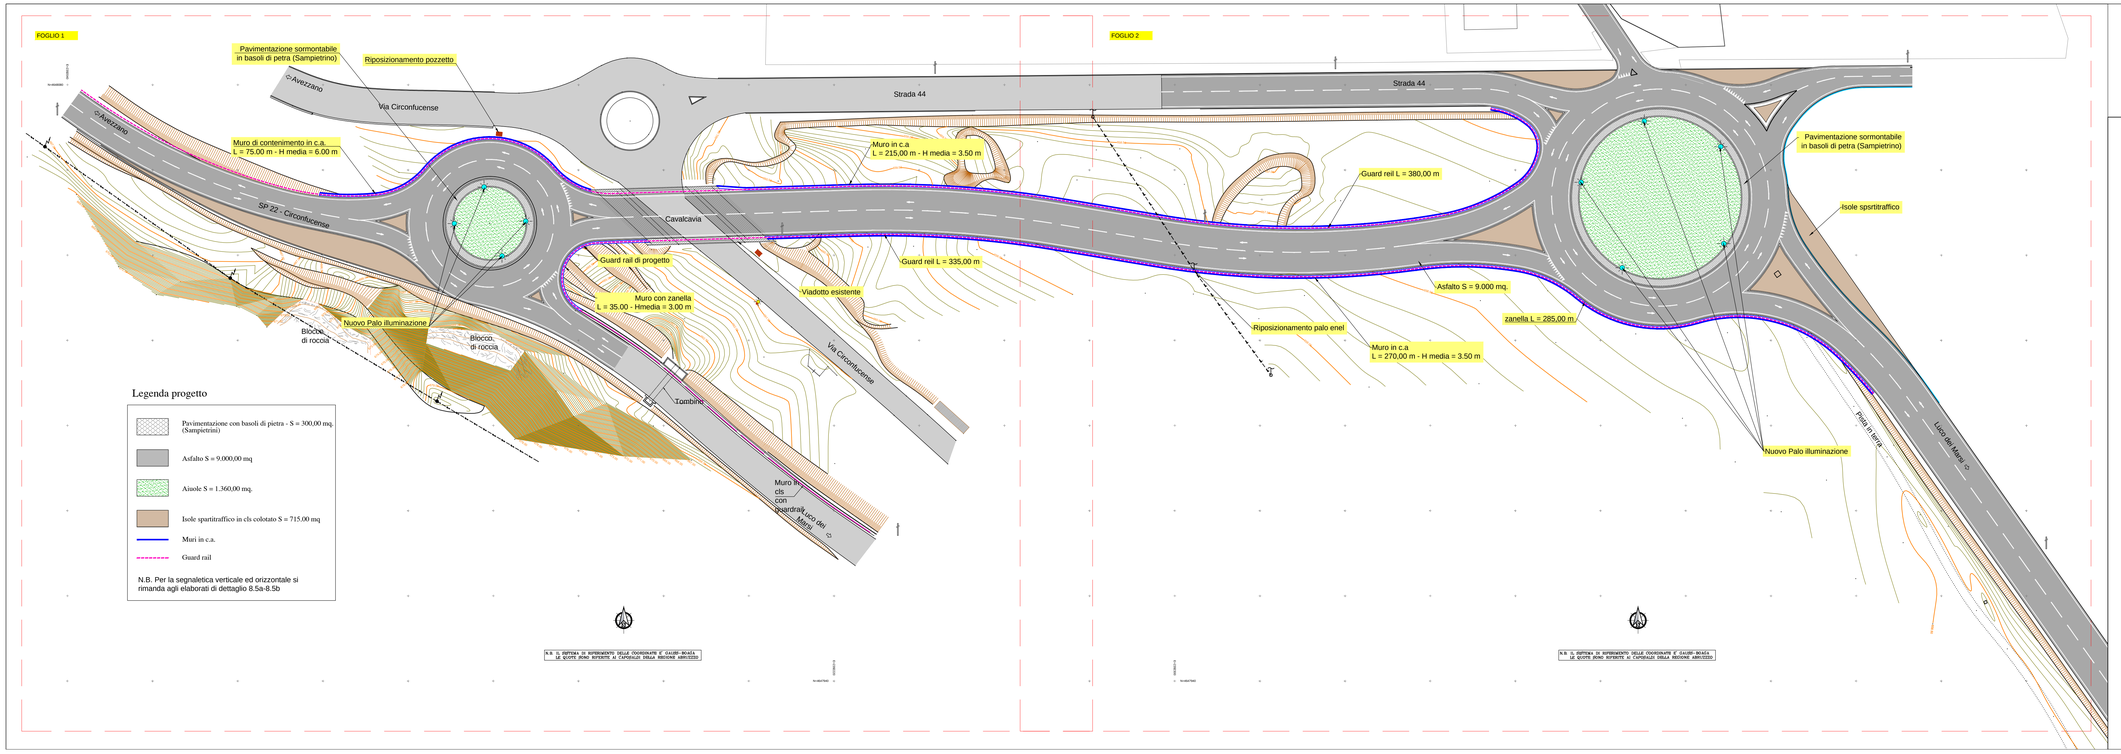

Legenda progetto

- Pavimentazione con basoli di pietra - S = 300,00 mq. (Sampietrini)
- Asfalto S = 9.000,00 mq
- Aiuole S = 1.360,00 mq.
- Isole spartitraffico in cls colotato S = 715,00 mq
- Muri in c.a.
- Guard rail

N.B. Per la segnaletica verticale ed orizzontale si rimanda agli elaborati di dettaglio 8.5a-8.5b

N.B. IL RIEPILOGO DI RIFERIMENTO DELLE COORDINATE E' GAUSS- BOAGA LE QUOTE SONO RIFERITE AL CAPOSALDO DELLA REGIONE ABRUZZO

N.B. IL RIEPILOGO DI RIFERIMENTO DELLE COORDINATE E' GAUSS- BOAGA LE QUOTE SONO RIFERITE AL CAPOSALDO DELLA REGIONE ABRUZZO

Amministrazione Provinciale dell'Aquila
Comune di Luco dei Marsi

STAZIONE APPALTANTE
"Settore Viabilità - Provincia dell'Aquila"

SP 22 "CIRCONFUCENSE"
VARIANTE CORRENTE ALL'ABITATO DI LUCO DEI MARSI
LOTTO 2



ELABORATO:
8.4

INTERVENTO 6 - Rotatoria Strada 44 - Planimetria generale di progetto

PROGETTISTI:
Ing. Roberto BUCCINI

DATA: Gennaio 2025

Aggiornamento:

Dirigente
Ing. Nicolino D'AMICO

Responsabile unico del progetto
Ing. iunior Mario MARTELLONE

SCALA:
1:500