Amministrazione Provinciale dell'Aquila
*- Settore Viabilità -*

**DM 125/2022 - LAVORI DI MESSA IN SICUREZZA DEI PONTICELLI LUNGO LA S.P. 31 'FORULENSE' IN TENIMENTO DEL COMUNE DI TORNIMPARTE (AQ)**

**C.U.P. F85F23000360001**

## PROGETTO DI FATTIBILITA' TECNICO-ECONOMICA




**PROGETTAZIONE:**

**Ing. AMBRA MICANTONIO**
Via Enrico De Nicola, 10 - 67100 - L'AQUILA -
P.I. 01792560664 C.F. MCN MBR 83M51 A345I
P.e.o. studio.ingmicantonio@gmail.com
P.e.c. ambra.micantonio@ingpec.eu
Recapito telefonico 329/3528653

**Collaboratore:**
Arch. Chiara BUCCI


**Responsabile unico del Progetto:**
Arch. Wanda Ilinca Paolini

Visti ed approvazioni

| | |
|---|---|
| Argomento | PROGETTO ARCHITETTONICO |
| Titolo | LAYOUT DEGLI INTERVENTI |


| Rev | Data | Descrizione | Redatto | Verificato | Approvato |
|---|---|---|---|---|---|
| 0 | | Prima emissione | AM | AM | AM |
| 1 | | | | | |
| 2 | | | | | |

| DATA | SCALA | FORMATO | OPERA | ARGOMENTO | TIPO DOC. | PROGRESSIVO | REV. |
|---|---|---|---|---|---|---|---|
| Set.2025 | varie | A1+ | EXT181 | PAR | EG | 001 | |

LEGENDA


| | *Pianta* | *Prosp./sez.* |
|---|---|---|
| INTERVENTO DI RINFORZO STRUTTURALE A UNA FACCIA | | |
| REVISIONE E RIPARAZIONE DEL PARAMENTO MURARIO | | |
| DEMOLIZIONE + RICOSTRUZIONE CORDOLO IN C.A. | | |
| RIPRISTINO ELEMENTI IN C.A. DEGRADATI | | |
| INSTALLAZIONE NUOVA BARRIERA STRADALE | | |
| SOSTITUZIONE BARRIERA STRADALE ESISTENTE | | |
| RICOSTRUZIONE PARTE DI MURATURA CROLLATA | | |
| REALIZZAZIONE NUOVO CORDOLO IN C.A. | | |
| DEMOLIZIONE + RIFACIMENTO FONDAZIONE STRADALE | | |
| RIFACIMENTO PAVIMENTAZIONE STRADALE E SEGNALETICA | | |

PLANIMETRIA GENERALE_INDIVIDUAZIONE AREE DI INTERVENTO

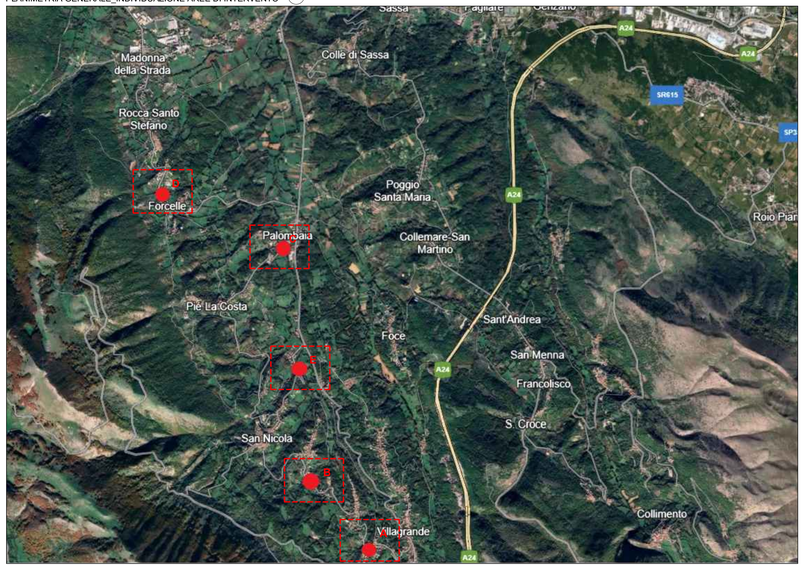



PONTICELLO "A" - KM 0+800


Prospetto 01_scala 1:100

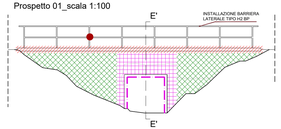



Prospetto 02_scala 1:100

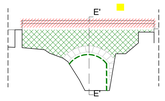


Sezione E'-E'_scala 1:100

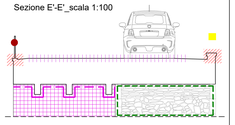


Planimetria_scala 1:200

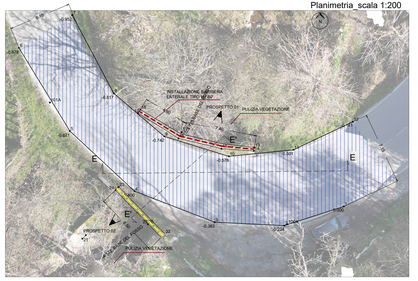



PONTICELLO "B" - KM 2+370


Prospetto 01_scala 1:100

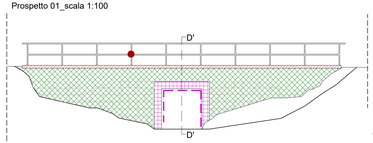



Sezione D'-D'_scala 1:100

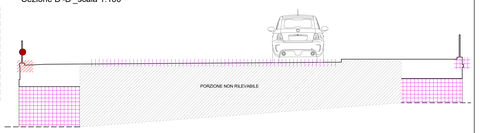



Prospetto 02_scala 1:100

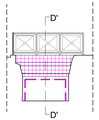


Dettaglio barriera_scala 1:20

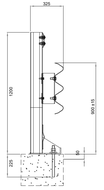



Planimetria_scala 1:200

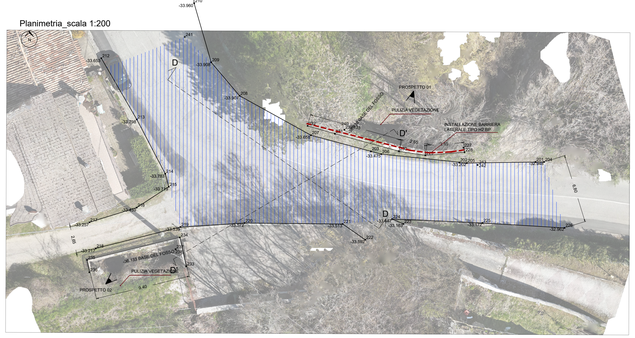



PONTICELLO "C" - KM 8+020


Prospetto 01_scala 1:100

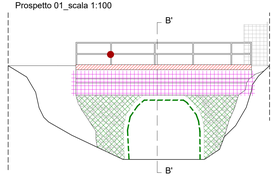



Prospetto 02_scala 1:100

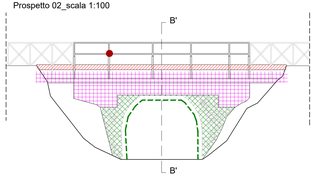



Planimetria_scala 1:200

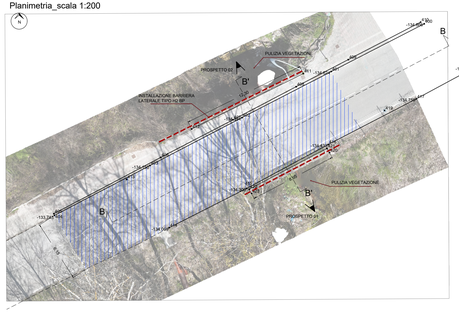


Sezione stradale B'-B'_scala 1:100

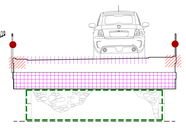


Render barriera H2BP

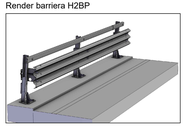


PONTICELLO "D" - KM 10+350


Prospetto 01_scala 1:100

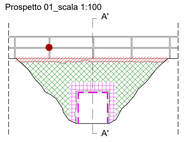



Sezione stradale A'-A'_scala 1:100

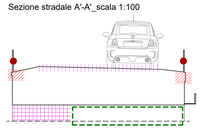


Prospetto 02_scala 1:100

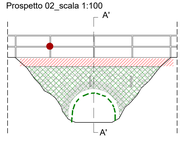


Planimetria_scala 1:200

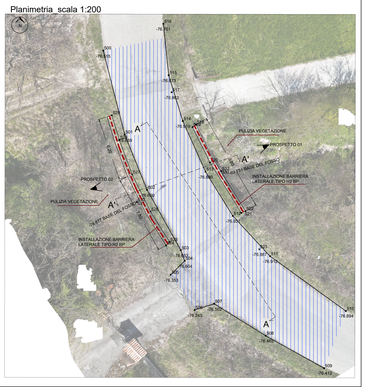



Render barriera H2BP

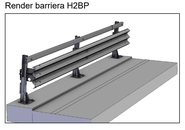


PONTICELLO "E" - KM 0+980 dir Collemassimo


Prospetto 01_scala 1:100

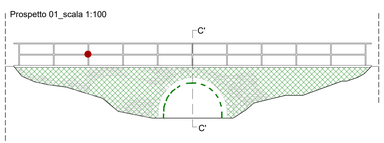



Prospetto 02_scala 1:100

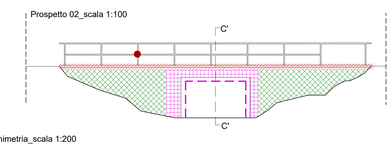


Sezione stradale C'-C'_scala 1:100

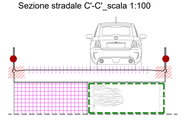

Render barriera H2BP

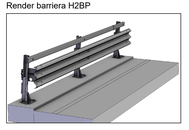

Planimetria_scala 1:200

