Amministrazione Provinciale dell'Aquila
*- Settore Viabilità -*

**DM 125/2022 - LAVORI DI MESSA IN SICUREZZA DEI PONTICELLI LUNGO LA S.P. 31 'FORULENSE' IN TENIMENTO DEL COMUNE DI TORNIMPARTE (AQ)**

**C.U.P. F85F23000360001**

## PROGETTO DI FATTIBILITA' TECNICO-ECONOMICA




**PROGETTAZIONE:**

**Ing. AMBRA MICANTONIO**
Via Enrico De Nicola, 10 - 67100 - L'AQUILA -
P.I. 01792560664 C.F. MCN MBR 83M51 A345I
P.e.o. studio.ingmicantonio@gmail.com
P.e.c. ambra.micantonio@ingpec.eu
Recapito telefonico 329/3528653

**Collaboratore:**
Arch. Chiara BUCCI


**Responsabile unico del Progetto:**
Arch. Wanda Ilinca Paolini


Visti ed approvazioni

| | |
|---|---|
| Argomento | RILIEVO ARCHITETTONICO |
| Titolo | RILIEVI PLANO-ALTIMETRICI - SEZIONI E PROSPETTI CON STATO DI CONSISTENZA |


| Rev | Data | Descrizione | Redatto | Verificato | Approvato |
|---|---|---|---|---|---|
| 0 | | Prima emissione | DS | AM | AM |
| 1 | | | | | |
| 2 | | | | | |

| DATA | SCALA | FORMATO | OPERA | ARGOMENTO | TIPO DOC. | PROGRESSIVO | REV. |
|---|---|---|---|---|---|---|---|
| Set.2025 | varie | A1+ | EXT181 | RAR | EG | 004 | |

### PLANIMETRIA GENERALE_INDIVIDUAZIONE AREE DI INTERVENTO

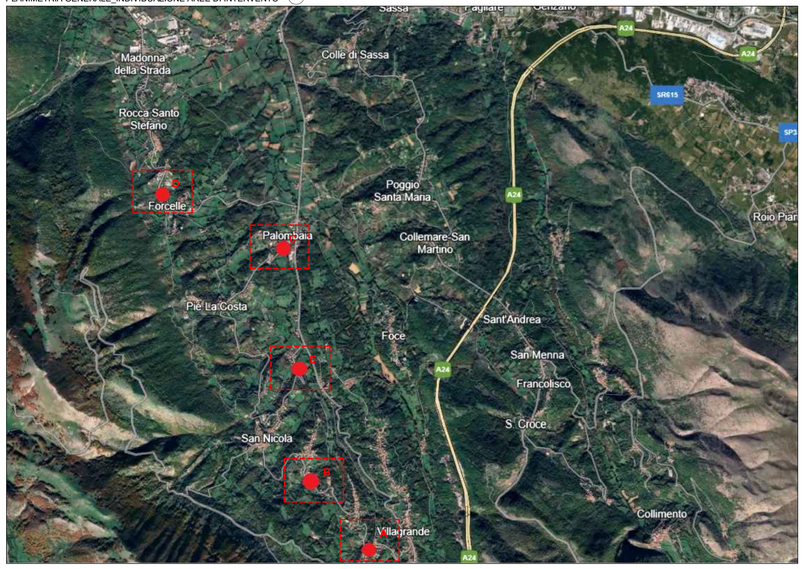


### PONTICELLO "A" - KM 0+800

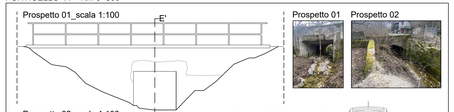



Prospetto 01



Prospetto 02



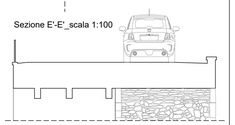




Altimetria Sezione stradale D-D
Altezze: 1:100
Lunghezze: 1:100


| Punti | 0 | 1 | 2 | 3 | 4 | 5 | 6 | 7 |
|---|---|---|---|---|---|---|---|---|
| Quote | -1.00 | | | | | | | |
| Dist. Parziali | | 2.65 | 4.21 | 3.92 | 1.91 | 4.80 | 3.13 | 5.49 |
| Dist. Progressive | 0 | 2.65 | 6.86 | 10.78 | 12.69 | 17.49 | 20.62 | 26.11 |
| Quote terreno | 0 | 0 | 0 | 0 | 0 | 0 | 0 | 0 |


Planimetria_scala 1:200

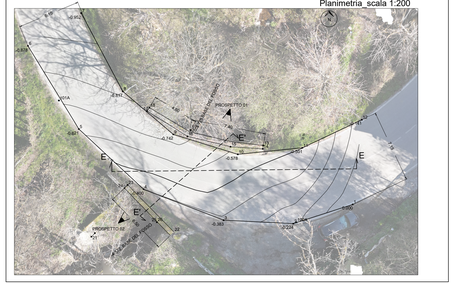


### PONTICELLO "B" - KM 2+370

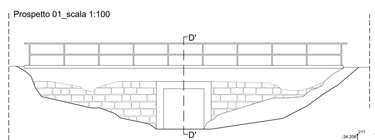

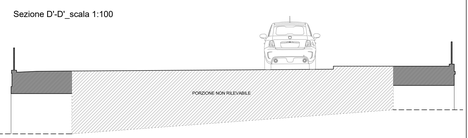

Altimetria Sezione stradale D-D
Altezze: 1:100
Lunghezze: 1:100
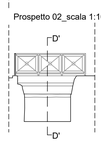
| Punti | 0 | 1 | 2 | 3 | 4 | 5 | 6 | 7 |
|---|---|---|---|---|---|---|---|---|
| Quote | -35.00 | | | | | | | |
| Dist. Parziali | | 2.82 | 2.64 | 2.50 | 5.77 | 5.49 | 4.26 | 4.76 |
| Dist. Progressive | 0 | 2.82 | 5.46 | 7.96 | 13.73 | 19.22 | 23.48 | 28.24 |
| Quote terreno | 0 | 0 | 0 | 0 | 0 | 0 | 0 | 0 |

Prospetto 01




Planimetria_scala 1:200

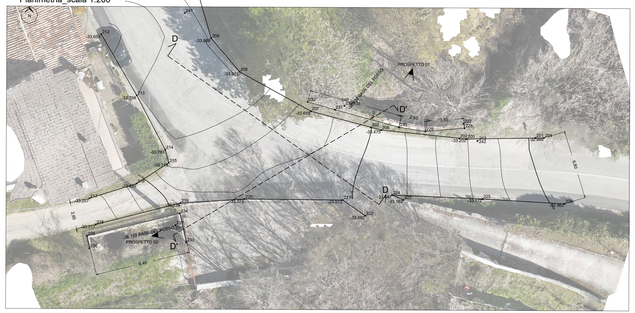



Prospetto 02




### PONTICELLO "C" - KM 8+020

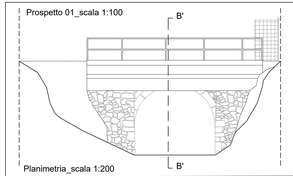

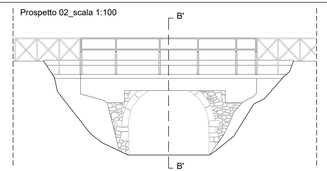
Planimetria_scala 1:200

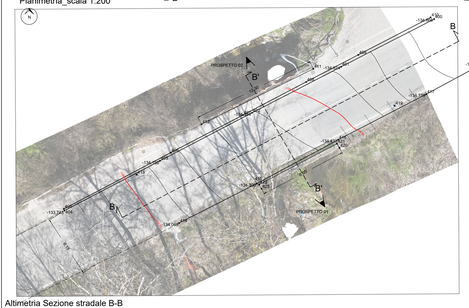



Prospetto 01



Prospetto 02



Sezione stradale B'-B'_scala 1:100

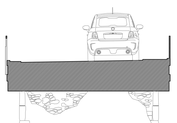

Altimetria Sezione stradale B-B
Altezze: 1:100
Lunghezze: 1:100

| Punti | 0 | 1 | 2 | 3 | 4 | 5 | 6 | 7 |
|---|---|---|---|---|---|---|---|---|
| Quote | -136.00 | | | | | | | |
| Dist. Parziali | | 4.23 | 5.19 | 4.55 | 4.53 | 4.87 | 5.55 | 3.17 |
| Dist. Progressive | 0 | 4.23 | 9.42 | 13.97 | 18.50 | 23.37 | 28.92 | 32.09 |
| Quote terreno | 0 | 0 | 0 | 0 | 0 | 0 | 0 | 0 |

### PONTICELLO "D" - KM 10+350

Altimetria Sezione stradale A-A
Altezze: 1:100
Lunghezze: 1:100

| Punti | 0 | 1 | 2 | 3 | 4 | 5 | 6 | 7 |
|---|---|---|---|---|---|---|---|---|
| Quote | -19.00 | | | | | | | |
| Dist. Parziali | | 0.76 | 0.72 | 2.02 | 1.41 | 0.42 | 2.21 | 0.84 |
| Dist. Progressive | 0 | 0.76 | 1.48 | 3.50 | 4.91 | 5.33 | 7.54 | 8.38 |
| Quote terreno | 0 | 0 | 0 | 0 | 0 | 0 | 0 | 0 |


Prospetto 01




Prospetto 02




Prospetto 01_scala 1:100

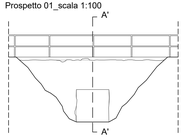



Prospetto 02_scala 1:100

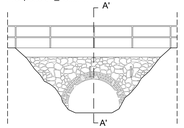



Sezione stradale A'-A'_scala 1:100

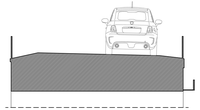


Planimetria_scala 1:200

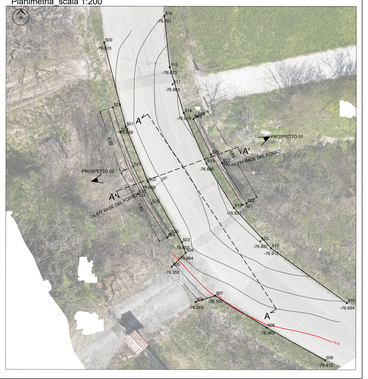



### PONTICELLO "E" - KM 0+980 dir Collemassimo

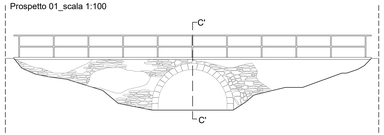

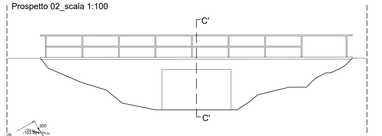
Sezione stradale C'-C'_scala 1:100

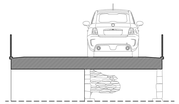

Prospetto 01




Prospetto 02



Interno



Planimetria_scala 1:200

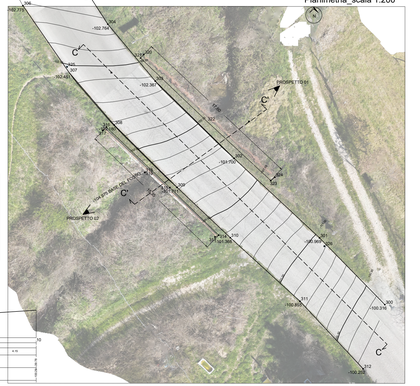


Altimetria Sezione stradale C-C
Altezze: 1:100
Lunghezze: 1:100

| Punti | 0 | 1 | 2 | 3 | 4 | 5 | 6 | 7 | 8 |
|---|---|---|---|---|---|---|---|---|---|
| Quote | -153.00 | | | | | | | | |
| Dist. Parziali | | 5.35 | 2.34 | 3.65 | 4.37 | 2.57 | 4.15 | 4.25 | 4.89 | 4.71 |
| Dist. Progressive | 0 | 5.35 | 7.69 | 11.34 | 15.71 | 18.28 | 22.43 | 26.68 | 31.57 | 36.28 |
| Quote terreno | 0 | 0 | 0 | 0 | 0 | 0 | 0 | 0 | 0 | 0 |