

Estratto CTR Comune dell'Aquila

Scala 1:5000

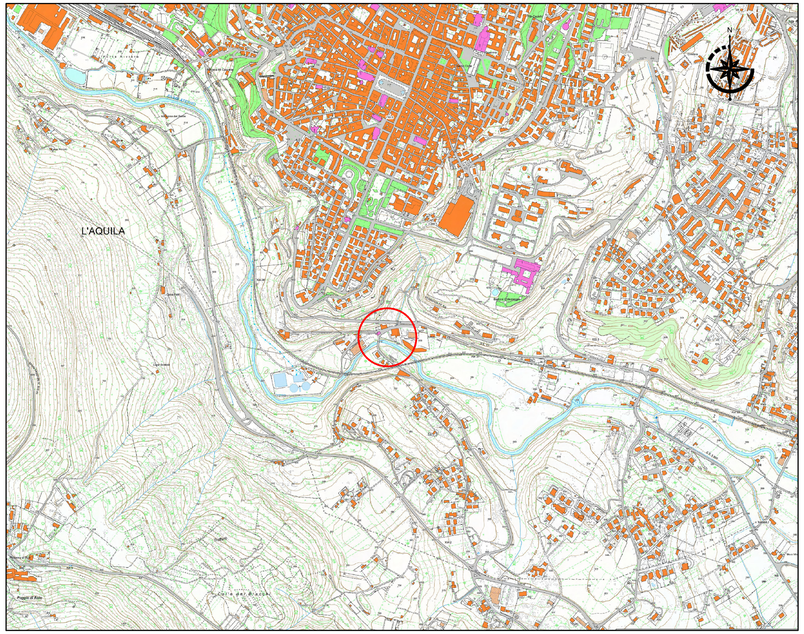

Inquadramento area su viabilità principale e secondaria

Fuori Scala

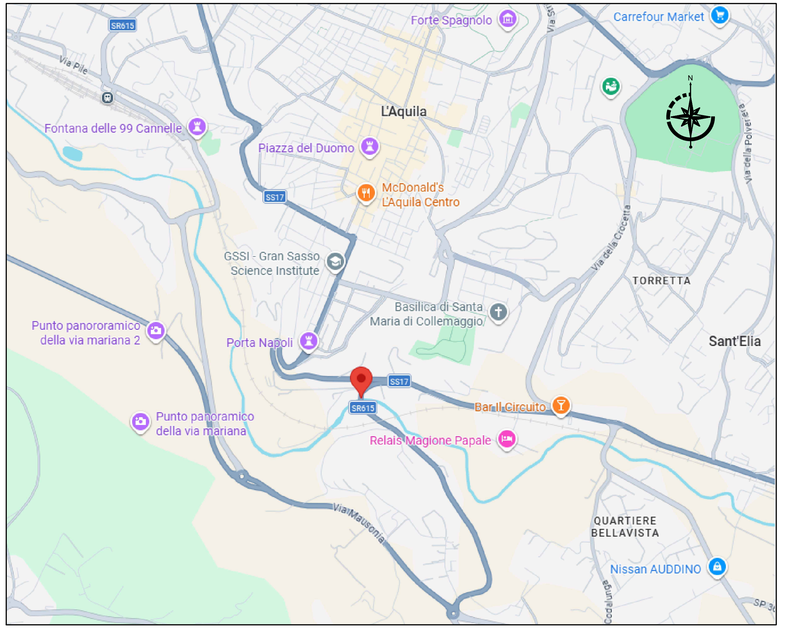

Estratto catastale Comune di dell'Aquila

Scala 1:1000

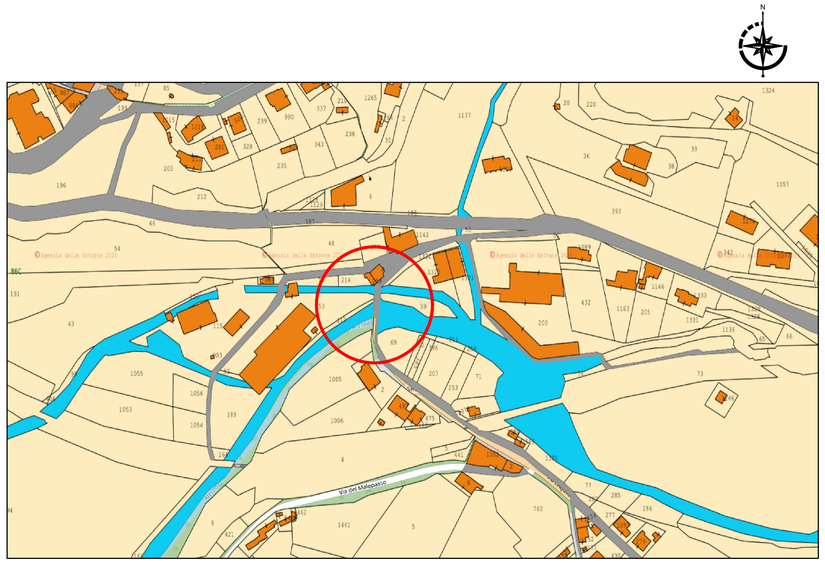


Foto aerea porzione del Comune dell'Aquila

Scala 1:1000



AMMINISTRAZIONE PROVINCIALE DELL'AQUILA

SETTORE VIABILITA'

Lavori di risanamento ed adeguamento funzionale del "Ponte Rasarolo" lungo la S.R. n.615 di "Monteluco" nel comune dell'Aquila.
Servizi Professionali per l'aggiornamento della Progettazione di Fattibilità Tecnico Economica

PROGETTO FATTIBILITÀ TECNICA ECONOMICA

PROGETTAZIONE:

its Engineering Company
Corte delle Canevine,11 - 31053 Pieve di Soligo (TV)
Tel./FAX 0438/ email: info@its-engineering.com

Ing. MICHELE TITTON
Ing. GIOVANNI TECCHIO
Ing. TINDARO MASCALI
Ing. MARIO NICOTRA
Ing. SANTI CERRITO

ELABORATO:

INQUADRAMENTO GENERALE

COROGRAFIA GENERALE

IL PROGETTISTA:
Ing. Michele Titton

RESP. UNICO DEL PROGETTO:
Arch. Wanda Ilinca Paolini

CODICE PROGETTO	NOME FILE 260003-PFTE-GEN-CO-01_0_Corografia generale	REVISIONE	SCALA
ID PPM: F17H20004100004	CODICE ELAB. 260003-PFTE-GEN-CO-01	0	

REV.	DESCRIZIONE	REDATTO	VERIFICATO	APPROVATO	DATA
0	PRIMA EMISSIONE	TMS	GTC	MTT	12.06.2026

Il presente disegno è di proprietà esclusiva e non può essere riprodotto né consegnato a terzi senza autorizzazione scritta, ex art. 99 Legge 22-4-1941 n.633