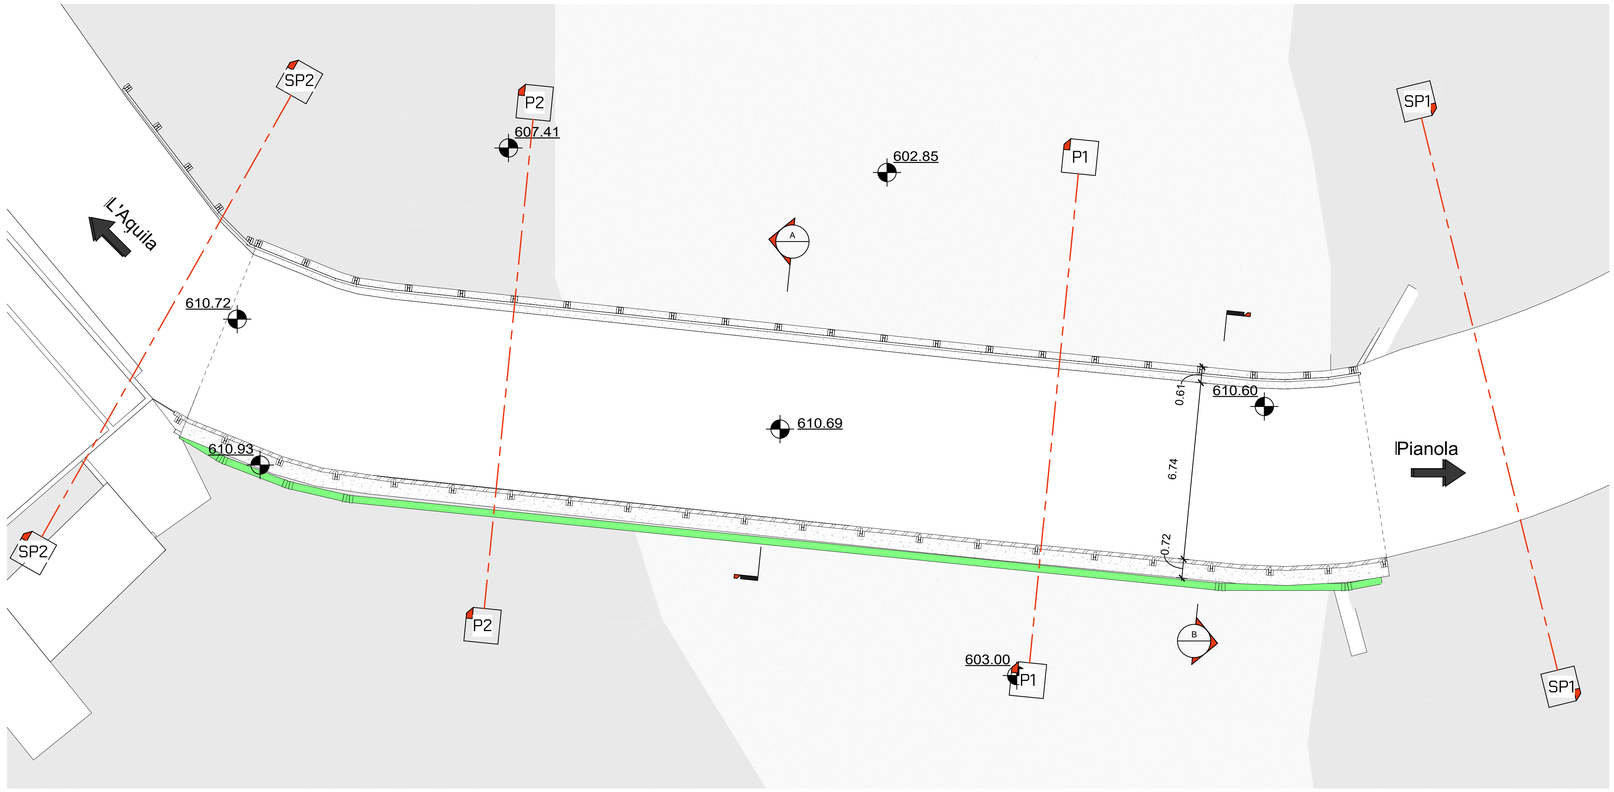



LEGENDA INTERFERENZE

- COLLETTORE FOGNARIO ESISTENTE IN PRESSIONE DN125 CON CONTROTUBO DI PROTEZIONE DN250
- CONDOTTA D'ACCIAIO DN200 CON GAS NATURALE A MEDIA PRESSIONE
- RETE IDRICA ESISTENTE

PLANIMETRIA GENERALE


1 : 100

VISTA 3D DELL'INTERVENTO

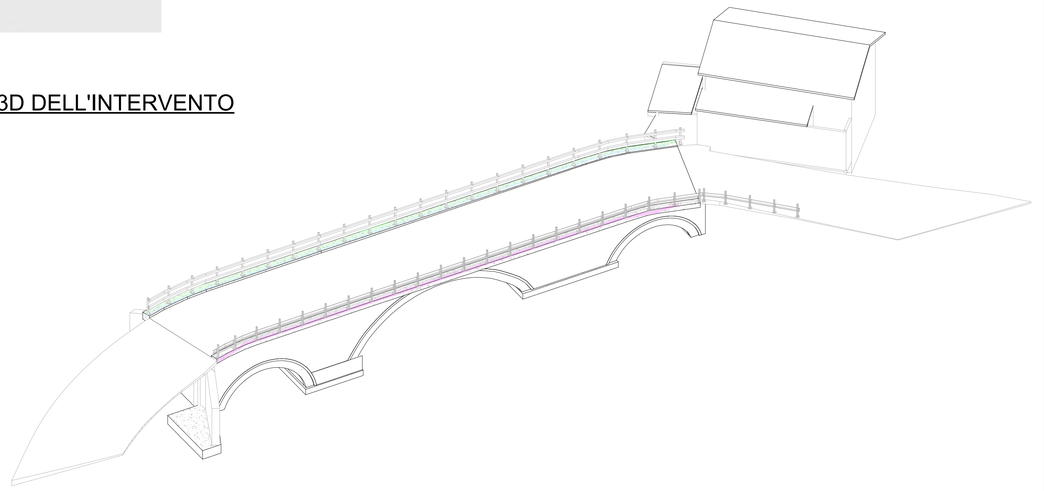

Pianola

L'Aquila

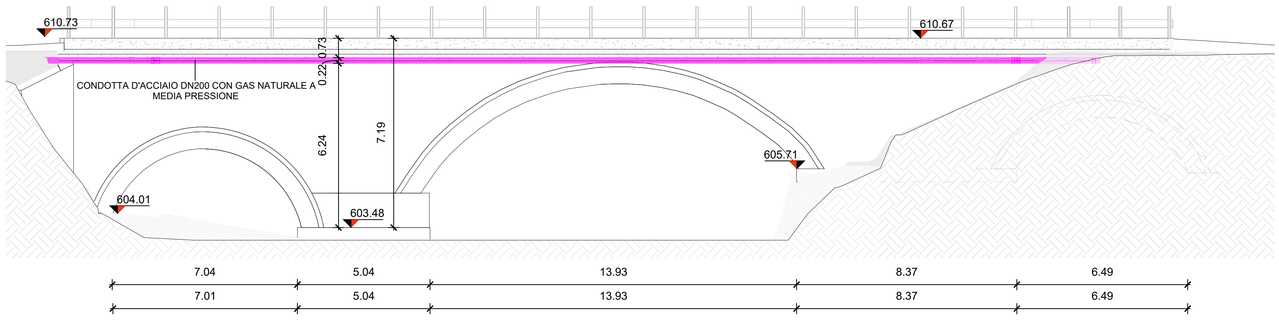

PROSPETTO EST


1 : 100

SEZIONE TRASVERSALE A-A

1 : 50


L'Aquila

Pianola

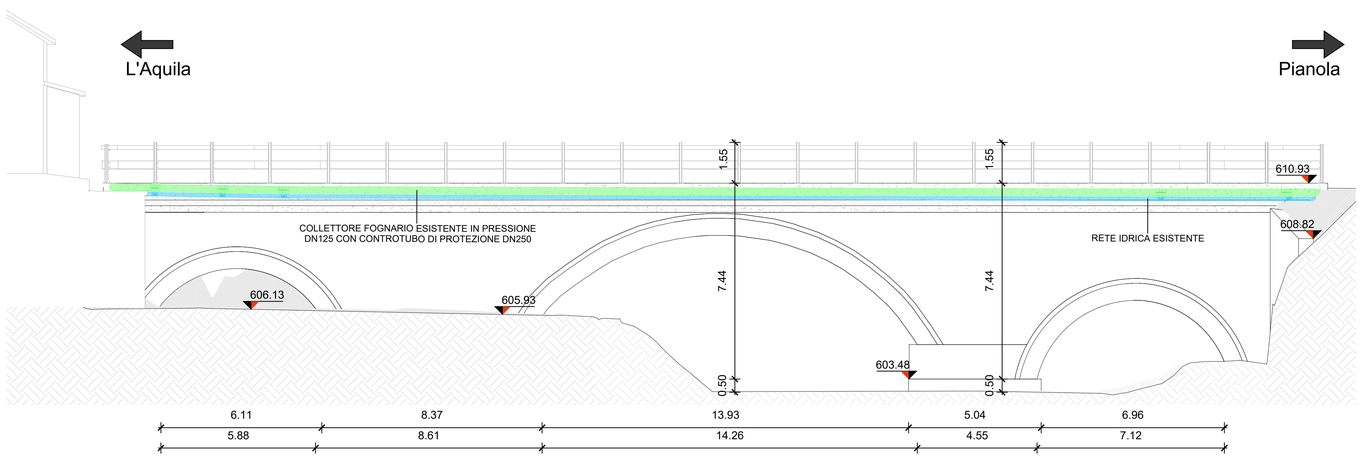

PROSPETTO OVEST

1 : 100

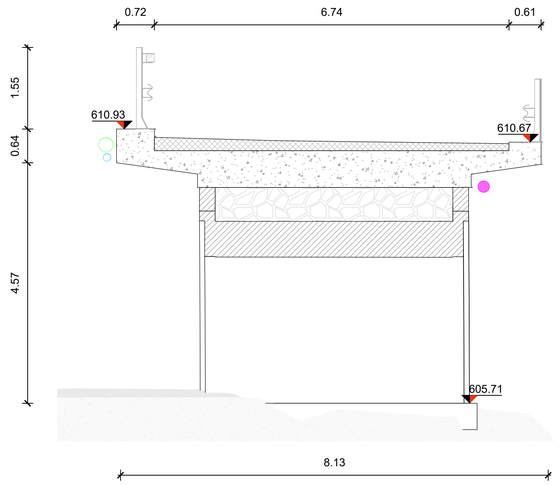

AMMINISTRAZIONE PROVINCIALE DELL'AQUILA

SETTORE VIABILITA'

Lavori di risanamento ed adeguamento funzionale del "Ponte Rasarolo" lungo la S.R. n.615 di "Monteluco" nel comune dell'Aquila.
Servizi Professionali per l'aggiornamento della Progettazione di Fattibilità Tecnico Economica

PROGETTO FATTIBILITÀ TECNICA ECONOMICA

GRUPPO DI PROGETTAZIONE:

its Engineering Company
Corte delle Carreve,11- 31053 Pieve di Soligo (TV)
Tel.0438 82082 email: info@its-engineering.com

Ing. MICHELE TITTON
Ing. GIOVANNI TECCHIO
Ing. TINDARO MASCALI
Ing. MARIO NICOTRA
Ing. SANTI CERRITO

ELABORATO:

INTERFERENZE ED ESPROPRI

Sottoservizi stato di fatto

IL PROGETTISTA:
Ing. Michele Titton

RESP. UNICO DEL PROCEDIMENTO:
Arch. Wanda Ilinca Paolini

CODICE PROGETTO	NOME FILE PF_Sottoservizi stato di fatto	REVISIONE	SCALA
ID PPM F17H20004100004	CODICE ELAB 260003-PFTE-ESP-PP-01	0	Variable

REV.	DESCRIZIONE	REDATTO	VERIFICATO	APPROVATO	DATA
0	PRIMA EMISSIONE	IMT	GTC	MMT	12.06.2026

Il presente disegno è di proprietà esclusiva e non può essere riprodotto né consegnato a terzi senza autorizzazione scritta, ex art. 99 Legge 22-4-1941 n.633