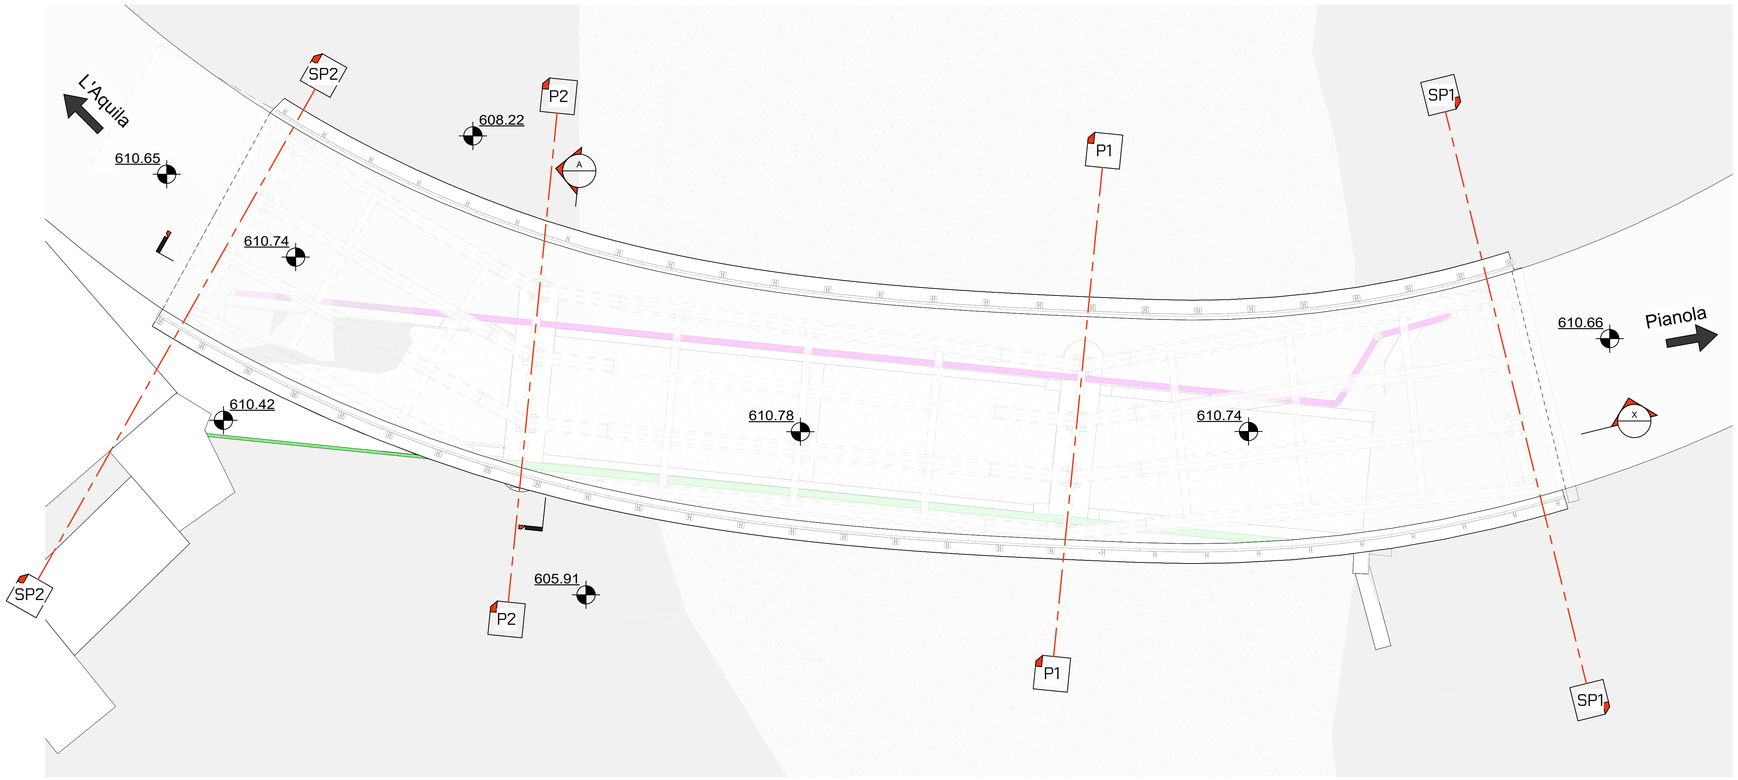



PLANIMETRIA GENERALE


1 : 100

LEGENDA INTERFERENZE

- COLLETTORE FOGNARIO ESISTENTE IN PRESSIONE DN125 CON CONTROTUBO DI PROTEZIONE DN250
- CONDOTTA D'ACCIAIO DN200 CON GAS NATURALE A MEDIA PRESSIONE
- RETE IDRICA ESISTENTE


VISTA 3D DELL'INTERVENTO

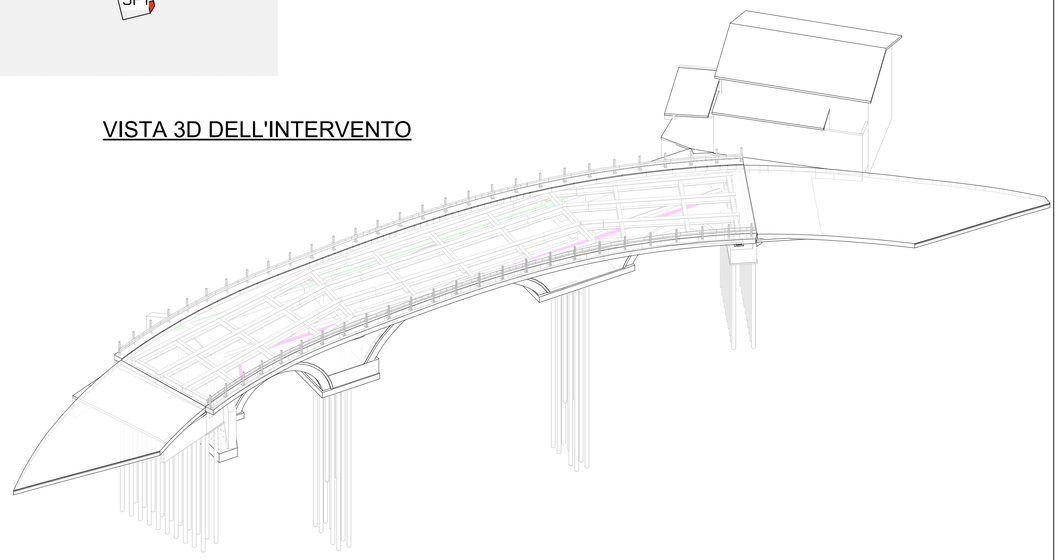

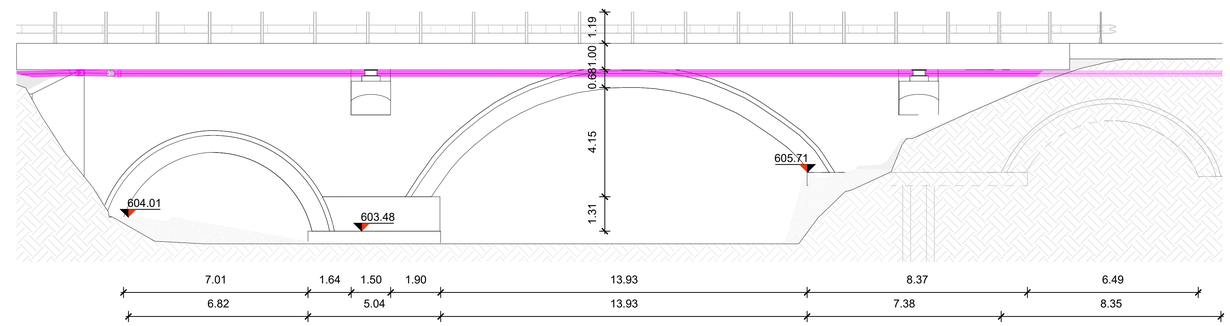

PROSPETTO EST

1 : 100

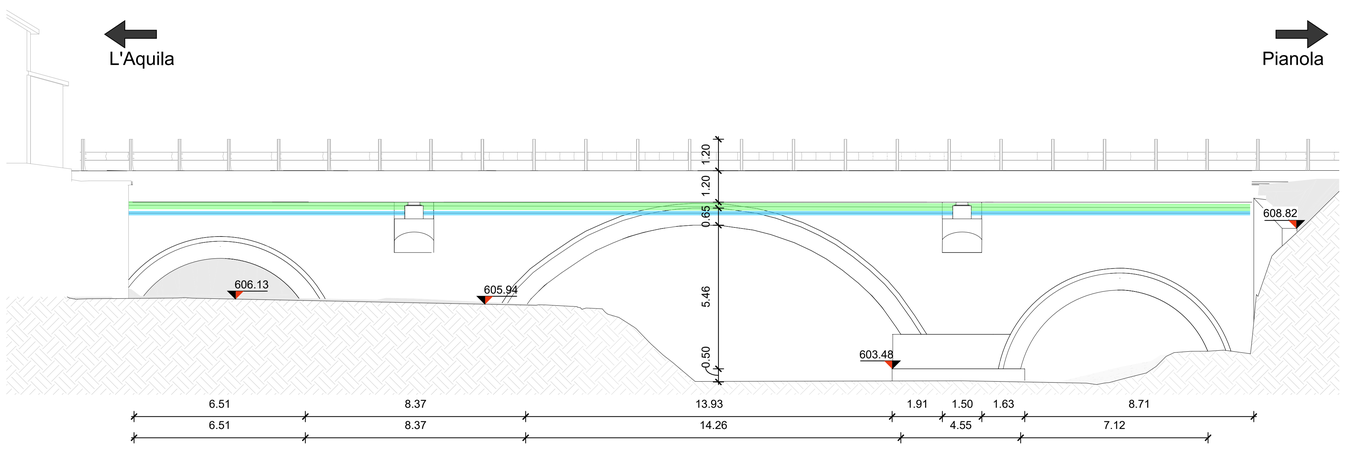


PROSPETTO OVEST

1 : 100

SEZIONE TRASVERSALE A-A

1 : 50

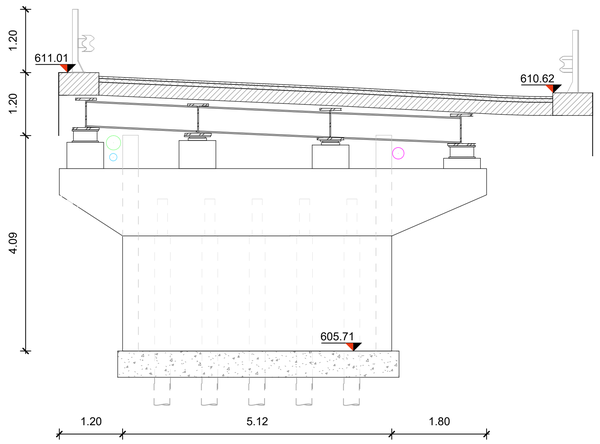

AMMINISTRAZIONE PROVINCIALE DELL'AQUILA

SETTORE VIABILITA'

Lavori di risanamento ed adeguamento funzionale del "Ponte Rasarolo" lungo la S.R. n.615 di "Monteluco" nel comune dell'Aquila.
Servizi Professionali per l'aggiornamento della Progettazione di Fattibilità Tecnico Economica

PROGETTO FATTIBILITÀ TECNICA ECONOMICA

GRUPPO DI PROGETTAZIONE:

its Engineering Company
Corte delle Canevе,11- 31053 Pieve di Soligo (TV)
Tel.0438 82082 email: info@its-engineering.com

Ing. MICHELE TITTON
Ing. GIOVANNI TECCHIO
Ing. TINDARO MASCALI
Ing. MARIO NICOTRA
Ing. SANTI CERRITO

ELABORATO:

INTERFERENZE ED ESPROPRI

Sottoservizi stato di progetto

IL PROGETTISTA:
Ing. Michele Titton

RESP. UNICO DEL PROCEDIMENTO:
Arch. Wanda Ilinca Paolini

CODICE PROGETTO	NOME FILE PF_Sottoservizi stato di progetto	REVISIONE	SCALA
ID PPM FI7H200041000004	CODICE ELAB 260003-PFTE-ESP-PP-01	0	Variable

REV.	DESCRIZIONE	REDATTO	VERIFICATO	APPROVATO	DATA
0	PRIMA EMISSIONE	IMT	GTC	MMT	12.06.2026

Il presente disegno è di proprietà esclusiva e non può essere riprodotto né consegnato a terzi senza autorizzazione scritta, ex art. 99 Legge 22-4-1941 n.633