
Planimetria catastale
Scala 1:1000

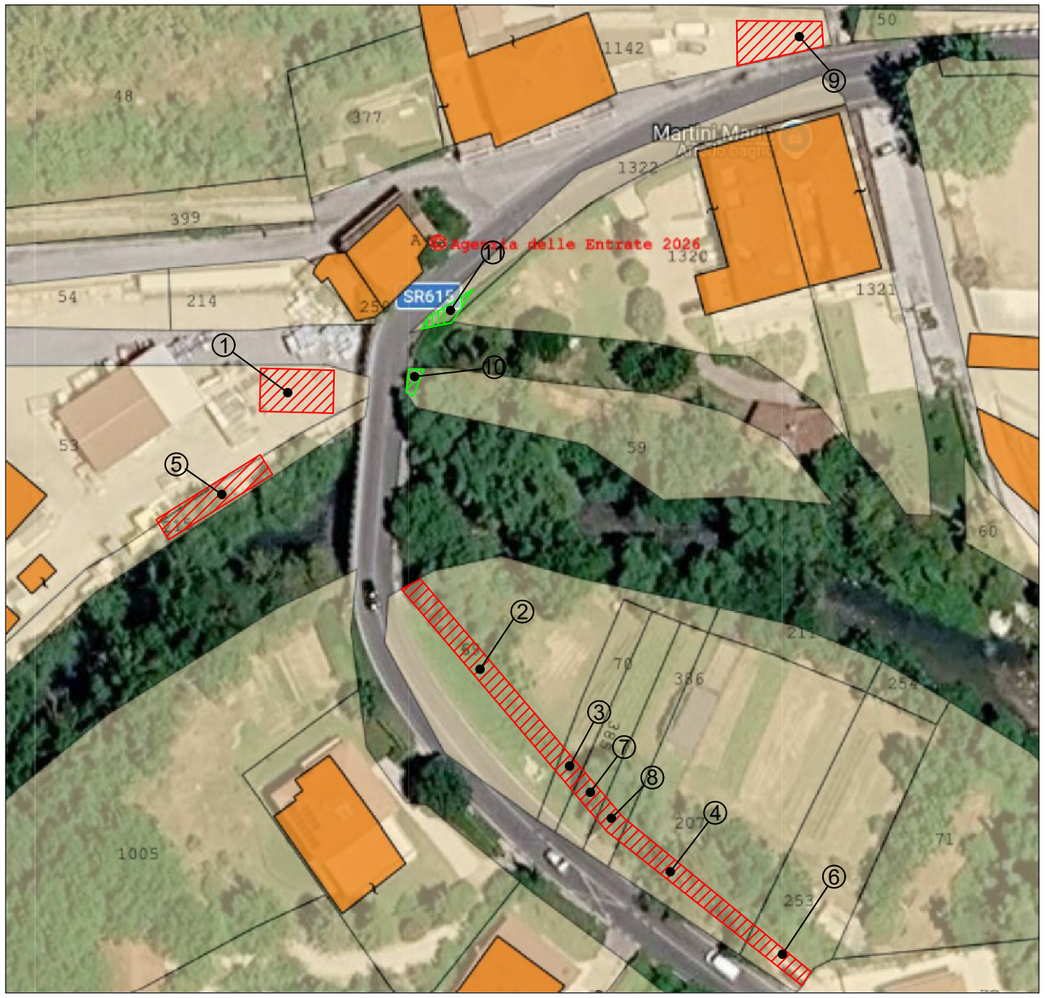

LEGENDA

- Area di occupazione temporanea
  Proprietà privata
- Area di esproprio
  Proprietà privata
- (X) ID Mappale

AMMINISTRAZIONE PROVINCIALE DELL'AQUILA

SETTORE VIABILITA'

Lavori di risanamento ed adeguamento funzionale del "Ponte Rasarolo" lungo la S.R. n.615 di "Monteluco" nel comune dell'Aquila.
Servizi Professionali per l'aggiornamento della Progettazione di Fattibilità Tecnico Economica

PROGETTO FATTIBILITÀ TECNICA ECONOMICA

PROGETTAZIONE:

its Engineering Company

Ing. MICHELE TITTON
Ing. GIOVANNI TECCHIO
Ing. TINDARO MASCALI
Ing. MARIO NICOTRA
Ing. SANTI CERRITO

ELABORATO:

INTERFERENZE ED ESPROPRI
PLANIMETRIA DELLE AREE DA ESPROPRIARE E DELLE OCCUPAZIONI TEMPORANEE

IL PROGETTISTA:
Ing. Michele Titton

RESP. UNICO DEL PROGETTO:
Arch. Wanda Ilinca Paolini

CODICE PROGETTO	NOME FILE	REVISIONE	SCALA
ID PPM: F17H20004100004	CODICE ELAB.: 260003-PFTE-ESP-PP-03	0	

REV.	DESCRIZIONE	REDATTO	VERIFICATO	APPROVATO	DATA
0	PRIMA EMISSIONE	SCR	TMS	MTT	12.06.2026

Il presente disegno è di proprietà esclusiva e non può essere riprodotto né consegnato a terzi senza autorizzazione scritta, ex art. 99 Legge 22-4-1941 n.633