
SEZIONE LONGITUDINALE OPERE DI DIFESA


Scala 1:100

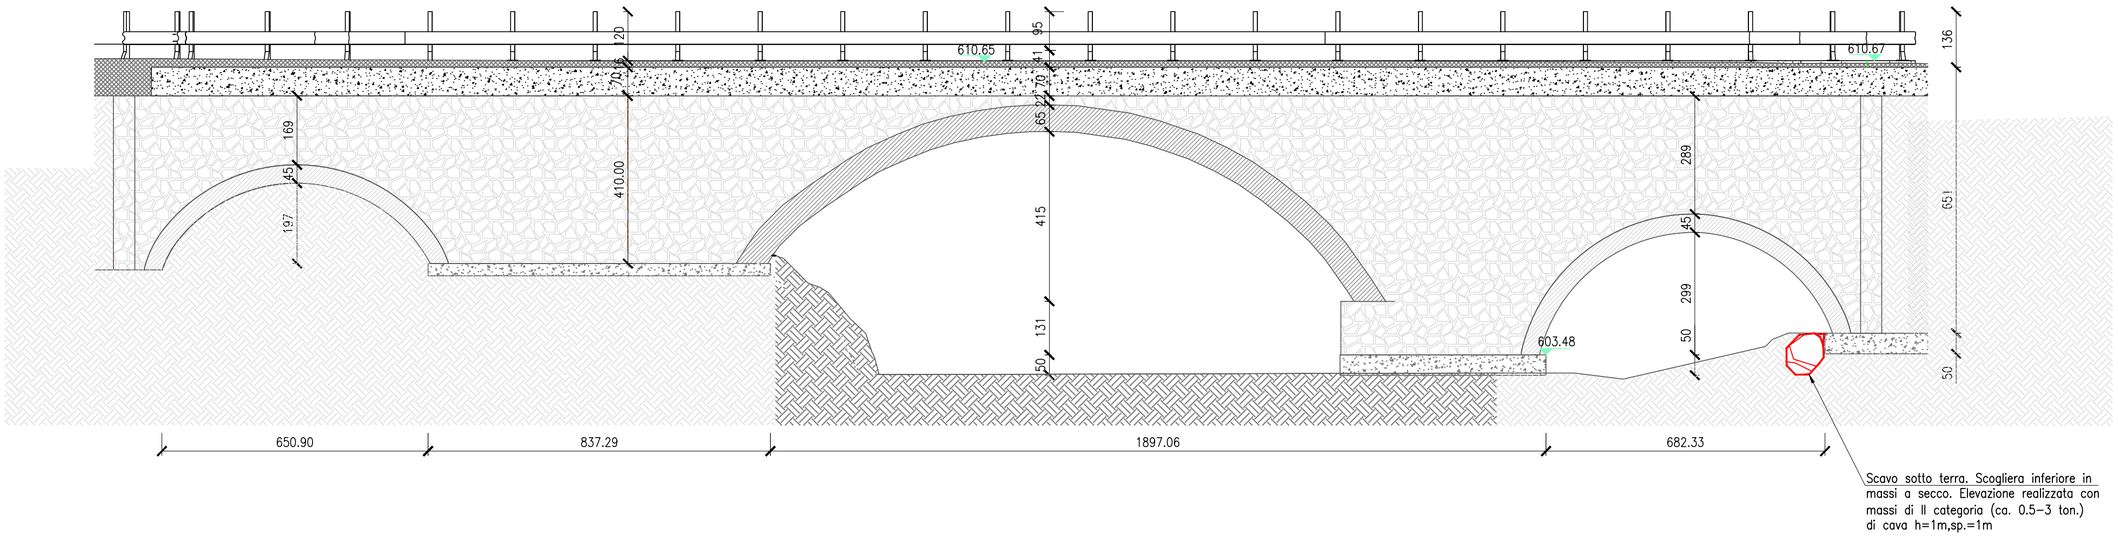

LA SCOGLIERA NON VA A MODIFICARE LA GEOMETRIA DELLA SEZIONE STESSA PERCHE SOSTITUISCE IL TERRENO ESISTENTE.

SEZIONE PIANTA SPALLA - OPERE DI DIFESA


Scala 1:100

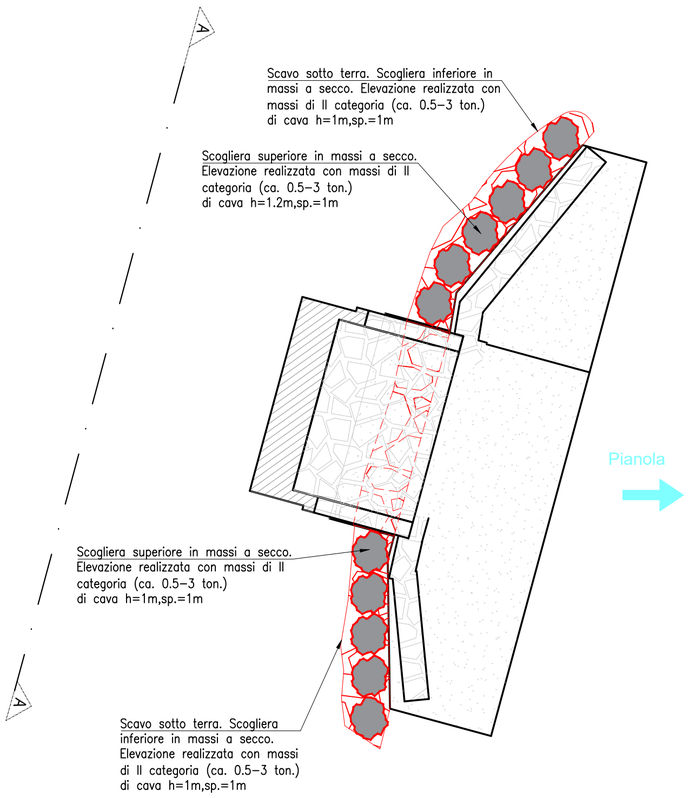

Pianola

SEZIONE TRASVERSALE A-A

Scala 1:100

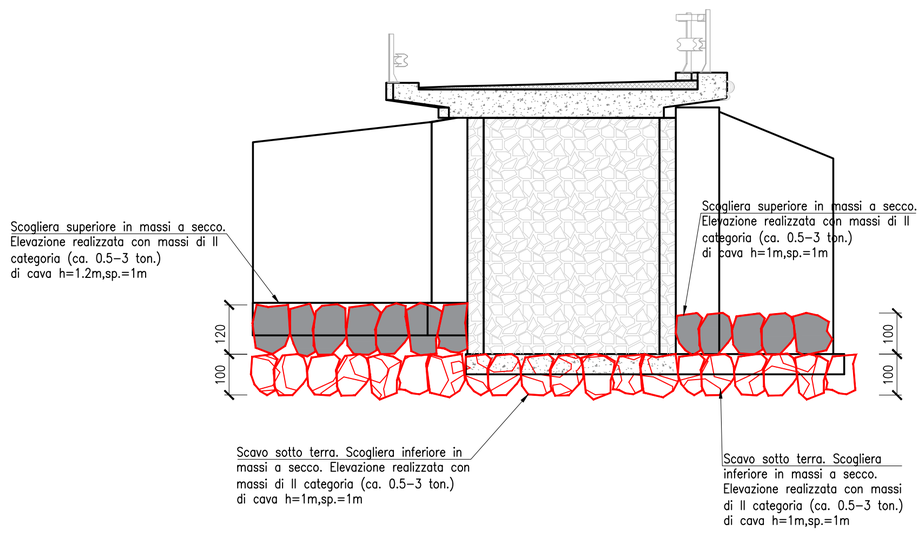

AMMINISTRAZIONE PROVINCIALE DELL'AQUILA

SETTORE VIABILITA'

Lavori di risanamento ed adeguamento funzionale del "Ponte Rasarolo" lungo la S.R. n.615 di "Monteluco" nel comune dell'Aquila.
Servizi Professionali per l'aggiornamento della Progettazione di Fattibilità Tecnico Economica

PROGETTO FATTIBILITÀ TECNICA ECONOMICA

PROGETTAZIONE:

its Engineering Company
Corte delle Caneve,11 - 31053 Pieve di Soligo (TV)
Tel.0438 82082 email: info@its-engineering.com

Ing. MICHELE TITTON
Ing. GIOVANNI TECCHIO
Ing. TINDARO MASCALI
Ing. MARIO NICOTRA
Ing. SANTI CERRITO

ELABORATO:

IDRAULICA

Interventi di protezione delle opere in alveo

IL PROGETTISTA: Ing. Michele Titton

RESP. UNICO DEL PROGETTO: Arch. Wanda Ilinca Paolini

CODICE PROGETTO	NOME FILE	REVISIONE	SCALA
ID PPM: F17H20004100004	CODICE ELAB.: 260003-PFTE-IDR-DI-01_0	0	1:100

REV.	DESCRIZIONE	REDATTO	VERIFICATO	APPROVATO	DATA
0	PRIMA EMISSIONE	TSH	TMS	MTT	12.06.2026

Il presente disegno è di proprietà esclusiva e non può essere riprodotto né consegnato a terzi senza autorizzazione scritta, ex art. 99 Legge 22-4-1941 n.633