
PLANIMETRIA - OPERE IDRAULICHE DI PIATTAFORMA

Scala 1:100

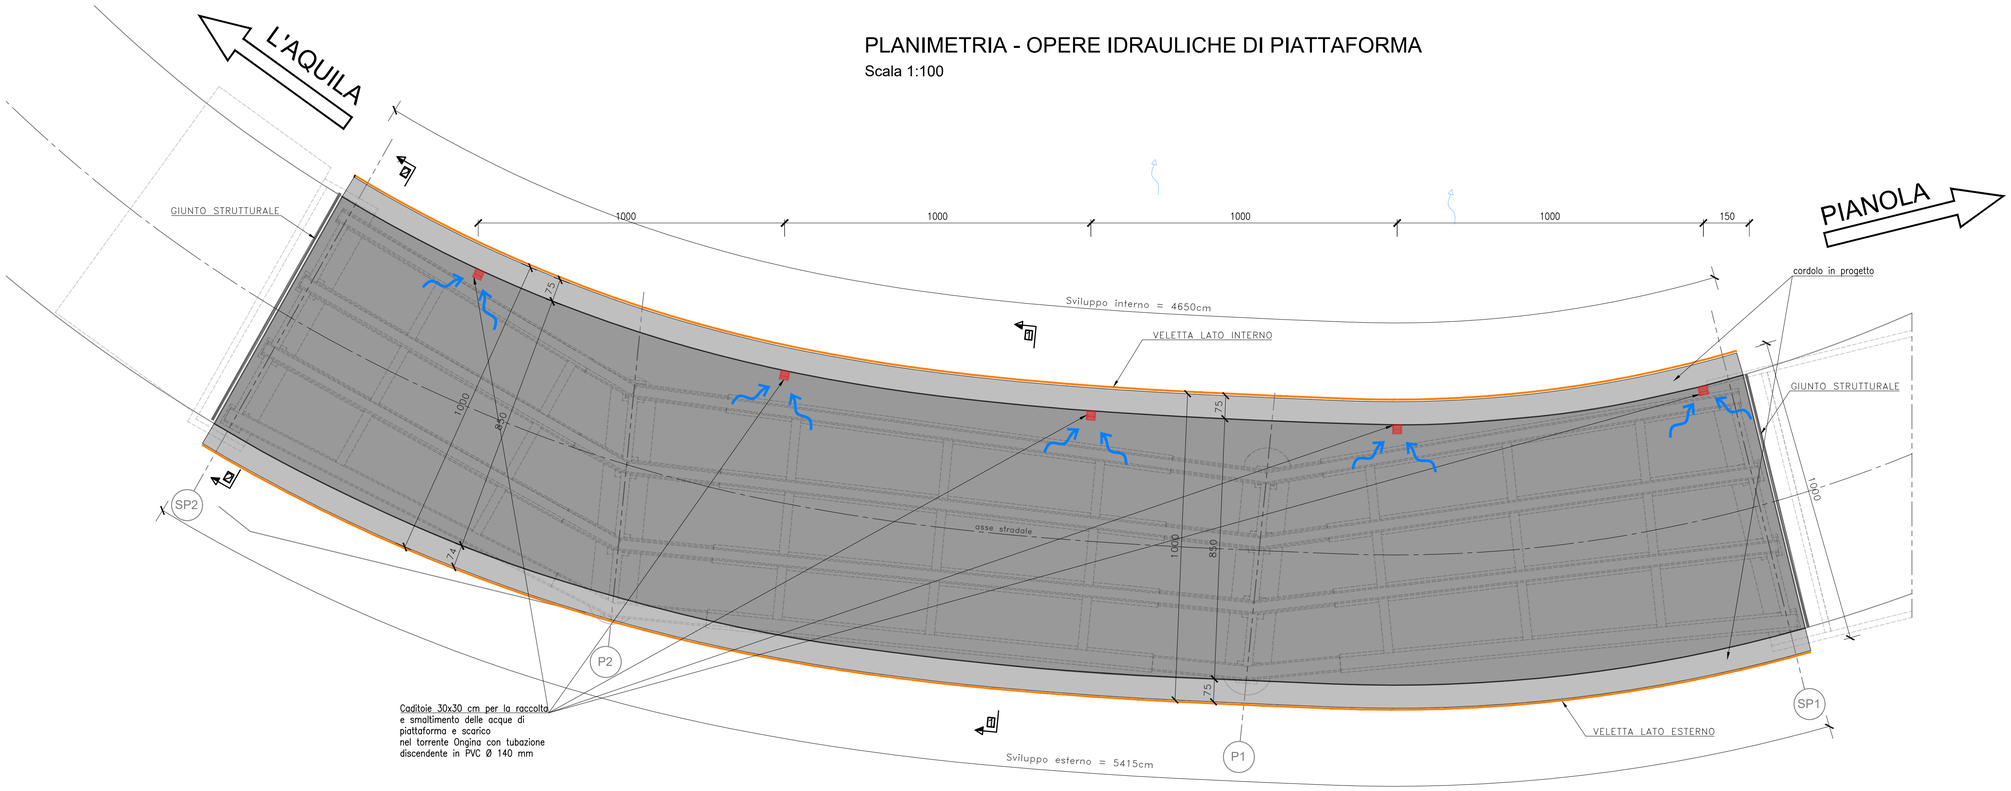


CADITOIA DI RACCOLTA ACQUE DI PIATTAFORMA CON GRIGLIA IN GHISA

PIANTA E SEZIONI TIPO


Scala 1:5

Piletta sifonata in ghisa lamellare
tipo Ticino 300x300mm o equivalente
(misure in mm, ove non esplicitamente dichiarato)

Sezione trasversale A–A'

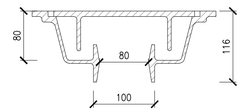

Planimetria corpo caditoia

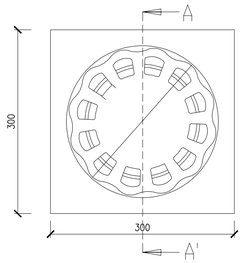

Note:

Telaio a campana di forma quadrata alla sommità corrispondente al livello del piano stradale munito di:

- Predisposizione per innesto tubo di scarico;
- Vasca circolare di raccolta con bordo perimetrale interno a delimitazione del foro centrale di scarico;


Griglia di forma circolare munita di:

- Asole di scarico disposte su una unica fila a raggiera;
- Costola circolare sottostante, che accoppiata alla vaca del telaio, garantisce la sifonatura.

PARTICOLARE SISTEMA DI DRENAGGIO ACQUE DI PIATTAFORMA

SEZIONE TRASVERSALE TIPO SU IMPALCATO SEZ 1-1


Scala 1:20

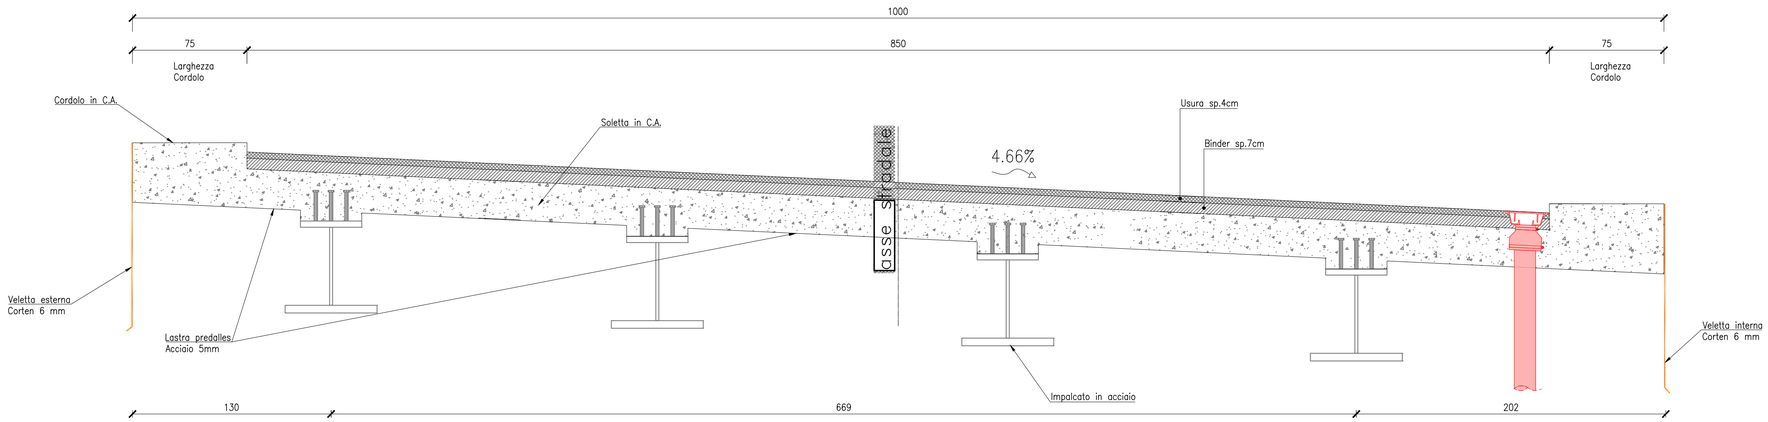

PARTICOLARE SISTEMA DI DRENAGGIO ACQUE DI PIATTAFORMA

SEZIONE TRASVERSALE TIPO SU IMPALCATO SEZ 2-2

Scala 1:20

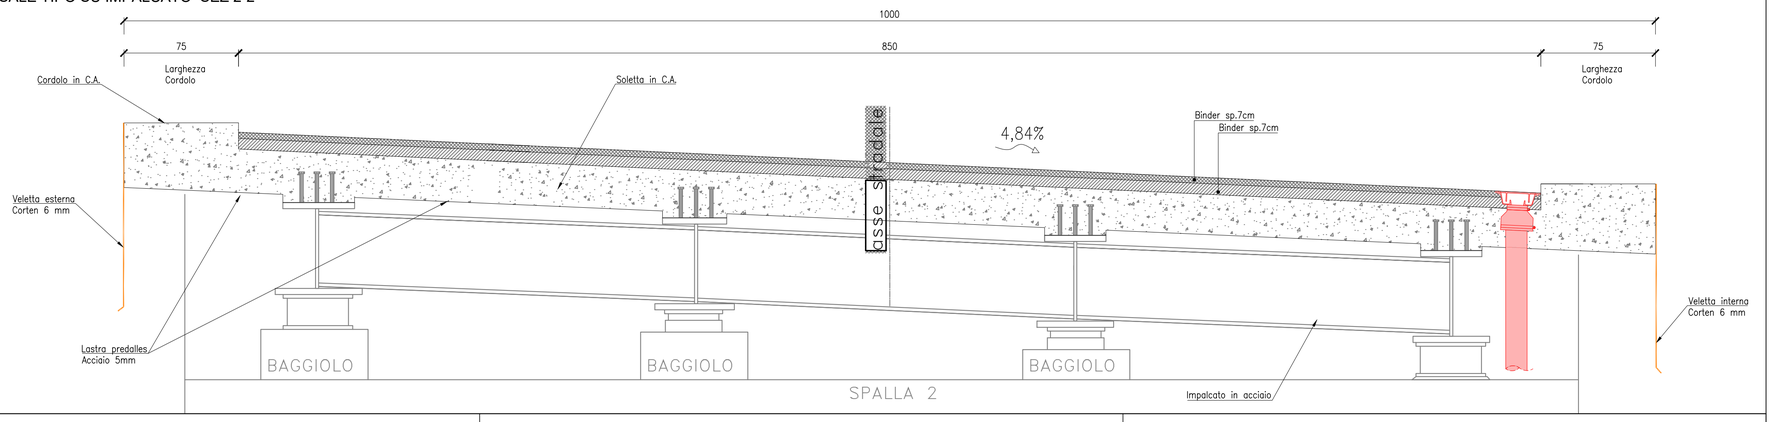

AMMINISTRAZIONE PROVINCIALE DELL'AQUILA

SETTORE VIABILITA'

Lavori di risanamento ed adeguamento funzionale del "Ponte Rasarolo" lungo la S.R. n.615 di "Monteluco" nel comune dell'Aquila.
Servizi Professionali per l'aggiornamento della Progettazione di Fattibilità Tecnico Economica

PROGETTO FATTIBILITÀ TECNICA ECONOMICA

PROGETTAZIONE:

its Engineering Company
Corte delle Canevе,11 - 31053 Pieve di Soligo (TV)
Tel.0438 82082 email: info@its-engineering.com

Ing. MICHELE TITTON
Ing. GIOVANNI TECCHIO
Ing. TINDARO MASCALI
Ing. MARIO NICOTRA
Ing. SANTI CERRITO

ELABORATO:

IDRAULICA

Planimetria e sezione opere idrauliche di piattaforma

IL PROGETTISTA:
Ing. Michele Titton

RESP. UNICO DEL PROGETTO:
Arch. Wanda Ilinca Paolini

CODICE PROGETTO	NOME FILE	REVISIONE	SCALA
ID PPM: F17H20004100004	CODICE ELAB.: 260003-PFTE-IDR-PP-01_0	0	1:20 1:100

REV.	DESCRIZIONE	REDATTO	VERIFICATO	APPROVATO	DATA
0	PRIMA EMISSIONE	TSH	TMS	MTT	12.06.2026

Il presente disegno è di proprietà esclusiva e non può essere riprodotto né consegnato a terzi senza autorizzazione scritta, ex art. 99 Legge 22-4-1941 n.633