


SEZIONE LONGITUDINALE - Spalla SP1
SCALA 1:50

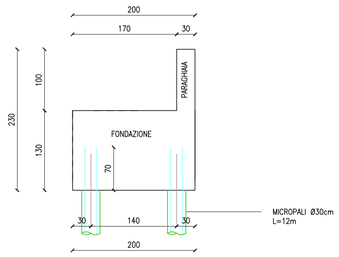


SEZIONE LONGITUDINALE - Spalla SP2
SCALA 1:50

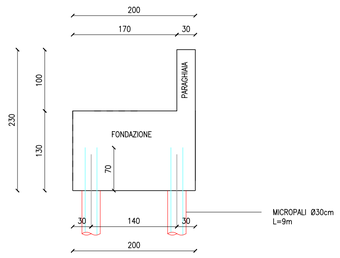


SEZIONE LONGITUDINALE - Pile P1-P2
SCALA 1:50

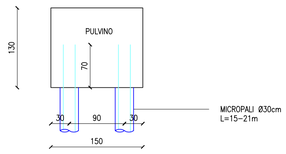


PLANIMETRIA MICROPALI
SCALA 1:250

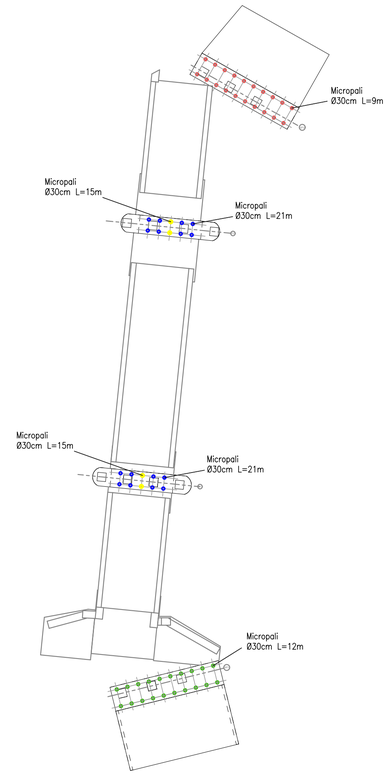


SEZIONE TRASVERSALE - Spalla SP1
SCALA 1:50

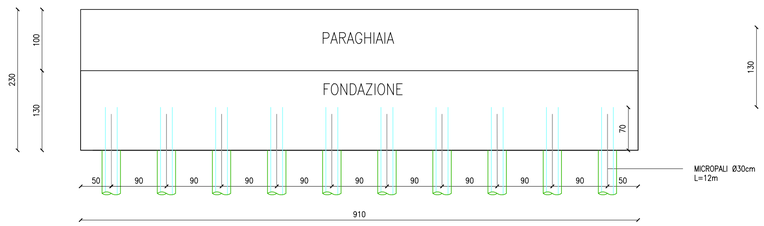


SEZIONE TRASVERSALE - Pile P1-P2
SCALA 1:50

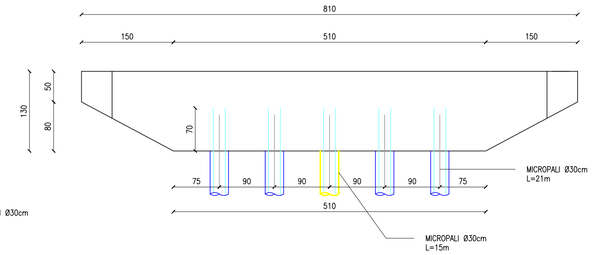


PIANTA FONDAZIONE - Pile P1-P2
SCALA 1:50

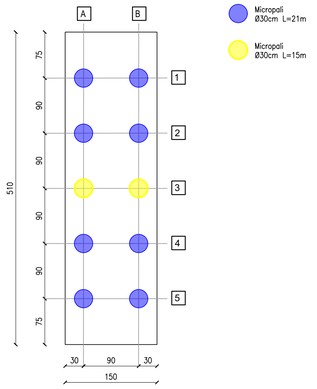


SEZIONE TRASVERSALE - Spalla SP2
SCALA 1:50

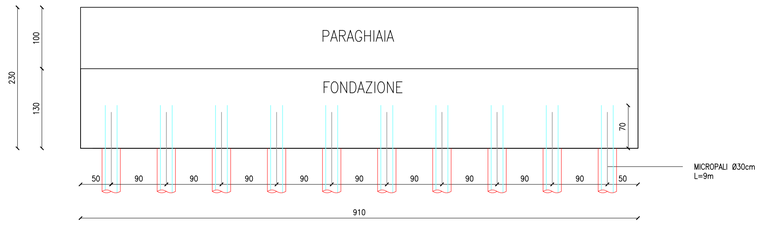


DETTAGLIO ARMATURA MICROPALO
SCALA 1:20

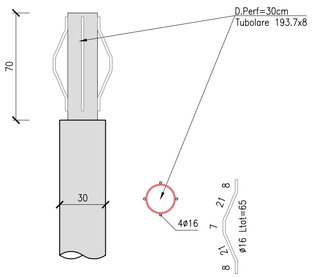

PIANTA FONDAZIONE - Spalla SP1
SCALA 1:50

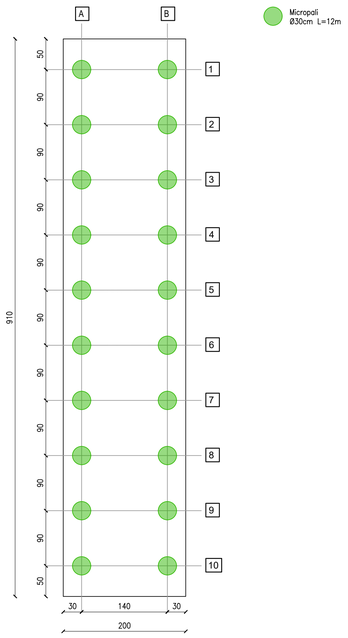

PIANTA FONDAZIONE - Spalla SP2
SCALA 1:50

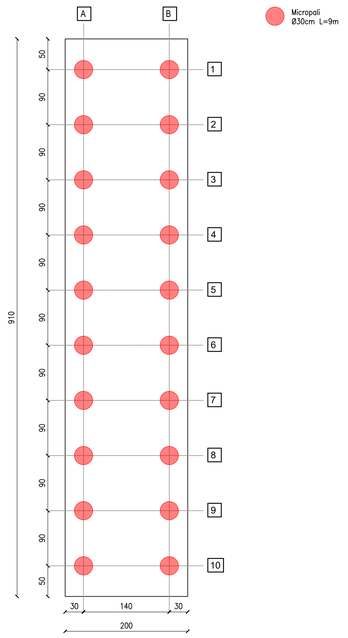

AMMINISTRAZIONE PROVINCIALE DELL'AQUILA
SETTORE VIABILITA'

Lavori di risanamento ed adeguamento funzionale del "Ponte Rasarolo" lungo la S.R. n.615 di "Monteluco" nel comune dell'Aquila.
Servizi Professionali per l'aggiornamento della Progettazione di Fattibilità Tecnico Economica

PROGETTO FATTIBILITÀ TECNICA ECONOMICA

PROGETTAZIONE:

its Engineering Company
Corte delle Caneve,11 - 31053 Pieve di Soligo (TV)
Tel.0438 82082 email: info@its-engineering.com

Ing. MICHELE TITTON
Ing. GIOVANNI TECCHIO
Ing. TINDARO MASCALI
Ing. MARIO NICOTRA
Ing. SANTI CERRITO

ELABORATO:

STRUTTURE

Carpenterie micropali su spalle e pile

IL PROGETTISTA:
Ing. Michele Titton

RESP. UNICO DEL PROGETTO:
Arch. Wanda Ilinca Paolini

CODICE PROGETTO	NOME FILE	REVISIONE	SCALA
ID PPM: F17H20004100004	CODICE ELAB.: 260003-PFTE-STR-DC-05_0	0	

REV.	DESCRIZIONE	REDATTO	VERIFICATO	APPROVATO	DATA
0	PRIMA EMISSIONE	FML	GTC	MTT	12.06.2026

Il presente disegno è di proprietà esclusiva e non può essere riprodotto né consegnato a terzi senza autorizzazione scritta, ex art. 99 Legge 22-4-1941 n.633