

PLANIMETRIA GENERALE

1 : 100

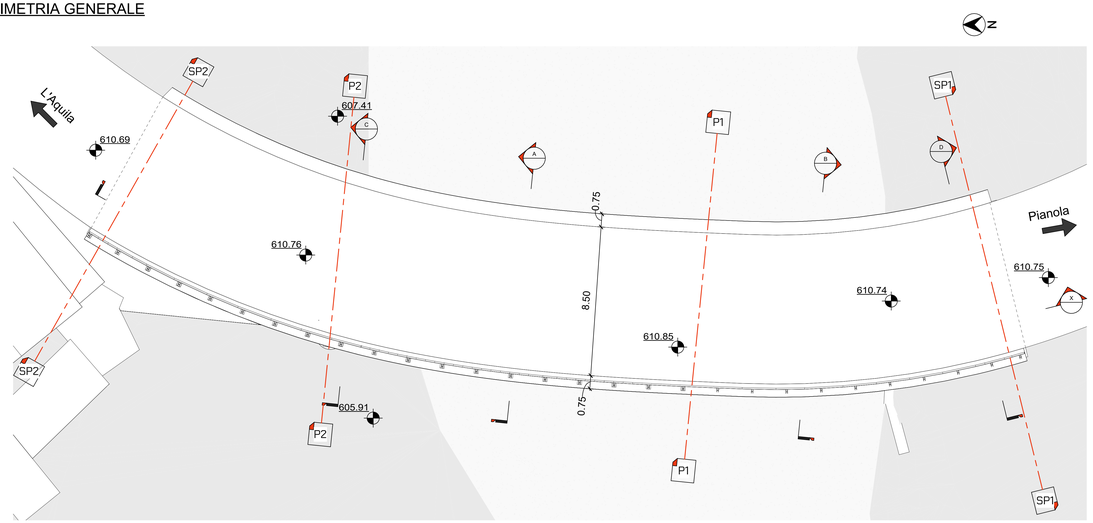


VISTA ASSONOMETRICA

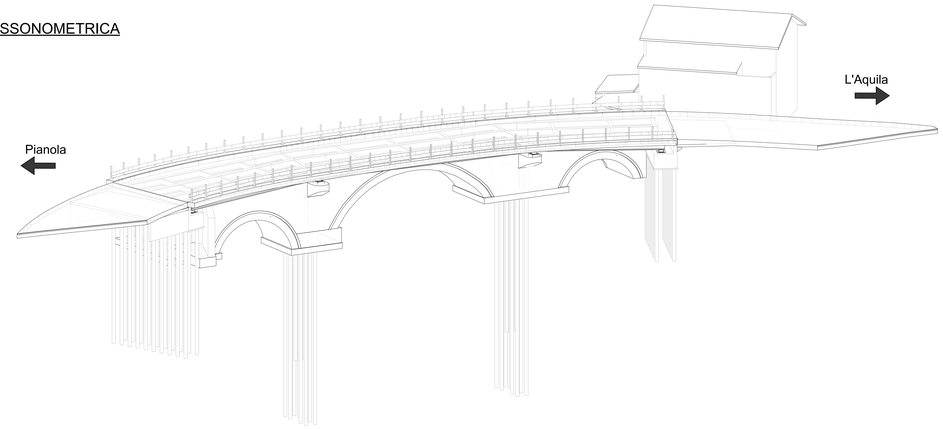


SEZIONE TRASVERSALE A-A

1 : 50

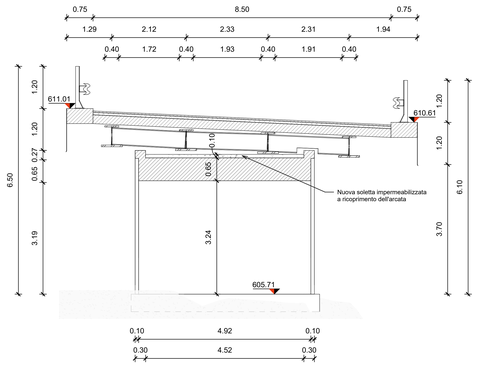


SEZIONE TRASVERSALE B-B

1 : 50

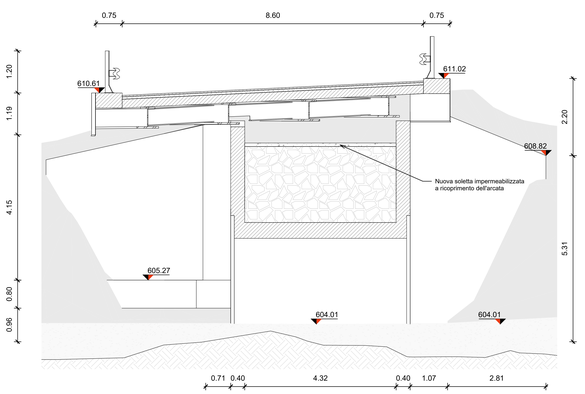


SEZIONE TRASVERSALE C-C'

1 : 50

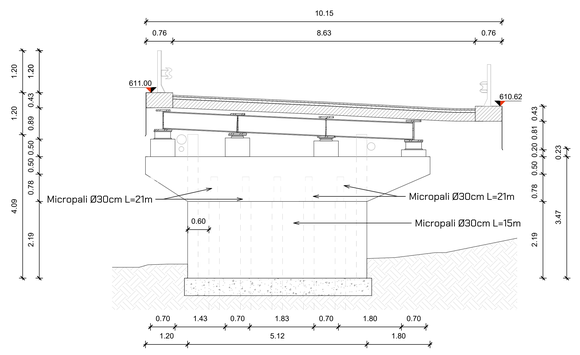


SEZIONE TRASVERSALE D-D'

1 : 50

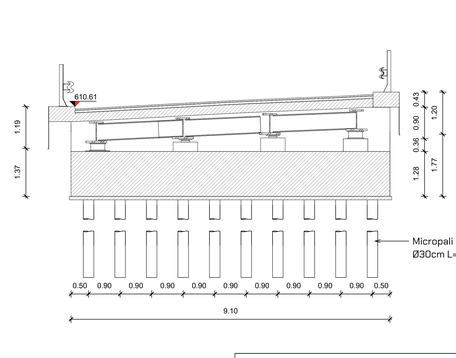

SEZIONE LONGITUDINALE X-X

1 : 50

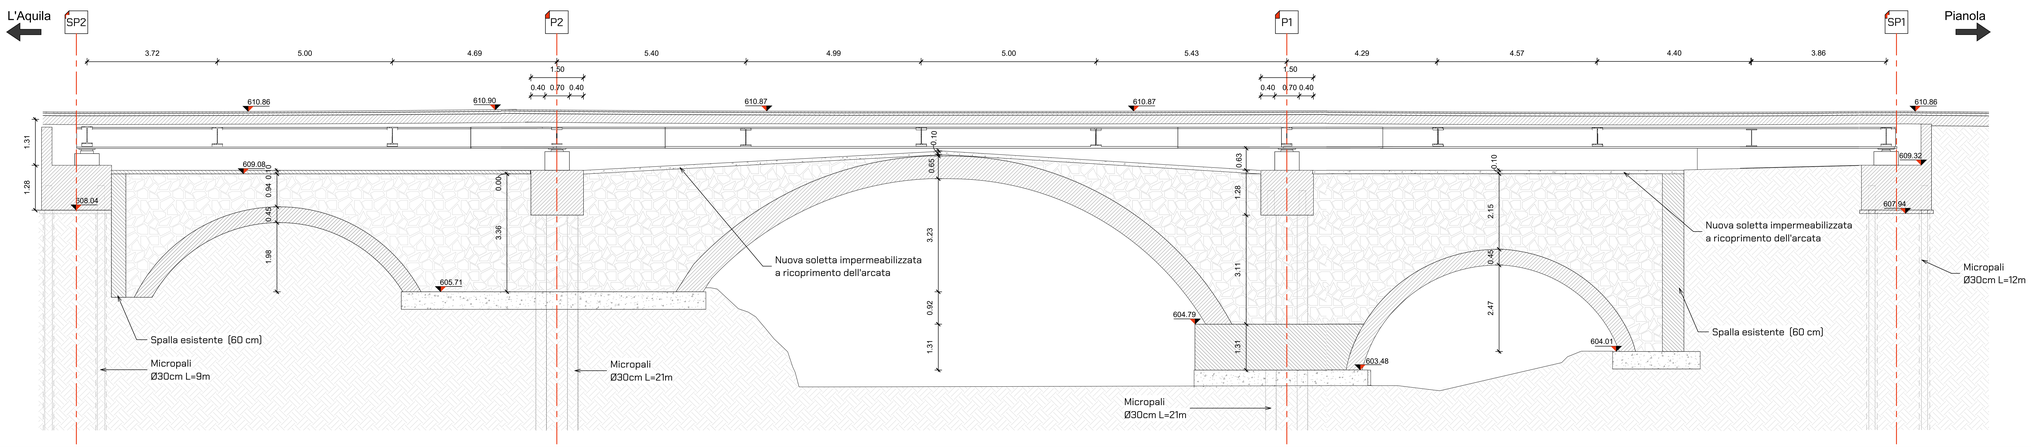

AMMINISTRAZIONE PROVINCIALE DELL'AQUILA

SETTORE VIABILITA'

Lavori di risanamento ed adeguamento funzionale del "Ponte Rasarolo" lungo la S.R. n.615 di "Monteluco" nel comune dell'Aquila.
Servizi Professionali per l'aggiornamento della Progettazione di Fattibilità Tecnico Economica

PROGETTO FATTIBILITÀ TECNICA ECONOMICA

GRUPPO DI PROGETTAZIONE:

its Engineering Company
Corte delle Camere,11- 31033 Pieve di Soligo (TV)
Tel.0438 82282 email: info@its-engineering.com

Ing. MICHELE TITTON
Ing. GIOVANNI TECCHIO
Ing. TIZIANO MAGGIALI
Ing. MARIO NADOTTA
Ing. SANTI CERRITO

ELABORATO:

PROGETTO STRUTTURALE

Progetto - piante e sezioni

IL PROGETTISTA:
Ing. Michele Titton

RESP. UNICO DEL PROCEDIMENTO:
Arch. Wanda Ilinca Paolini

CODICE PROGETTO	NOME FILE pf_Progetto - piante e sezioni	REVISIONE	SCALA
ID PPM:	CODICE ELAB 260003-PFTE-STR-DI-01	0	Variable

REV.	DESCRIZIONE	REDATTO	VERIFICATO	APPROVATO	DATA
0	PRIMA EMISSIONE	IMT	GTC	MMT	12.06.2026

* Il presente disegno è di proprietà esclusiva e non può essere riprodotto né consegnato a terzi senza autorizzazione scritta, ex art. 99 Legge 22-4-1941 n.633