

PROSPETTO OVEST

1 : 50

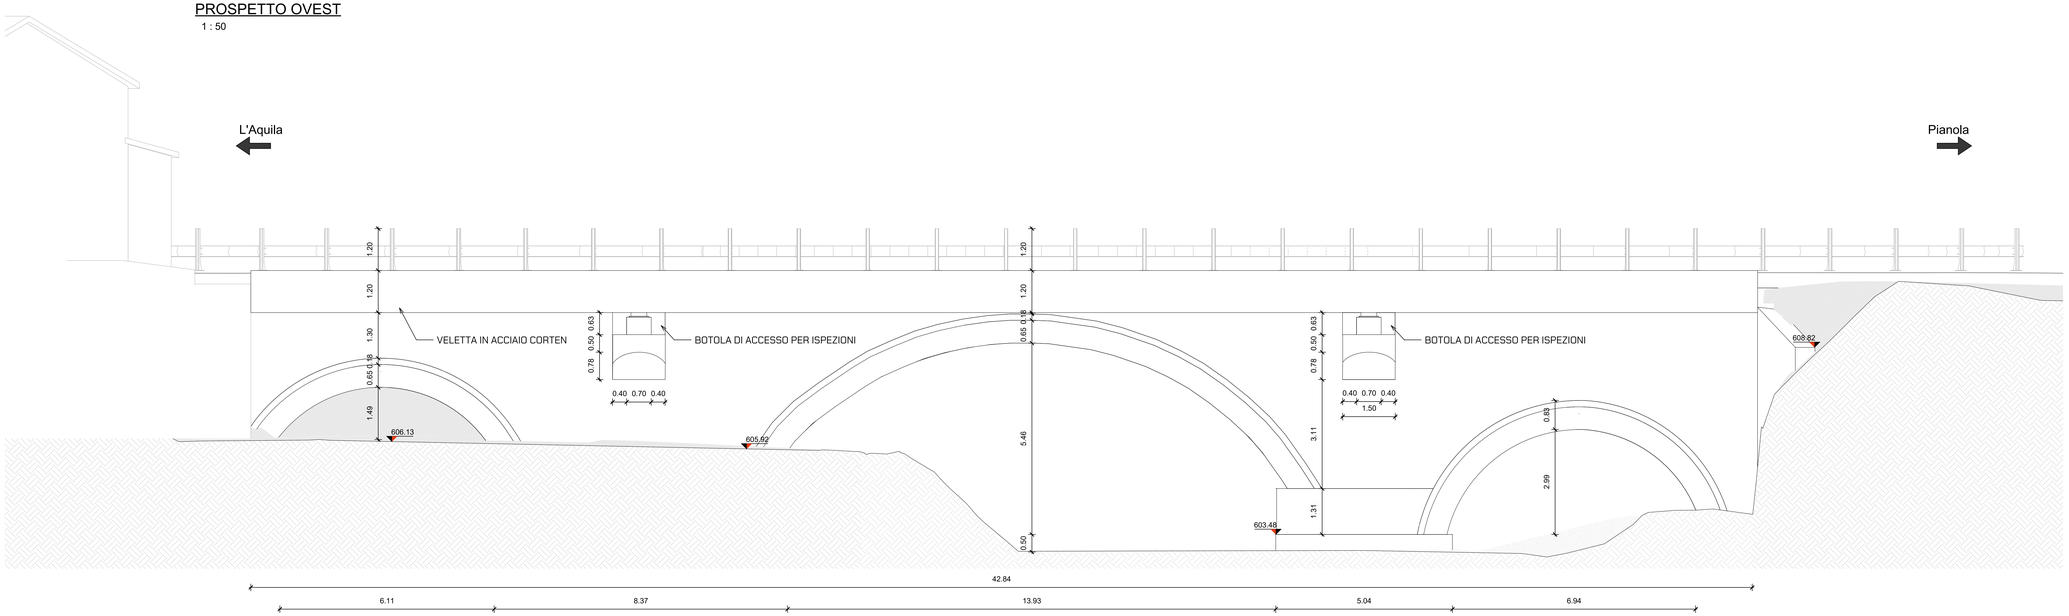

PROSPETTO EST

1 : 50

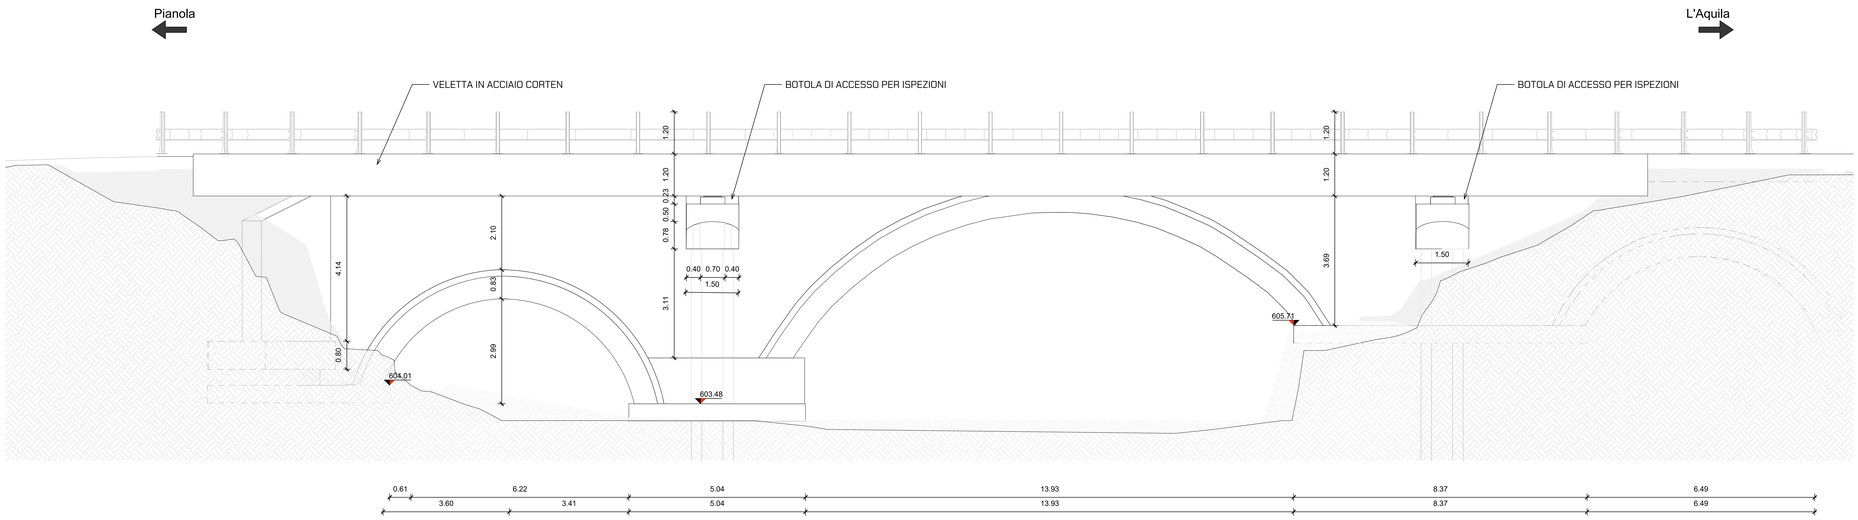

AMMINISTRAZIONE PROVINCIALE DELL'AQUILA

SETTORE VIABILITA'

Lavori di risanamento ed adeguamento funzionale del "Ponte Rasarolo" lungo la S.R. n.615 di "Monteluco" nel comune dell'Aquila.
Servizi Professionali per l'aggiornamento della Progettazione di Fattibilità Tecnico Economica

PROGETTO FATTIBILITÀ TECNICA ECONOMICA

GRUPPO DI PROGETTAZIONE:

its Engineering Company
Corte delle Canevе,11 - 31053 Pieve di Soligo (TV)
Tel.0438 82200 email: info@its-engineering.com

Ing. MICHELE TITTON
Ing. GIOVANNI TECCHIO
Ing. TIZIANO MASCALI
Ing. ANDREA ZANIN
Ing. SANTI CORSETO

ELABORATO:

PROGETTO STRUTTURALE

Progetto - prospetti

IL PROGETTISTA:
Ing. Michele Titton

RESP. UNICO DEL PROCEDIMENTO:
Arch. Wanda Ilinca Paolini

CODICE PROGETTO	NOME FILE	REVISIONE	SCALA
ID PPM	CODICE ELAB 260003-PFTE-STR-DI-02	0	Variabile

REV.	DESCRIZIONE	REDATTO	VERIFICATO	APPROVATO	DATA
A	PRIMA EMISSIONE	MIT	GTC	MMT	12.06.2026

Il presente disegno è di proprietà esclusiva e non può essere riprodotto né consegnato a terzi senza autorizzazione scritta, ex art. 99 Legge 22-4-1941 n.633