


VISTA IN PIANTA
SCALA 1:100

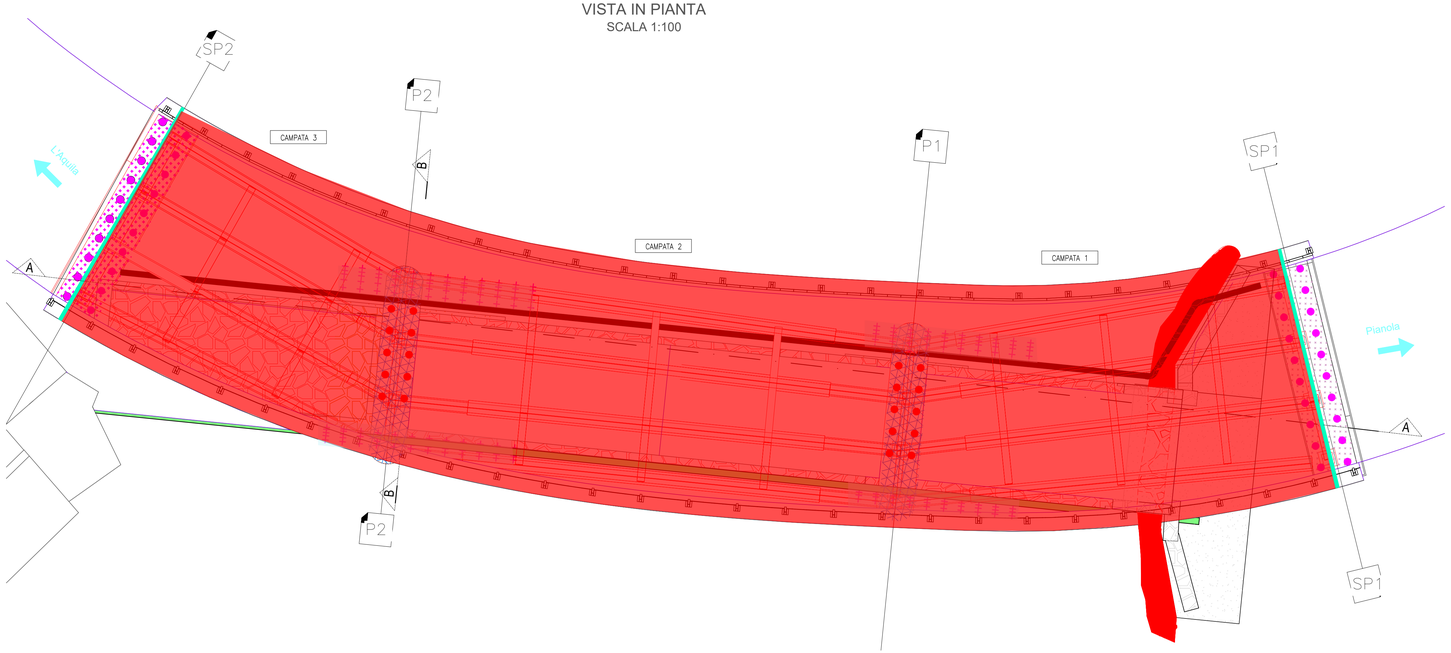


SEZIONE TRASVERSALE B-B
SCALA 1:100

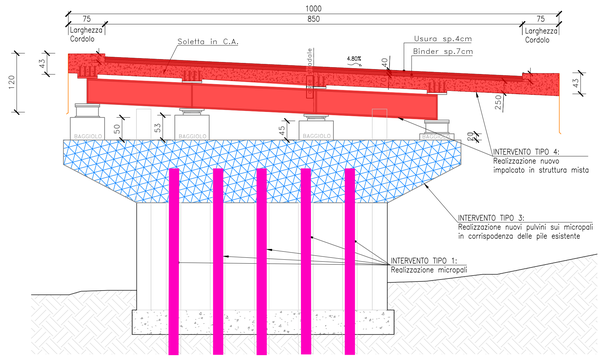

SEZIONE A-A
Scala 1:100

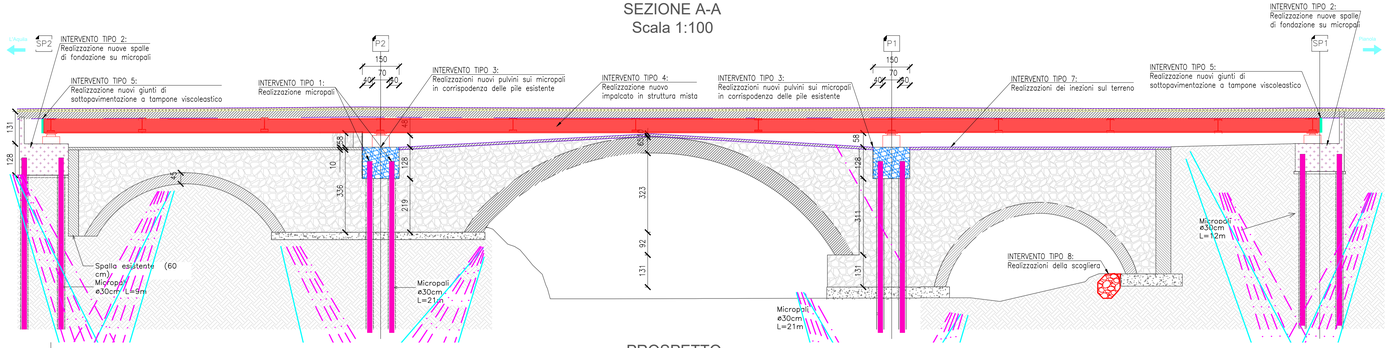

PROSPETTO
Scala 1:100

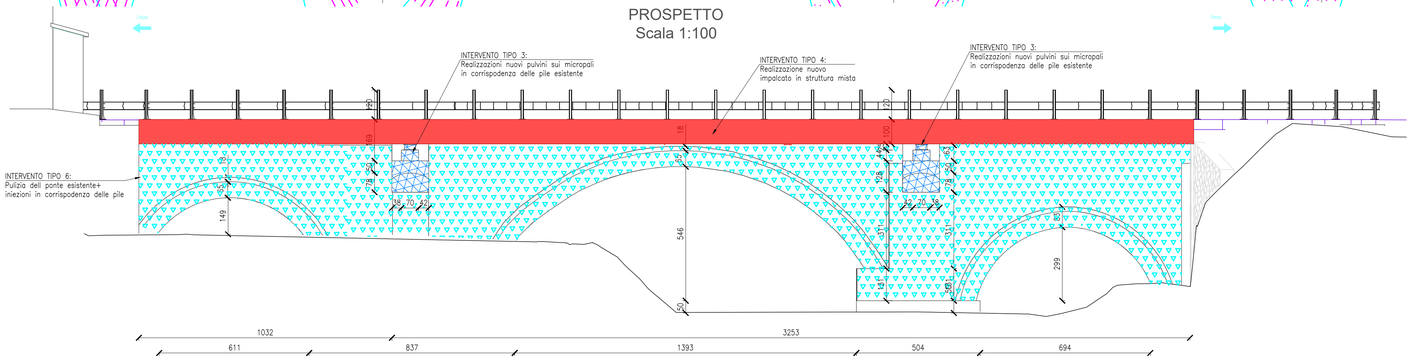

LEGENDA

- INTERVENTO TIPO 1: Realizzazione micropali
- INTERVENTO TIPO 2: Realizzazione nuove spalle di fondazione su micropali
- INTERVENTO TIPO 3: Realizzazione nuovi pulvini sui micropali in corrispondenza delle pile esistente
- INTERVENTO TIPO 4: Realizzazione nuovo impalcato in struttura mista
- INTERVENTO TIPO 5: Realizzazione nuovi giunti di sottopavimentazione a tampone viscoelastico
- INTERVENTO TIPO 6: Pulizia del ponte esistente in muratura/c.a e iniezioni in corrispondenza delle pile
- INTERVENTO TIPO 7: Realizzazione dei iniezioni sul terreno
- INTERVENTO TIPO 8: Realizzazione della scogliera

AMMINISTRAZIONE PROVINCIALE DELL'AQUILA
SETTORE VIABILITA'

Lavori di risanamento ed adeguamento funzionale del "Ponte Rasarolo" lungo la S.R. n.615 di "Monteluco" nel comune dell'Aquila.
Servizi Professionali per l'aggiornamento della Progettazione di Fattibilità Tecnico Economica

PROGETTO FATTIBILITÀ TECNICA ECONOMICA

PROGETTAZIONE:
its Engineering Company
Corte delle Canevе,11 - 31053 Pieve di Soligo (TV)
Tel.0438 82082 email: info@its-engineering.com

Ing. MICHELE TITTON
Ing. GIOVANNI TECCHIO
Ing. TINDARO MASCALI
Ing. MARIO NICOTRA
Ing. SANTI CERRITO

ELABORATO:

STRUTTURE

Tavola sinottica degli interventi

IL PROGETTISTA: Ing. Michele Titton
RESP. UNICO DEL PROGETTO: Arch. Wanda Ilinca Paolini

CODICE PROGETTO	NOME FILE	REVISIONE	SCALA
ID PPM: F17H20004100004	CODICE ELAB.: 260003-PFTE-STR-DI-04_0	0	1:50 1:100

REV.	DESCRIZIONE	REDATTO	VERIFICATO	APPROVATO	DATA
0	PRIMA EMISSIONE	TSH	TMS	MTT	12.06.2026

Il presente disegno è di proprietà esclusiva e non può essere riprodotto né consegnato a terzi senza autorizzazione scritta, ex art. 99 Legge 22-4-1941 n.633