


INQUADRAMENTO TERRITORIALE

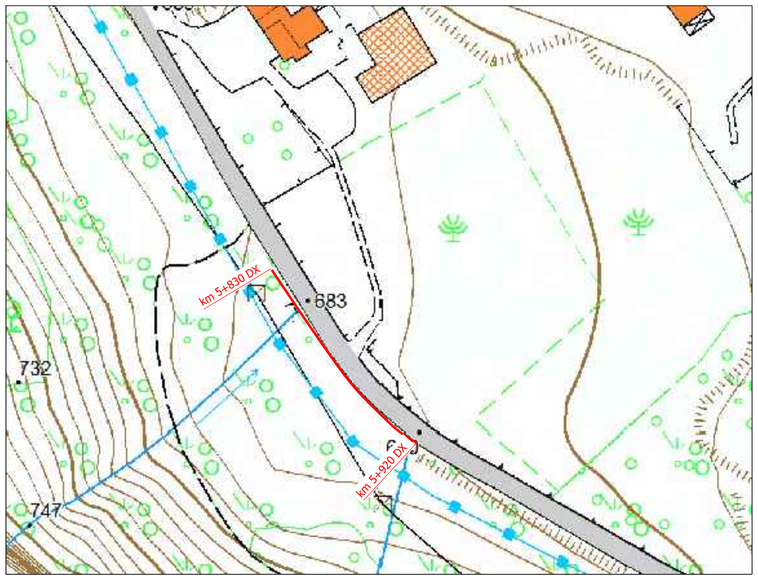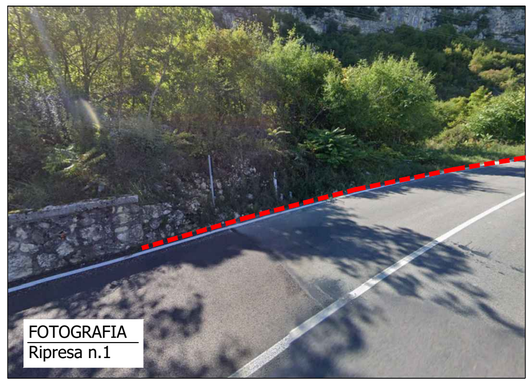


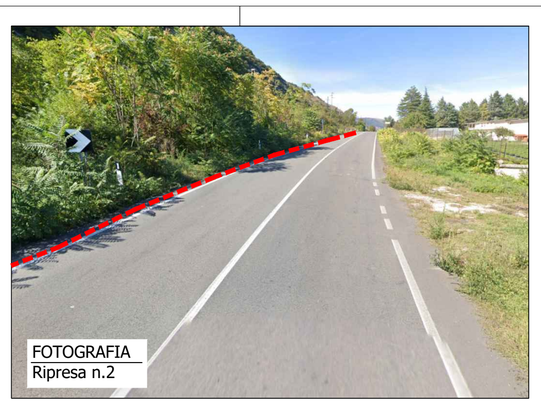


FOTOGRAFIE


FOTOGRAFIA
Ripresa n.1



FOTOGRAFIA
Ripresa n.2

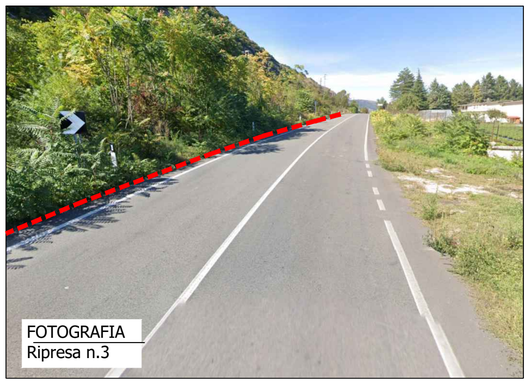
FOTOGRAFIA
Ripresa n.3


DETTAGLIO

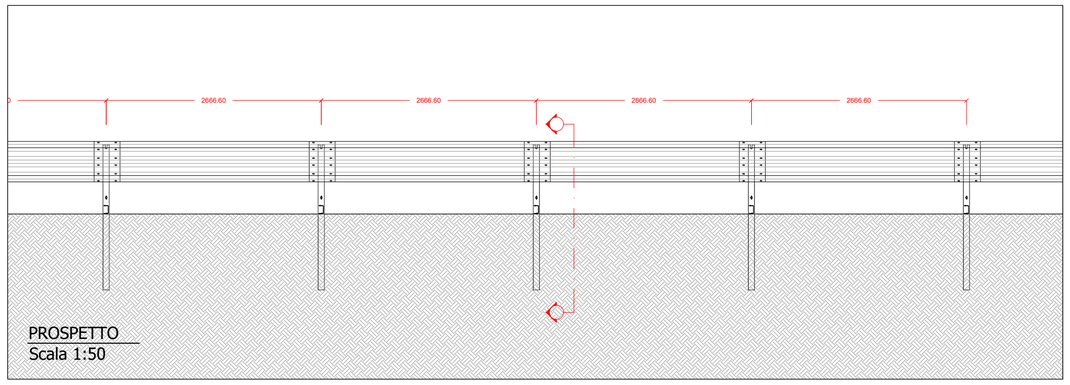

PROSPETTO
Scala 1:50

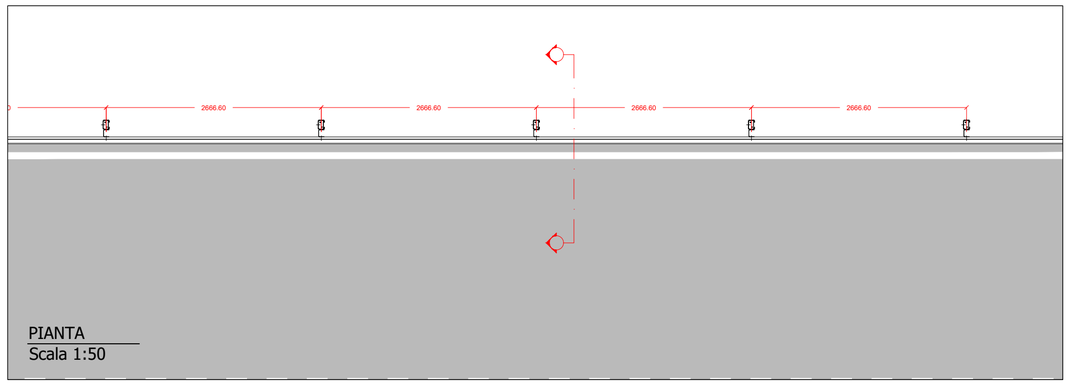

PIANTA
Scala 1:50

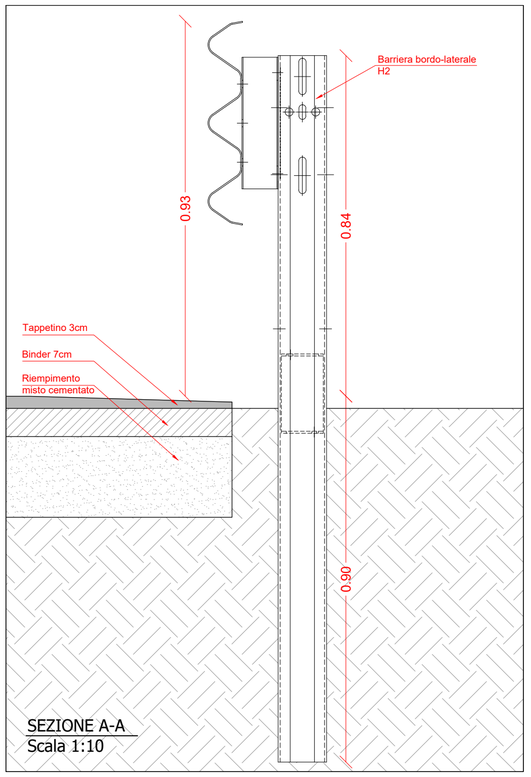

SEZIONE A-A
Scala 1:10

Amministrazione Provinciale di L'AQUILA

Via Saragat - località Campo di Pile 67100 L'Aquila P. Iva 80002370668

Ufficio tecnico
Ing. Mario Martellone
Tel. 0862-405504 E-Mail urp@cert.provincia.laquila.it

Progetto definitivo

DM 49-16.02.2018 - ANNUALITA' 2022.
SS.RR. E SS.PP. RICOMPRESE NEL TERRITORIO DELLA PROVINCIA DELL'AQUILA.
ADEGUAMENTO NORMATIVO E SOSTITUZIONE GUARD-RAIL DI SICUREZZA INCIDENTATI IN TRATTI ALTERNI.
CUP F37H18002980001.

Progettista: Ing. Nicolò D'Addezio
R.U.P.: Ing. Mario Martellone

Progettisti
Ing. Nicolò D'Addezio
Ordine Ingegneri di Roma A35286
Tel. +39 338/8381567 CF. - P. Iva: 019412100666
nicolo.daddezio@hotmail.it - n.daddezio@pec.ording.roma.it

ELABORATI DI PROGETTO

TITOLO ELABORATO:

SP22 "Circonfucense" - Int. 01

DEFINITIVO			P D - E G . 0 2 a I N T REV-C			
	DATA	DESCRIZIONE	REDATTO	VERIFICATO	APPROVATO	VISTO PER APPROVAZIONE
C	02/2025	VERIFICA	ING.D'ADDEZIO	ING.D'ADDEZIO	ING.D'ADDEZIO	

Gruppo di lavoro:
Ing. Nicolò D'Addezio

INTERVENTO 01



PLANIMETRIA GENERALE
Scala 1:500

A termine di legge ci riserviamo la proprietà di questo disegno con divieto di riprodurlo o renderlo comunque noto a terzi senza nostra autorizzazione scritta.