
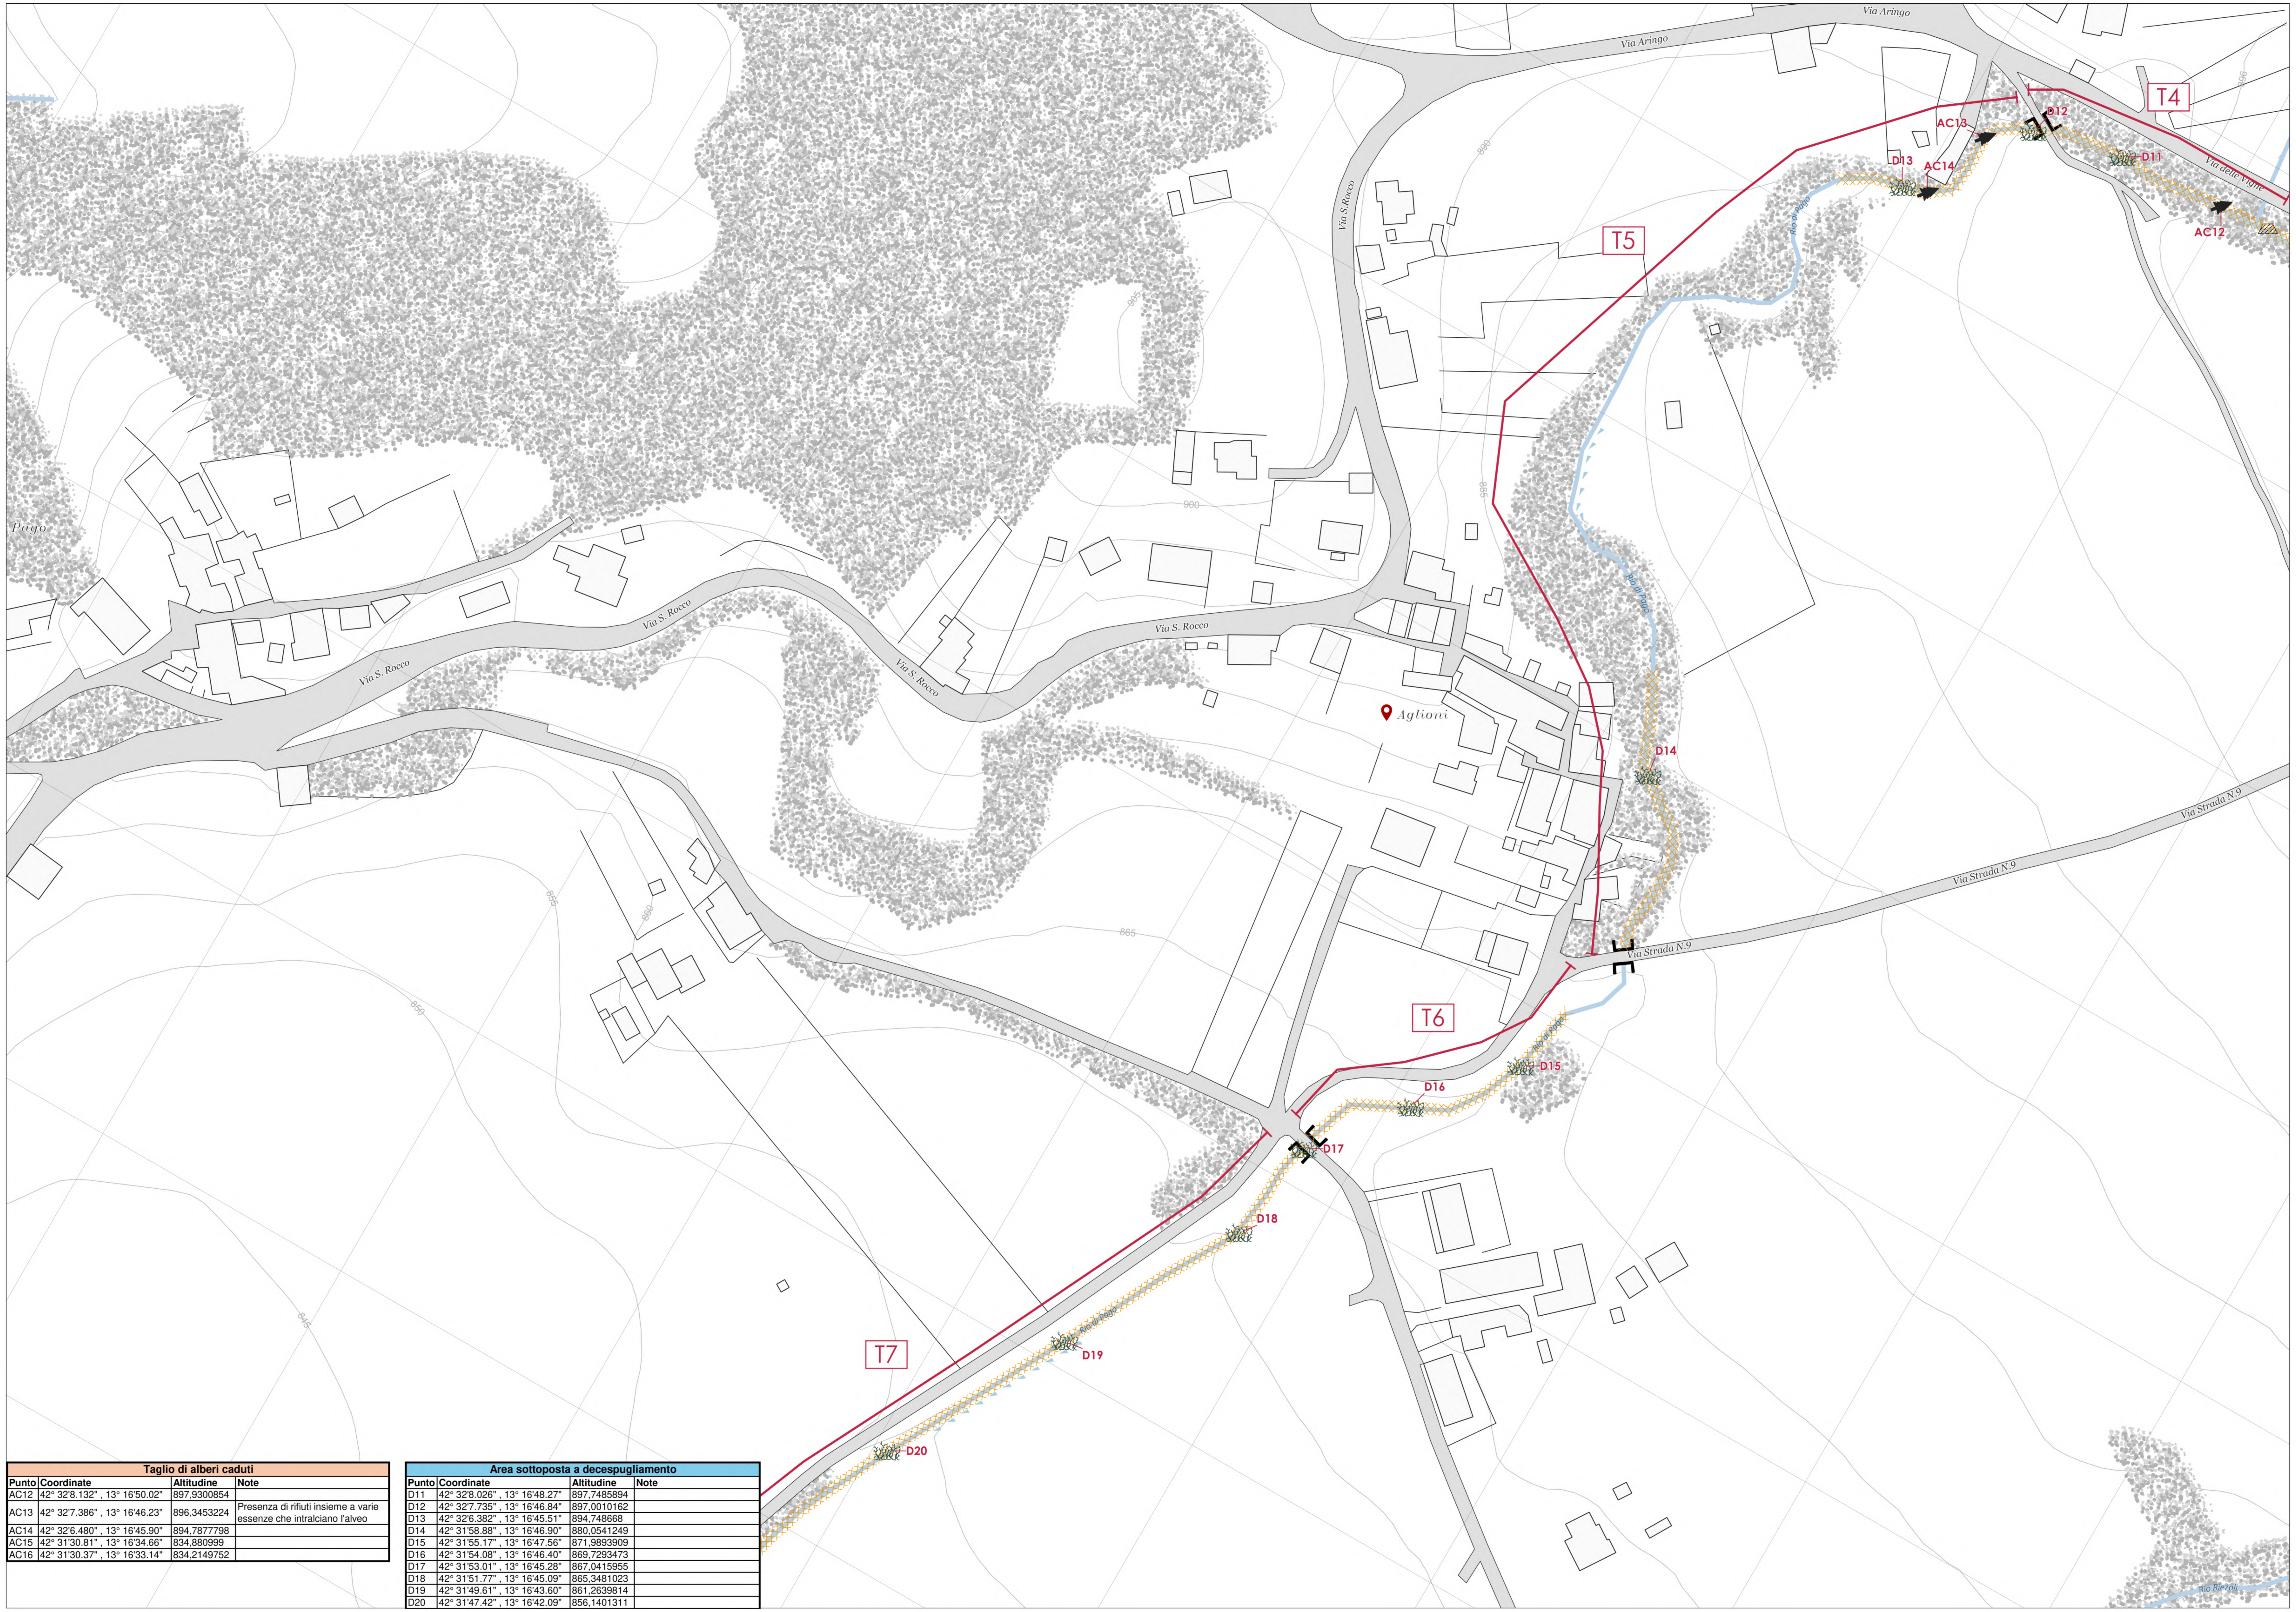


Taglio di alberi caduti			
Punto	Coordinate	Altitudine	Note
AC12	42° 32'8.132" , 13° 16'50.02"	897,9300854	
AC13	42° 32'7.386" , 13° 16'46.23"	896,3453224	Presenza di rifiuti insieme a varie essenze che intralciano l'alveo
AC14	42° 32'6.480" , 13° 16'45.90"	894,7877798	
AC15	42° 31'30.81" , 13° 16'34.66"	834,880999	
AC16	42° 31'30.37" , 13° 16'33.14"	834,2149752	

Area sottoposta a decespugliamento			
Punto	Coordinate	Altitudine	Note
D11	42° 32'8.026" , 13° 16'48.27"	897,7485894	
D12	42° 32'7.735" , 13° 16'46.84"	897,0010162	
D13	42° 32'6.382" , 13° 16'45.51"	894,748668	
D14	42° 31'58.88" , 13° 16'46.90"	880,0541249	
D15	42° 31'55.17" , 13° 16'47.56"	871,9893909	
D16	42° 31'54.08" , 13° 16'46.40"	869,7293473	
D17	42° 31'53.01" , 13° 16'45.28"	867,0415955	
D18	42° 31'51.77" , 13° 16'45.09"	865,3481023	
D19	42° 31'49.61" , 13° 16'43.60"	861,2639814	
D20	42° 31'47.42" , 13° 16'42.09"	856,1401311	

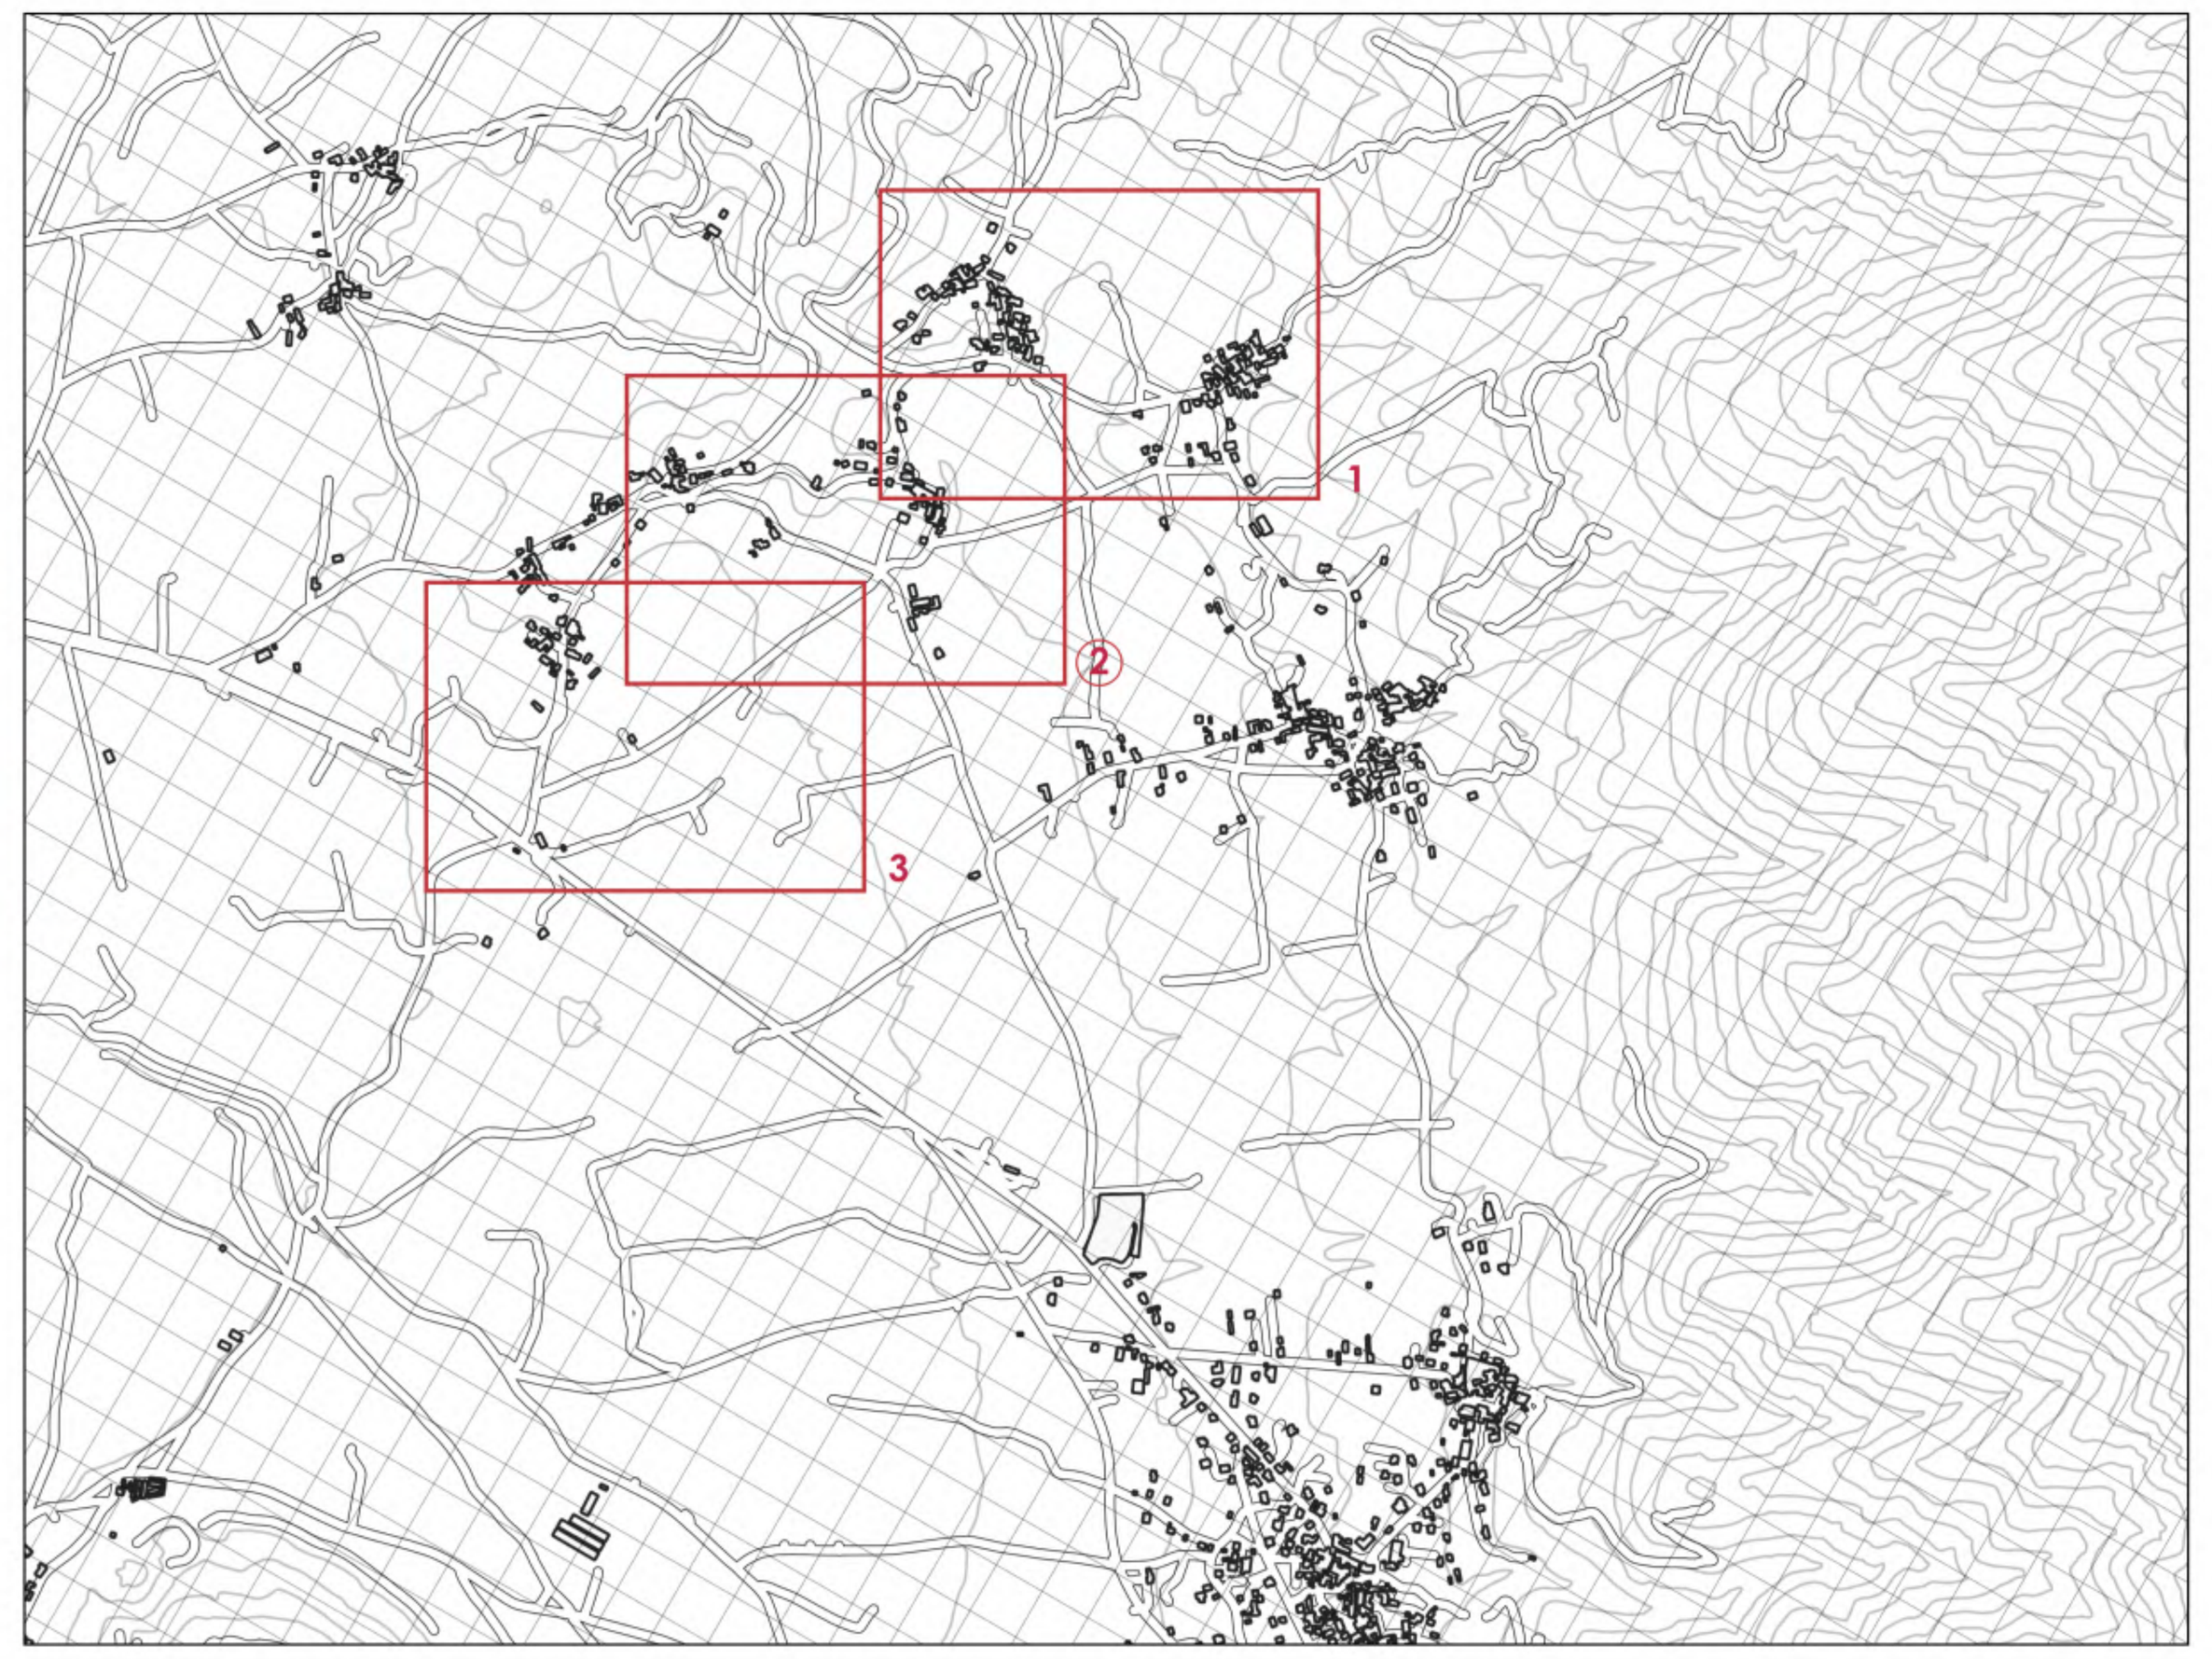

Legenda

Elementi presenti

- Gabbioni
- Ponti in C.A.
- Ponti ad arco in muratura
- Salti di fondo Capitignano
- Tratti di suddivisione intervento

Interventi previsti come da prescrizione dalla DGR n. 494/2001

- Taglio
- Punti documentati necessario decespugliamento
- Alberi caduti
- Area decespugliamento
- Rifiuti

AMMINISTRAZIONE PROVINCIALE DELL'AQUILA

Settore Territorio e Urbanistica

INTERVENTI DI CUI AL PROGRAMMA PER LA MANUTENZIONE DI ASTE FLUVIALI DI COMPETENZA DELLA PROVINCIA DELL'AQUILA ANNUALITà 2023-25



L'Aquila, lì

Prot. n°

PROGETTO ESECUTIVO

COMUNE
Capitignano (Rio di Pago)

ALLEGATO
A1.4.2

TAVOLA
Planimetria interventi

SCALA 1:1000

DATA Marzo 2025

Il Progettista:
Ing. Giuseppe Pace
S.S. 17 KM 43,200 - L'Aquila

Dott. Agronomo:
Dott. Guido Morini
Via Fortebraccio, 34 - L'Aquila

Responsabile Unico del Procedimento:
Ing. Antonio Rosanò

Il Dirigente:
Ing. Andrea De Simone

eta consult s.r.l.
servizi di ingegneria

GIUSEPPE PACE
Ordine degli Ingegneri della Provincia de L'Aquila
Ingegnere
24.04.2025 09:43:54
GMT+01:00

MORINI
GUIDO
CONAF
4.11
Dottore
Agronomo
18.04.2025
12:12:35
GMT+01:00

AGGIORNAMENTI

MOD.	DATA	
Rev. 0		
Rev. 1		