
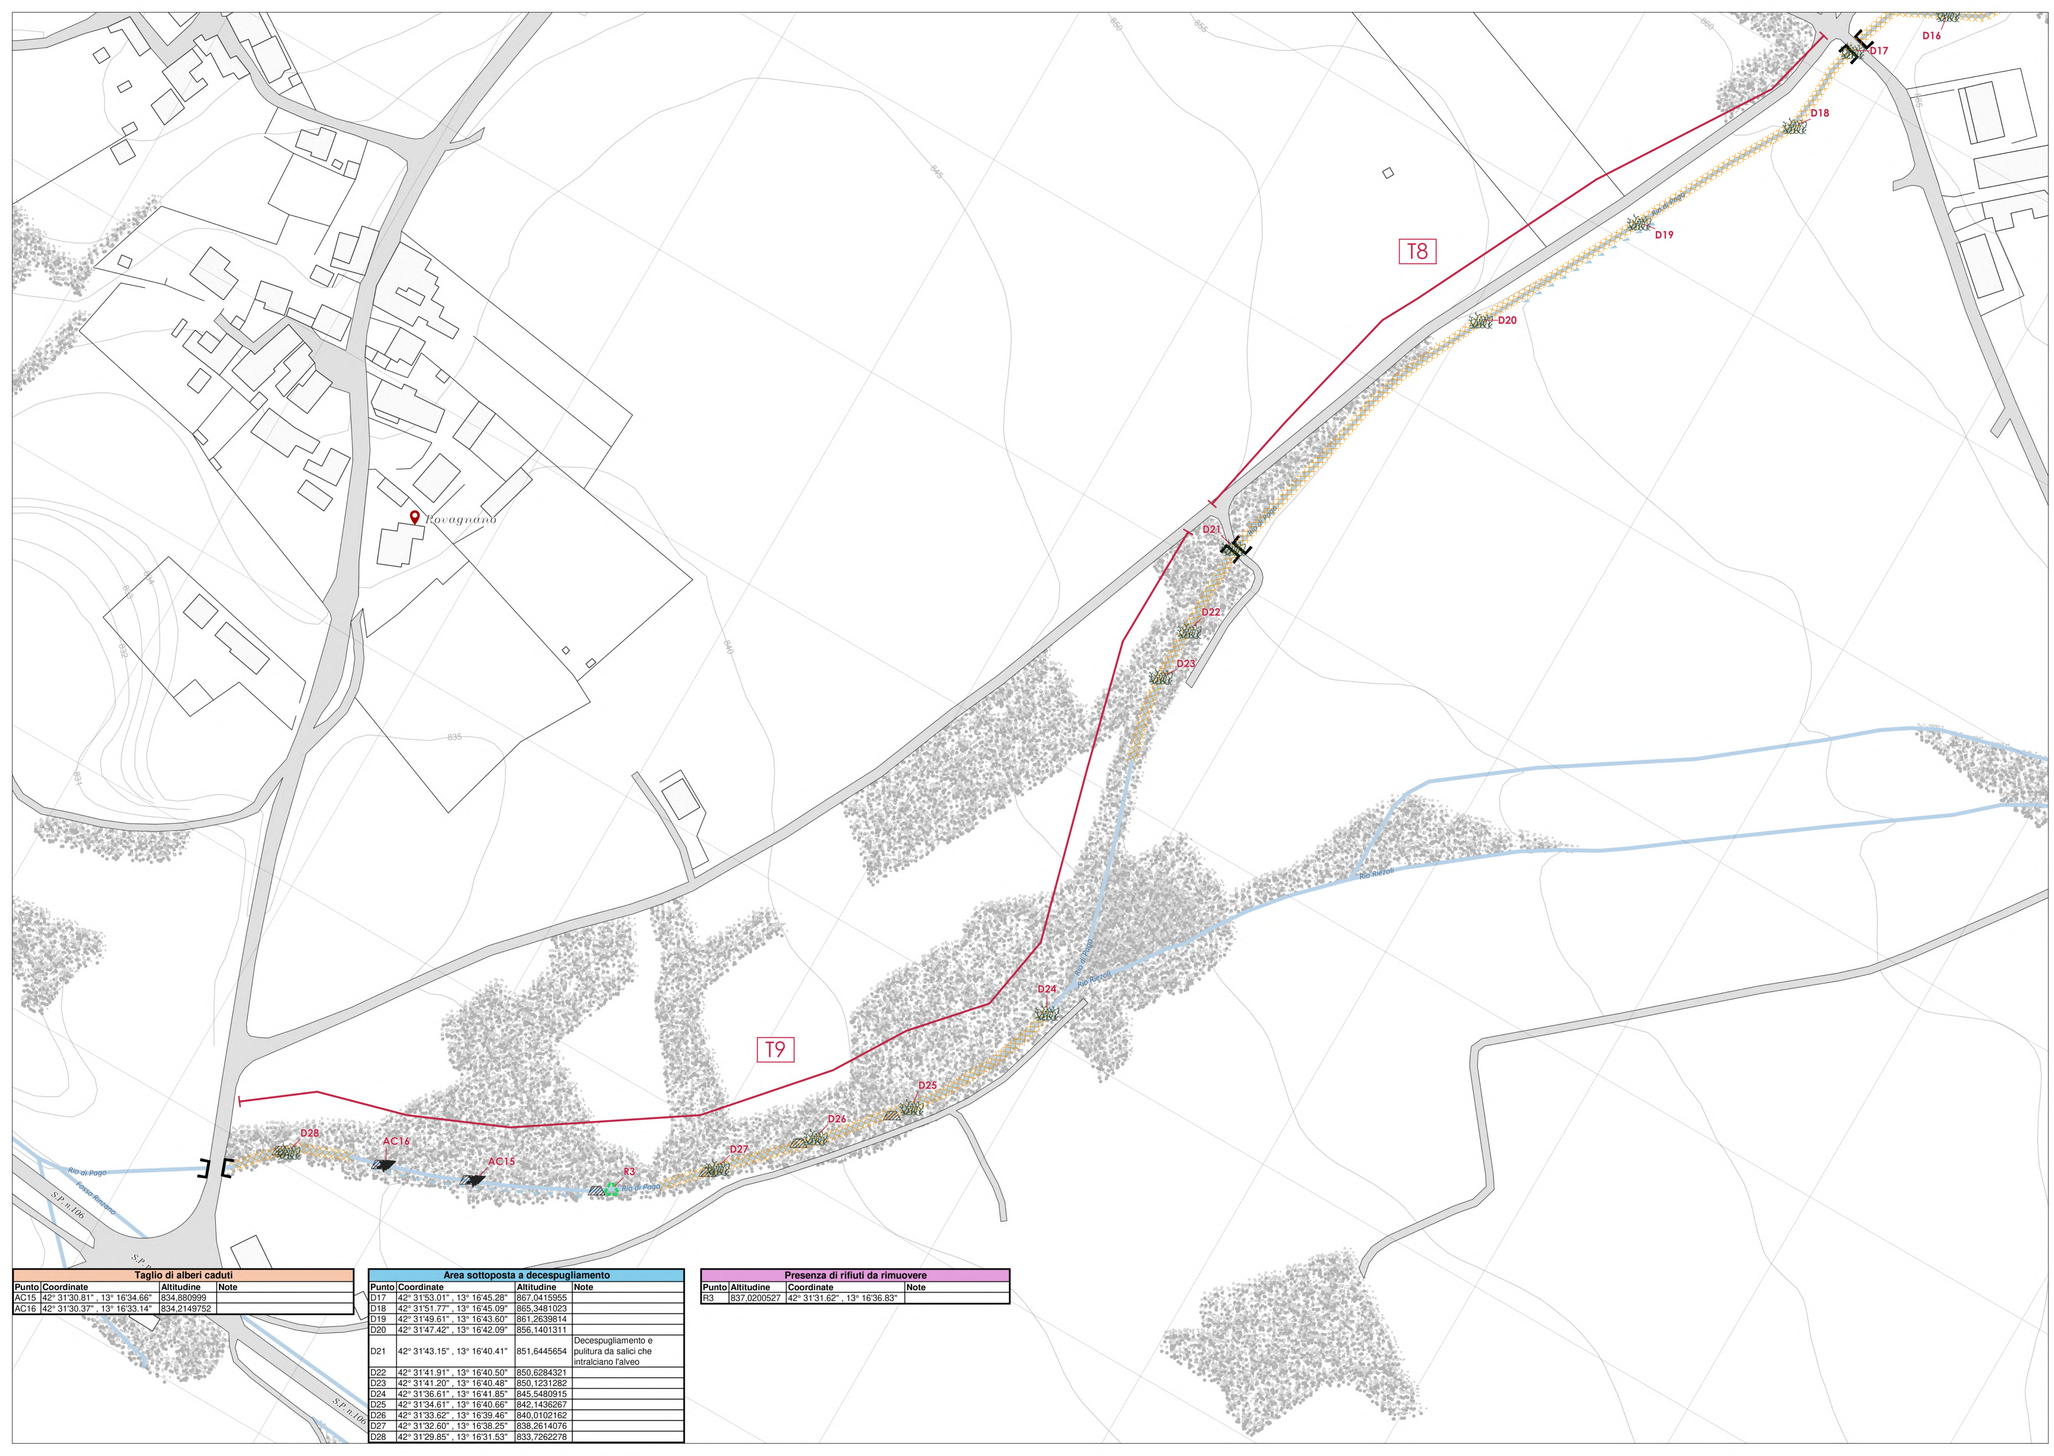


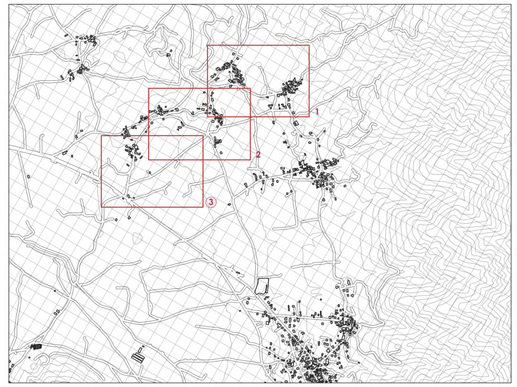

Legenda

Elementi presenti

- Gabbioni
- Salti di fondo Capitignano
- Tratti di suddivisione intervento
- Ponti in C.A.
- Ponti ad arco in muratura

Interventi previsti come da prescrizione da DGR n. 494/2001

- Taglio
- Alberi caduti
- Rifiuti
- Punti documentati necessario decespugliamento
- Area decespugliamento

Taglio di alberi caduti

Punto	Coordinate	Altitudine	Note
AC15	42° 31'30.81" , 13° 16'34.66"	834,880999	
AC16	42° 31'30.37" , 13° 16'33.14"	834,2149752	

Area sottoposta a decespugliamento

Punto	Coordinate	Altitudine	Note
D17	42° 31'53.01" , 13° 16'45.28"	867,0415955	
D18	42° 31'51.77" , 13° 16'45.09"	865,3481023	
D19	42° 31'49.61" , 13° 16'43.60"	861,2639814	
D20	42° 31'47.42" , 13° 16'42.09"	856,1401311	
D21	42° 31'43.15" , 13° 16'40.41"	851,6445654	Decespugliamento e pulitura da salici che intralciano l'alveo
D22	42° 31'41.91" , 13° 16'40.50"	850,6284321	
D23	42° 31'41.20" , 13° 16'40.48"	850,1231282	
D24	42° 31'36.61" , 13° 16'41.85"	845,5480915	
D25	42° 31'34.61" , 13° 16'40.66"	842,1436267	
D26	42° 31'33.62" , 13° 16'39.46"	840,0102162	
D27	42° 31'32.60" , 13° 16'38.25"	838,2614076	
D28	42° 31'29.85" , 13° 16'31.53"	833,7262278	

Presenza di rifiuti da rimuovere

Punto	Altitudine	Coordinate	Note
R3	837,0200527	42° 31'31.62" , 13° 16'36.83"	

AMMINISTRAZIONE PROVINCIALE DELL'AQUILA

Settore Territorio e Urbanistica

INTERVENTI DI CUI AL PROGRAMMA PER LA MANUTENZIONE DI ASTE FLUVIALI DI COMPETENZA DELLA PROVINCIA DELL'AQUILA ANNUALITà 2023-25



L'Aquila, lì Prot. n°

PROGETTO ESECUTIVO

COMUNE
Capitignano (Rio di Pago)

ALLEGATO
A1.4.3

TAVOLA
Planimetria interventi

SCALA 1:1000

DATA Marzo 2025

Il Progettista:
Ing. Giuseppe Pace
S.S. 17 KM 43,200 - L'Aquila

Dott. Agronomo:
Dott. Guido Morini
Via Fontemaccio, 34 - L'Aquila
Iscritto all'
Ordine degli Ingegneri della
Provincia de L'Aquila
Ingegneri
n° A 2855 09-43-54
GMT+01:00

eta consult s.r.l.
servizi di ingegneria

Responsabile Unico del Procedimento:
Ing. Antonio Rosanò

Il Diligente:
Ing. Andrea De Dominicis

MORINI GUIDO CONAF 4.11 Dottore Agronomo 18.04.2025 12:12:35 GMT+01:00

AGGIORNAMENTI

MOD.	DATA
Rev. 0	
Rev. 1	