
Firmato digitalmente da
simone di girolamo

CN = di girolamo simone
O = Ordine degli Ingegneri della Provincia de L'Aquila
T = Ingegnere
C = IT

POS.	DESCRIZIONE	TAG DOMPE'
1	CONTAINER MOTORE	N.A.
2	CALDAIA	WG3202-D
3	MODULI TERMICI COGENERAZIONE	N.A.
4	MOTORE MWM TCG 3020 V20	GET4532
5	QUADRO COMANDO E CONTROLLO (QCC)	UQC-4532
6	QUADRO TPEM MWM	QMW-4532
7	QUADRO DI POTENZA (QP)	QBT-4532
8	SERBATOIO OLIO FRESCO	TK-4532/2
9	FUTURO SERBATOIO OLIO ESAUSTO	TK-4532/1
10	ASSORBITORE	CH28-01D
11	QUADRO COMANDO TRIGENERAZIONE (QFR)	QPC-4528
12	N.A. ELIMINATO	N.A.
13	SKID TERMICO AC CLIENTE	N.A.
14	LINEA FUMI	N.A.
15	POLIBOX UREA CON VASCA DI CONTENIMENTO	N.A.
16	RADIATORE HT	N.A.
17	RADIATORE LT	N.A.
18	QUADRO UPS	N.A.
19	SKID POMPA ACQUA REFRIGERATA	N.A.
20	QUADRO CALDAIA	N.A.

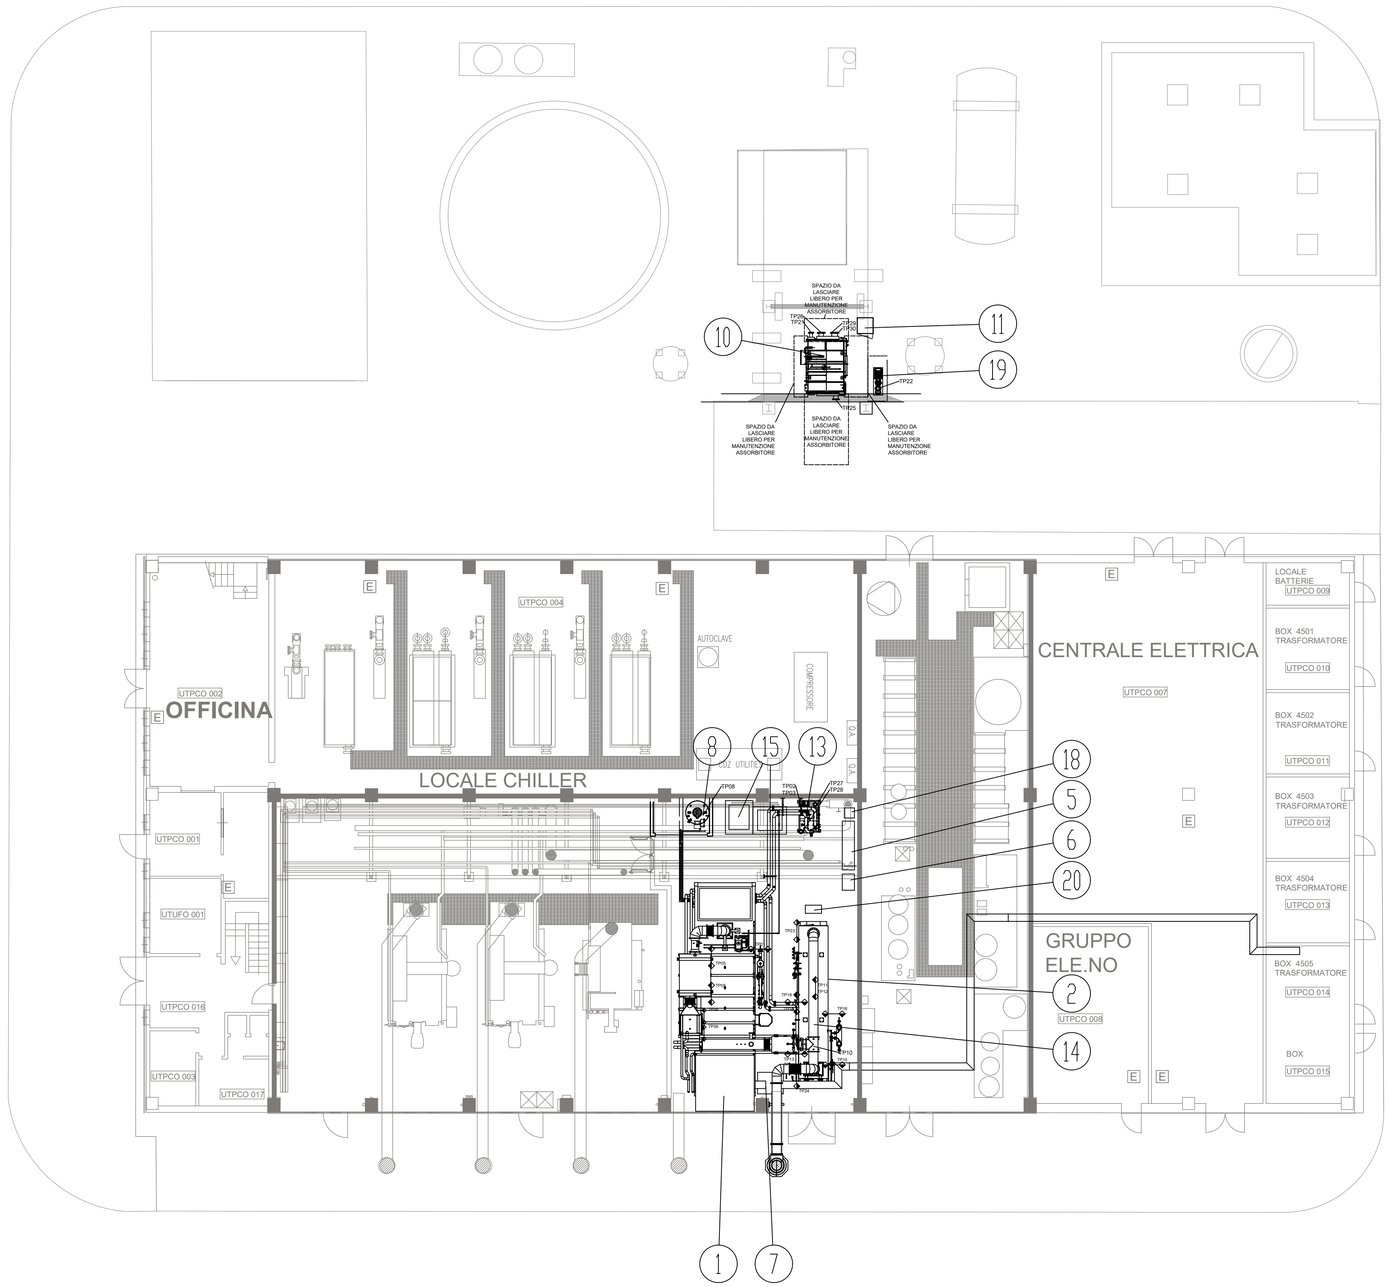

TERMINAL POINTS	DOMPE' INTERGEN
TP01	INTERFACCIA GAS METANO – DN100 PN16
TP02	ACQUA CALDA CLIENTE DI MANDATA – DN100 PN16
TP03	ACQUA CALDA CLIENTE DI RITORNO – DN100 PN16
TP04	ARIA COMPRESSA STRUMENTALE – TBD 2"
TP05	SCARICO CONDENSE GAS DI SCARICO DA SILENZIATORE 1 (SEZIONE REATTIVA) – 2x1/2" NPT
TP06	SCARICO CONDENSE GAS DI SCARICO DA SCR – 2x1/2" NPT
TP07	N.A.
TP08	DRENAGGIO SERBATOIO OLIO FRESCO T-101 – 1"
TP10	CONSEGNA VAPORE A STABILIMENTO/COLLETTORE STABILIMENTO – DN50 PN16
TP11	SCARICO VAPORE IN PRESSIONE DA VALVOLA DI SICUREZZA CALDAIA (PSV-1202A) – DN40 PN16
TP12	SCARICO VAPORE IN PRESSIONE DA VALVOLA DI SICUREZZA CALDAIA (PSV-1202B) – DN40 PN16
TP13	INGRESSO ACQUA A RAFFREDDAMENTO PRESA PRELIEVO CAMPIONI – TBD
TP14	USCITA ACQUA DA RAFFREDDAMENTO PRESA PRELIEVO CAMPIONI – TBD
TP15	SCARICO ACQUA CALDA IN PRESSIONE DA VALVOLA DI SICUREZZA ECO1 (PSV-1228) – DN15
TP16	INGRESSO ACQUA ALIMENTO CALDAIA A SKID POMPE ACQUA ALIMENTO CALDAIA – DN25 PN25
TP17	N.A.
TP18	SCARICO ACQUA/FANGHI A SERBATOIO BLOWDOWN CLIENTE – DN50 PN40
TP19	N.A.
TP21	ACQUA REFRIGERATA UTENZE DI MANDATA – DN125 PN16
TP22	ACQUA REFRIGERATA UTENZE DI RITORNO – DN125 PN16
TP23	SCARICO CONDENSE CALDAIA – 1" 1/4 GAS
TP24	SCARICO CONDENSE CALDAIA – 1" 1/4 GAS
TP25	ACQUA TORRE DI MANDATA – DN200 PN10
TP26	ACQUA TORRE DI RITORNO – DN200 PN10
TP27	ACQUA CALDA VERSO ASSORBITORE – DN100 PN16
TP28	ACQUA CALDA DA ASSORBITORE – DN100 PN16
TP29	INGRESSO ACQUA CALDA ASSORBITORE – DN150 PN10
TP30	USCITA ACQUA CALDA ASSORBITORE – DN150 PN10

Rev.	Date / Data	Description of the revision /Descrizione della revisione	Created / Fatto	Approved / Approvato
11	14/09/2023	MODIFICA POSIZIONE POMPE ALIMENTO CALDAIA	EPA	TLD
10	07/09/2023	AGGIORNAMENTO GENERALE, MODIFICATA POSIZIONE POMPE ALIMENTO CALDAIA	EPA	TLD
09	29/06/2023	ELIMINATO CONT. ASSORB, AGGIUNTI TP POINT, TAG CLIENTE, AGGIORNATO SKID TAG EL, TETTOI E PARETE DIVIS.	EPA	TLD
08	22/03/2023	AGG. CALDAIA E TP POINT SECONDO TABELLA DI INTERSCAMBIO	EPA	TLD
07	03/03/2023	AGG. CONTAINER, CALDAIA E TP POINT – MOD. POS. QCC, TEN E SERB. UREA – AGGIUNTI SKID AC E QUADRO UPS	EPA	TLD
06	31/01/2023	INSERIMENTO TP POINT – AGGIUNTA RAMPA GAS – AGGIORNATI LINEA FUMI E RADIATORI	EPA	TLD
05	22/12/2022	SPOSTAMENTO CONTAINER MOTORE POST ESPROPRIAZIONI DA ESTE PER INTERFERENZA CON TRAVE ESISTENTE	EPA	TLD
04	16/12/2022	MODIFICA LAYOUT LOCALE ASSORBITORE E PLANIMETRIA STABILIMENTO TILTI MODULI E QUADRO TRIGE.	EPA	TLD
03	15/12/2022	MODIFICA POSIZIONE SERBATOIO BLOWDOWN E LAYOUT LOCALE ASSORBITORE	EPA	TLD
02	14/12/2022	MODIFICA LAYOUT INTERNO LOCALE CHE PER SPAZI MANUTENTIVI	EPA	TLD
01	13/12/2022	EMISSIONE PER AUTORIZZAZIONE	EPA	TLD
00	21/11/2022	EMISSIONE PRELIMINARE	EPA	TLD

Quote senza tolleranza / Unspecified tolerances: Rif. Ref. UNI EN 22768/m
Note / Notes
Client / Customer

intergen imlgroup

Scale / Scala 1:100 | Format / Formato A0 | Series / Serie ISO

Title / Titolo: IMPIANTO DI TRIGENERAZIONE – DOMPE'
LAYOUT GENERALE

REV. REL. 11

Materials / Material

Job / Commessa: CDI-00441 | Code Nr. / Codice | File name: 10000041976 | Drawing Nr. / N° disegno | FOGLIO / SHEET 1 / 2

mod. 234 Rev. 7

COPYRIGHT THIS DOCUMENT, DESIGNS AND CONCEPTS IN THEIR PARTS OR WHOLE CONTENTS IS AND AT ALL TIMES REMAINS THE COPYRIGHT OF INTERGEN IMLGROUP. IT IS NOT TO BE COPIED, REPRODUCED, DISCLOSED OR USED IN WHOLE OR IN PART FOR ANY PURPOSE WITHOUT THE WRITTEN CONSENT OF INTERGEN IMLGROUP. ALL RIGHTS RESERVED. ANY BREACH WILL BE SUBJECT TO DAMAGES AND LEGAL PROSECUTION.
QUESTO DISEGNO E LE IDEE ED I CONCETTI IN ESSO CONTENUTI SONO DI PROPRIETÀ ESCLUSIVA DI INTERGEN IMLGROUP. NON PUÒ ESSERE COPIATO, RIPRODOTTO, DIVULGATO O UTILIZZATO IN TUTTO O IN PARTE PER QUALSIASI SCOPO SENZA IL CONSENSO SCRITTO DI INTERGEN IMLGROUP. TUTTI I DIRITTI SONO RISERVATI. QUALSIASI VIOLAZIONE SARÀ SOGGETTA A RISARCIMENTO DANNI E PROCEDIMENTO GIUDIZIARIO.