
Scala 1: 10.000

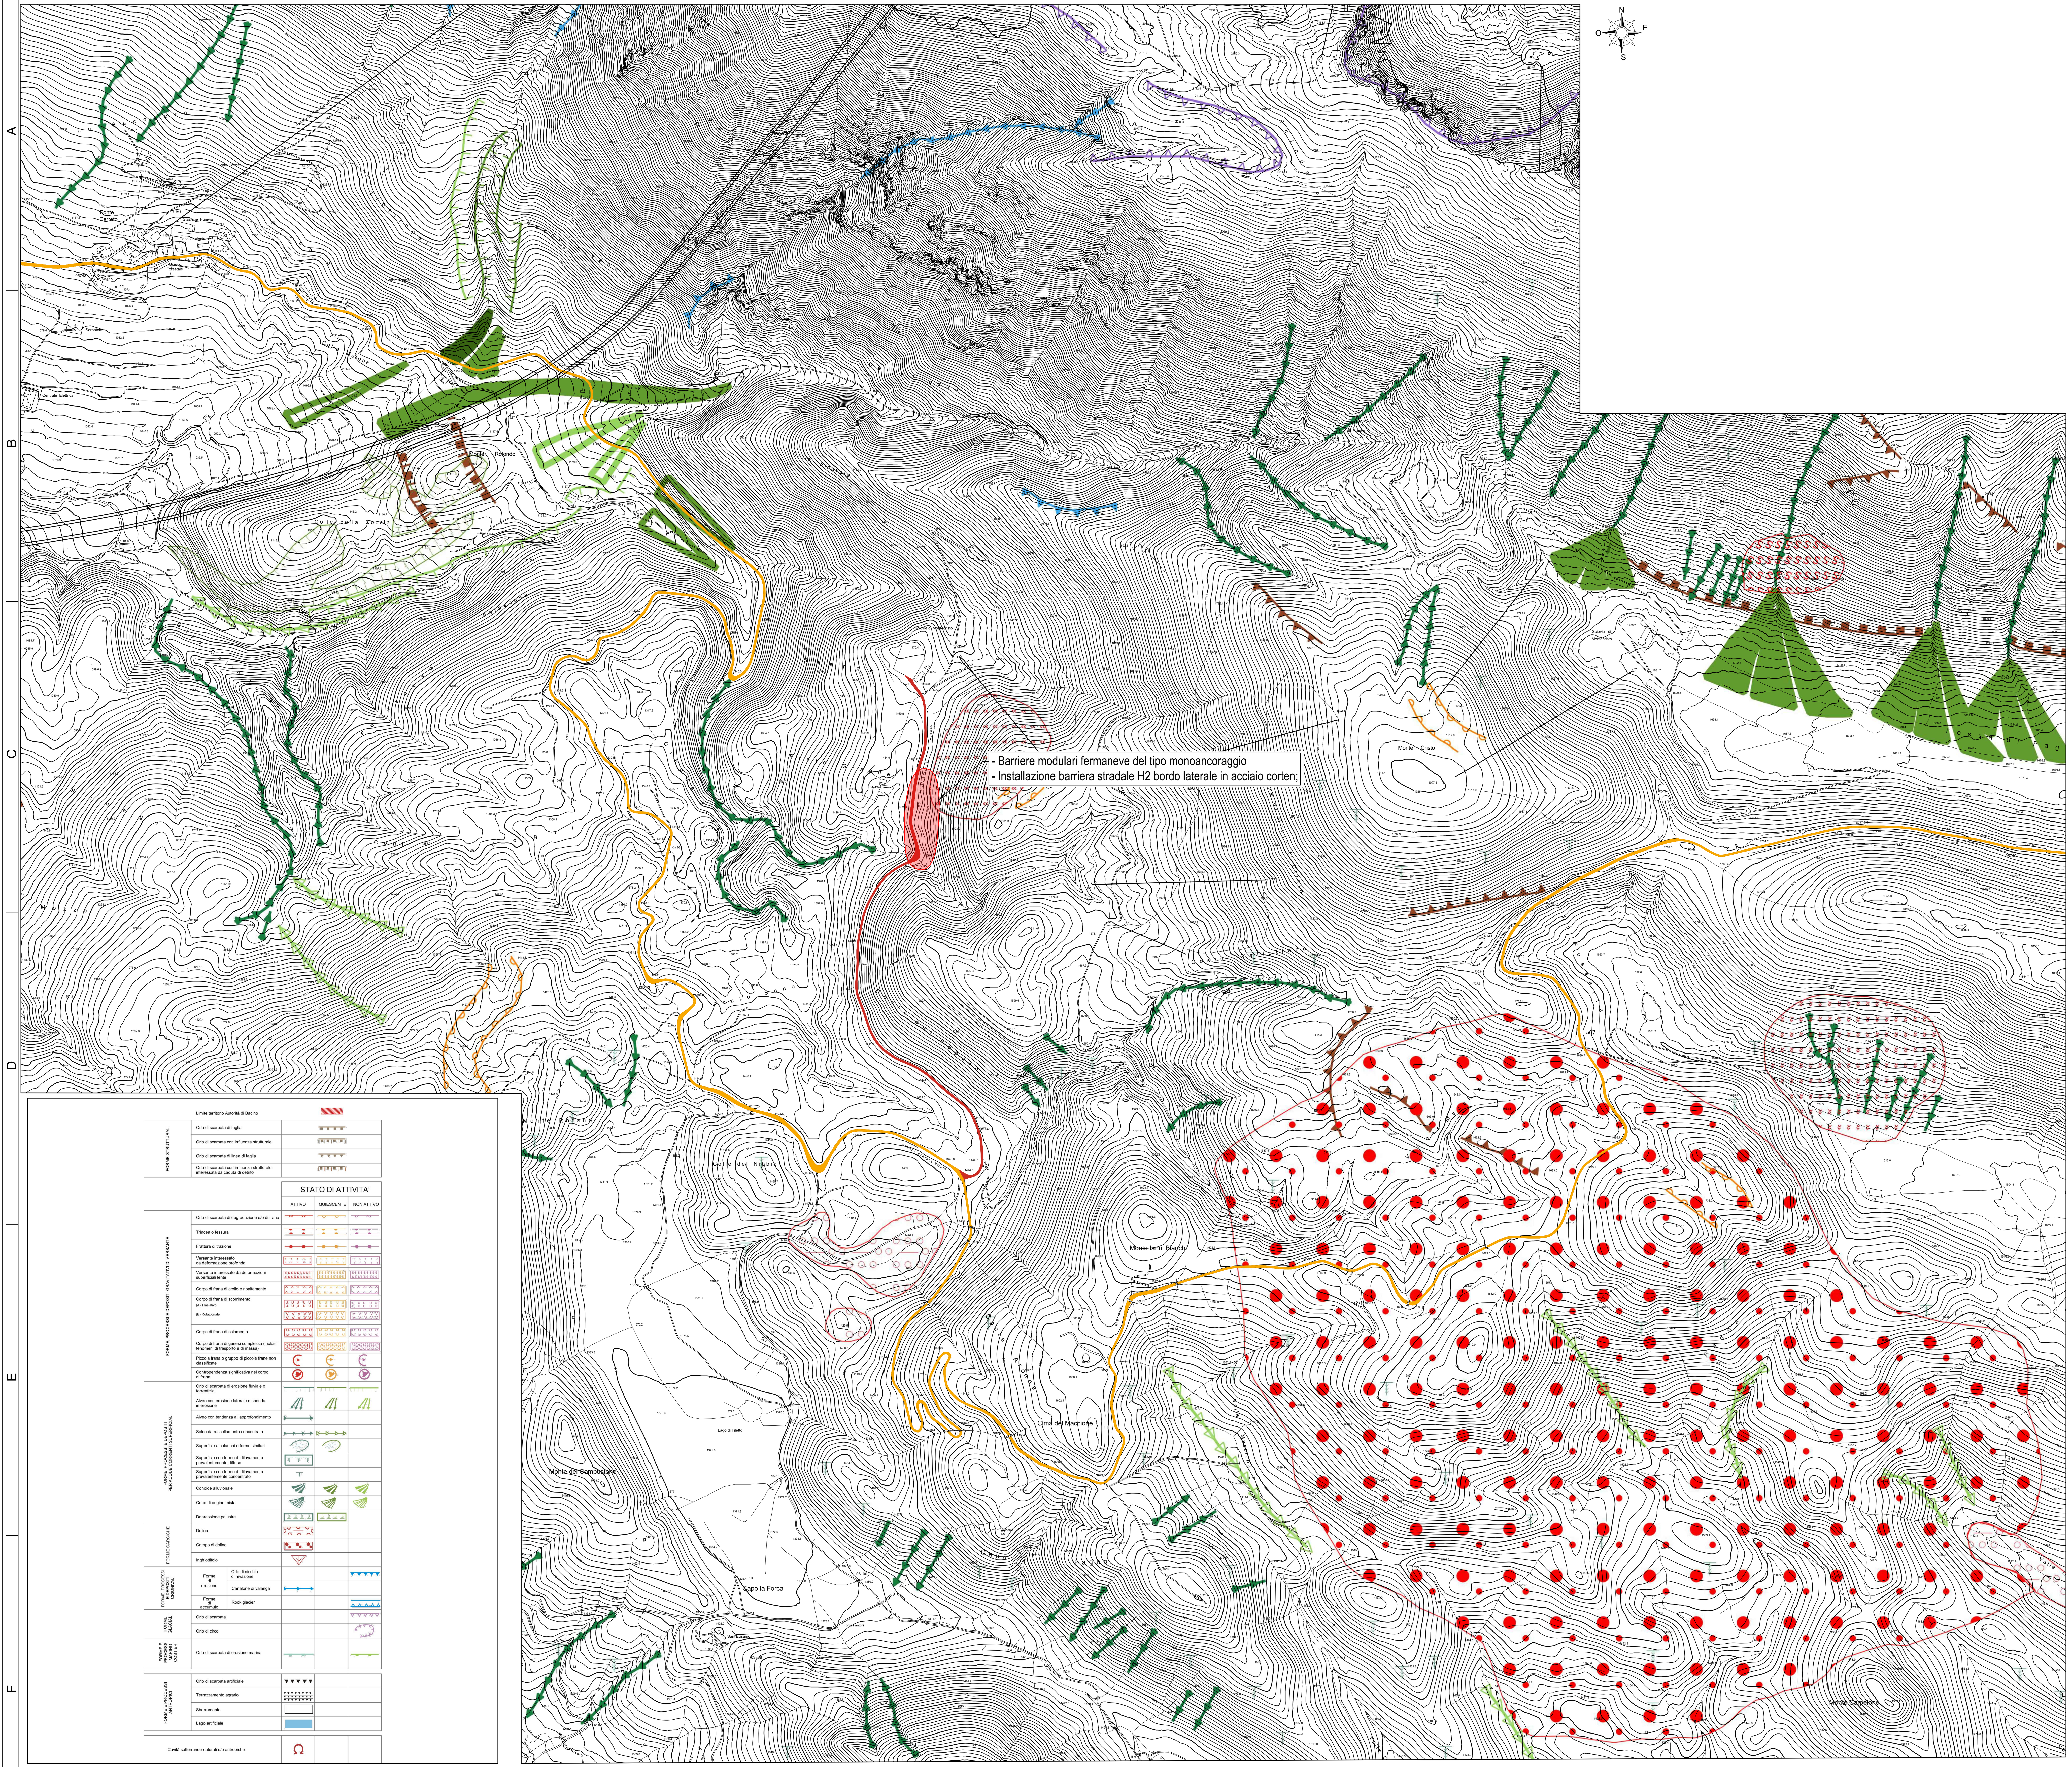


## LEGENDA

- Individuazione sito di intervento
- Individuazione del tracciato della SR17bis-I°Tronco
- Individuazione del tracciato della SR17bis-dirB

# AMMINISTRAZIONE PROVINCIALE DELL'AQUILA

SETTORE VIABILITA'

Via Saragat Loc. Campo di Pile, 67100 L'Aquila

DIRIGENTE DEL SETTORE Ing. Nicolino D'Amico

***Fondo di Sviluppo e Coesione 2021-2027*** *Delibera CIPESS n. 15 del 23/04/2024 - Accordo per la Coesione Governo - Regione Abruzzo.* **INTERVENTI DI MESSA IN SICUREZZA E DI ADEGUAMENTO FUNZIONALE DELLE STRADE PROVINCIALI.**

**CUP : F37H24000030001**

| I Progettisti : | | Il Responsabile del Progetto: |
|---|---|---|
| BRANDI SOCIETÀ D'INGEGNERIA *(mandataria)* Ing. Roberto Brandi | TECNOSOIL ENGINEERING s.r.l. *(mandante)* Geol. Eustachio Pietromartire | Ing. Ghizzoni Angela |
| **GEOCART PROFESSIONAL SERVICE S.R.L.** *(mandante)* Geom. Nicola Mantini | **LIMES SOCIETA' COOPERATIVA** *(mandante)* Archeol. Hermann Borghesi | Approvazioni: |
| **STUDIO TECNICO ING. TARABORRELLI B.** *(mandante)* Ing. Taraborrelli Bellafronte Angelo | **STUDIO TECNICO AGRONOMICO DOTT. NICOLA TAVANO** *(mandante)* Dott. Nicola Tavano | |
| **"ORANGES & DI CARMINE ASSOCIATI"** *(mandante)* Arch. Maurizio Oranges | **SGAI S.R.L. di E. Forlani & C.** *(ausiliaria)* Ing. Andrea Forlani | |

## PROGETTO ESECUTIVO (D.Lgs. 36/2023 - All. I-7 )

## D - ELABORATI GRAFICI DI INQUADRAMENTO

**Sub-intervento 1.2 - SR17BIS della funivia del Gran Sasso e di Campo Imperatore**

| *Tavola/Allegato* | D14 | CARTA GEOMORFOLOGICA | | | |
|---|---|---|---|---|---|
| *Codice commessa* | T2502 | *Data di emissione* Novembre 2025 | *Rev* 00 | *Scala* 1 : 10.000 | *Formato* dwg |
| *Codice elaborato* | GR14 | *Redatto* Brandi S.R.L. | *Controllato* Pietromartire L. | *Approvato* Brandi R. | |

| | | |
|---|---|---|
| *Novembre 2025* | *Brandi R.* | *Emissione Progetto Esecutivo* |
| *Data* | *Operatore* | *Descrizione* |