
PLANIMETRIA GENERALE DI PROGETTO

Scala 1:500

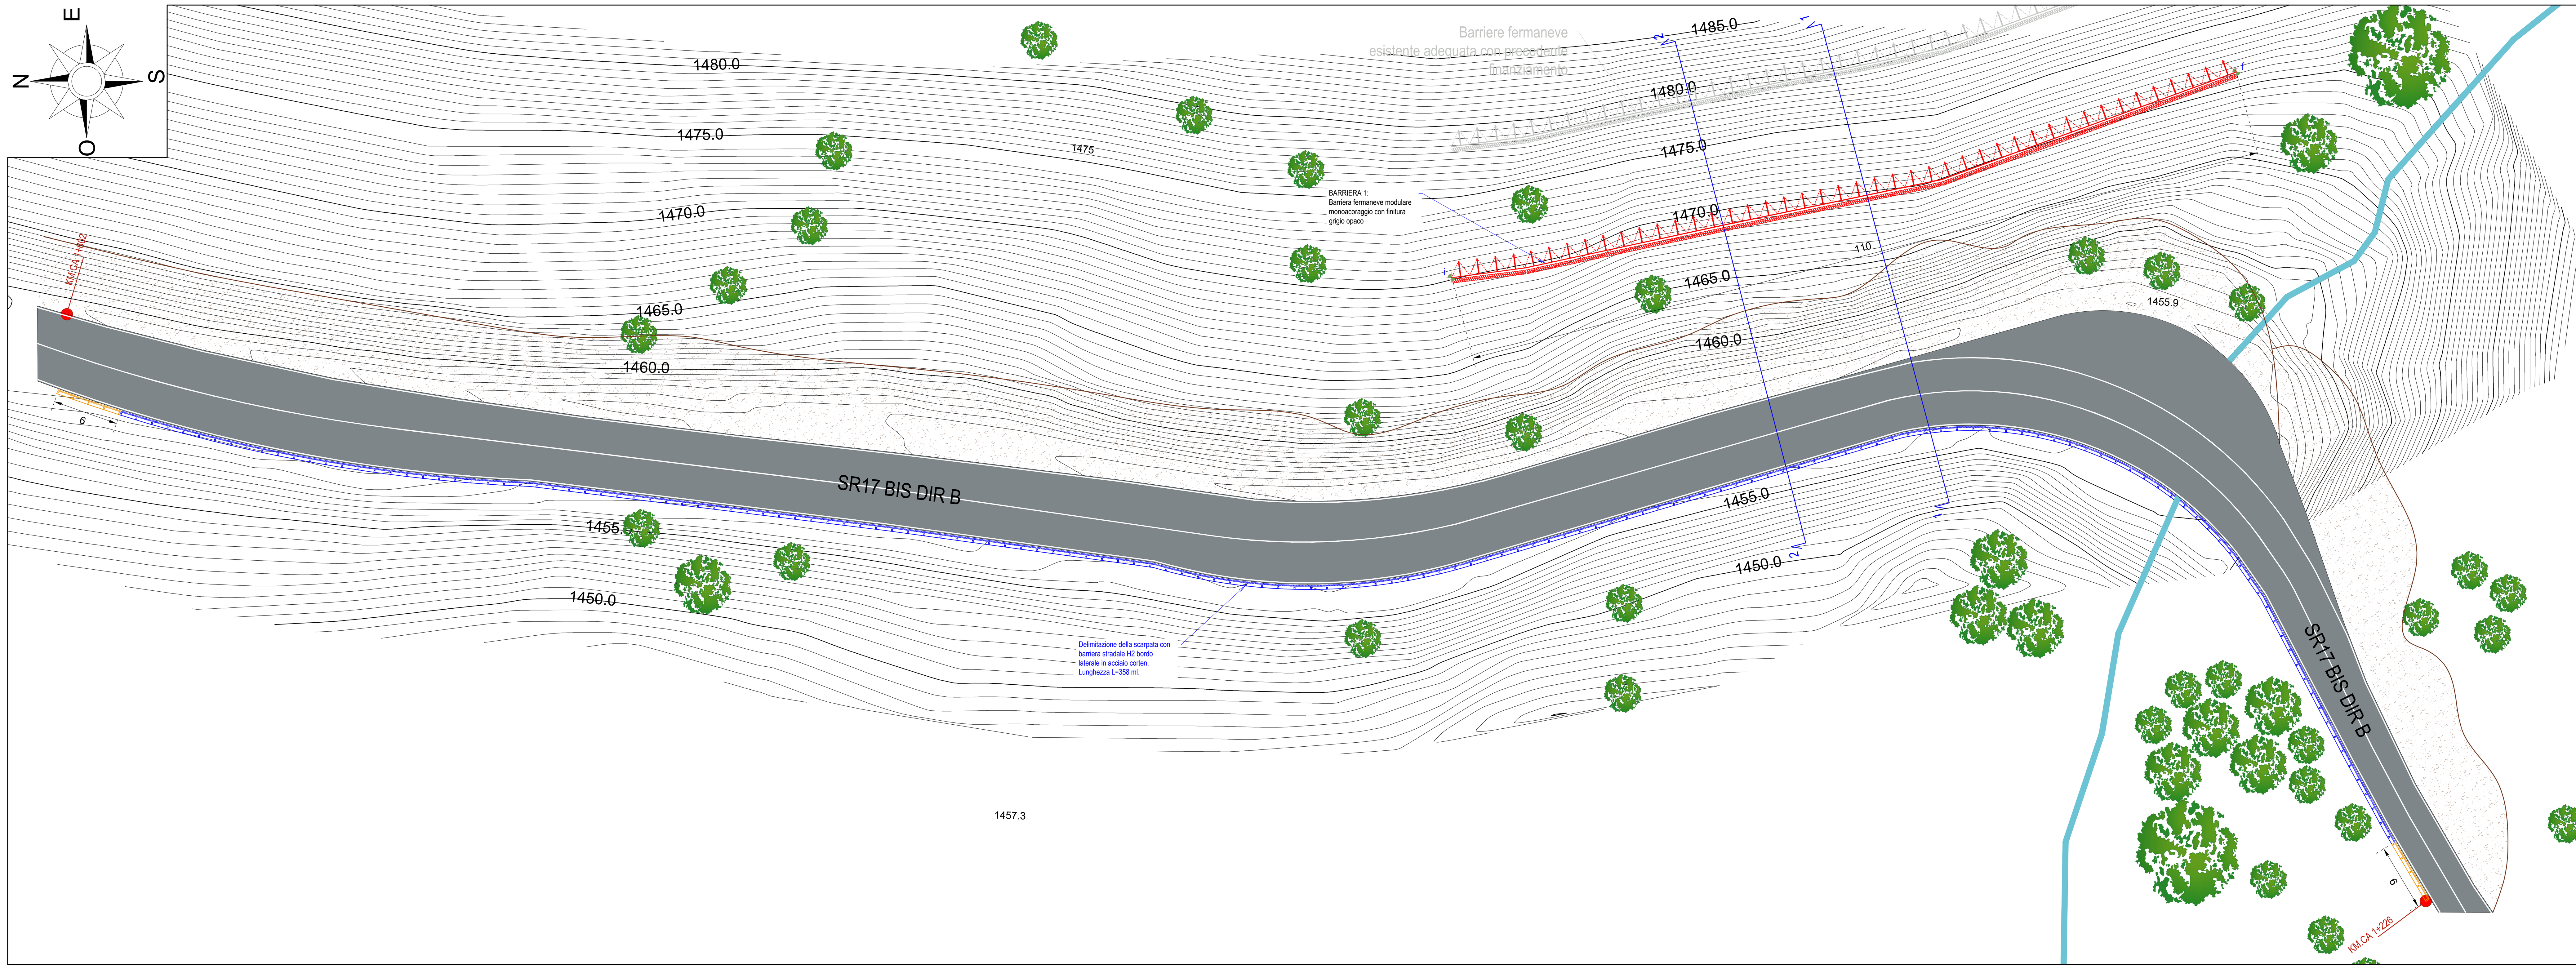

LEGENDA


- Barriere fermaneve modulare monoancoraggio con finitura grigio opaco. Ancoraggio posteriore realizzato con tirante tubolare 70/6.3 S355.
- Barriera stradale H2 Bordo Laterale in acciaio corten
- Barriera stradale H2 Bordo Laterale in acciaio corten tratto terminale lunghezza 9.00 ml

TABELLA COORDINATE BARRIERE FERMANEVE (Sistema di rif. Roma 40 - Monte M.)				
INTERVENTO	Coord. punto inizio		Coord. punto fine	
BARRIERA 1	4696291.9851 Nord	2401415.3282 Est	4696185.9649 Nord	2401443.0974 Est

SEZIONI DI PROGETTO


Scala 1:250

SEZIONE N.1

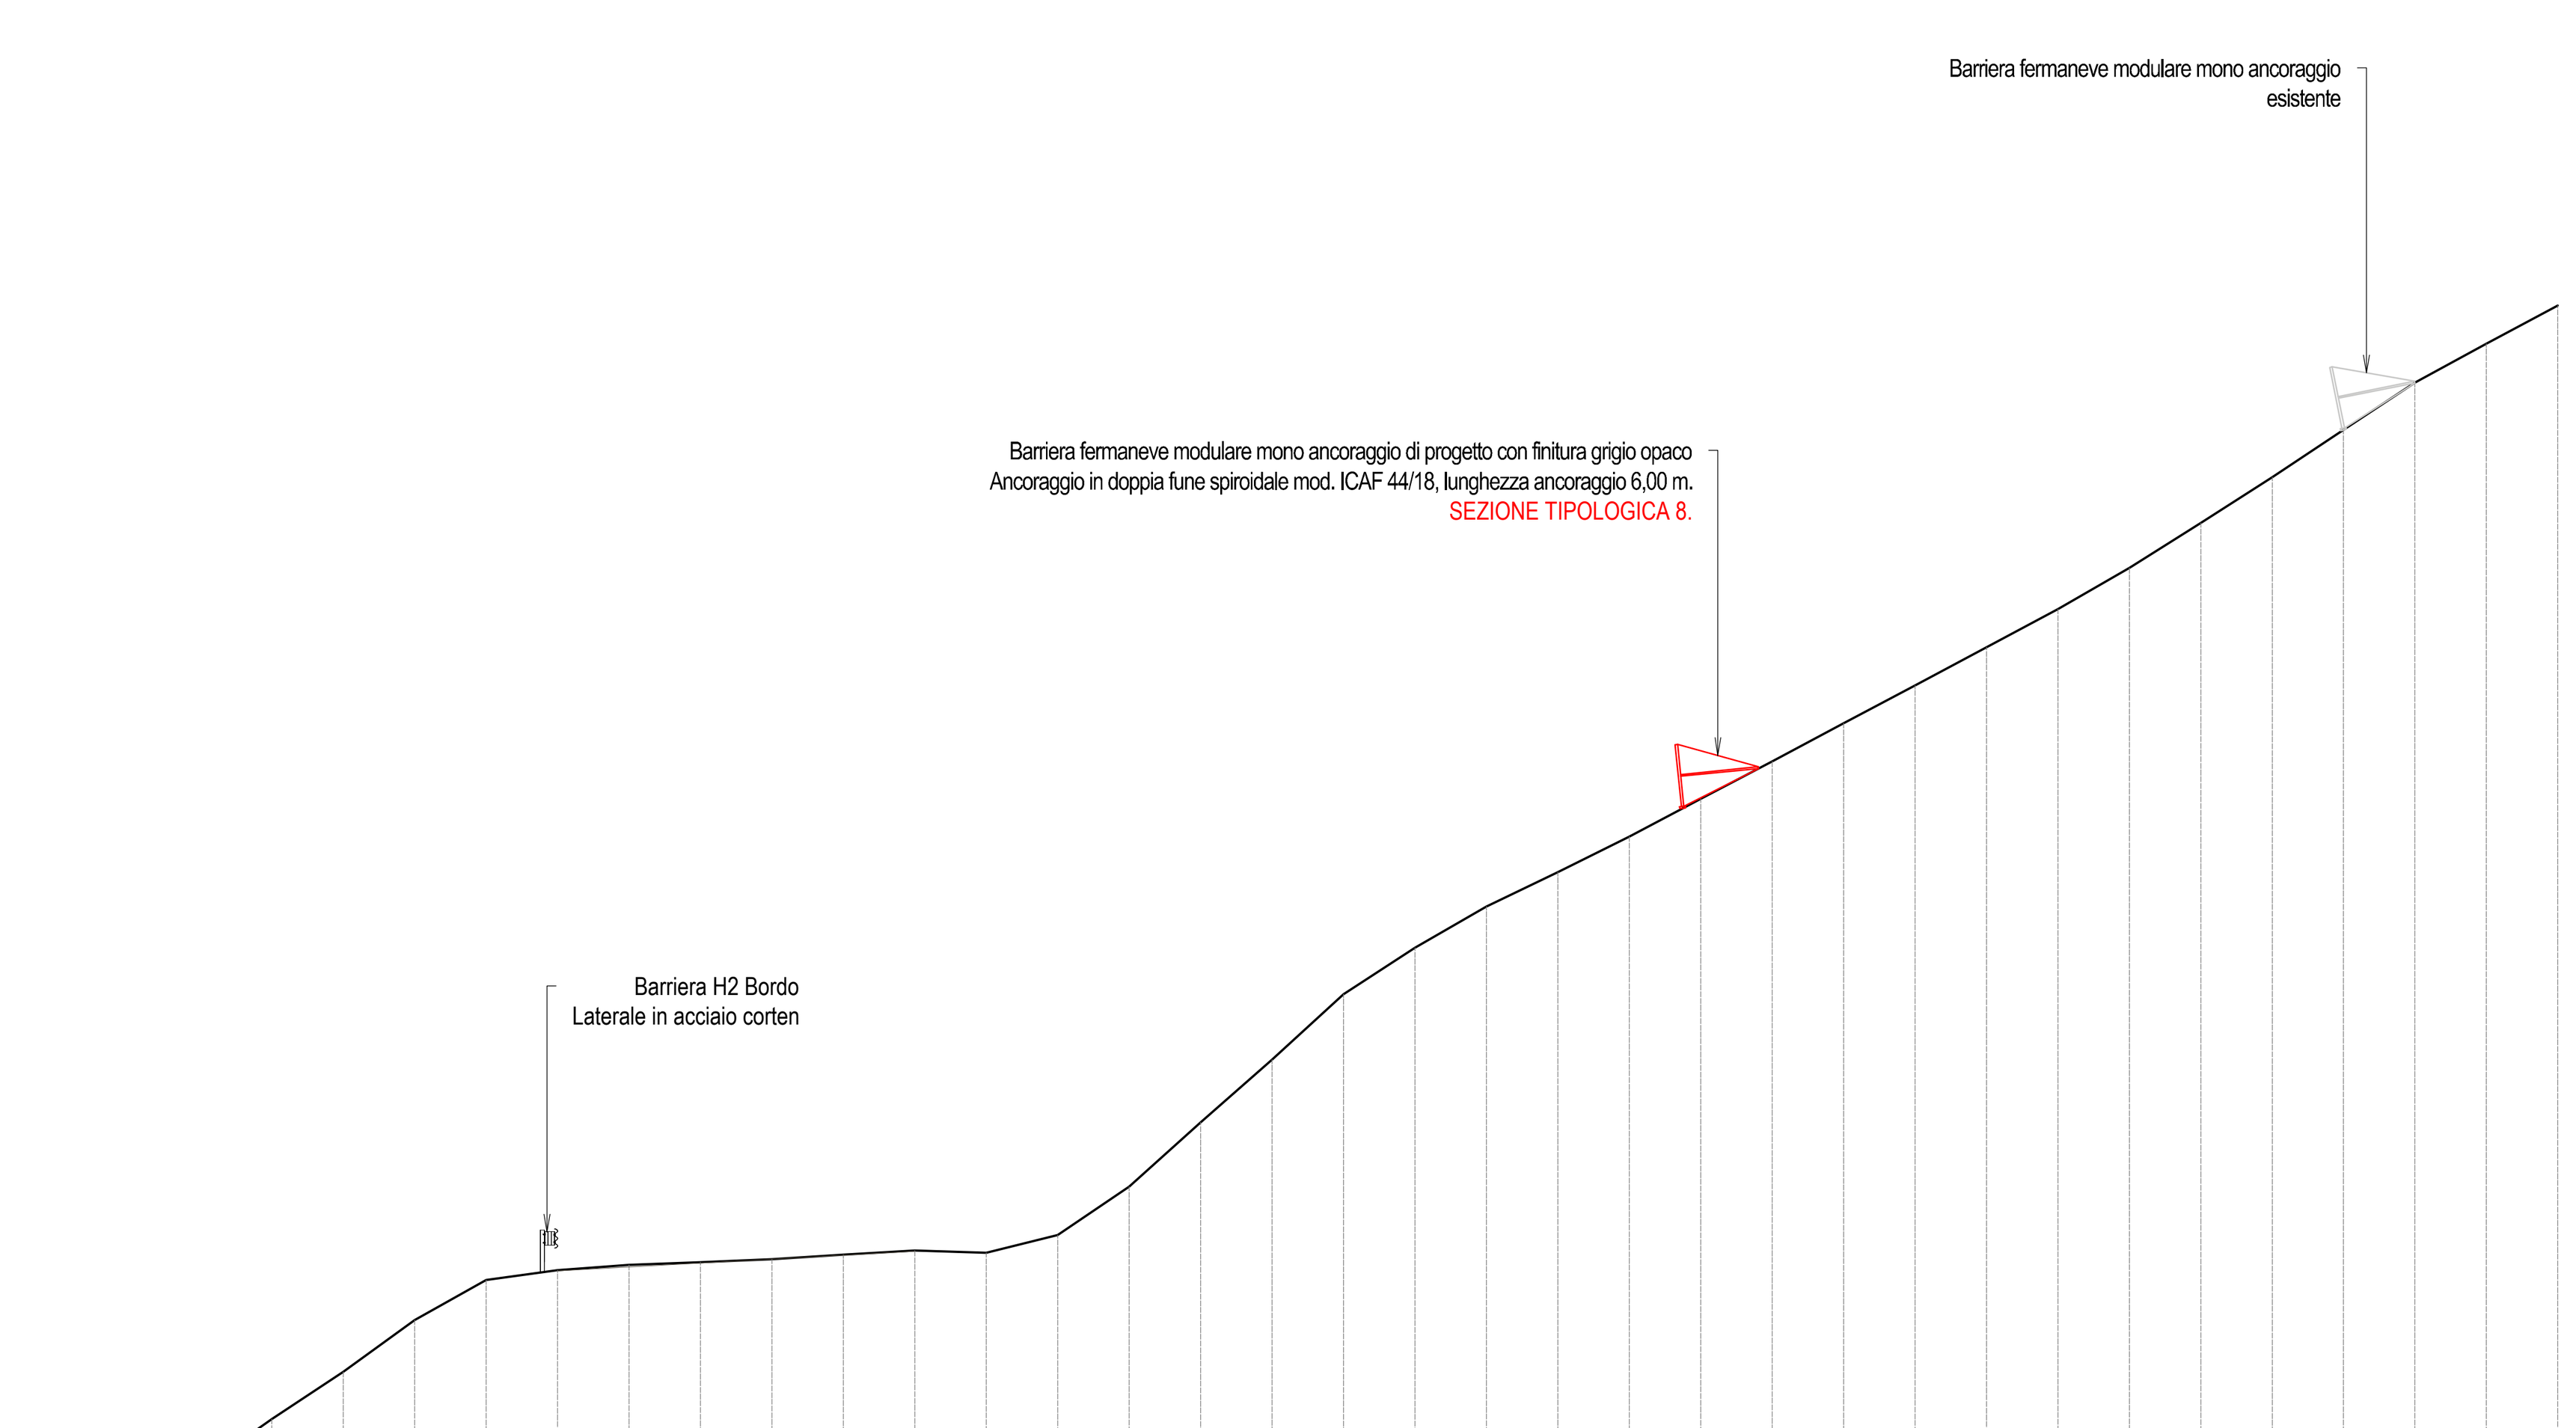

QUOTA	1450.42	1451.83	1453.15	1454.59	1455.72	1456.00	1456.14	1456.22	1456.31	1456.43	1456.55	1456.48	1457.35	1458.54	1460.14	1461.89	1463.72	1465.02	1466.17	1467.14	1468.14	1469.19	1470.25	1471.31	1472.37	1473.44	1474.50	1475.66	1476.92	1478.20	1479.52	1480.84	1481.94	1483.00
PROGRESSIVA	-20.00	-18.00	-16.00	-14.00	-12.00	-10.00	-8.00	-6.00	-4.00	-2.00	-0.00	2.00	4.00	6.00	8.00	10.00	12.00	14.00	16.00	18.00	20.00	22.00	24.00	26.00	28.00	30.00	32.00	34.00	36.00	38.00	40.00	42.00	44.00	46.00
PARZIALE	2.00	2.00	2.00	2.00	2.00	2.00	2.00	2.00	2.00	2.00	2.00	2.00	2.00	2.00	2.00	2.00	2.00	2.00	2.00	2.00	2.00	2.00	2.00	2.00	2.00	2.00	2.00	2.00	2.00	2.00	2.00	2.00	2.00	

SEZIONE N.2

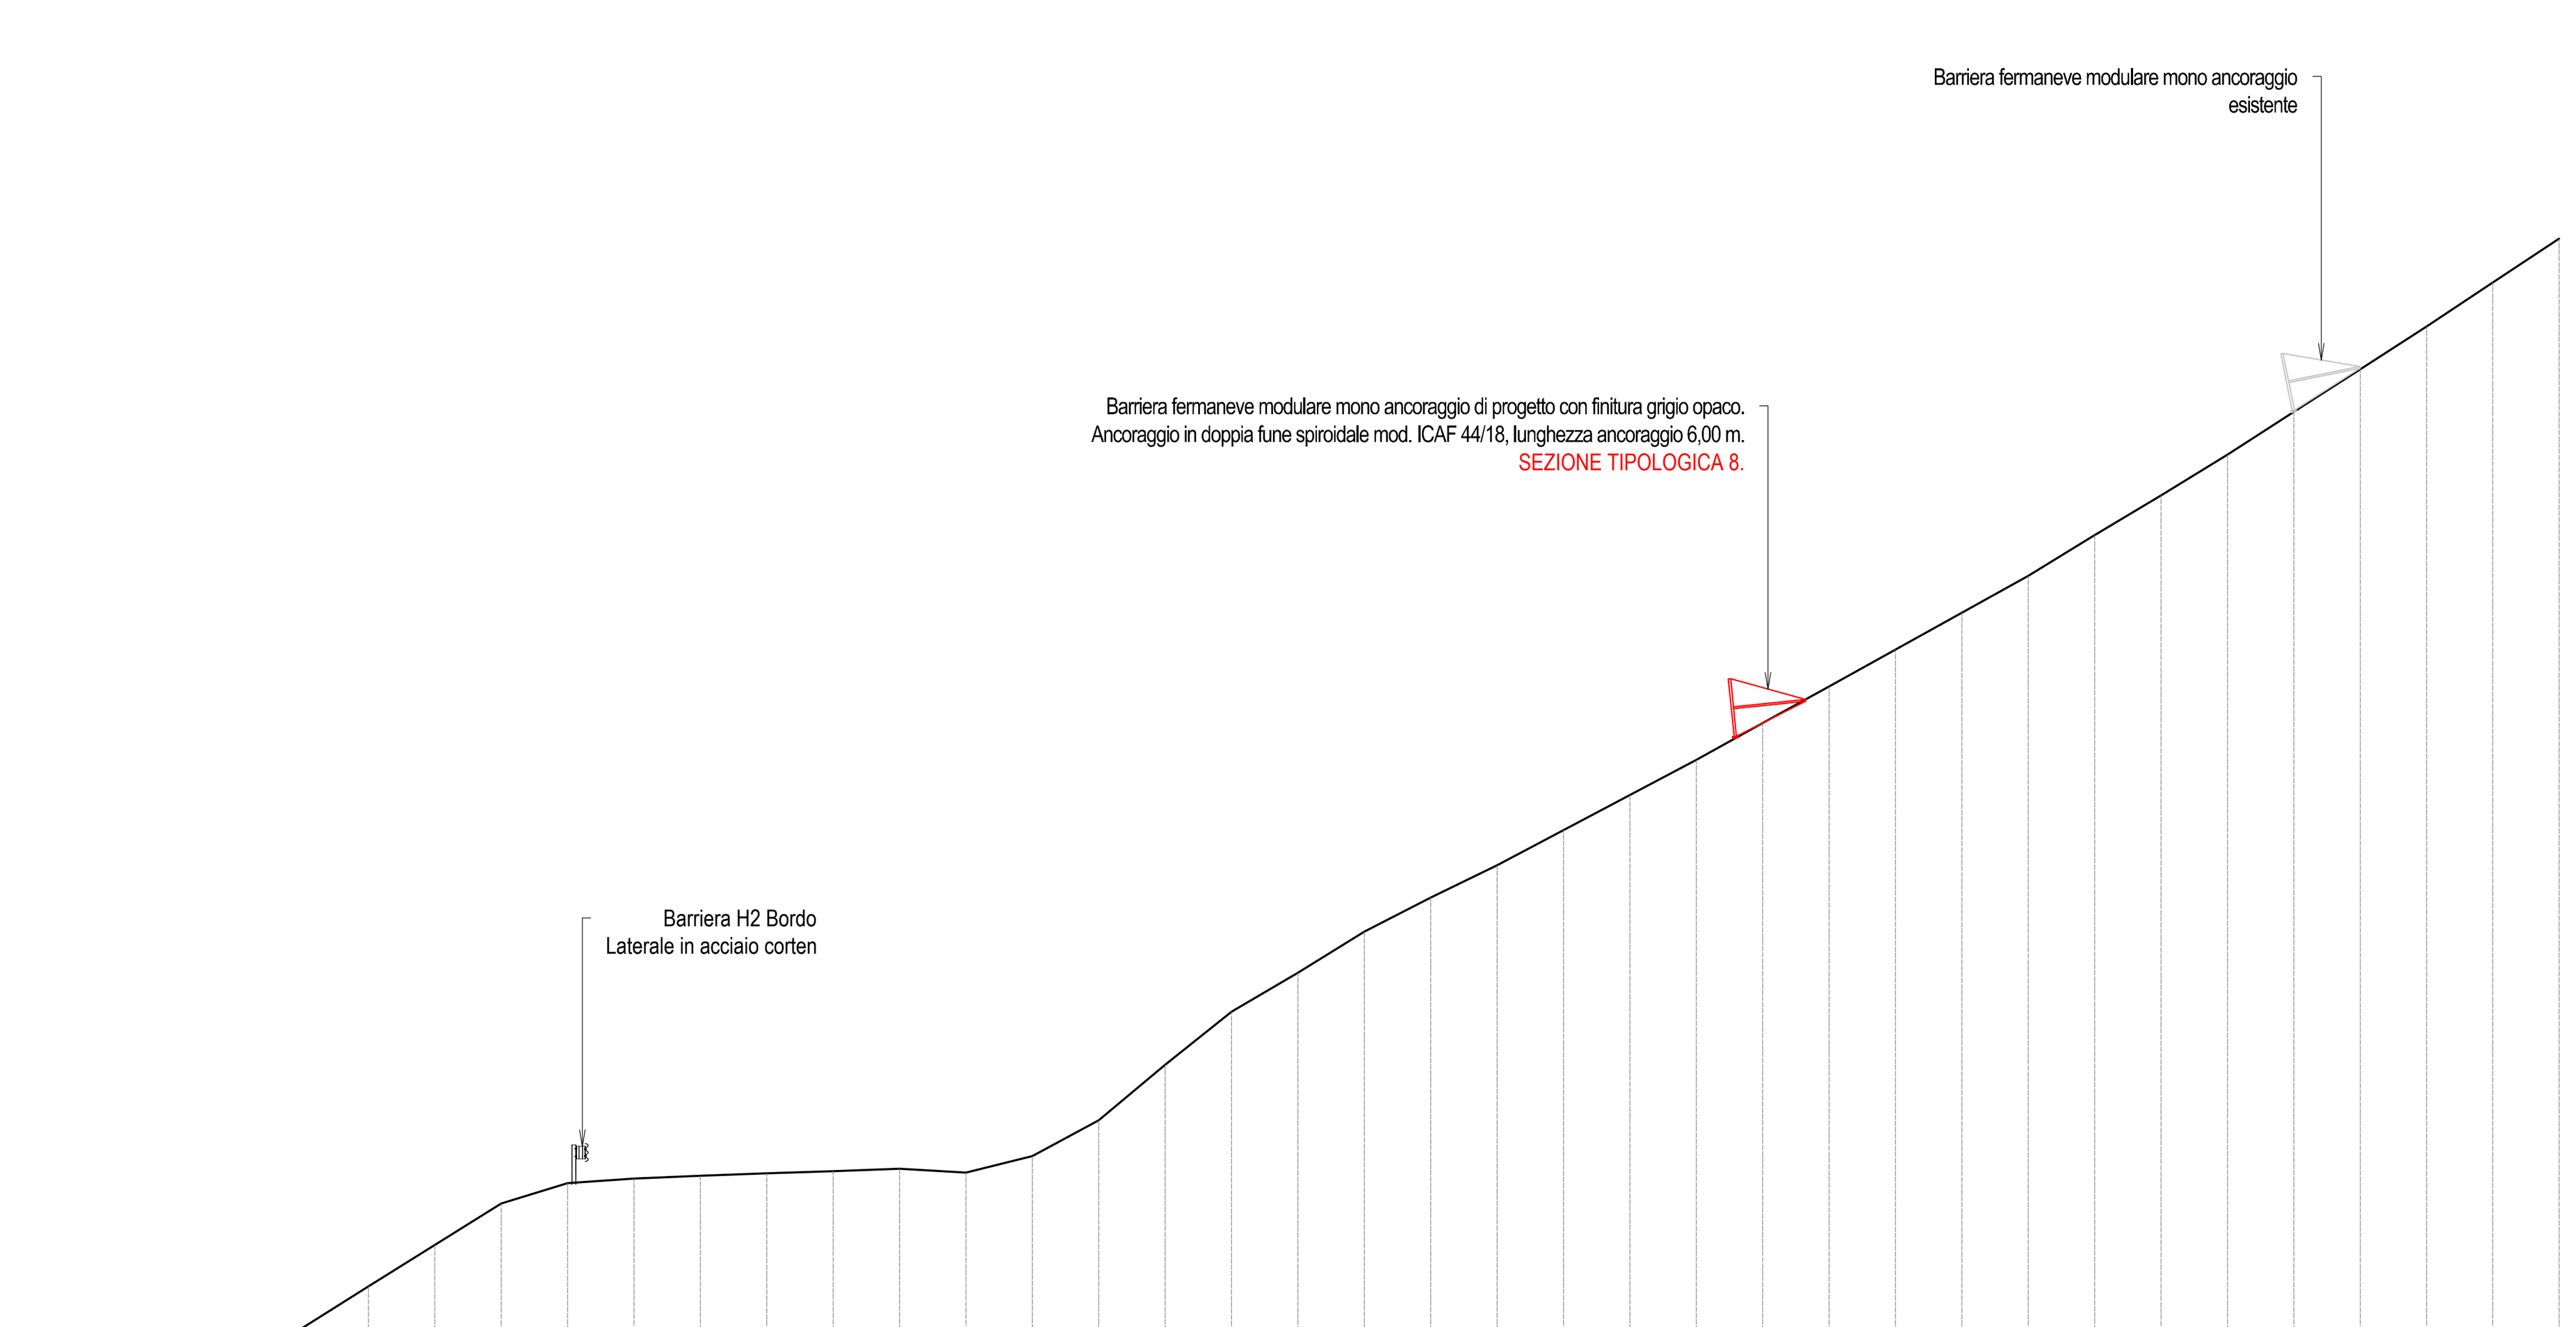

QUOTA	1450.59	1451.54	1452.80	1454.05	1455.30	1455.91	1456.04	1456.13	1456.20	1456.27	1456.35	1456.36	1457.00	1458.03	1459.57	1461.07	1462.25	1463.49	1464.52	1465.49	1466.55	1467.61	1468.66	1469.77	1470.88	1471.99	1473.10	1474.21	1475.44	1476.63	1477.86	1479.15	1480.44	1481.73	1483.05	1484.37
PROGRESSIVA	-20.00	-18.00	-16.00	-14.00	-12.00	-10.00	-8.00	-6.00	-4.00	-2.00	-0.00	2.00	4.00	6.00	8.00	10.00	12.00	14.00	16.00	18.00	20.00	22.00	24.00	26.00	28.00	30.00	32.00	34.00	36.00	38.00	40.00	42.00	44.00	46.00	48.00	50.00
PARZIALE	2.00	2.00	2.00	2.00	2.00	2.00	2.00	2.00	2.00	2.00	2.00	2.00	2.00	2.00	2.00	2.00	2.00	2.00	2.00	2.00	2.00	2.00	2.00	2.00	2.00	2.00	2.00	2.00	2.00	2.00	2.00	2.00	2.00	2.00	2.00	

AMMINISTRAZIONE PROVINCIALE DELL'AQUILA

SETTORE VIABILITA'
Via Saragat Loc. Campo di Pile, 67100 L'Aquila
DIRIGENTE DEL SETTORE Ing. Nicolino D'Amico

Fondo di Sviluppo e Coesione 2021-2027 *Delibera CIPESS n. 15 del 23/04/2024 - Accordo per la Coesione Governo - Regione Abruzzo.* **INTERVENTI DI MESSA IN SICUREZZA E DI ADEGUAMENTO FUNZIONALE DELLE STRADE PROVINCIALI.**
CUP : F37H24000030001

I Progettisti :

BRANDI SOCIETÀ D'INGEGNERIA (mandataria) Ing. Roberto Brandi

TECNOSOIL ENGINEERING s.r.l. (mandante) Geol. Eustachio Pietromartire

GEOCART PROFESSIONAL SERVICE S.R.L. (mandante) Geom. Nicola Mantini

LIMES SOCIETA' COOPERATIVA (mandante) Archeol. Hermann Borghesi

STUDIO TECNICO ING. TARABORRELLI B. (mandante) Ing. Taraborrelli Bellafronte Angelo

STUDIO TECNICO AGRONOMICO DOTT. NICOLA TAVANO (mandante) Dott. Nicola Tavano

"ORANGES & DI CARMINE ASSOCIATI" (mandante) Arch. Maurizio Oranges

SGAI S.R.L. di E. Forlani & C. (ausiliaria) Ing. Andrea Forlani

Il Responsabile del Progetto: Ing. Ghizzoni Angela

Approvazioni:

PROGETTO ESECUTIVO (D.Lgs. 36/2023 - All. I-7)

F - ELABORATI GRAFICI DI PROGETTO

Sub-intervento 1.2 - SR17BIS della funivia del Gran Sasso e di Campo Imperatore

Tavola/Allegato	F8	PLANIMETRIA GENERALE E SEZIONI DI PROGETTO		
Codice commessa T2502	Data di emissione Dicembre 2025	Rev 01	Scala varie	Formato dwg
Codice elaborato GR8	Redatto Brandi S.R.L.	Controllato Pietromartire L.	Approvato Brandi R.	

Data	Operatore	Descrizione
Dicembre 2025	Brandi R.	Revisione
Novembre 2025	Brandi R.	Emissione Progetto Esecutivo