AMMINISTRAZIONE PROVINCIALE DELL'AQUILA

SETTORE VIABILITA'

Via Saragat Loc. Campo di Pile, 67100 L'Aquila

DIRIGENTE DEL SETTORE Ing. Nicolino D'Amico

Fondo di Sviluppo e Coesione 2021-2027 *Delibera CIPESS n. 15 del 23/04/2024 - Accordo per la Coesione Governo - Regione Abruzzo.* **INTERVENTI DI MESSA IN SICUREZZA E DI ADEGUAMENTO FUNZIONALE DELLE STRADE PROVINCIALI.**

CUP : F37H24000030001

I Progettisti :

BRANDI SOCIETÀ D'INGEGNERIA
(mandataria)
Ing. Roberto Brandi

TECNOSOIL ENGINEERING s.r.l.
(mandante)
Geol. Eustachio Pietromartire

GEOCART PROFESSIONAL SERVICE S.R.L.
(mandante)
Geom. Nicola Mantini

LIMES SOCIETA' COOPERATIVA
(mandante)
Archeol. Hermann Borghesi

STUDIO TECNICO ING. TARABORRELLI B.
(mandante)
Ing. Taraborrelli Bellafronte Angelo

STUDIO TECNICO AGRONOMICO DOTT. NICOLA TAVANO *(mandante)*
Dott. Nicola Tavano

"ORANGES & DI CARMINE ASSOCIATI"
(mandante)
Arch. Maurizio Oranges

SGAI S.R.L. di E. Forlani & C.
(ausiliaria)
Ing. Andrea Forlani

Il Responsabile del Progetto:
Ing. Ghizzoni Angela

Approvazioni:

PROGETTO ESECUTIVO (D.Lgs. 36/2023 - All. I-7)

F- ELABORATI GRAFICI DI PROGETTO

Sub-intervento 3.1 - SP8 Peltuinate II Tronco

Tavola/Allegato	*F43*	**ABACO DEI TOMBINI ESISTENTI E SVILUPPI DELLE BARRIERE STRADALI**			
Codice commessa	*T2502*	*Data di emissione* Dicembre 2025	*Rev* 01	*Scala* varie	*Formato* doc
Codice elaborato	*GR43*	*Redatto* Brandi S.R.L.	*Controllato* Pietromartire L.	*Approvato* Brandi R.	


Data	*Operatore*	*Descrizione*
Dicembre 2025	Brandi R.	Revisione
Novembre 2025	Brandi R.	Emissione Progetto Esecutivo

ATTRAVERSAMENTO T17

Scala 1:250

LEGENDA

Rifacimento pavimentazione stradale (tappetino) mq 149,00

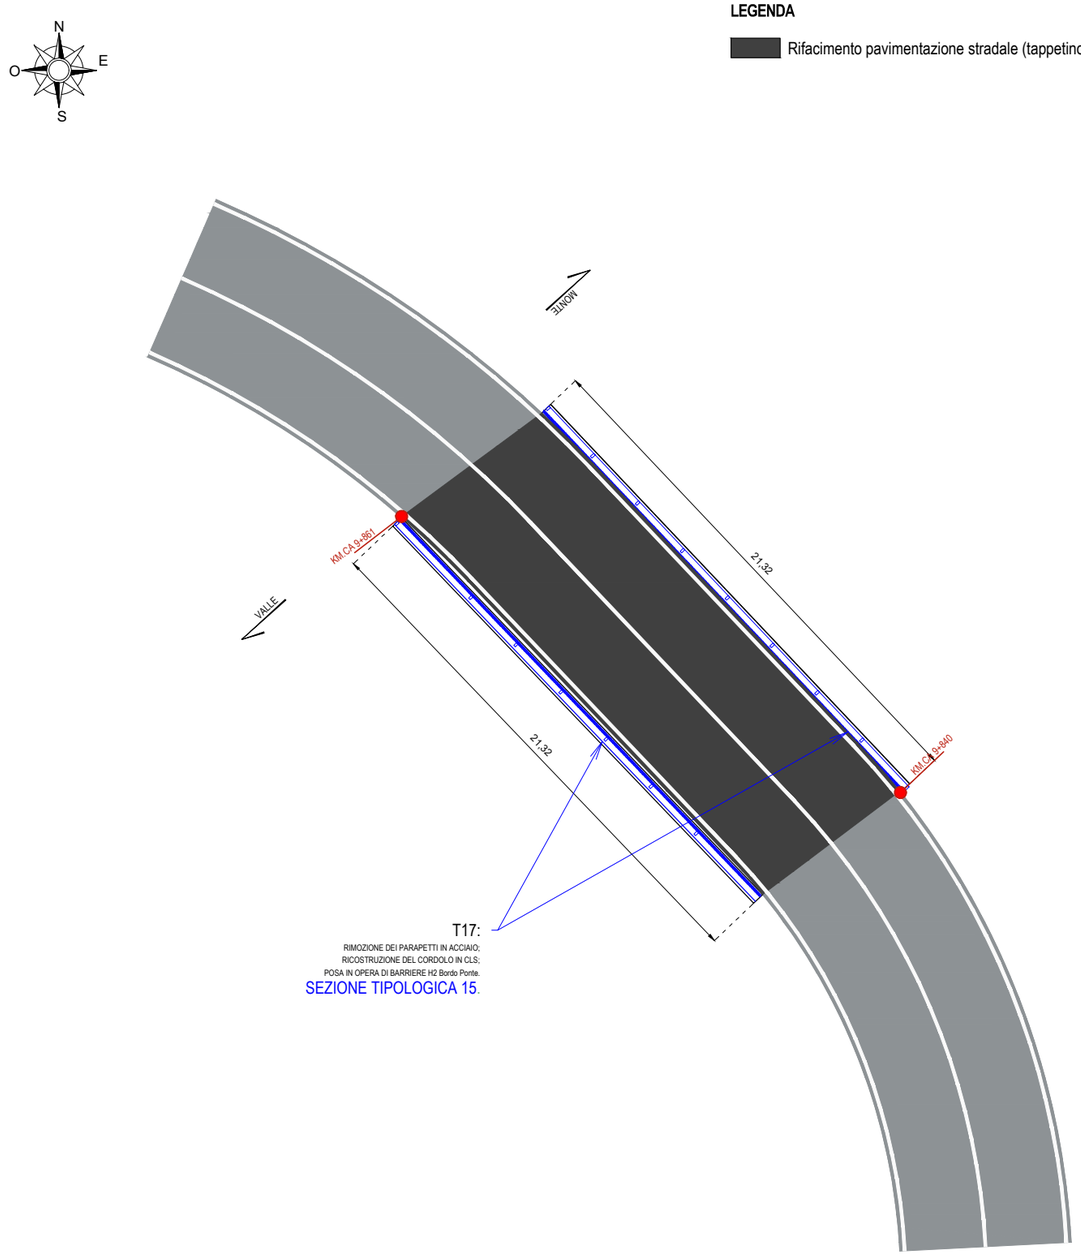


T17:
RIMOZIONE DEI PARAPETTI IN ACCIAIO;
RICOSTRUZIONE DEL CORDOLO IN CLS;
POSA IN OPERA DI BARRIERE H2 Bordo Ponte.
SEZIONE TIPOLOGICA 15.

ATTRAVERSAMENTO T16 - BARRIERA B1

Scala 1:500

LEGENDA

Rifacimento pavimentazione stradale (tappetino) mq 553,00

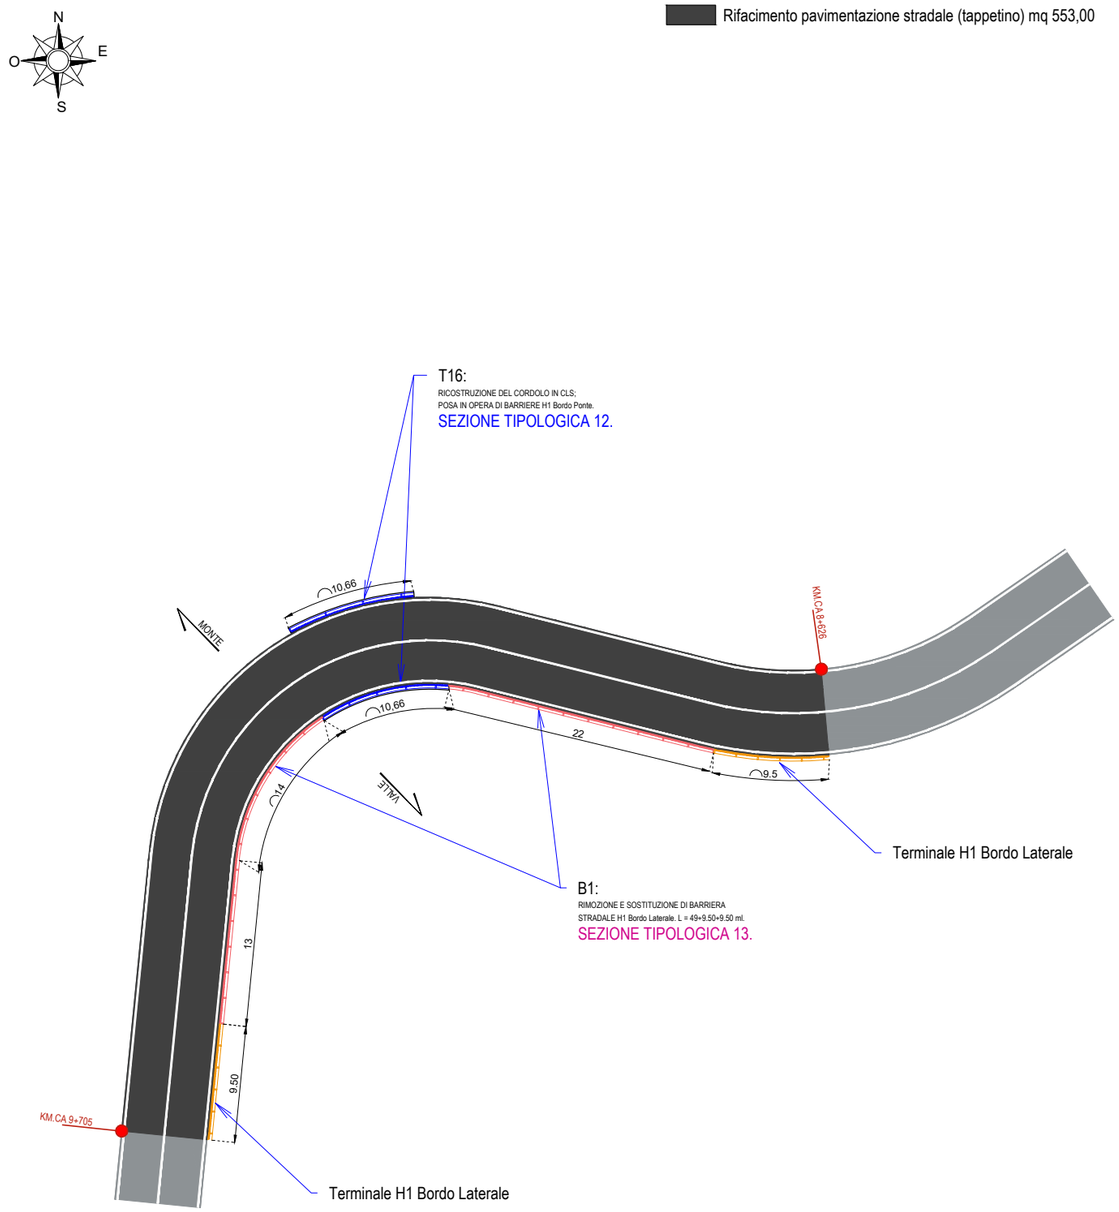

T16:
RICOSTRUZIONE DEL CORDOLO IN CLS;
POSA IN OPERA DI BARRIERE H1 Bordo Ponte.
SEZIONE TIPOLOGICA 12.

Terminale H1 Bordo Laterale

B1:
RIMOZIONE E SOSTITUZIONE DI BARRIERA
STRADALE H1 Bordo Laterale. L = 49+9.50+9.50 ml.
SEZIONE TIPOLOGICA 13.


Terminale H1 Bordo Laterale

ATTRAVERSAMENTO T15 - BARRIERA B2

Scala 1:500

LEGENDA

Rifacimento pavimentazione stradale (tappetino) mq 623,00

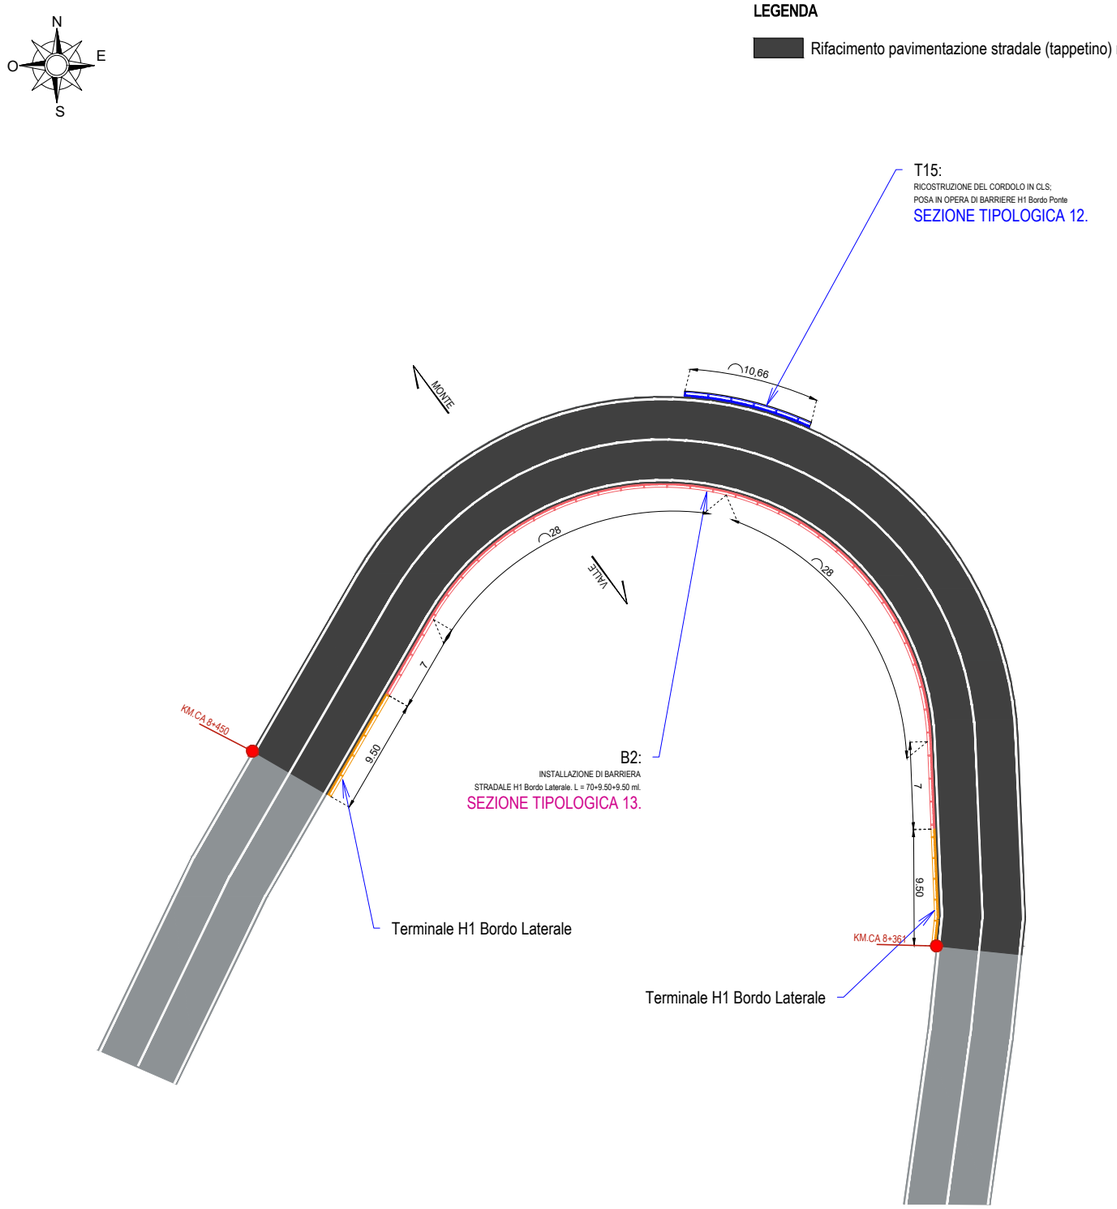


ATTRAVERSAMENTO T14 - BARRIERA B3

Scala 1:500

LEGENDA

Rifacimento pavimentazione stradale (tappetino) mq 581,00

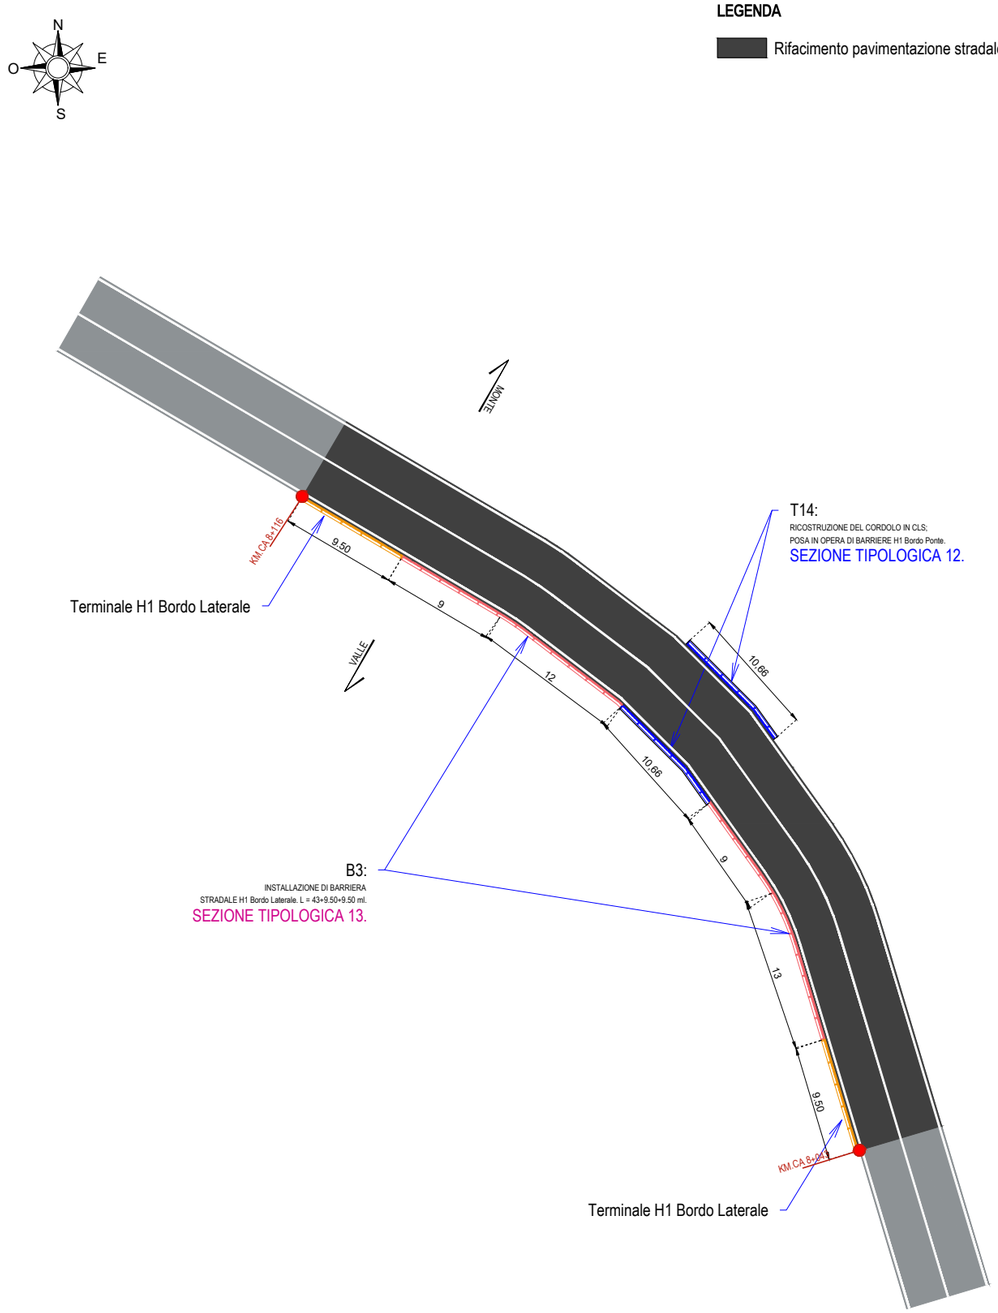

ATTRAVERSAMENTI T13 -T12 - BARRIERA B4

Scala 1:500



LEGENDA

Rifacimento pavimentazione stradale (tappetino) mq 693,00

Terminale H1 Bordo Laterale

B4:
INSTALLAZIONE DI BARRIERA
STRADALE H1 Bordo Laterale. L = 58+9.50+9.50 ml.
SEZIONE TIPOLOGICA 13.

KM.CA.7+610

MONTE

VALLE

10.66
46
10.66
6
9.50

Terminale H1 Bordo Laterale

10.66
6
9.5


KM.CA.7+711

T13:
DEMOLIZIONE DI MURETTO IN PIETRA
RICOSTRUZIONE DEL CORDOLO IN CLS;
POSA IN OPERA DI BARRIERE H1 Bordo Ponte.
SEZIONE TIPOLOGICA 12.

T12:
DEMOLIZIONE DI MURETTO IN PIETRA
RICOSTRUZIONE DEL CORDOLO IN CLS;
POSA IN OPERA DI BARRIERE H1 Bordo Ponte.
SEZIONE TIPOLOGICA 12.

ATTRAVERSAMENTO T11 -T10 - BARRIERA B5

Scala 1:500

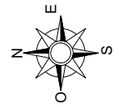

Terminale H1 Bordo Laterale

KM.CA.7+455

T10:
DEMOLIZIONE DI MURETTO IN PIETRA
RICOSTRUZIONE DEL CORDOLO IN CLS;
POSA IN OPERA DI BARRIERE H1 BORDO PONTE.
SEZIONE TIPOLOGICA 12.

9.50
17
10.66
10.66
4
35

MONTE

VALLE

B5:
INSTALLAZIONE DI BARRIERA
STRADALE H1 Bordo Laterale. L = 85+9.50+9.50 ml.
SEZIONE TIPOLOGICA 13.

20

T11:
DEMOLIZIONE DI MURETTO IN PIETRA
RICOSTRUZIONE DEL CORDOLO IN CLS;
POSA IN OPERA DI BARRIERE H1 Bordo Ponte.
SEZIONE TIPOLOGICA 12.

10.66
10.66
9
9.50

Terminale H1 Bordo Laterale

KM.CA 7+581

LEGENDA

Rifacimento pavimentazione stradale (tappetino) mq 742,00


ATTRAVERSAMENTO T9 - BARRIERA B6

Scala 1:500



LEGENDA

Rifacimento pavimentazione stradale (tappetino) mq 483,00

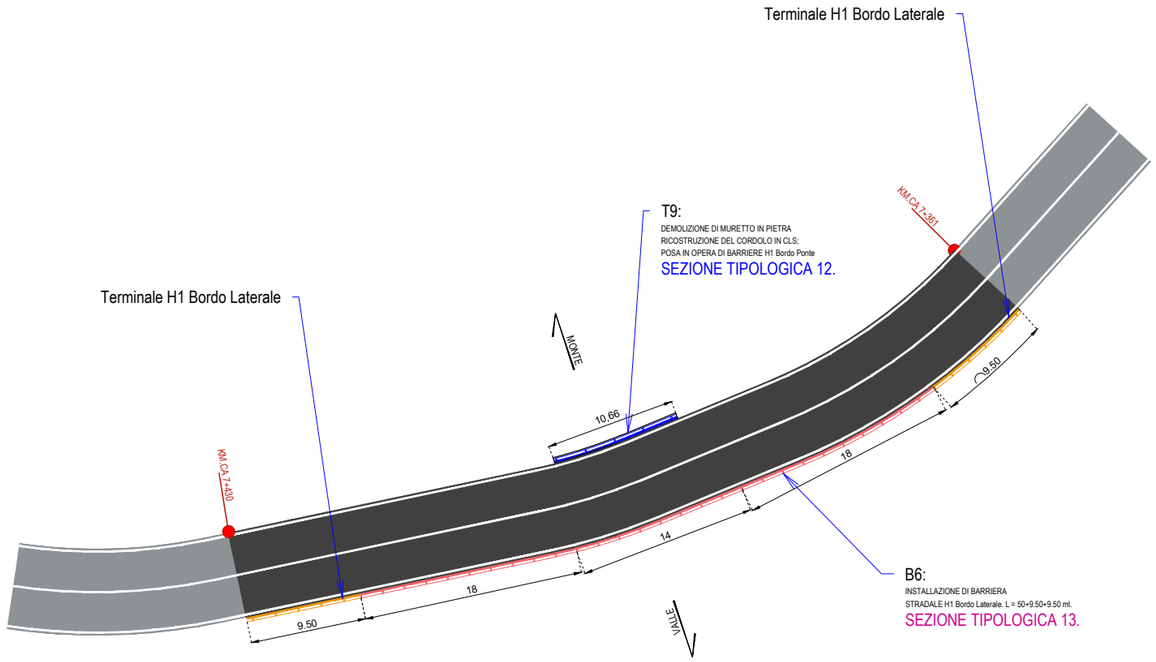


ATTRAVERSAMENTI T8 -T7 - BARRIERA B7

Scala 1:500



LEGENDA

Rifacimento pavimentazione stradale (tappetino) mq 567,00

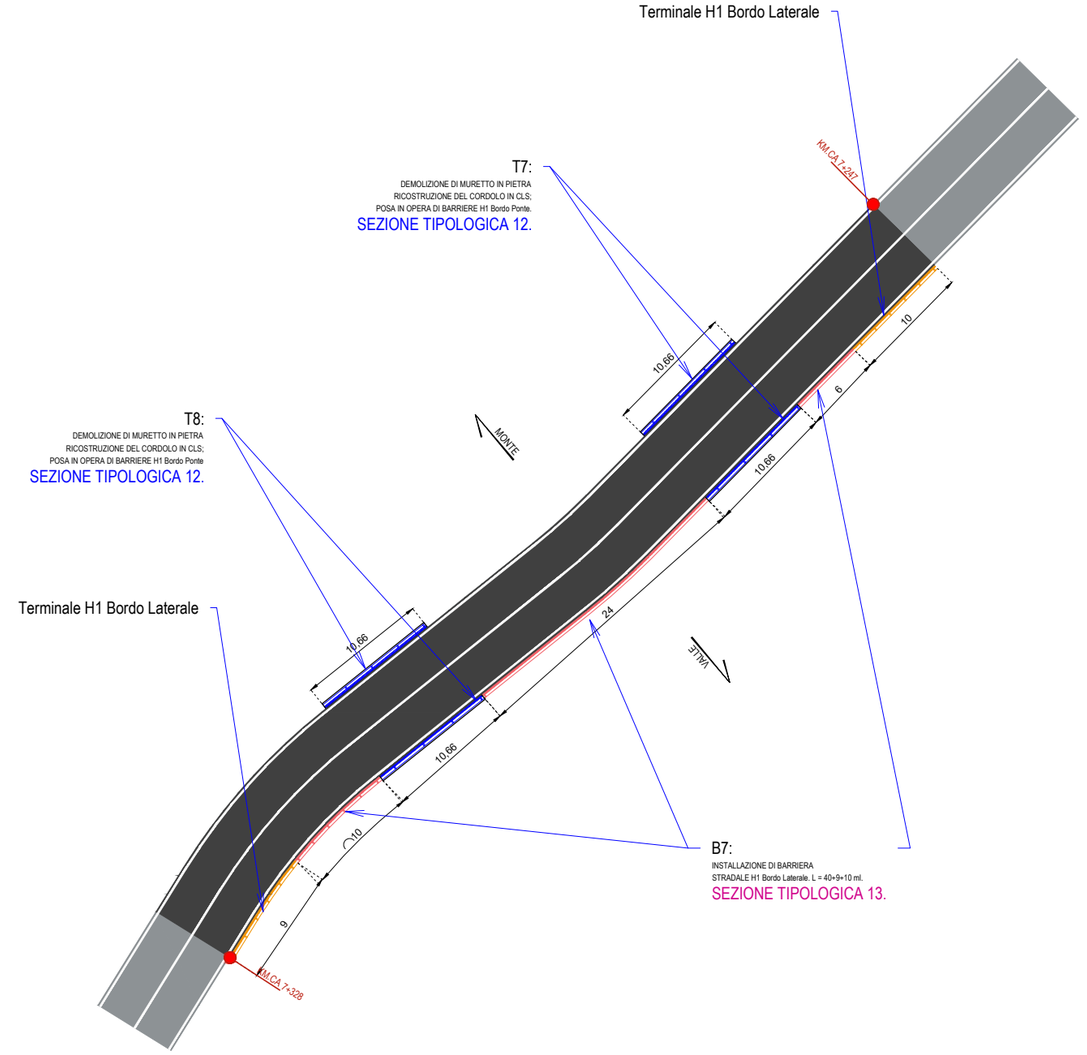


ATTRAVERSAMENTI T6 -T5 - BARRIERA B8

Scala 1:500



LEGENDA

Rifacimento pavimentazione stradale (tappetino) mq 714,00

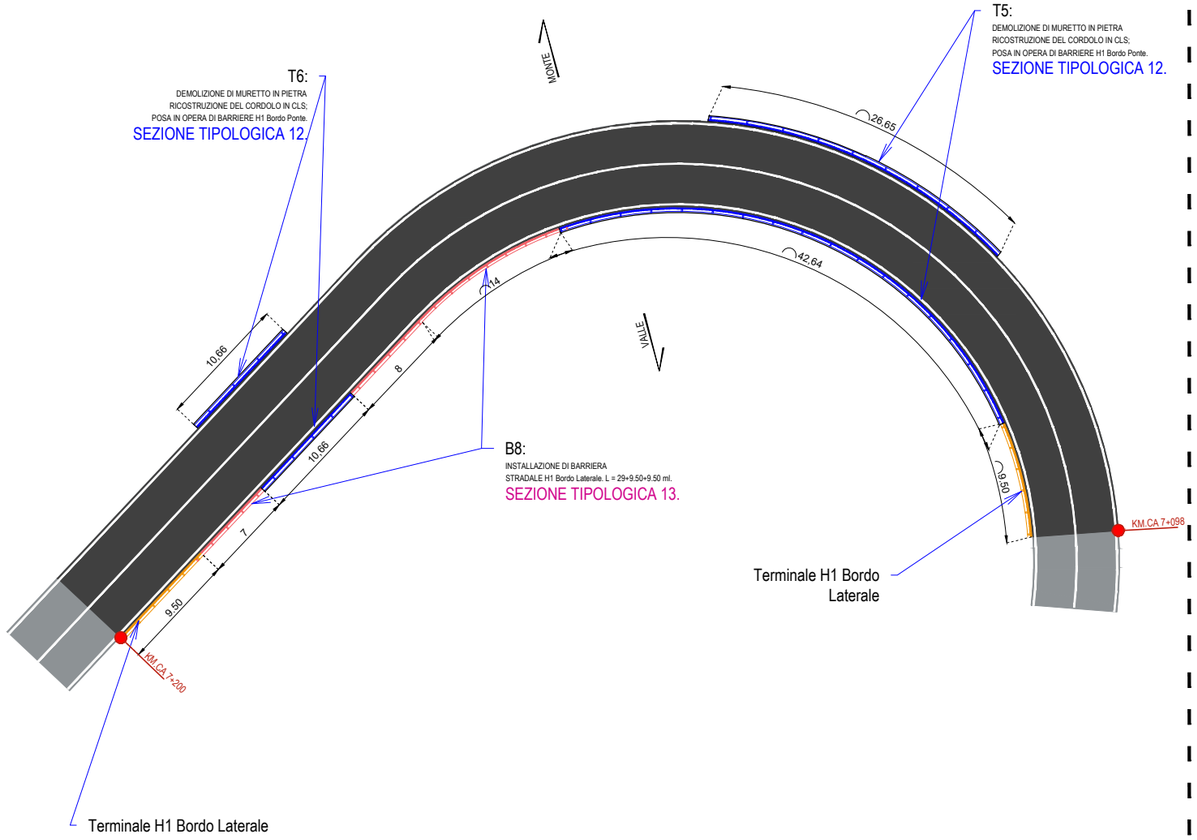

T6:
DEMOLIZIONE DI MURETTO IN PIETRA
RICOSTRUZIONE DEL CORDOLO IN CLS;
POSA IN OPERA DI BARRIERE H1 Bordo Ponte.
SEZIONE TIPOLOGICA 12.

T5:
DEMOLIZIONE DI MURETTO IN PIETRA
RICOSTRUZIONE DEL CORDOLO IN CLS;
POSA IN OPERA DI BARRIERE H1 Bordo Ponte.
SEZIONE TIPOLOGICA 12.

B8:
INSTALLAZIONE DI BARRIERA
STRADALE H1 Bordo Laterale. L = 29+9.50+9.50 ml.
SEZIONE TIPOLOGICA 13.


Terminale H1 Bordo Laterale

Terminale H1 Bordo Laterale

ATTRAVERSAMENTO T4 - BARRIERA B9

Scala 1:500



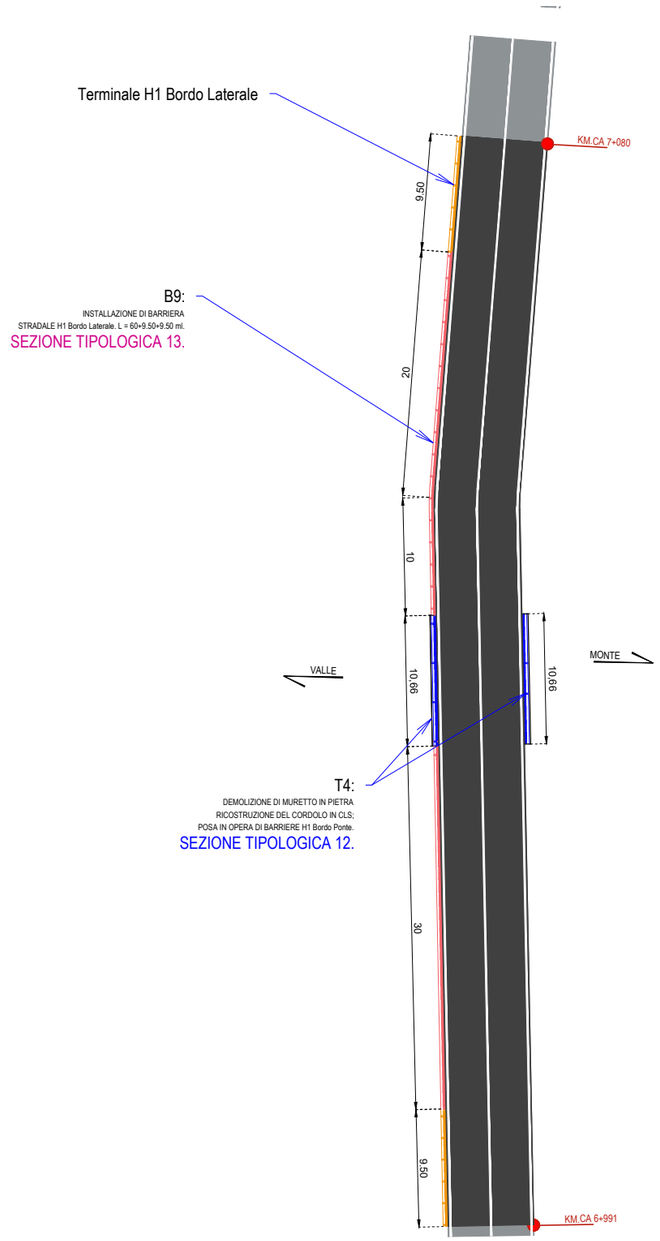

Terminale H1 Bordo Laterale

B9:
INSTALLAZIONE DI BARRIERA
STRADALE H1 Bordo Laterale. L = 60+9.50+9.50 ml.
SEZIONE TIPOLOGICA 13.


T4:
DEMOLIZIONE DI MURETTO IN PIETRA
RICOSTRUZIONE DEL CORDOLO IN CLS;
POSA IN OPERA DI BARRIERE H1 Bordo Ponte.
SEZIONE TIPOLOGICA 12.

LEGENDA

Rifacimento pavimentazione stradale (tappetino) mq 553,00

ATTRAVERSAMENTO T3 - BARRIERA B10

Scala 1:500

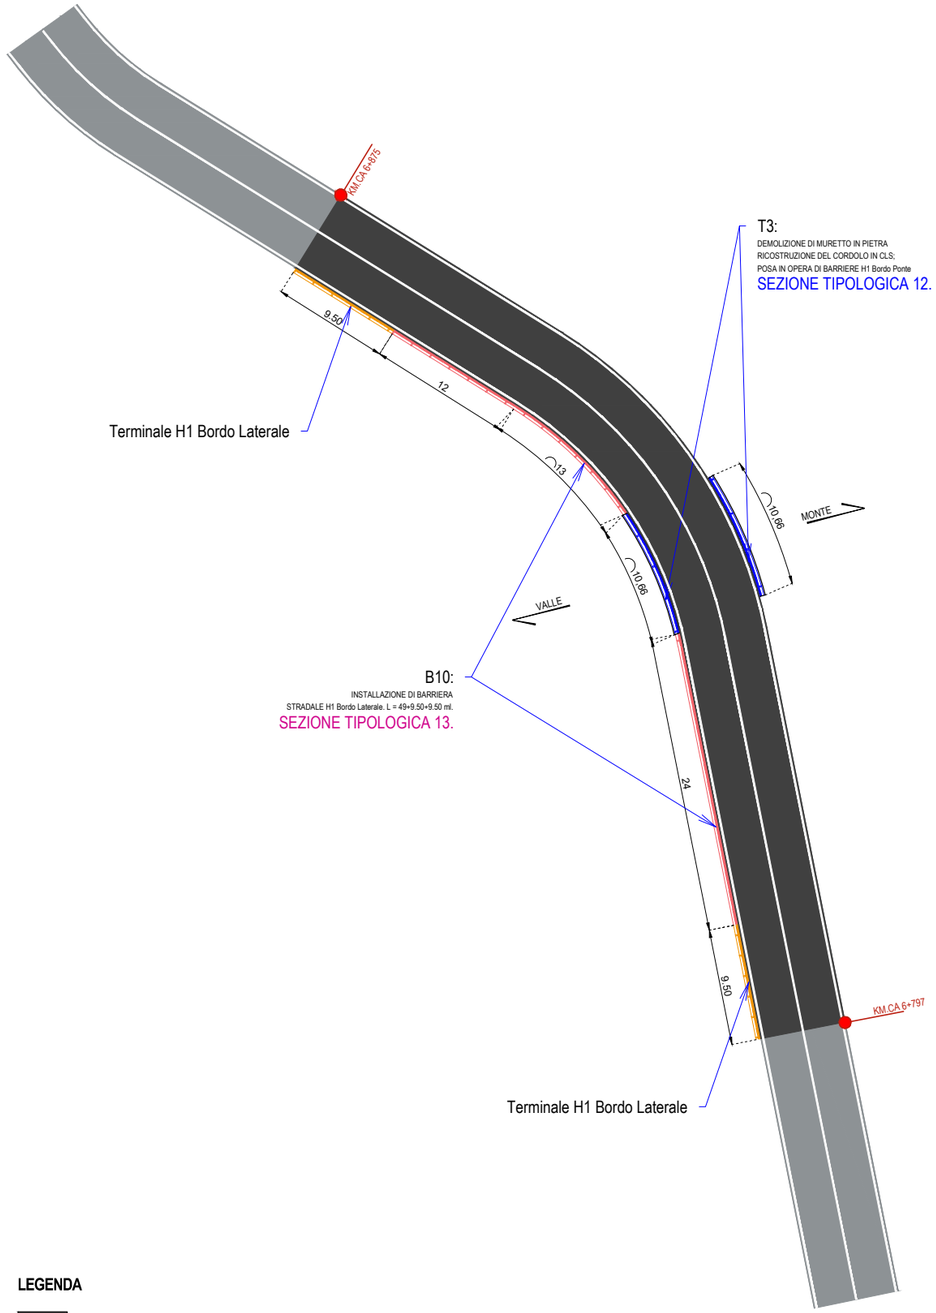

LEGENDA


Rifacimento pavimentazione stradale (tappetino) mq 546,00

ATTRAVERSAMENTO T2 - BARRIERA B11

Scala 1:500

LEGENDA

Rifacimento pavimentazione stradale (tappetino) mq 539,00

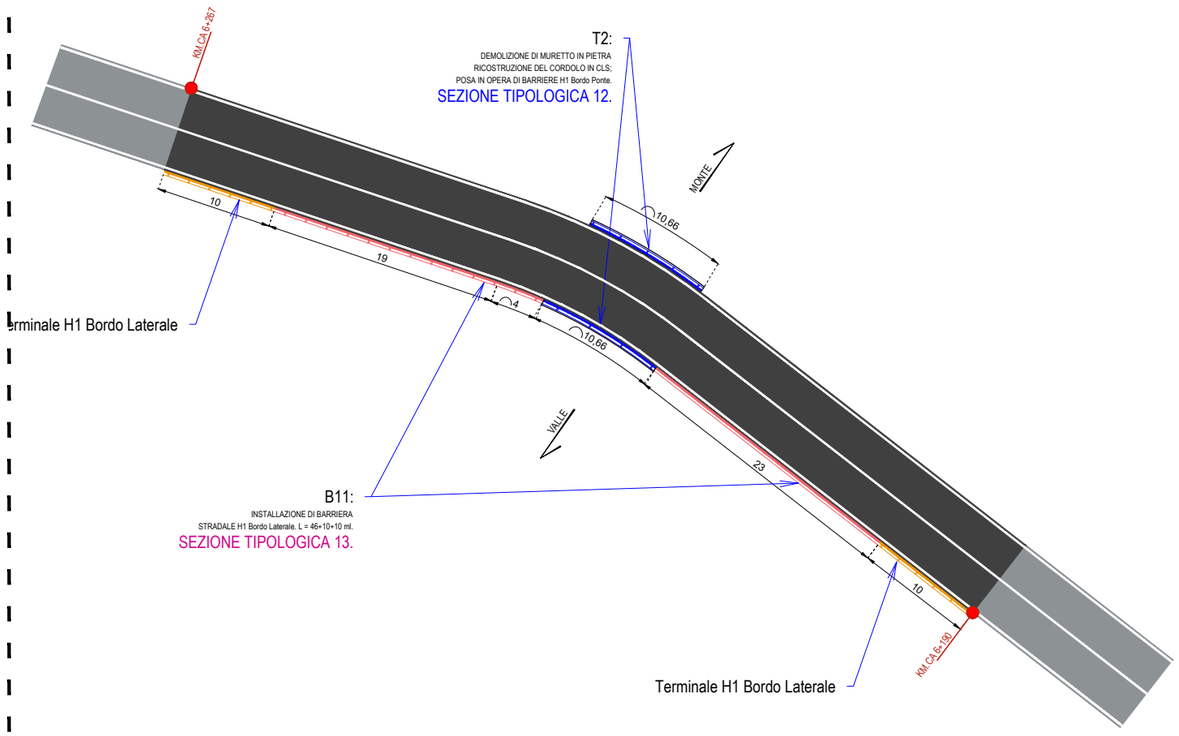

ATTRAVERSAMENTO T1 - BARRIERA B12

Scala 1:500

LEGENDA

Rifacimento pavimentazione stradale (tappetino) mq 427,00

