
RILIEVO TOPOGRAFICO

Scala 1:2.000

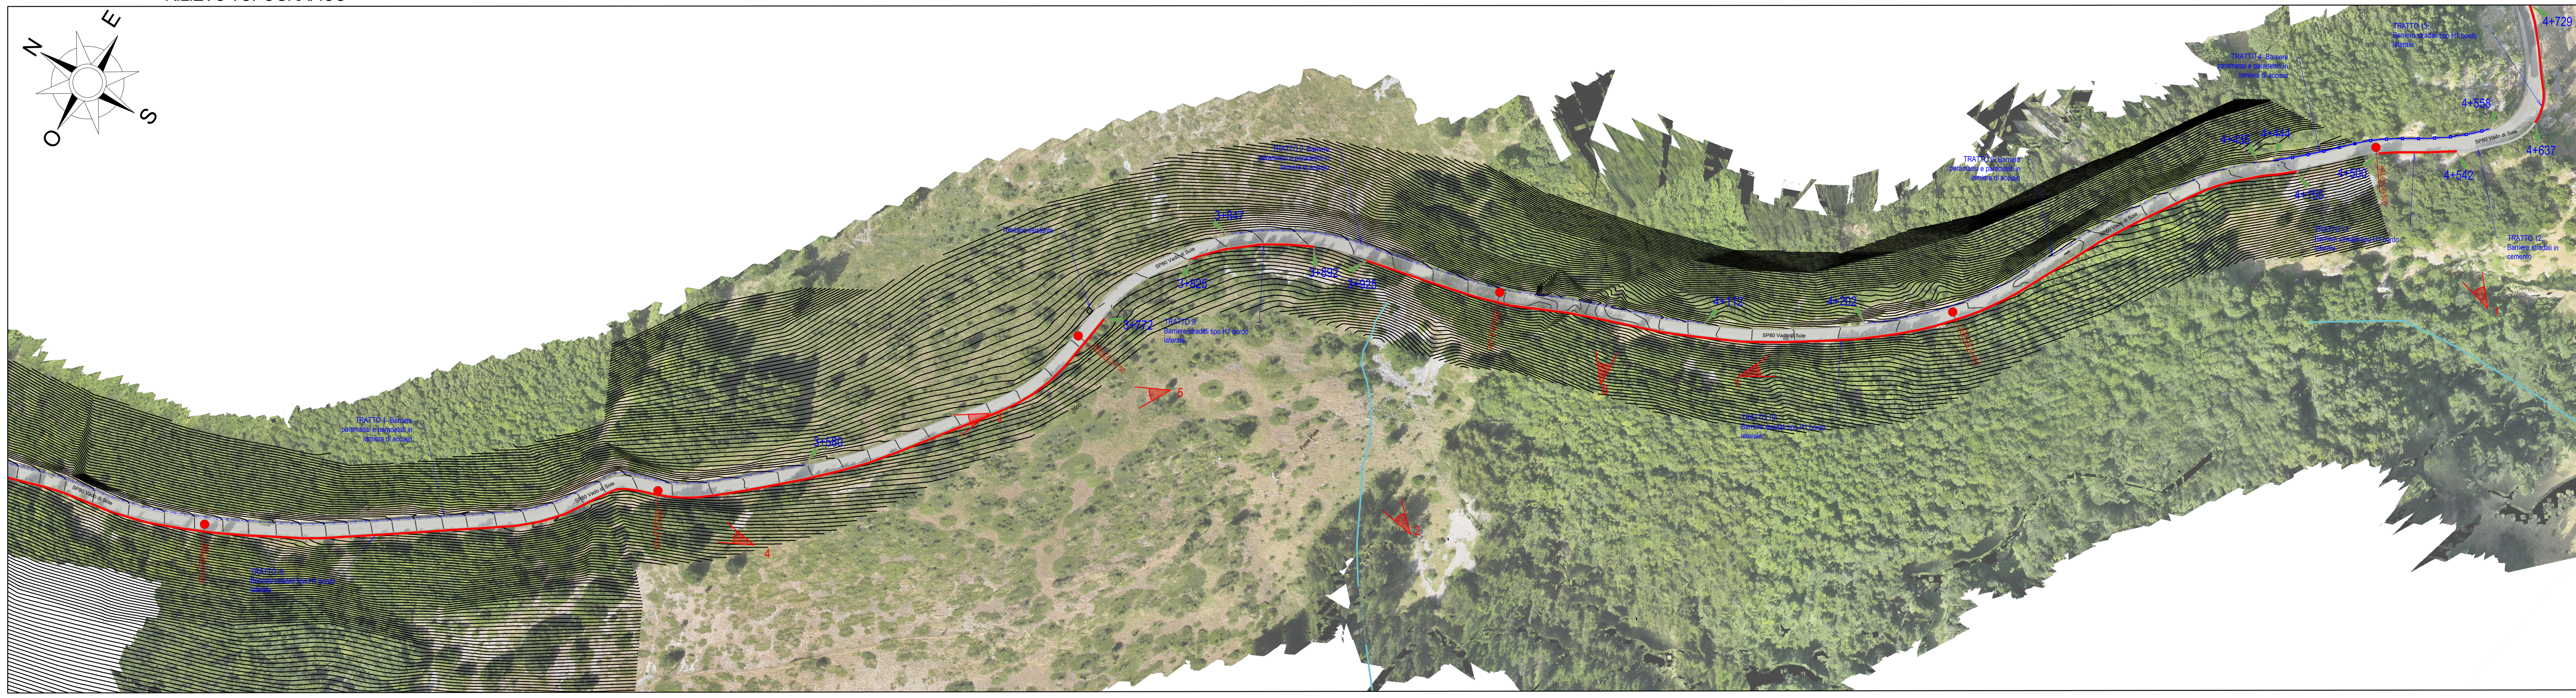

LEGENDA

- Barriera stradale H1 Bordo Laterale da sostituire
- Barriera stradale in cls da sostituire
- Barriera paramassi da sostituire

TABELLA RILIEVO E STATO DI CONSISTENZA BARRIERE STRADALI E PARAMASSI

	KM.CA	
TRATTO 8	3+127 - 3+772	Presenza di barriera L=645m NON ADEGUATA
TRATTO 9	3+825 - 3+892	Presenza di barriera L=67m NON ADEGUATA
TRATTO 10	3+925 - 4+155	Presenza di barriera L=230m NON ADEGUATA
TRATTO 11	4+500 - 4+542	Presenza di barriera L=42m NON ADEGUATA
TRATTO 12	4+542 - 4+637	Presenza di barriera in cls L=95m NON ADEGUATA
TRATTO 13	4+637 - 4+729	Presenza di barriera L=92m NON ADEGUATA

TABELLA RILIEVO E STATO DI CONSISTENZA BARRIERE PARAMASSI E PARADETRITI


	KM.CA	
TRATTO 1	3+127 - 3+580	Presenza di barriera paramassi L=453m NON ADEGUATA
TRATTO 2	3+847 - 4+112	Presenza di barriera paramassi L=265m NON ADEGUATA
TRATTO 3	4+202 - 4+435	Presenza di barriera paramassi L=233m NON ADEGUATA
TRATTO 4	4+444 - 4+558	Presenza di barriera paramassi L=114m NON ADEGUATA

DOCUMENTAZIONE FOTOGRAFICA

FOTOGRAFIA 1



FOTOGRAFIA 2

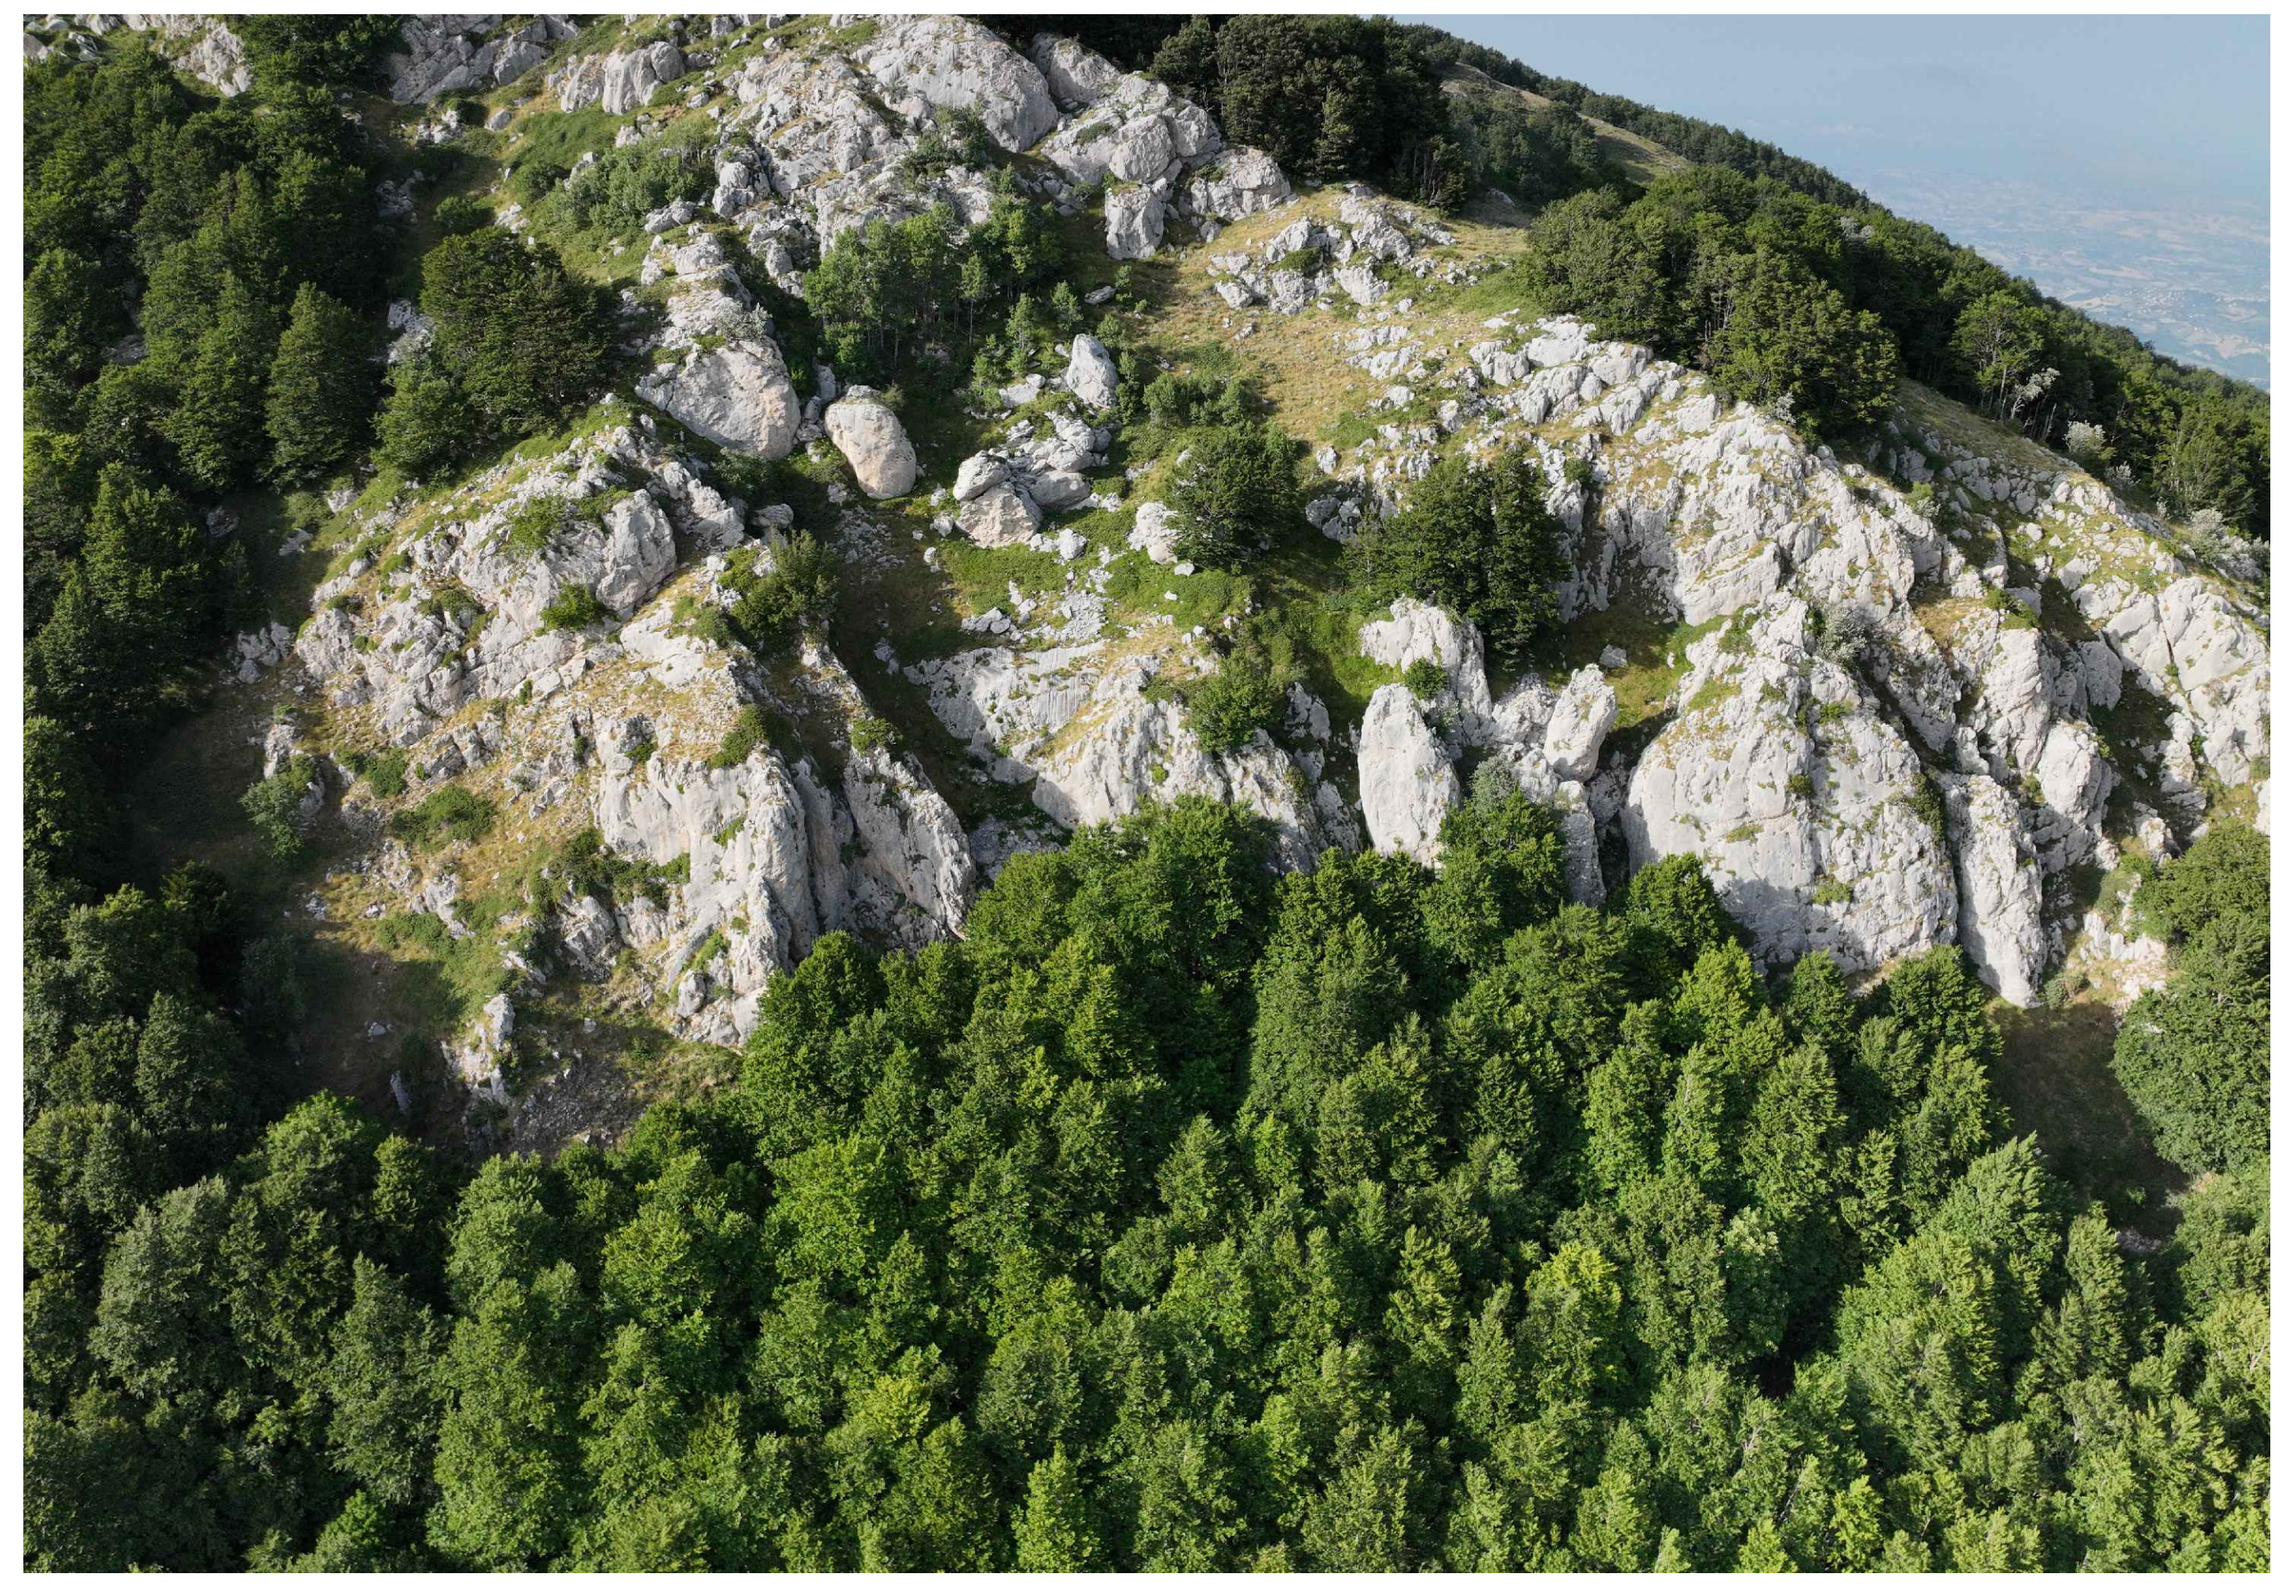

FOTOGRAFIA 3



FOTOGRAFIA 4



FOTOGRAFIA 5



FOTOGRAFIA 6



AMMINISTRAZIONE PROVINCIALE DELL'AQUILA

SETTORE VIABILITA'

Via Saragat Loc. Campo di Pile, 67100 L'Aquila

DIRIGENTE DEL SETTORE Ing. Nicolino D'Amico

COESIONE ITALIA 21-27 ABRUZZO — ACCORDO PER LA COESIONE 2021–2027 — FSC Fondo per lo Sviluppo e la Coesione

Fondo di Sviluppo e Coesione 2021-2027 *Delibera CIPESS n. 15 del 23/04/2024 - Accordo per la Coesione Governo - Regione Abruzzo.* **INTERVENTI DI MESSA IN SICUREZZA E DI ADEGUAMENTO FUNZIONALE DELLE STRADE PROVINCIALI.**

CUP : F37H24000030001

I Progettisti :

BRANDI SOCIETÀ D'INGEGNERIA
(mandataria)
Ing. Roberto Brandi

TECNOSOIL ENGINEERING s.r.l.
(mandante)
Geol. Eustachio Pietromartire

GEOCART PROFESSIONAL SERVICE S.R.L.
(mandante)
Geom. Nicola Mantini

LIMES SOCIETA' COOPERATIVA
(mandante)
Archeol. Hermann Borghesi

STUDIO TECNICO ING. TARABORRELLI B.
(mandante)
Ing. Taraborrelli Bellafronte Angelo

STUDIO TECNICO AGRONOMICO DOTT. NICOLA TAVANO *(mandante)*
Dott. Nicola Tavano

"ORANGES & DI CARMINE ASSOCIATI"
(mandante)
Arch. Maurizio Oranges

SGAI S.R.L. di E. Forlani & C.
(ausiliaria)
Ing. Andrea Forlani

Il Responsabile del Progetto:
Ing. Ghizzoni Angela

Approvazioni:

PROGETTO ESECUTIVO (D.Lgs. 36/2023 - All. I-7)

E - ELABORATI GRAFICI DI RILIEVO

Sub-intervento 3.2 - SP80 Vado di Sole

Tavola/Allegato	E13	RILIEVO PLANO-ALTIMETRICO E FOTOGRAFICO TRATTO 2			
Codice commessa	T2502	Data di emissione Novembre 2025	Rev 00	Scala 1:2.000	Formato dwg
Codice elaborato	GR13	Redatto Brandi S.R.L.	Controllato Pietromartire L.	Approvato Brandi R.	

Data	Operatore	Descrizione
Novembre 2025	Brandi R.	Emissione Progetto Esecutivo