

PLANIMETRIA GENERALE DI PROGETTO TRATTO 1 KM.CA 0+000 - 2+250

Scala 1:2.500

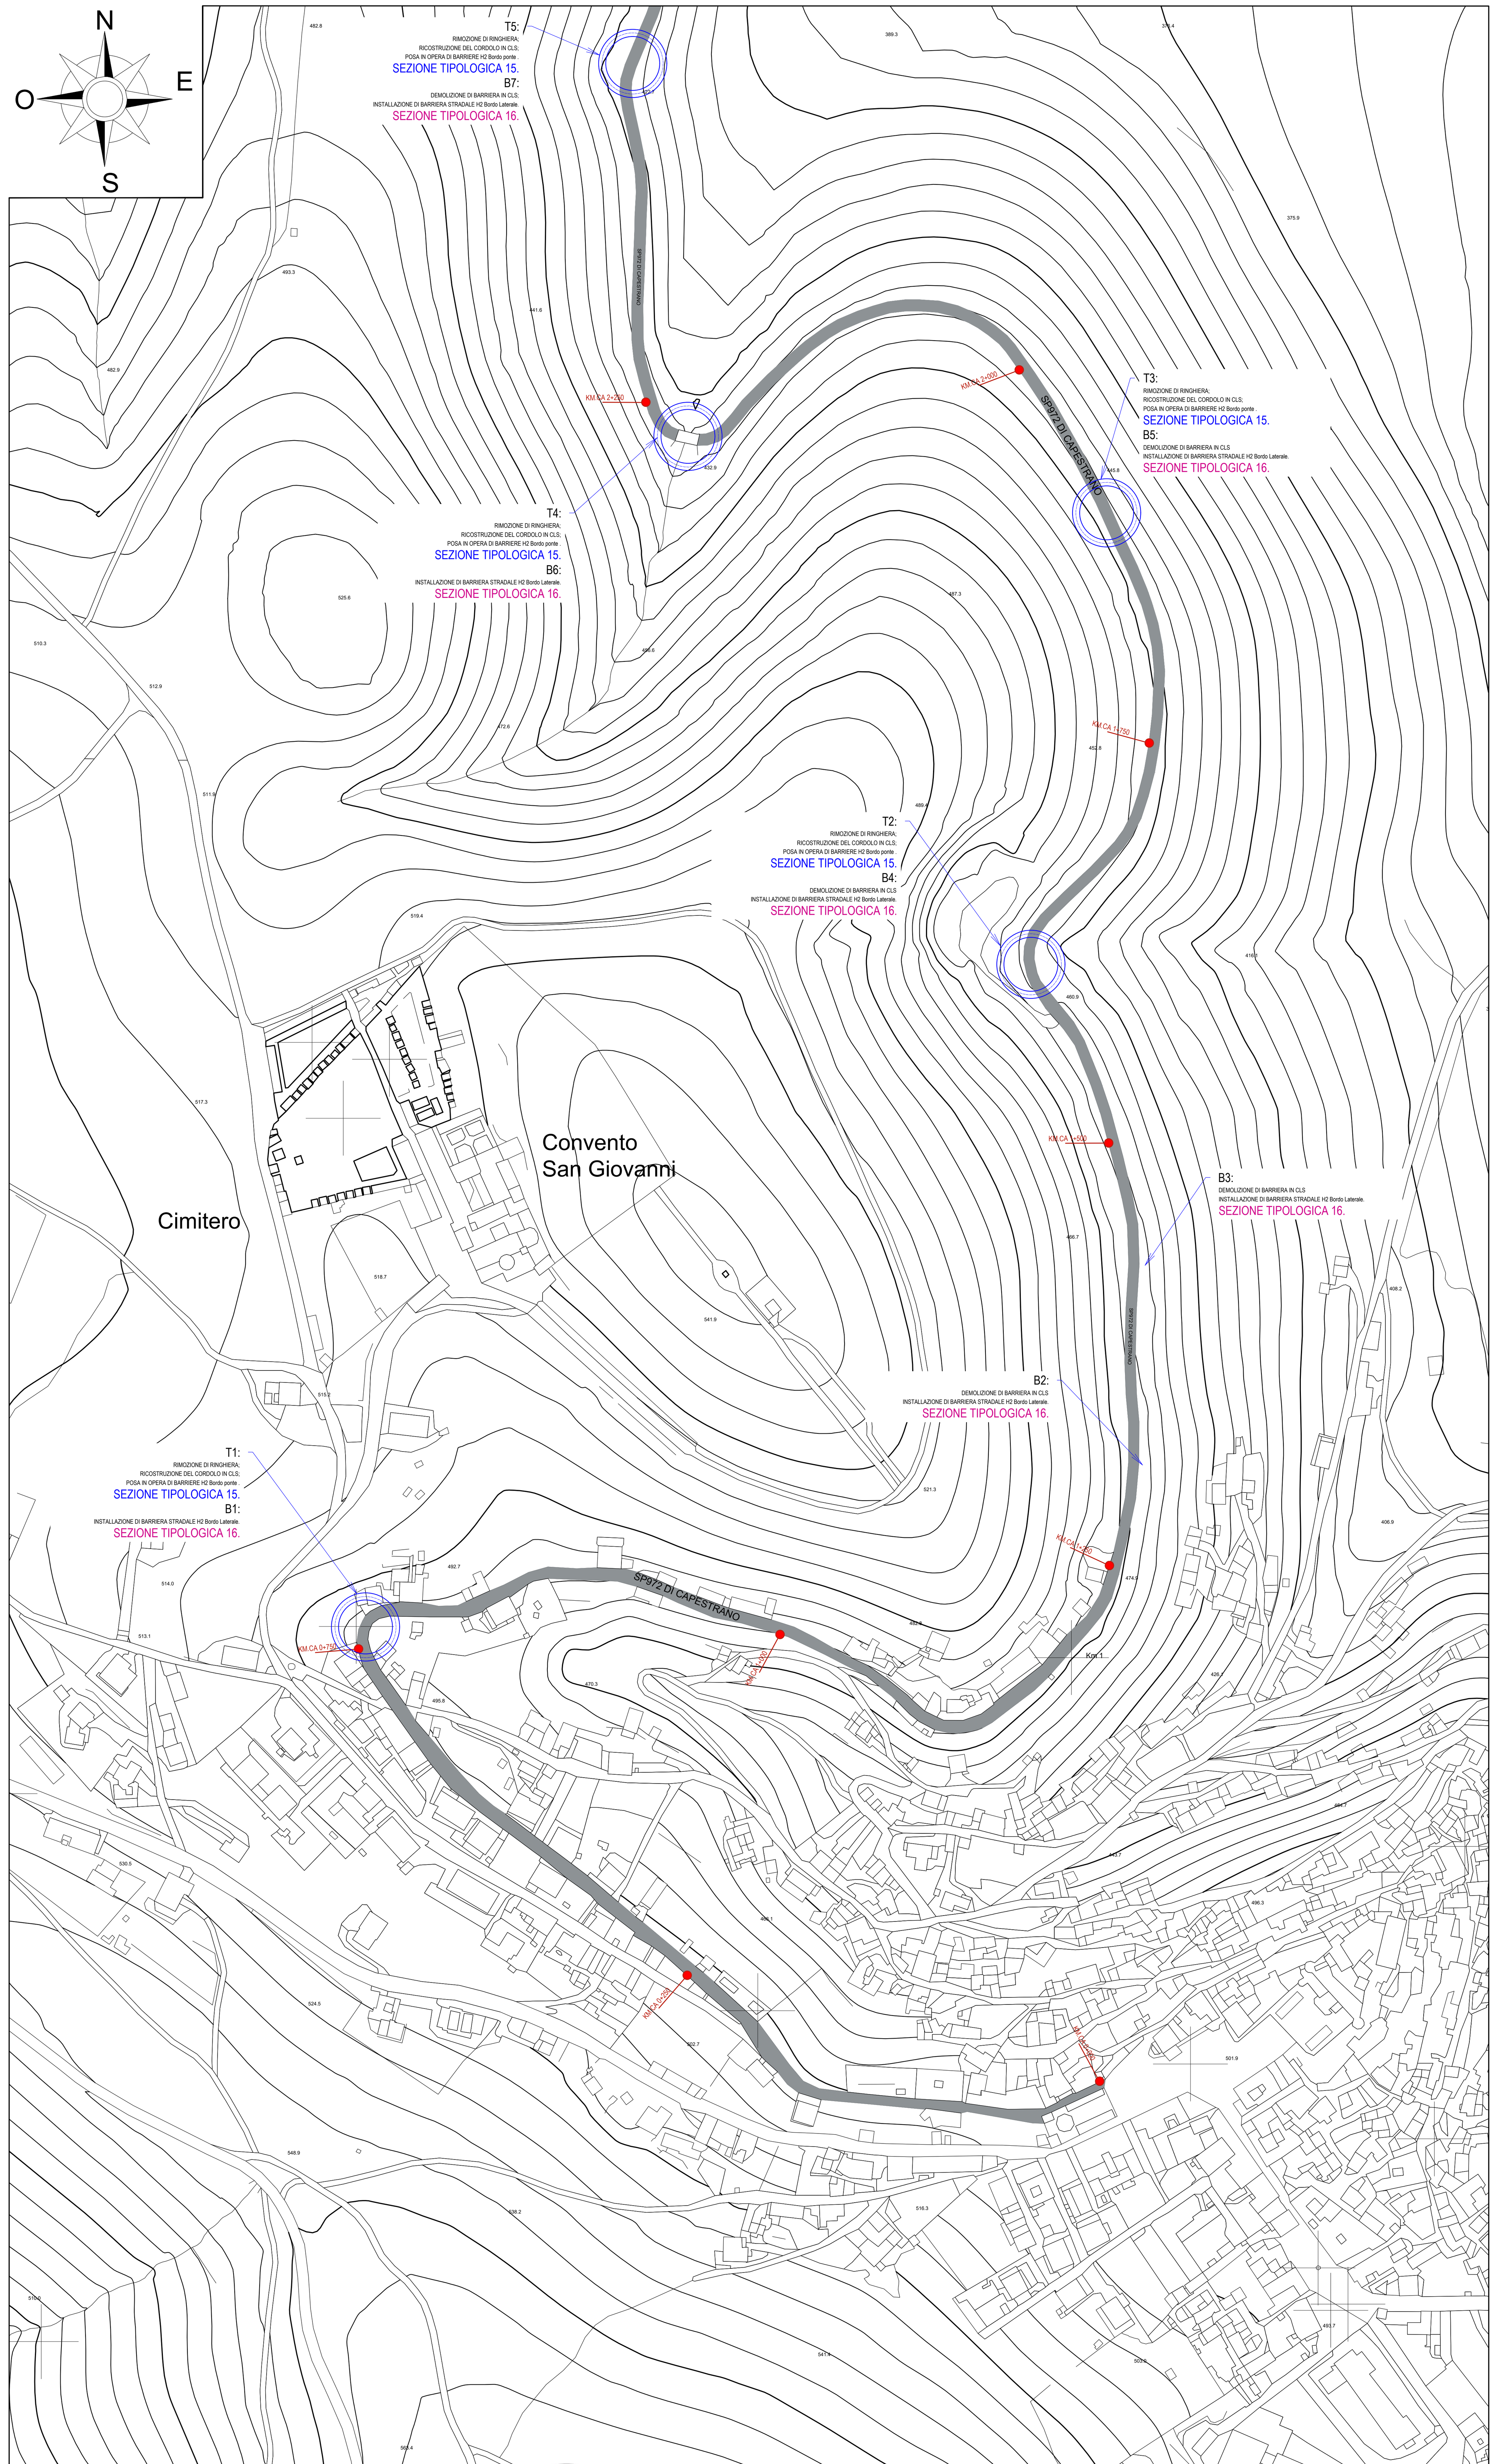

PLANIMETRIA GENERALE DI PROGETTO TRATTO 1 KM.CA 2+250 - 3+250

Scala 1:2.500

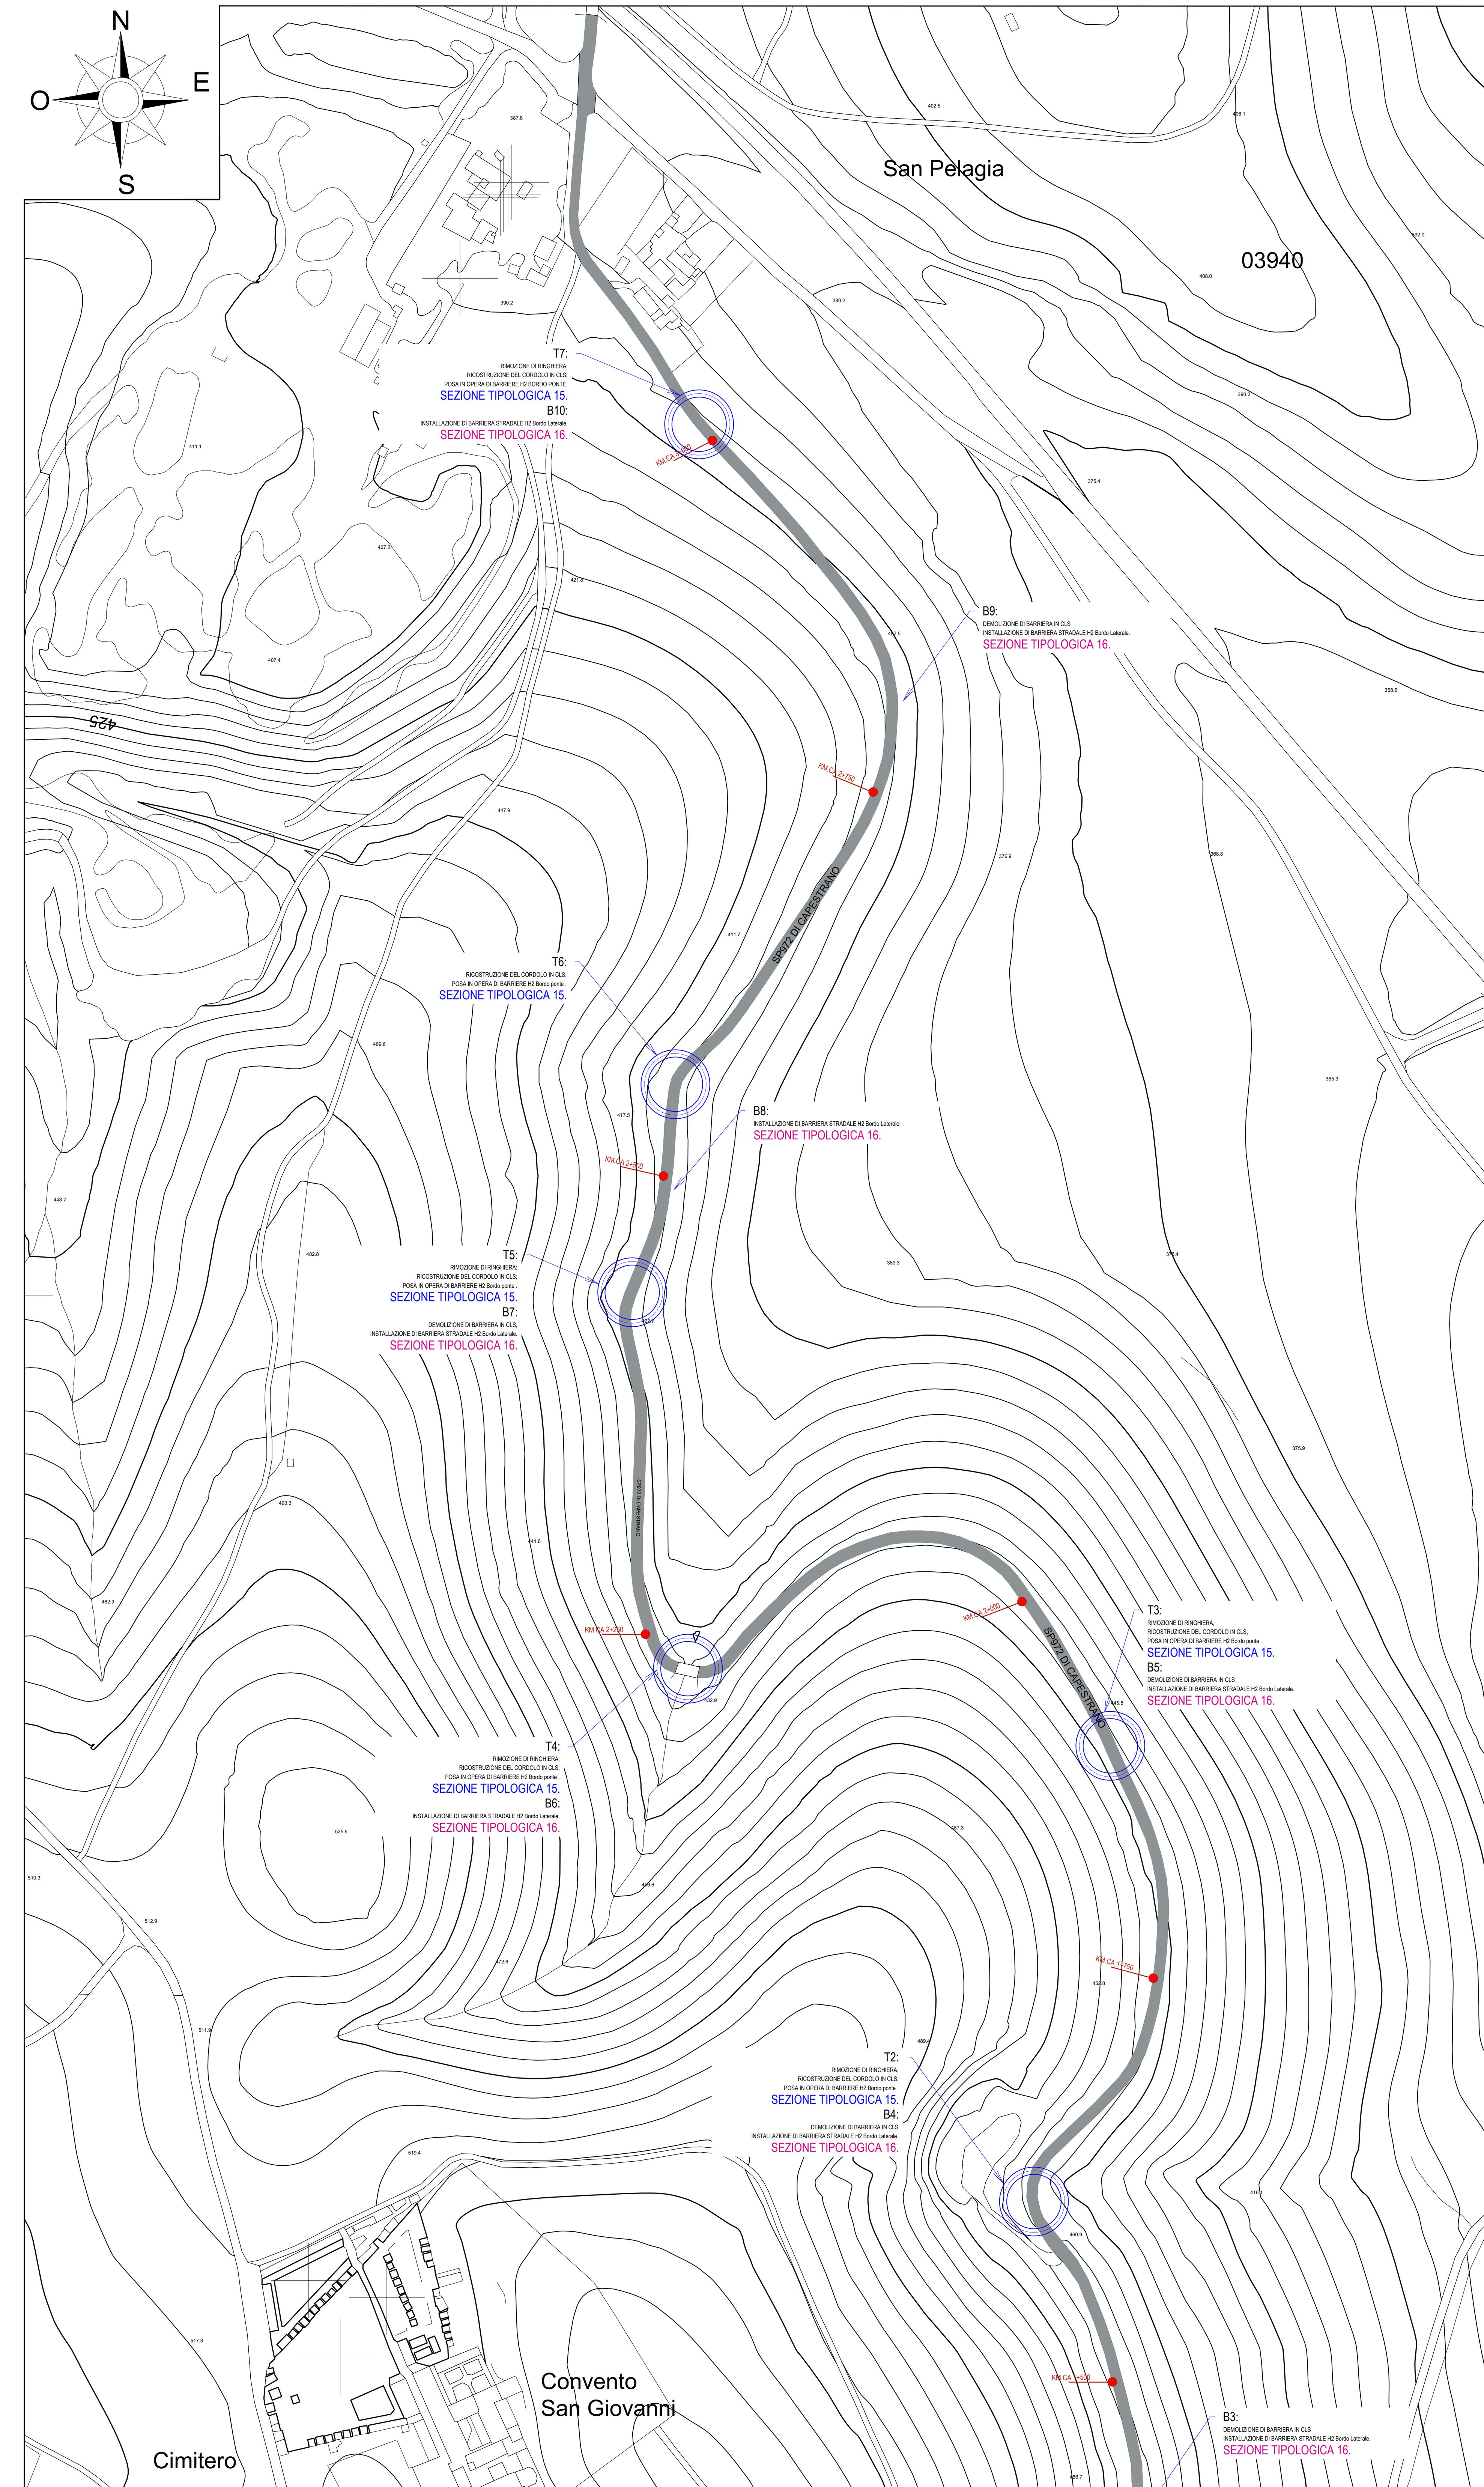

LEGENDA

Installazione barriere H2 Bordo Ponte su nuovo cordolo in c.a.

TABELLA RIEPILOGATIVA SOSTITUZIONE BARRIERE STRADALI BORDO PONTE			
	KM.CA	MONTE	VALLE
T1	0+754	-	L=10.66 m.
T2	1+620	L=10.66 m.	L=10.66 m.
T3	1+913	L=10.66 m.	L=10.66 m.
T4	2+210	-	L=15.99 m.
T5	2+431	L=10.66 m.	L=10.66 m.
T6	2+542	L=10.66 m.	L=15.99 m.
T7	3+015	L=10.66 m.	L=10.66 m.

TABELLA RIEPILOGATIVA SOSTITUZIONE BARRIERE STRADALI BORDO LATERALE			
	KM.CA	MONTE	VALLE
B1	0+730 - 0+788	-	L= 47.00 m.
B2	1+293 - 1+349	-	L= 56.00 m.
B3	1+412 - 1+460	-	L= 48.00 m.
B4	1+556 - 1+651	-	L= 83.00 m.
B5	1+690 - 2+161	-	L= 461.00 m.
B6	2+187 - 2+268	-	L= 45.00 m.
B7	2+342 - 2+488	-	L= 135.00 m.
B8	2+522 - 2+580	-	L= 42.00 m.
B9	2+750 - 2+898	-	L= 148.00 m.
B10	2+991 - 3+048	-	L= 47.00 m.

AMMINISTRAZIONE PROVINCIALE DELL'AQUILA

SETTORE VIABILITA'
Via Saragat Loc. Campo di Pile, 67100 L'Aquila
DIRIGENTE DEL SETTORE Ing. Nicolino D'Amico

COESIONE ITALIA 21-27 ABRUZZO — ACCORDO PER LA COESIONE 2021–2027 — FSC Fondo per lo Sviluppo e la Coesione

Fondo di Sviluppo e Coesione 2021-2027 *Delibera CIPESS n. 15 del 23/04/2024 - Accordo per la Coesione Governo - Regione Abruzzo.* **INTERVENTI DI MESSA IN SICUREZZA E DI ADEGUAMENTO FUNZIONALE DELLE STRADE PROVINCIALI.**
CUP : F37H24000030001

I Progettisti :

BRANDI SOCIETÀ D'INGEGNERIA
(mandataria)
Ing. Roberto Brandi

TECNOSOIL ENGINEERING s.r.l.
(mandante)
Geol. Eustachio Pietromartire

GEOCART PROFESSIONAL SERVICE S.R.L.
(mandante)
Geom. Nicola Mantini

LIMES SOCIETA' COOPERATIVA
(mandante)
Archeol. Hermann Borghesi

STUDIO TECNICO ING. TARABORRELLI B.
(mandante)
Ing. Taraborrelli Bellafronte Angelo

STUDIO TECNICO AGRONOMICO DOTT. NICOLA TAVANO *(mandante)*
Dott. Nicola Tavano

"ORANGES & DI CARMINE ASSOCIATI"
(mandante)
Arch. Maurizio Oranges

SGAI S.R.L. di E. Forlani & C.
(ausiliaria)
Ing. Andrea Forlani

Il Responsabile del Progetto:
Ing. Ghizzoni Angela

Approvazioni:

PROGETTO ESECUTIVO (D.Lgs. 36/2023 - All. I-7)

F - ELABORATI GRAFICI DI PROGETTO

Sub-intervento 3.3 - SP72 di Capestrano

Tavola/Allegato	F50	PLANIMETRIA GENERALE DI PROGETTO			
Codice commessa	T2502	Data di emissione Dicembre 2025	Rev 01	Scala 1:2500	Formato dwg
Codice elaborato	GR50	Redatto Brandi S.R.L.	Controllato Pietromartire L.	Approvato Brandi R.	

Dicembre 2025	Brandi R.	Revisione
Novembre 2025	Brandi R.	Emissione Progetto Esecutivo
Data	Operatore	Descrizione