
PLANIMETRIA GENERALE DI PROGETTO

Scala 1:5.000

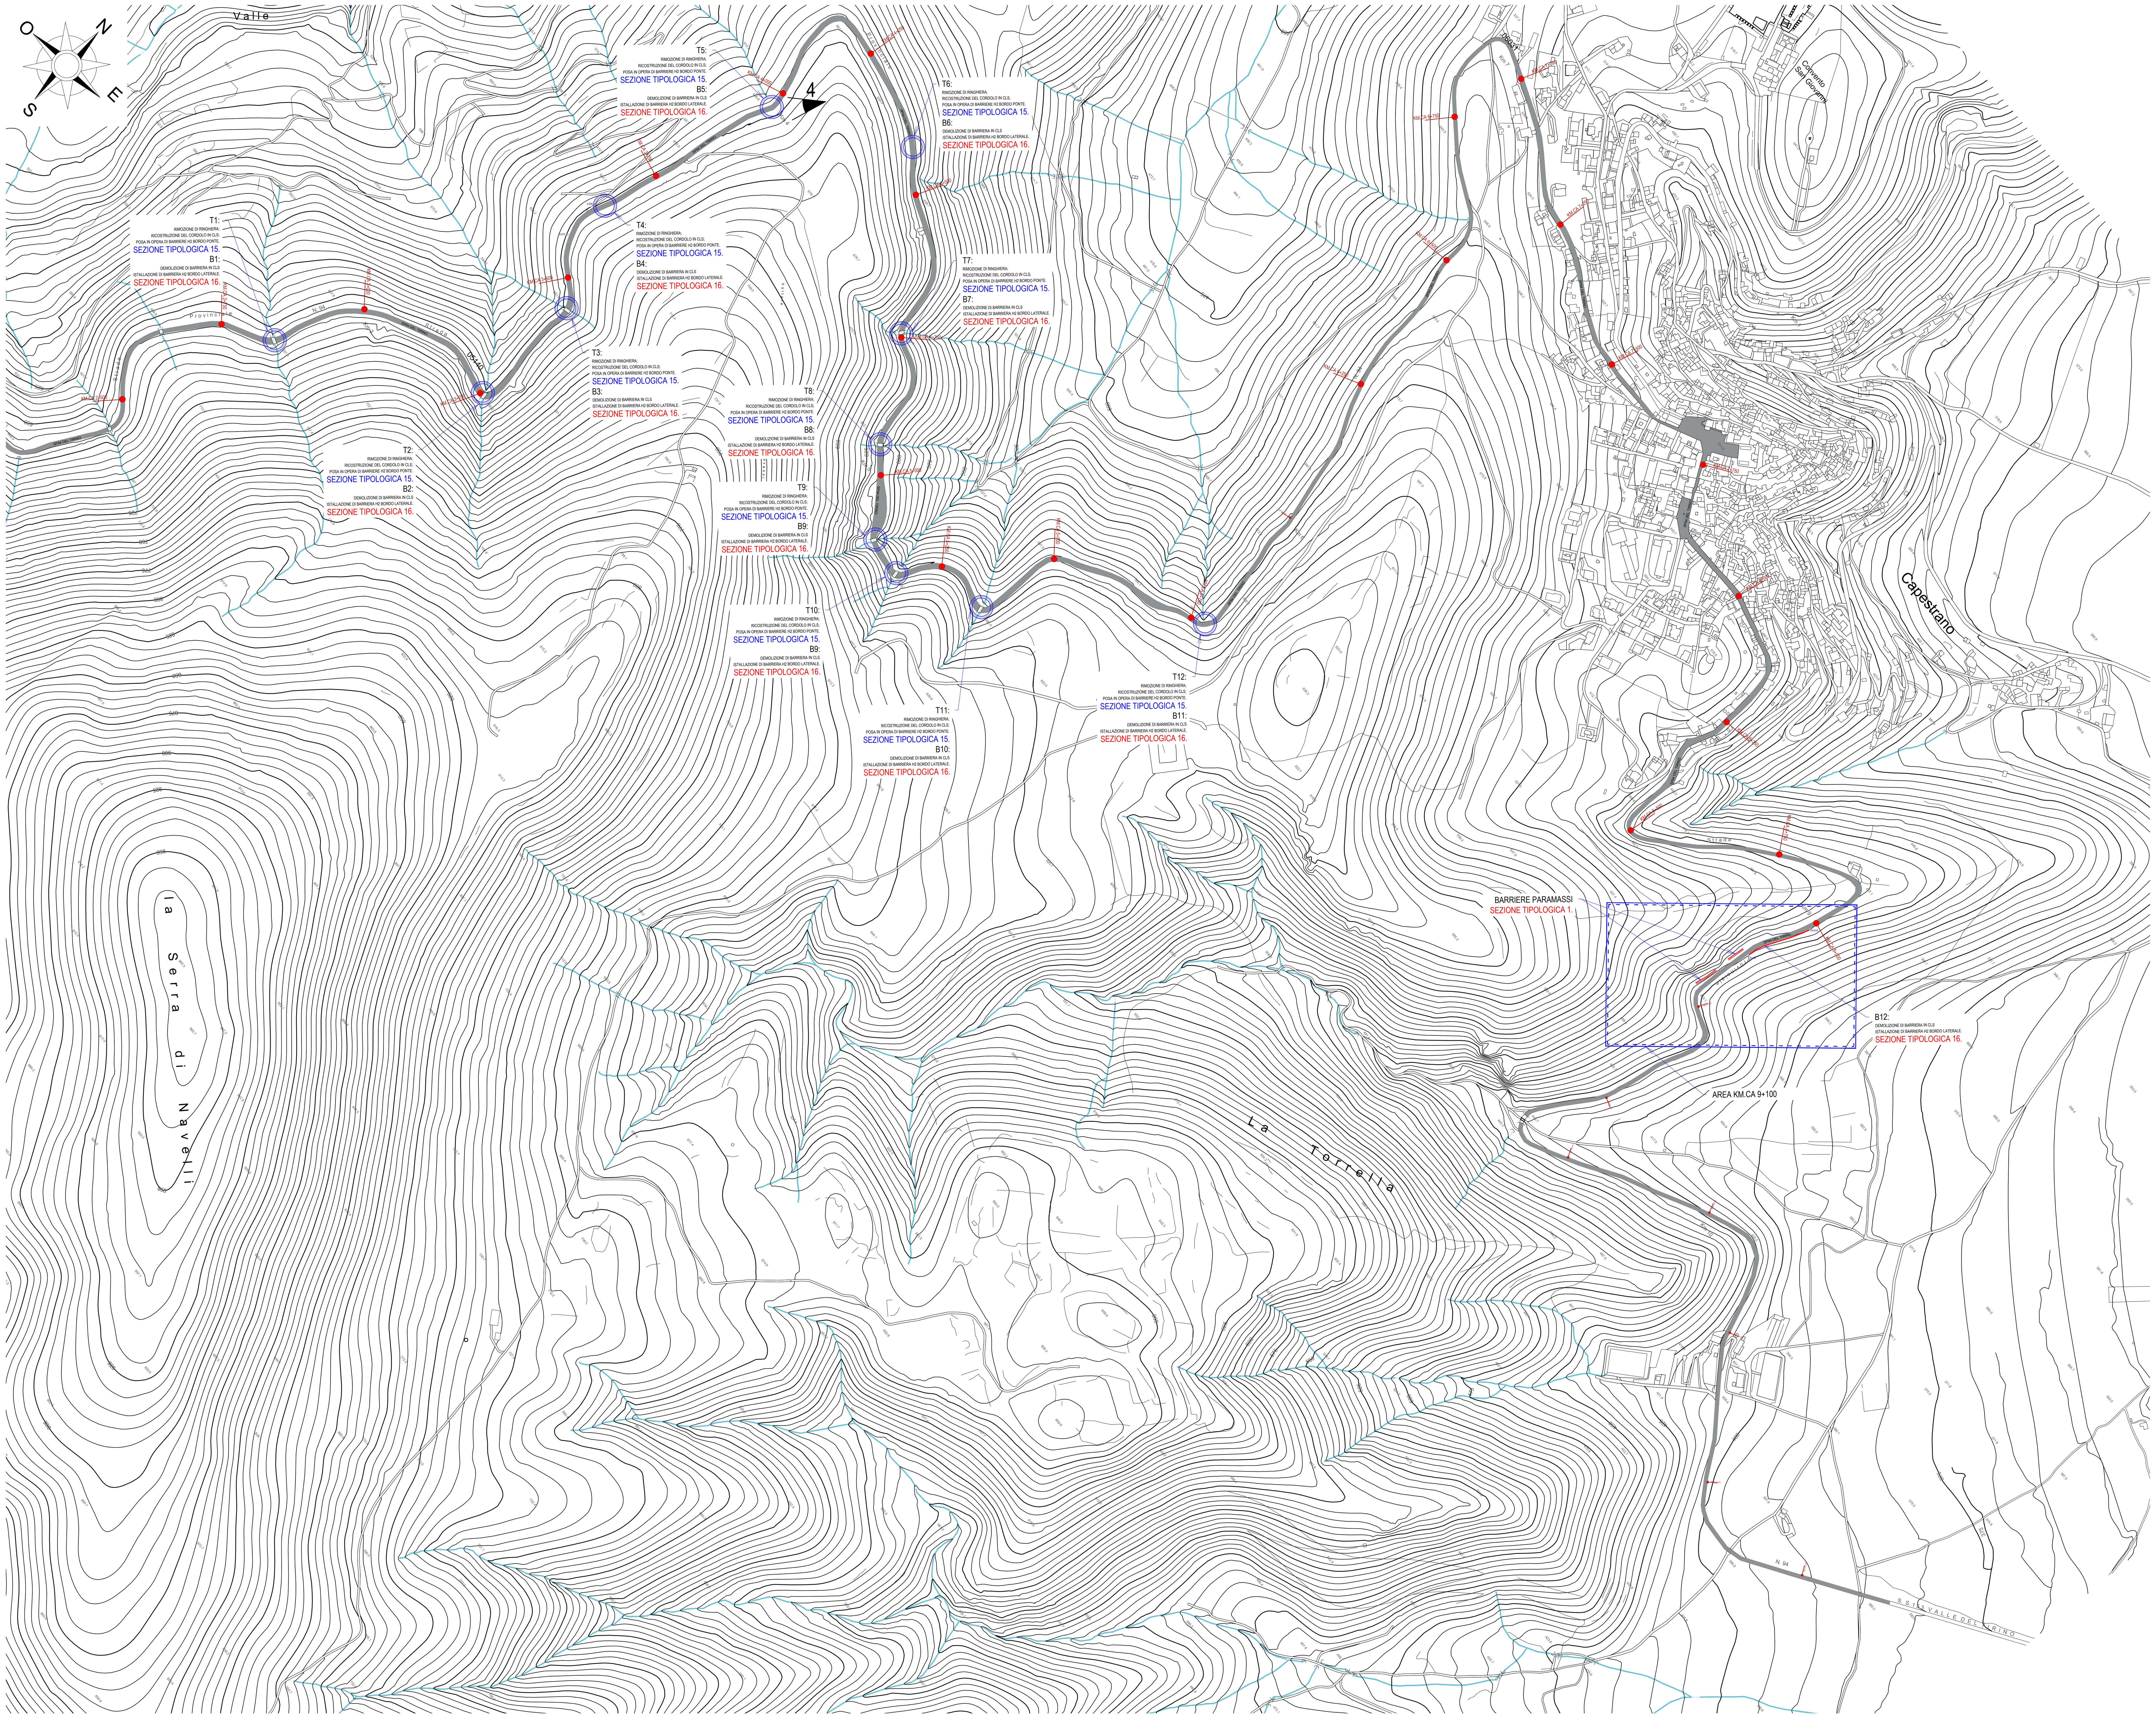

LEGENDA

Installazione barriere H2 Bordo Ponte su nuovo cordolo in c.a.

Barriere paramassi a dissipazione energetica di classe energetica V. Fondazione in micropali con armatura in acciaio S355 con profilo 88,9/8 mm, perforazioni lunghezza 8 ml.

TABELLA RIEPILOGATIVA SOSTITUZIONE BARRIERE STRADALI BORDO PONTE

	KM.CA	MONTE	VALLE
T1	2+806	L=10.66m	L=53.30m
T2	3+239	L=10.66m	L=42.64m
T3	3+429	L=10.66m	L=42.64m
T4	3+672	L=10.66m	L=10.66m
T5	3+971	L=10.66m	L=10.66m
T6	4+414	L=10.66m	L=10.66m
T7	4+732	L=10.66m	L=10.66m
T8	4+921	L=10.66m	L=10.66m
T9	5+101	L=10.66m	L=21.32m
T10	5+152	L=10.66m	L=42.64m
T11	5+330	L=10.66m	L=37.31m
T12	5+774	L=10.66m	L=10.66m

TABELLA RIEPILOGATIVA SOSTITUZIONE BARRIERE STRADALI BORDO LATERALE

	KM.CA	MONTE	VALLE
B1	2+780 - 2+884	-	L= 51.00m
B2	3+209 - 3+308	-	L= 56.00m
B3	3+405 - 3+494	-	L= 47.00m
B4	3+600 - 3+699	-	L= 89.00m
B5	3+934 - 4+020	-	L= 73.00m
B6	4+370 - 4+546	-	L= 82.00m
B7	4+692 - 4+789	-	L= 80.00m
B8	4+884 - 4+994	-	L= 74.00m
B9	5+091- 5+203	-	L= 49.00m
B10	5+229 - 5+410	-	L= 71.00m
B11	5+727 - 5+830	-	L= 93.00m
B12	9+012 - 9+125	-	L= 112.50m

TABELLA COORDINATE BARRIERE PARAMASSI (Sistema di rif. Roma 40 - Monte M.)

INTERVENTO	Coord. punto inizio		Coord. punto fine	
BARRIERA 1	4679614.4765 Nord	2419092.4043 Est	4679653.9349 Nord	2419097.362 Est
BARRIERA 2	4679680.6124 Nord	2419095.5331 Est	4679710.4765 Nord	2419098.3858 Est

AMMINISTRAZIONE PROVINCIALE DELL'AQUILA

SETTORE VIABILITA'

Via Saragat Loc. Campo di Pile, 67100 L'Aquila

DIRIGENTE DEL SETTORE Ing. Nicolino D'Amico

COESIONE ITALIA 21-27 ABRUZZO — ACCORDO PER LA COESIONE 2021–2027 — FSC Fondo per lo Sviluppo e la Coesione

Fondo di Sviluppo e Coesione 2021-2027 *Delibera CIPESS n. 15 del 23/04/2024 - Accordo per la Coesione Governo - Regione Abruzzo.* **INTERVENTI DI MESSA IN SICUREZZA E DI ADEGUAMENTO FUNZIONALE DELLE STRADE PROVINCIALI. CUP : F37H24000030001**

I Progettisti :

BRANDI SOCIETÀ D'INGEGNERIA
(mandataria)
Ing. Roberto Brandi

TECNOSOIL ENGINEERING s.r.l.
(mandante)
Geol. Eustachio Pietromartire

GEOCART PROFESSIONAL SERVICE S.R.L.
(mandante)
Geom. Nicola Mantini

LIMES SOCIETA' COOPERATIVA
(mandante)
Archeol. Hermann Borghesi

STUDIO TECNICO ING. TARABORRELLI B.
(mandante)
Ing. Taraborrelli Bellafronte Angelo

STUDIO TECNICO AGRONOMICO DOTT. NICOLA TAVANO *(mandante)*
Dott. Nicola Tavano

"ORANGES & DI CARMINE ASSOCIATI"
(mandante)
Arch. Maurizio Oranges

SGAI S.R.L. di E. Forlani & C.
(ausiliaria)
Ing. Andrea Forlani

Il Responsabile del Progetto:
Ing. Ghizzoni Angela

Approvazioni:

PROGETTO ESECUTIVO (D.Lgs. 36/2023 - All. I-7)

F - ELABORATI GRAFICI DI PROGETTO

SUB-INTERVENTO 3.4 - SP94 DEL TIRINO

Tavola/Allegato	*F53*	**PLANIMETRIA GENERALE DI PROGETTO**			
Codice commessa	*T2502*	*Data di emissione* Dicembre 2025	*Rev* 01	*Scala* 1:5000	*Formato* dwg
Codice elaborato	*GR53*	*Redatto* Brandi S.R.L.	*Controllato* Pietromartire L.	*Approvato* Brandi R.	

Dicembre 2025	*Brandi R.*	*Revisione*
Novembre 2025	*Brandi R.*	*Emissione Progetto Esecutivo*
Data	*Operatore*	*Descrizione*