PLANIMETRIA DI PROGETTO KM.CA 9+100

Scala 1:500



LEGENDA

- Barriera stradale H1 Bordo Laterale
- Barriera stradale H2 Bordo Laterale di progetto
- Barriere paramassi a dissipazione energetica di classe energetica V. Fondazione in micropali con armatura in acciaio S355 con profilo 88,9/8 mm, perforazioni lunghezza 8 ml.

TABELLA COORDINATE BARRIERE PARAMASSI (Sistema di rif. Roma 40 - Monte M.)


INTERVENTO	Coord. punto inizio		Coord. punto fine	
BARRIERA 1	4679614.4765 Nord	2419092.4043 Est	4679653.9349 Nord	2419097.362 Est
BARRIERA 2	4679680.6124 Nord	2419095.5331 Est	4679710.4765 Nord	2419098.3858 Est

TABELLA RIEPILOGATIVA SOSTITUZIONE BARRIERE STRADALI BORDO LATERALE

	KM.CA	MONTE	VALLE
B12	9+012 - 9+125	-	L= 112.50m


Scala 1:250

SEZIONE N.1

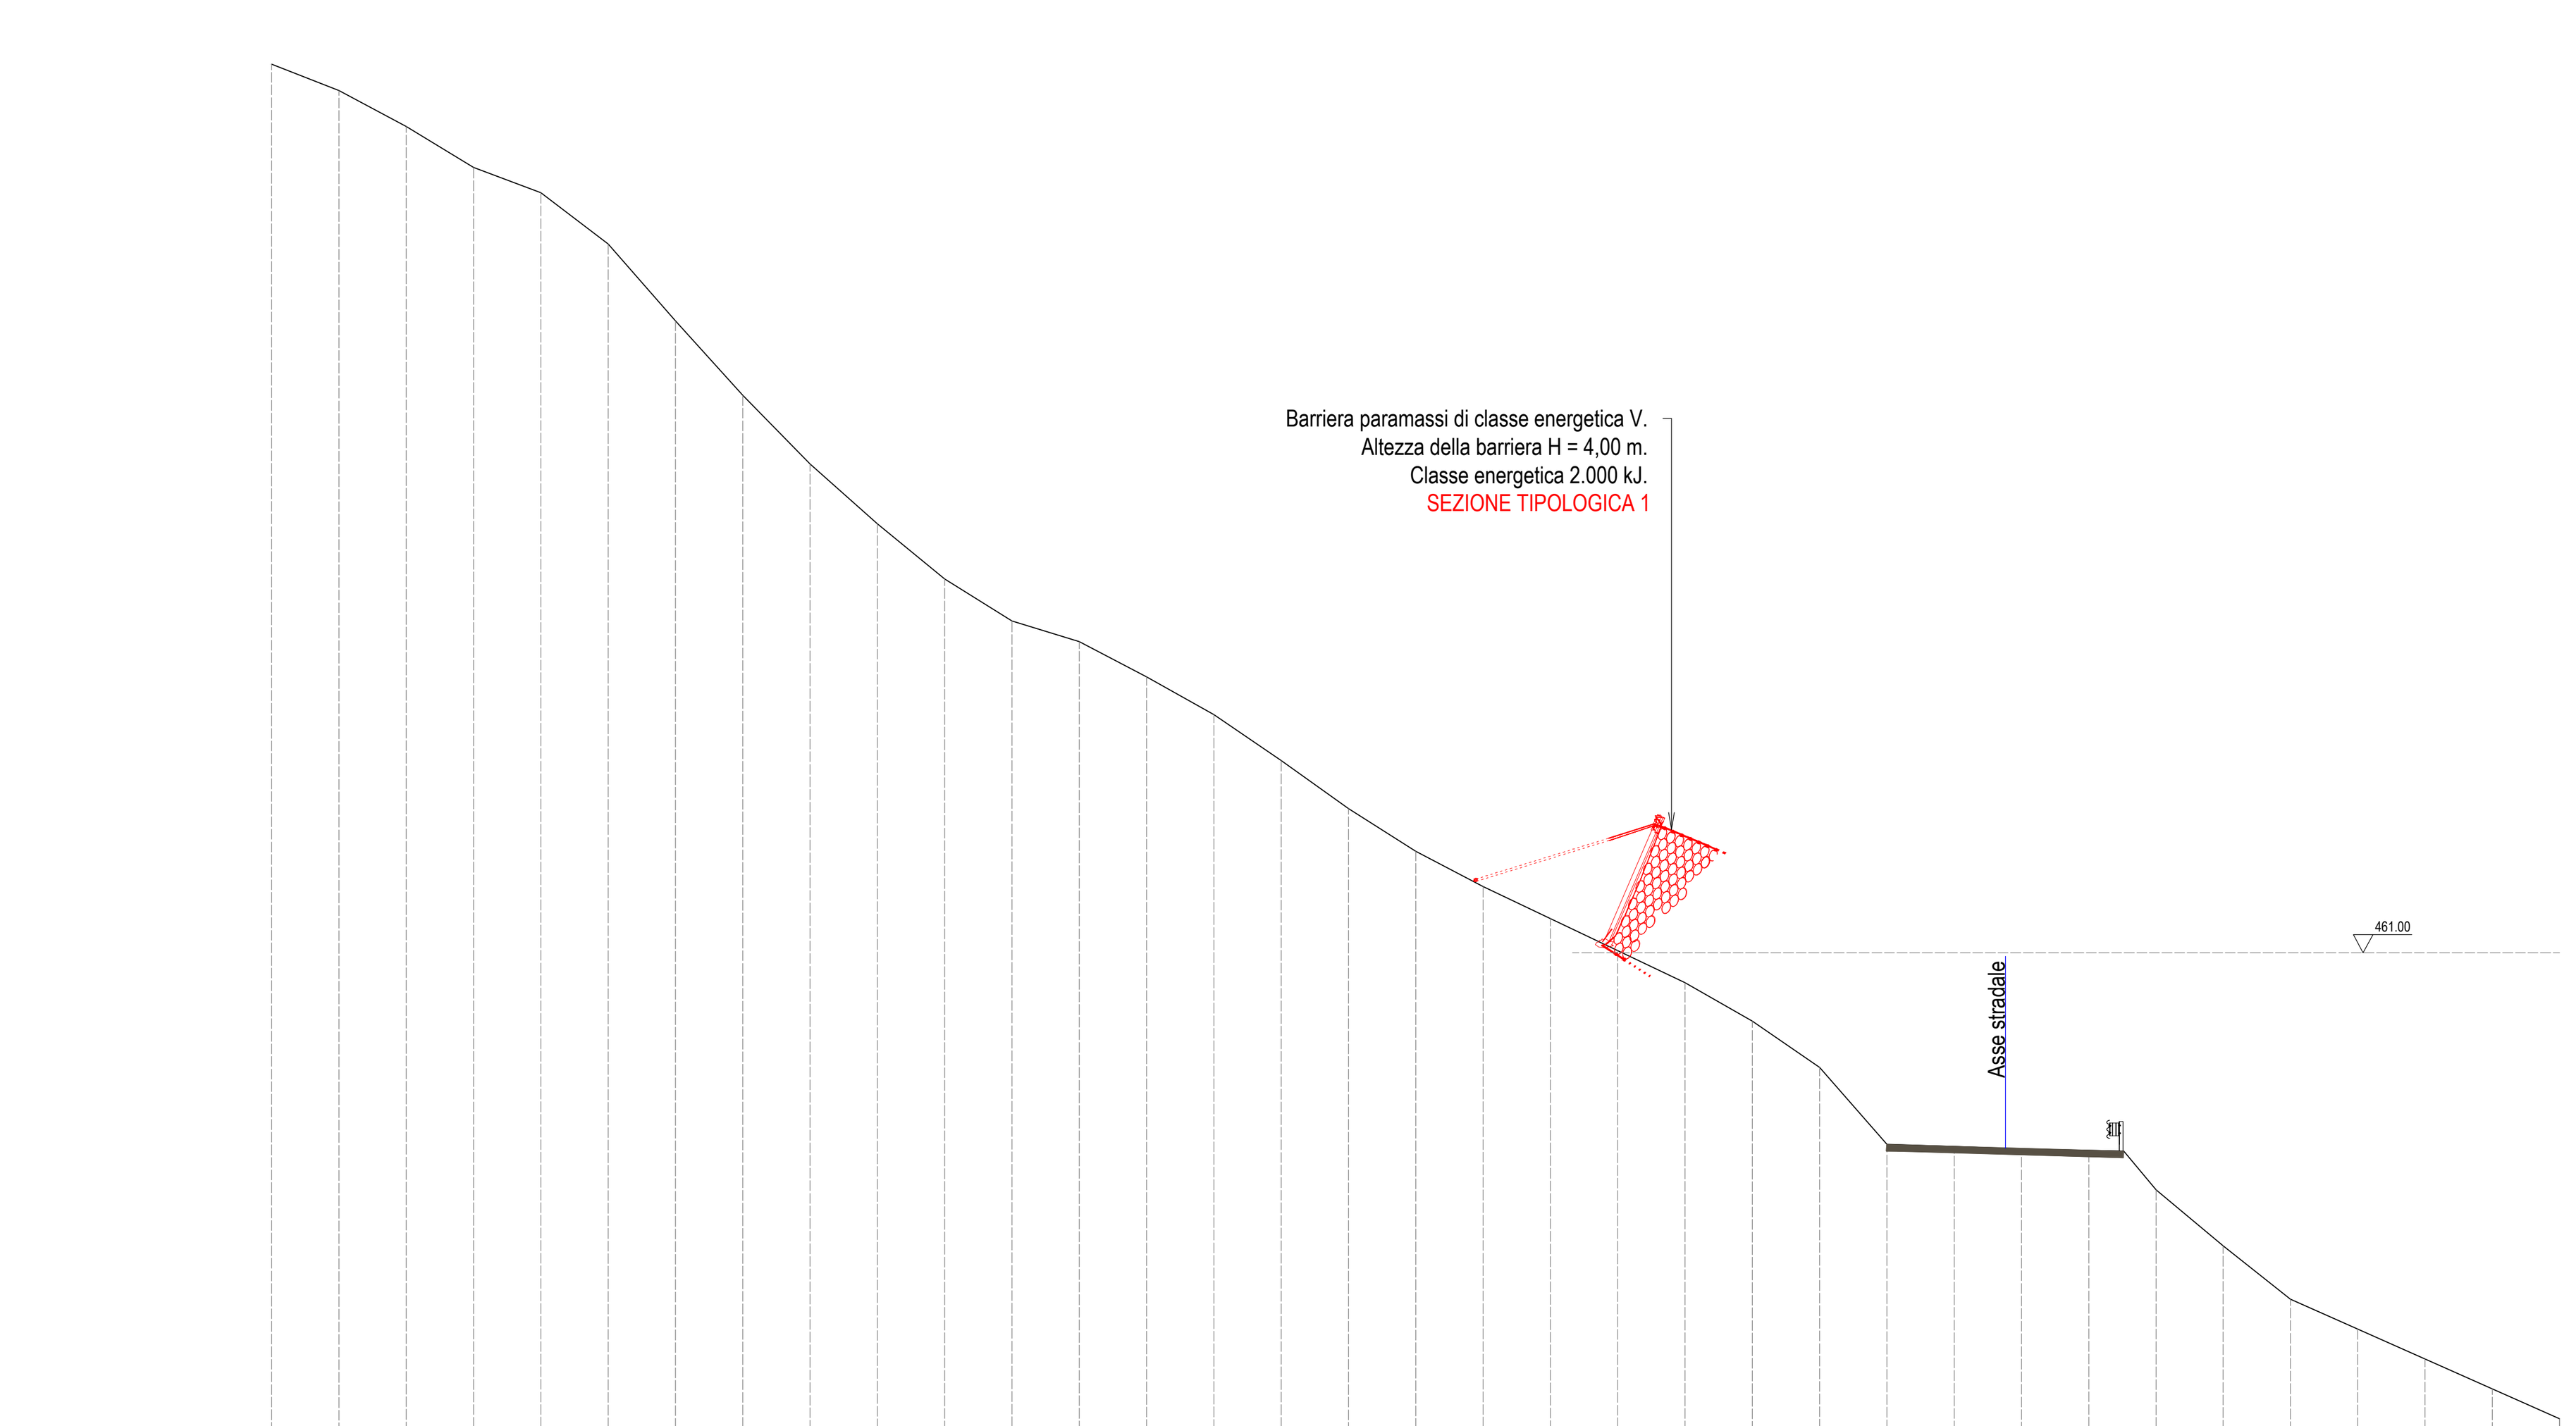

PROGRESSIVA	QUOTA	PARZIALE
-48.00	487.41	2.00
-46.00	486.63	2.00
-44.00	485.55	2.00
-42.00	484.33	2.00
-40.00	483.59	2.00
-38.00	482.06	2.00
-36.00	479.77	2.00
-34.00	477.57	2.00
-32.00	475.52	2.00
-30.00	473.74	2.00
-28.00	472.11	2.00
-26.00	470.86	2.00
-24.00	470.24	2.00
-22.00	469.19	2.00
-20.00	468.08	2.00
-18.00	466.71	2.00
-16.00	465.28	2.00
-14.00	464.01	2.00
-12.00	462.97	2.00
-10.00	462.01	2.00
-8.00	461.05	2.00
-6.00	460.11	2.00
-4.00	458.96	2.00
-2.00	457.59	2.00
0.00	455.31	2.00
2.00	455.24	2.00
4.00	455.17	2.00
6.00	455.10	2.00
8.00	453.95	2.00
10.00	452.28	2.00
12.00	450.70	2.00
14.00	449.81	2.00
16.00	448.92	2.00
18.00	448.03	2.00
20.00	447.14	

SEZIONE N.2

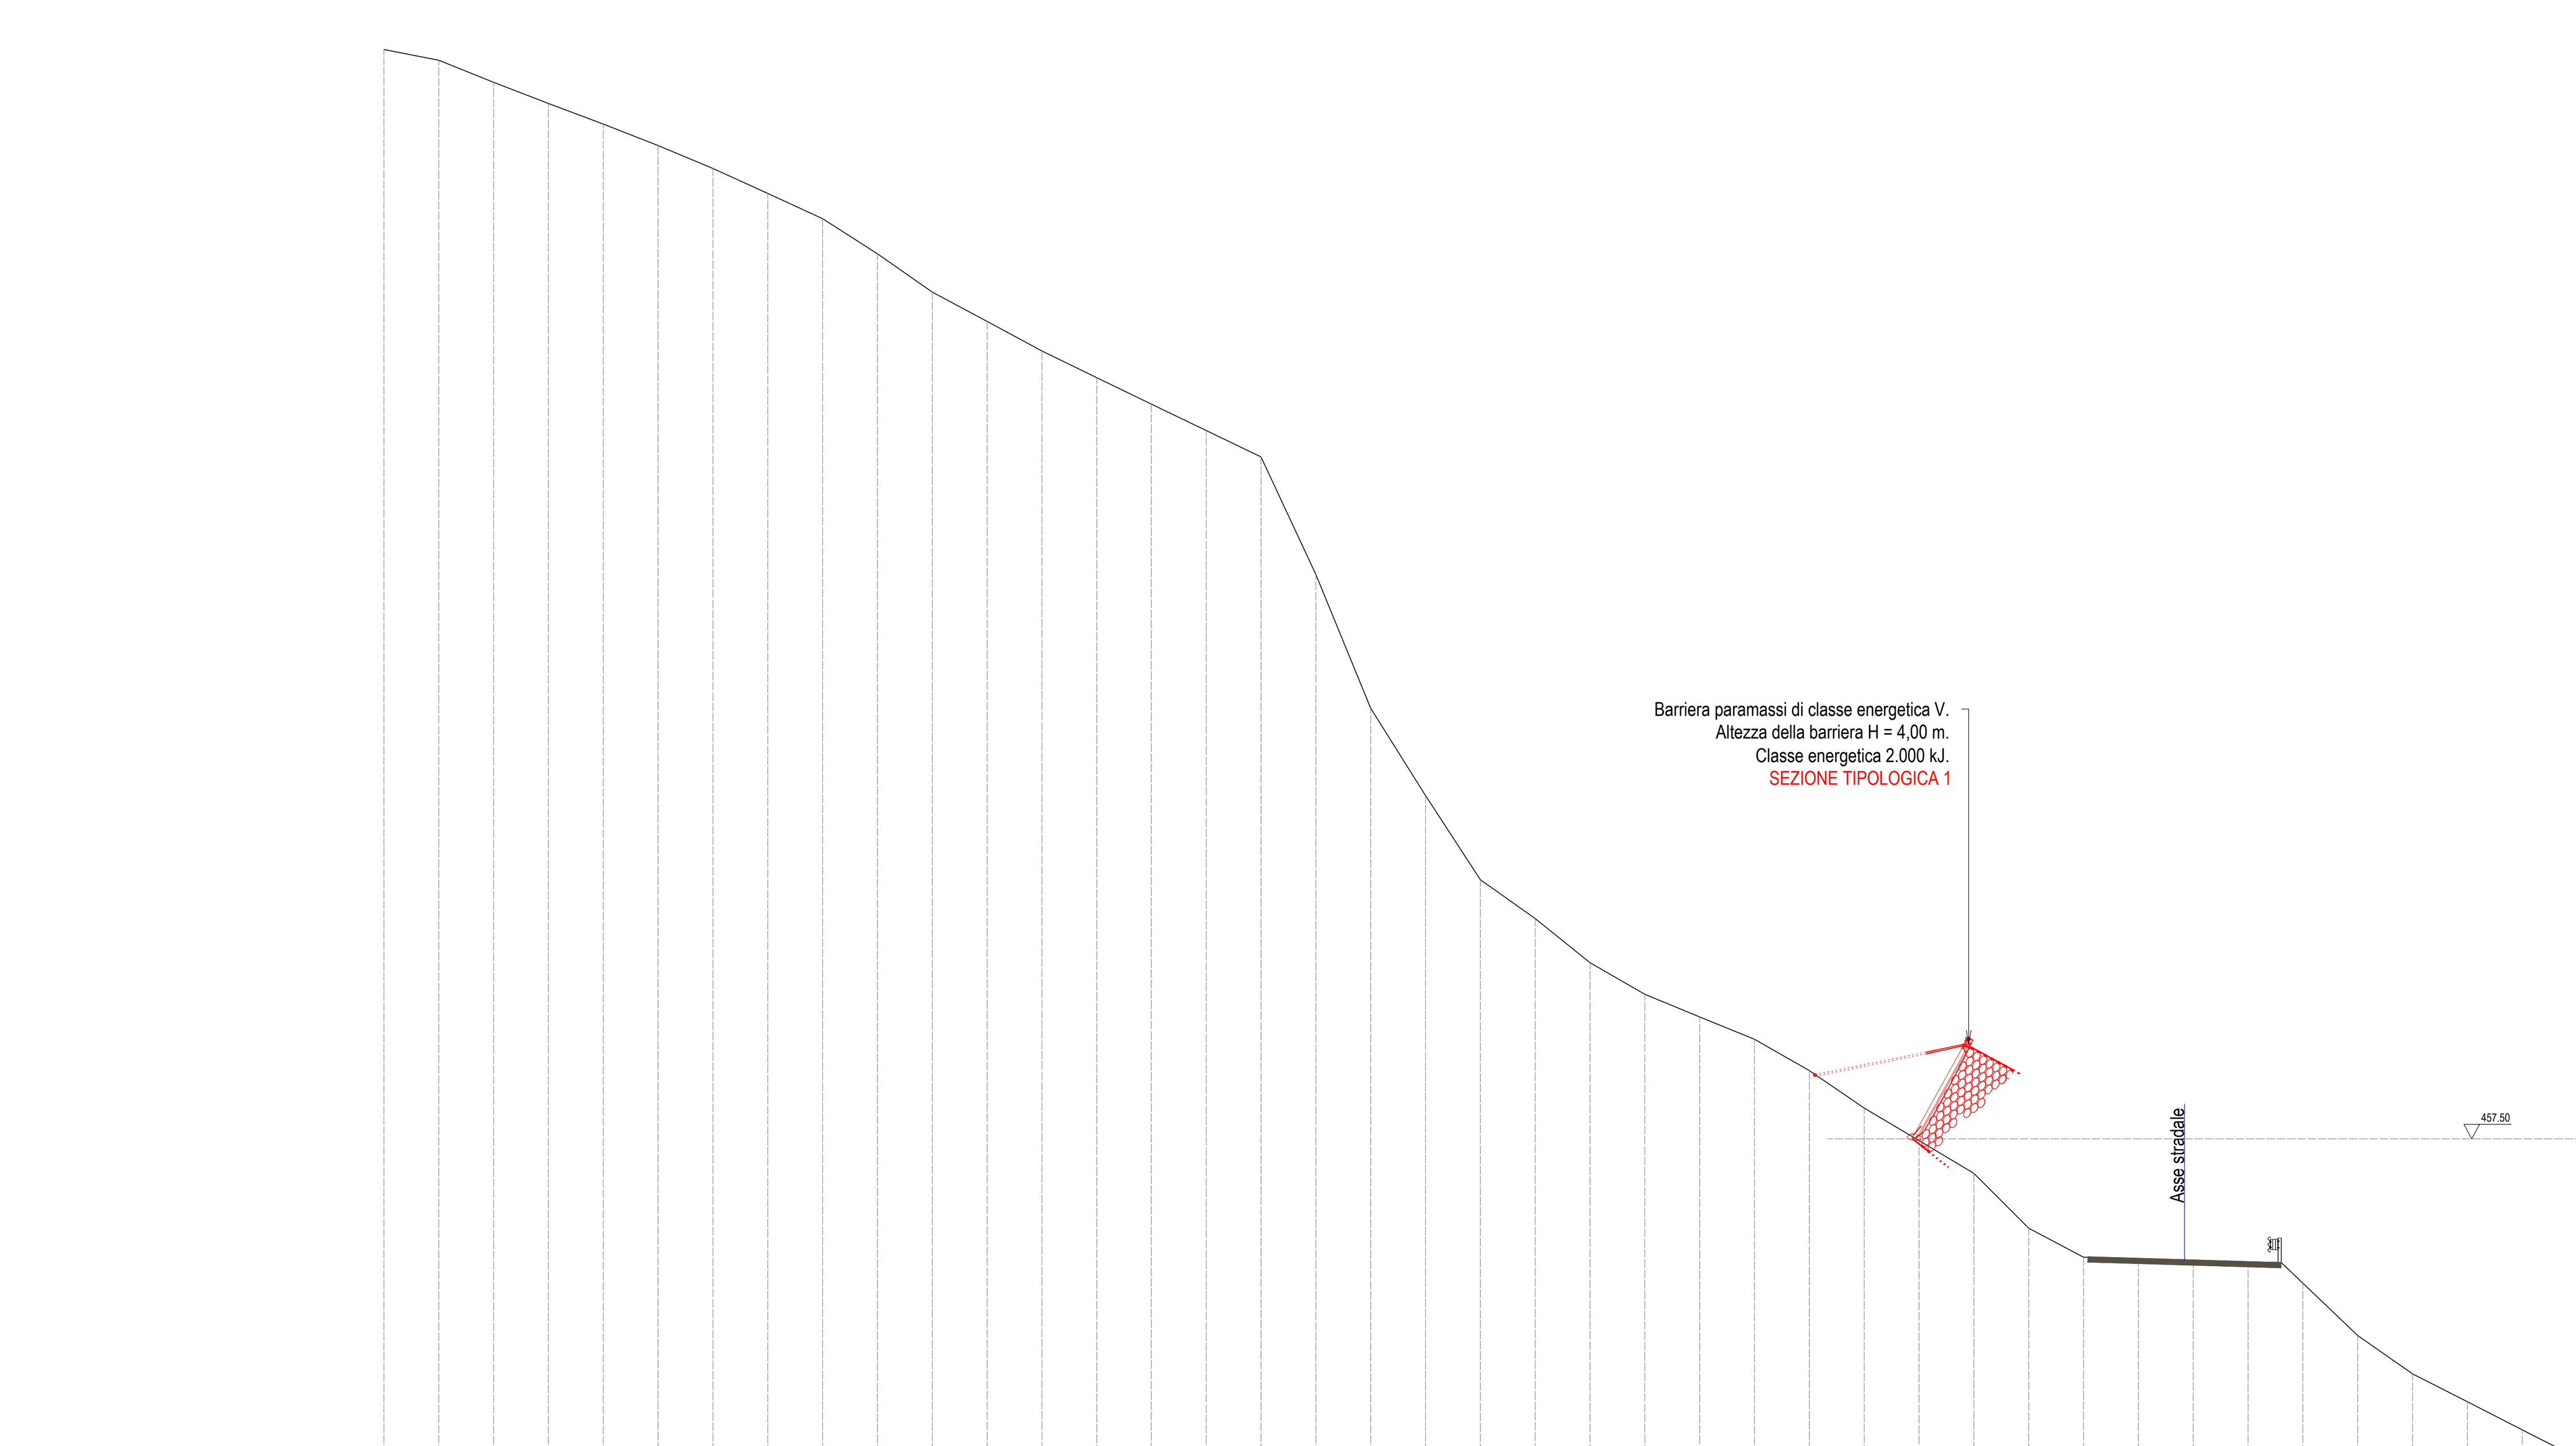

PROGRESSIVA	QUOTA	PARZIALE
-70.00		2.00
-68.00		2.00
-66.00		2.00
-64.00		2.00
-62.00	497.23	2.00
-60.00	496.83	2.00
-58.00	496.03	2.00
-56.00	495.26	2.00
-54.00	494.50	2.00
-52.00	493.72	2.00
-50.00	492.89	2.00
-48.00	491.97	2.00
-46.00	491.05	2.00
-44.00	489.77	2.00
-42.00	488.38	2.00
-40.00	487.31	2.00
-38.00	486.23	2.00
-36.00	485.26	2.00
-34.00	484.29	2.00
-32.00	483.33	2.00
-30.00	482.37	2.00
-28.00	478.08	2.00
-26.00	473.21	2.00
-24.00	470.02	2.00
-22.00	466.96	2.00
-20.00	465.54	2.00
-18.00	463.92	2.00
-16.00	462.77	2.00
-14.00	461.95	2.00
-12.00	461.13	2.00
-10.00	459.99	2.00
-8.00	458.63	2.00
-6.00	457.43	2.00
-4.00	456.24	2.00
-2.00	454.25	2.00
-0.00	453.18	2.00
2.00	453.12	2.00
4.00	453.06	2.00
6.00	453.01	2.00
8.00	451.78	2.00
10.00	450.33	2.00
12.00	448.94	2.00
14.00	447.91	2.00
16.00	446.89	2.00
18.00	445.88	2.00
20.00	445.18	

AMMINISTRAZIONE PROVINCIALE DELL'AQUILA

SETTORE VIABILITA'
Via Saragat Loc. Campo di Pile, 67100 L'Aquila
DIRIGENTE DEL SETTORE Ing. Nicolino D'Amico

COESIONE ITALIA 21-27 ABRUZZO — ACCORDO PER LA COESIONE 2021-2027 — FSC Fondo per lo Sviluppo e la Coesione

Fondo di Sviluppo e Coesione 2021-2027 *Delibera CIPESS n. 15 del 23/04/2024 - Accordo per la Coesione Governo - Regione Abruzzo.* **INTERVENTI DI MESSA IN SICUREZZA E DI ADEGUAMENTO FUNZIONALE DELLE STRADE PROVINCIALI.**
CUP : F37H24000030001

I Progettisti :

BRANDI SOCIETÀ D'INGEGNERIA
(mandataria)
Ing. Roberto Brandi

TECNOSOIL ENGINEERING s.r.l.
(mandante)
Geol. Eustachio Pietromartire

GEOCART PROFESSIONAL SERVICE S.R.L.
(mandante)
Geom. Nicola Mantini

LIMES SOCIETA' COOPERATIVA
(mandante)
Archeol. Hermann Borghesi

STUDIO TECNICO ING. TARABORRELLI B.
(mandante)
Ing. Taraborrelli Bellafronte Angelo

STUDIO TECNICO AGRONOMICO DOTT. NICOLA TAVANO *(mandante)*
Dott. Nicola Tavano

"ORANGES & DI CARMINE ASSOCIATI"
(mandante)
Arch. Maurizio Oranges

SGAI S.R.L. di E. Forlani & C.
(ausiliaria)
Ing. Andrea Forlani

Il Responsabile del Progetto:
Ing. Ghizzoni Angela

Approvazioni:

PROGETTO ESECUTIVO (D.Lgs. 36/2023 - All. I-7)

F - ELABORATI GRAFICI DI PROGETTO

SUB-INTERVENTO 3.4 - SP94 DEL TIRINO

Tavola/Allegato	*F54*	**PLANIMETRIA E SEZIONI DI PROGETTO KM.CA 9+100**		
Codice commessa	*T2502*	*Data di emissione* Dicembre 2025	*Rev* 01	*Scala* varie — *Formato* dwg
Codice elaborato	*GR54*	*Redatto* Brandi S.R.L.	*Controllato* Pietromartire L.	*Approvato* Brandi R.

Data	Operatore	Descrizione
Dicembre 2025	Brandi R.	Revisione
Novembre 2025	Brandi R.	Emissione Progetto Esecutivo