AMMINISTRAZIONE PROVINCIALE DELL'AQUILA

SETTORE VIABILITA'

Via Saragat Loc. Campo di Pile, 67100 L'Aquila

DIRIGENTE DEL SETTORE Ing. Nicolino D'Amico

COESIONE ITALIA 21-27 ABRUZZO

ACCORDO PER LA COESIONE 2021–2027

FSC Fondo per lo Sviluppo e la Coesione

Fondo di Sviluppo e Coesione 2021-2027 *Delibera CIPESS n. 15 del 23/04/2024 - Accordo per la Coesione Governo - Regione Abruzzo.* **INTERVENTI DI MESSA IN SICUREZZA E DI ADEGUAMENTO FUNZIONALE DELLE STRADE PROVINCIALI.**

CUP : F37H24000030001

I Progettisti :

BRANDI SOCIETÀ D'INGEGNERIA
(mandataria)
Ing. Roberto Brandi

INGEGNERIA GEOLOGIA AMBIENTE TECNOSOIL ENGINEERING s.r.l.
(mandante)
Geol. Eustachio Pietromartire

GEOCART PROFESSIONAL SERVICE S.R.L.
(mandante)
Geom. Nicola Mantini

LIMES SOCIETA' COOPERATIVA
(mandante)
Archeol. Hermann Borghesi

STUDIO TECNICO ING. TARABORRELLI B.
(mandante)
Ing. Taraborrelli Bellafronte Angelo

STUDIO TECNICO AGRONOMICO DOTT. NICOLA TAVANO *(mandante)*
Dott. Nicola Tavano

"ORANGES & DI CARMINE ASSOCIATI"
(mandante)
Arch. Maurizio Oranges

SGAI S.R.L. di E. Forlani & C.
(ausiliaria)
Ing. Andrea Forlani

Il Responsabile del Progetto:
Ing. Ghizzoni Angela

Approvazioni:

PROGETTO ESECUTIVO (D.Lgs. 36/2023 - All. I-7)

F- ELABORATI GRAFICI DI PROGETTO

Sub-intervento 3.4 - SP94 del Tirino

Tavola/Allegato	*F55*	**ABACO DEI TOMBINI ESISTENTI E SVILUPPI DELLE BARRIERE STRADALI**			
Codice commessa	*T2502*	*Data di emissione* Dicembre 2025	*Rev* 01	*Scala* 1:500	*Formato* doc
Codice elaborato	*GR55*	*Redatto* Brandi S.R.L.	*Controllato* Pietromartire L.	*Approvato* Brandi R.	

Data	*Operatore*	*Descrizione*
Dicembre 2025	Brandi R.	Revisione
Novembre 2025	Brandi R.	Emissione Progetto Esecutivo


ATTRAVERSAMENTO T1

Scala 1:500



LEGENDA

Rifacimento pavimentazione stradale (tappetino) mq 751,00

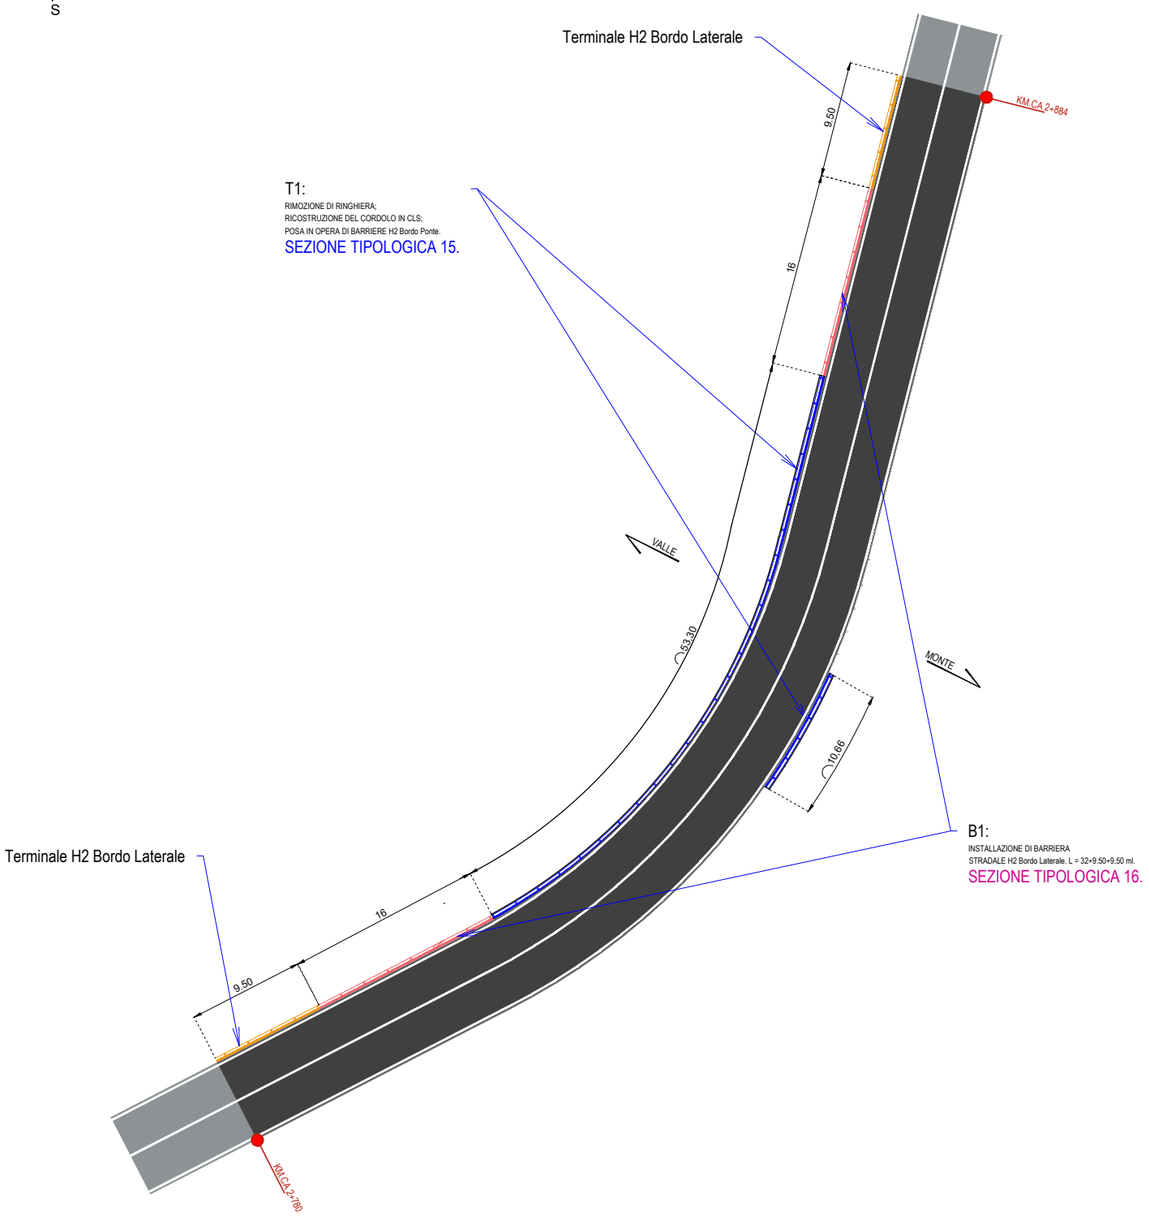


ATTRAVERSAMENTO T2

Scala 1:500




LEGENDA

Rifacimento pavimentazione stradale (tappetino) mq 748,00

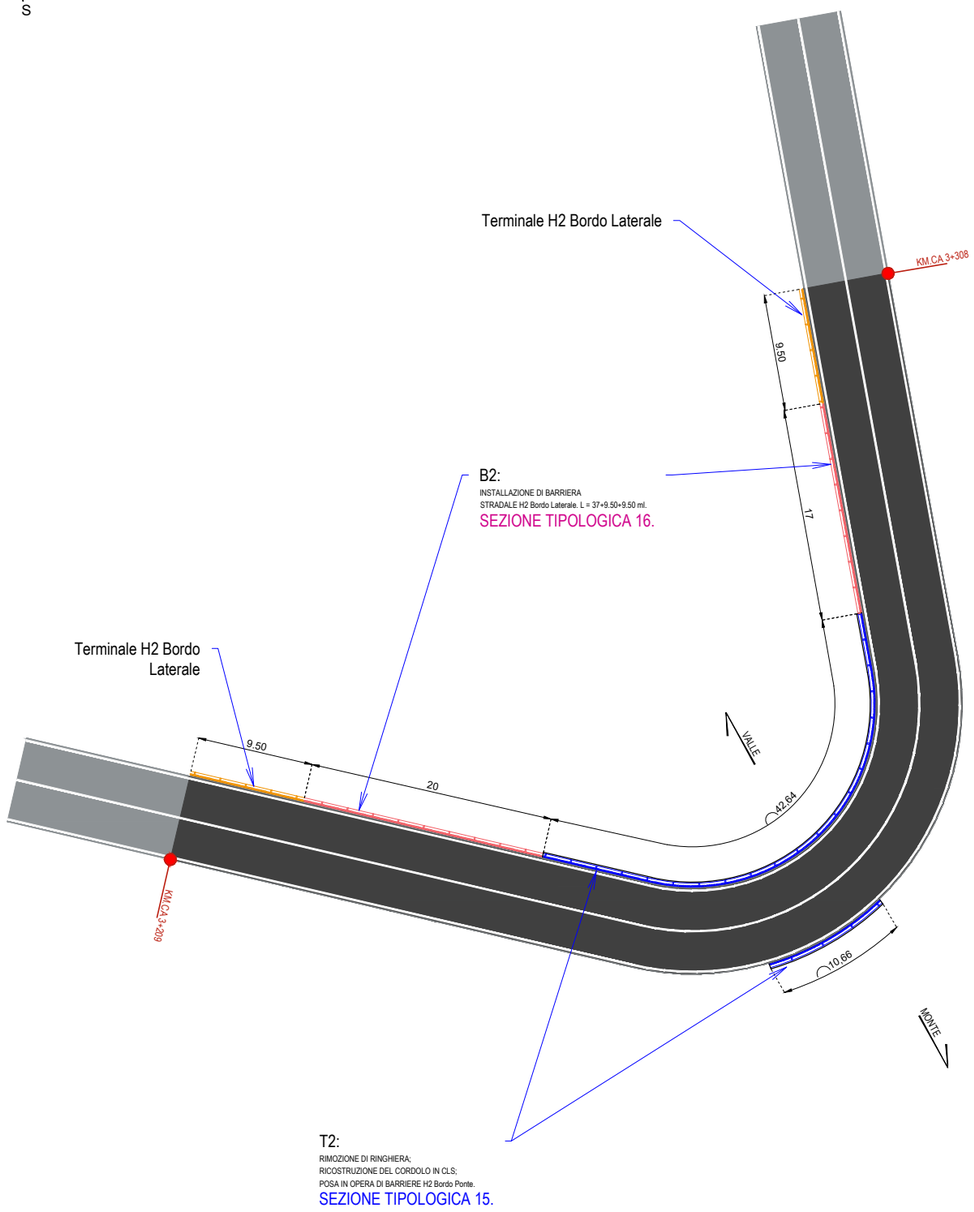

ATTRAVERSAMENTO T3

Scala 1:500

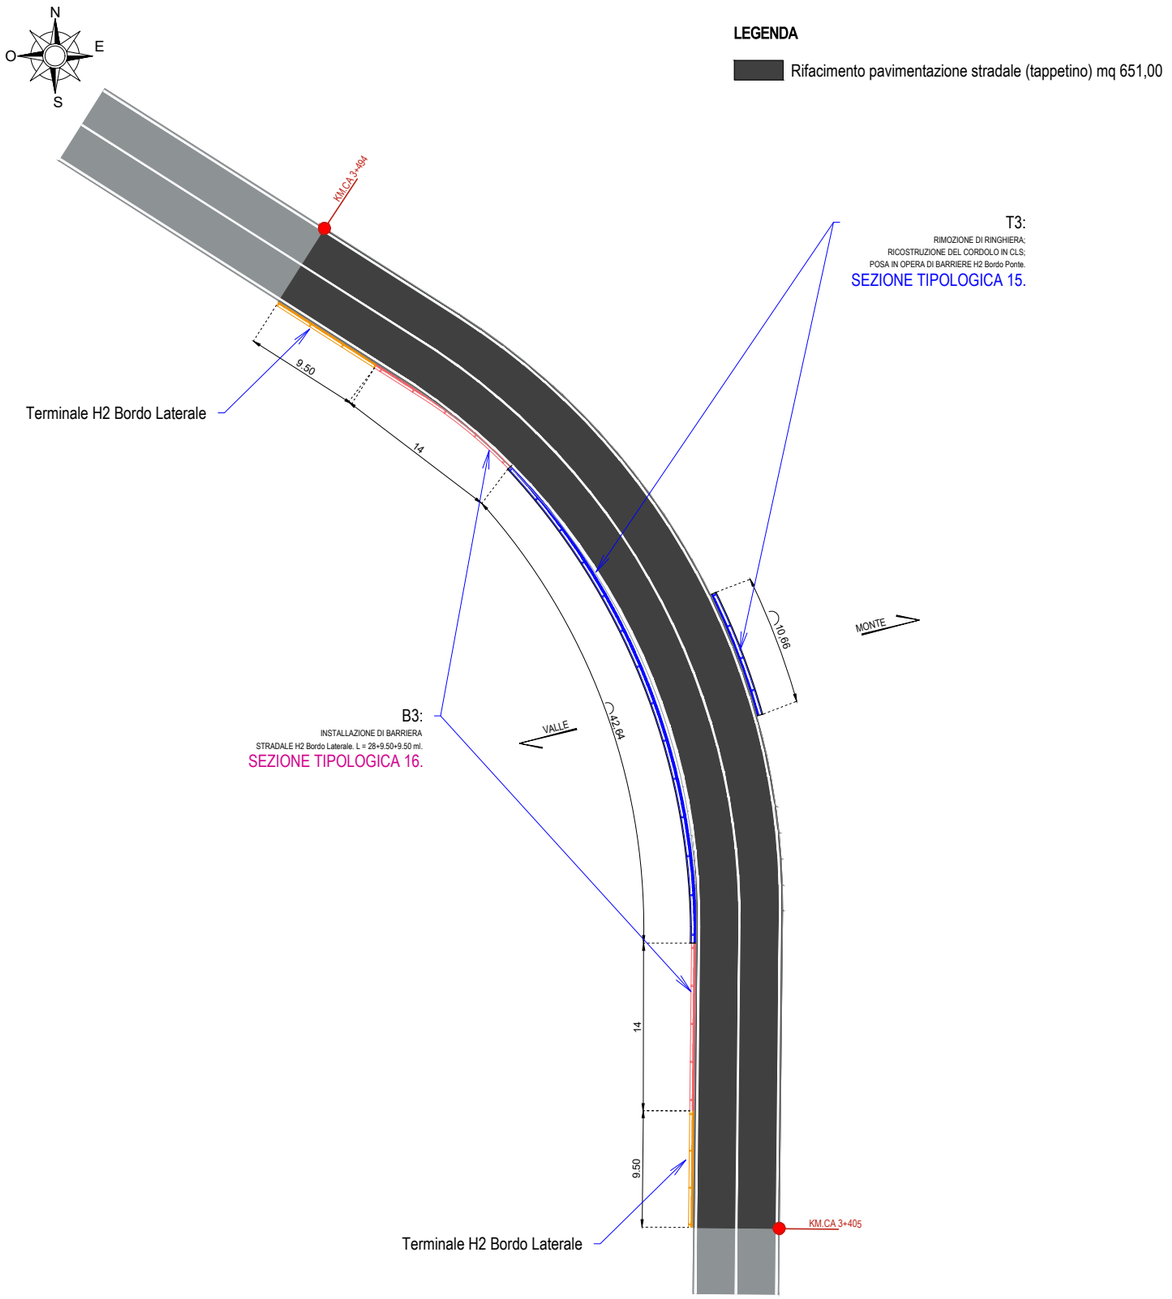

LEGENDA


Rifacimento pavimentazione stradale (tappetino) mq 651,00

T3:
RIMOZIONE DI RINGHIERA;
RICOSTRUZIONE DEL CORDOLO IN CLS;
POSA IN OPERA DI BARRIERE H2 Bordo Ponte.
SEZIONE TIPOLOGICA 15.

B3:
INSTALLAZIONE DI BARRIERA
STRADALE H2 Bordo Laterale. L = 28+9.50+9.50 ml.
SEZIONE TIPOLOGICA 16.

ATTRAVERSAMENTO T4

Scala 1:500

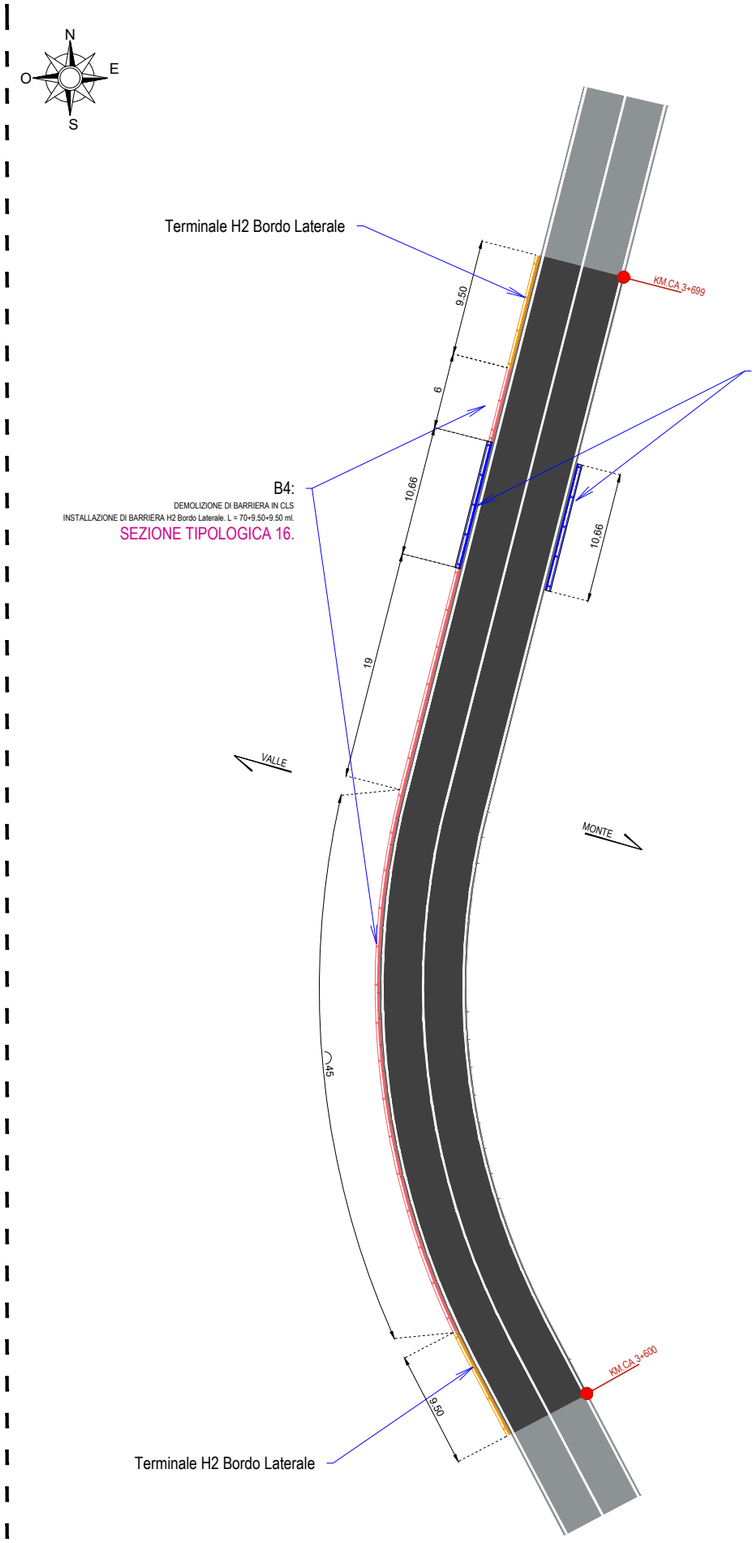

LEGENDA

Rifacimento pavimentazione stradale (tappetino) mq 680,00

T4:
RIMOZIONE DI RINGHIERA;
RICOSTRUZIONE DEL CORDOLO IN CLS;
POSA IN OPERA DI BARRIERE H2 Bordo Ponte.
SEZIONE TIPOLOGICA 15.

B4:
DEMOLIZIONE DI BARRIERA IN CLS
INSTALLAZIONE DI BARRIERA H2 Bordo Laterale. L = 70+9.50+9.50 ml.
SEZIONE TIPOLOGICA 16.


ATTRAVERSAMENTO T5

Scala 1:500



LEGENDA

Rifacimento pavimentazione stradale (tappetino) mq 603,00

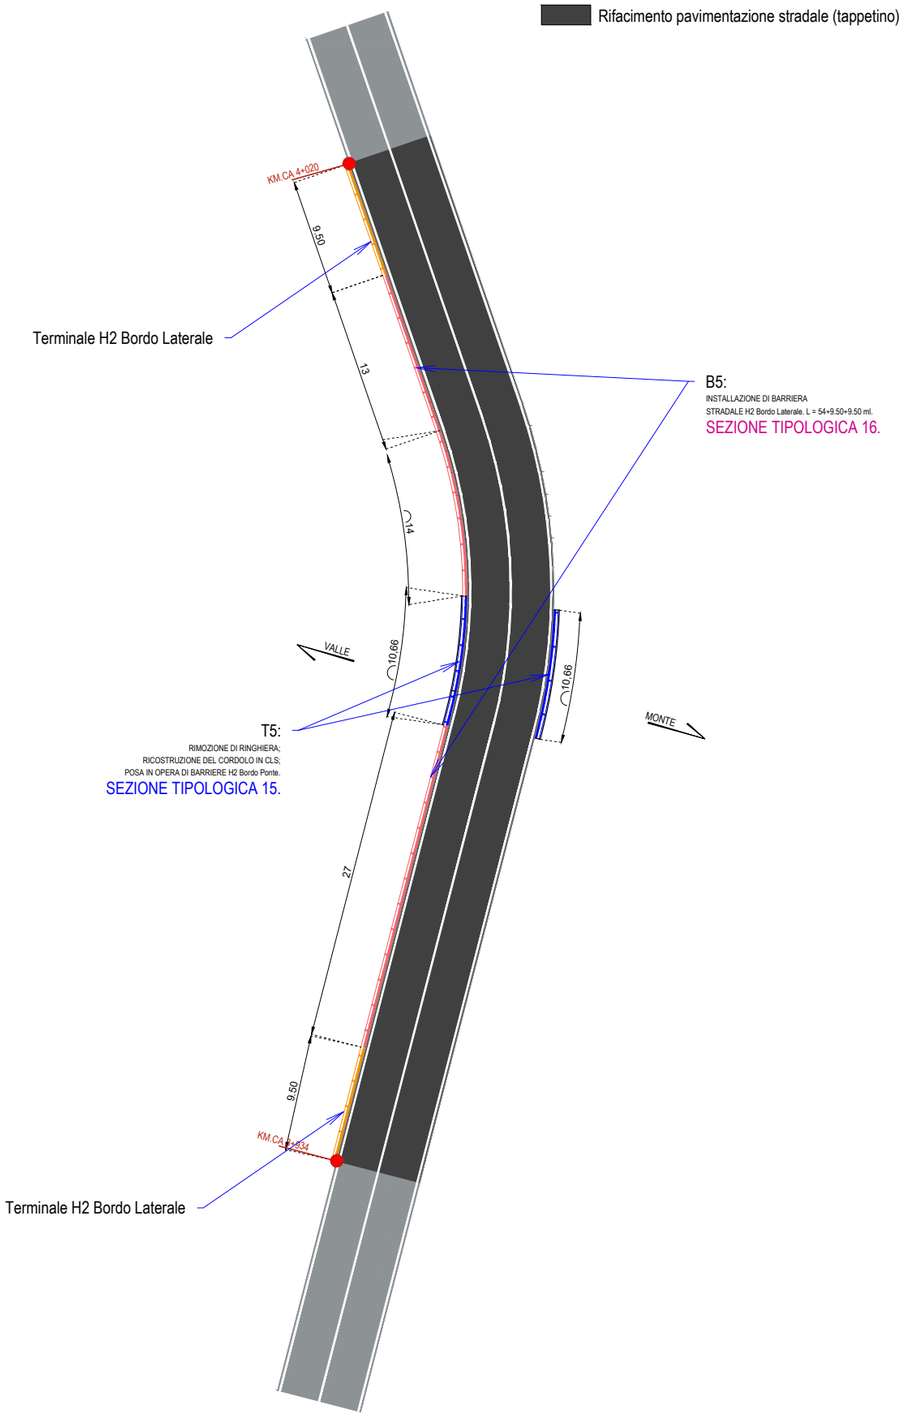

B5:
INSTALLAZIONE DI BARRIERA
STRADALE H2 Bordo Laterale. L = 54+9.50+9.50 ml.
SEZIONE TIPOLOGICA 16.

T5:
RIMOZIONE DI RINGHIERA;
RICOSTRUZIONE DEL CORDOLO IN CLS;
POSA IN OPERA DI BARRIERE H2 Bordo Ponte.
SEZIONE TIPOLOGICA 15.


ATTRAVERSAMENTO T6

Scala 1:500



LEGENDA

Rifacimento pavimentazione stradale (tappetino) mq 637,00

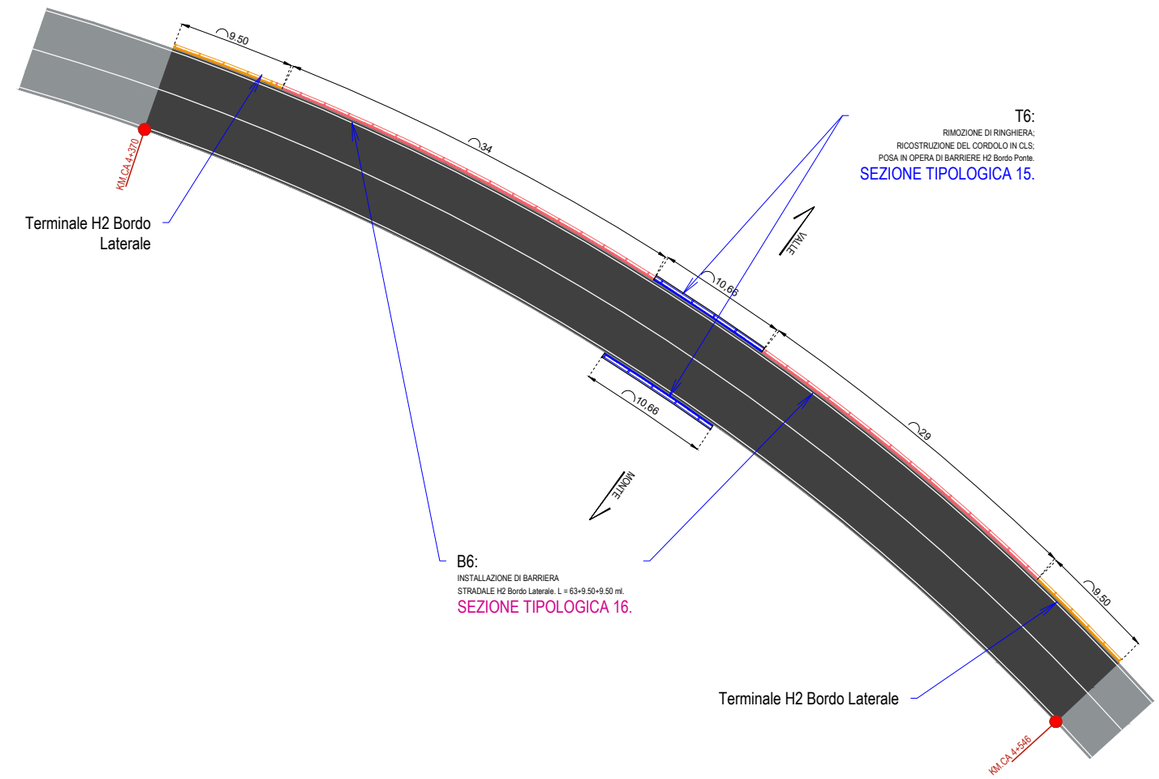

T6:
RIMOZIONE DI RINGHIERA;
RICOSTRUZIONE DEL CORDOLO IN CLS;
POSA IN OPERA DI BARRIERE H2 Bordo Ponte.
SEZIONE TIPOLOGICA 15.


B6:
INSTALLAZIONE DI BARRIERA
STRADALE H2 Bordo Laterale. L = 63+9.50+9.50 ml.
SEZIONE TIPOLOGICA 16.


ATTRAVERSAMENTO T7

Scala 1:500

LEGENDA

Rifacimento pavimentazione stradale (tappetino) mq 663,00

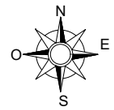

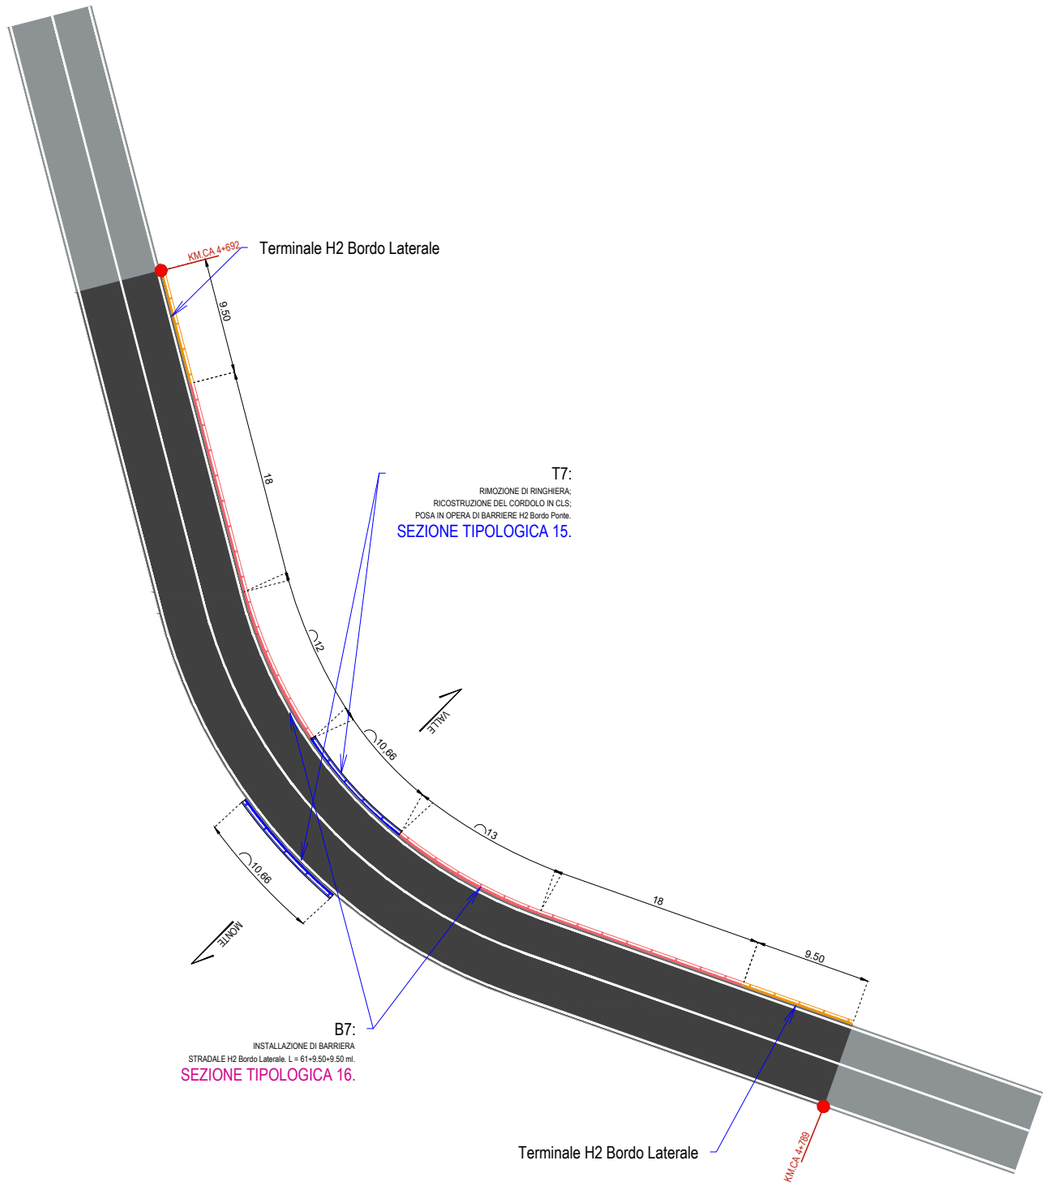



ATTRAVERSAMENTO T8

Scala 1:500

LEGENDA

Rifacimento pavimentazione stradale (tappetino) mq 603,00

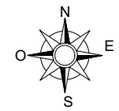

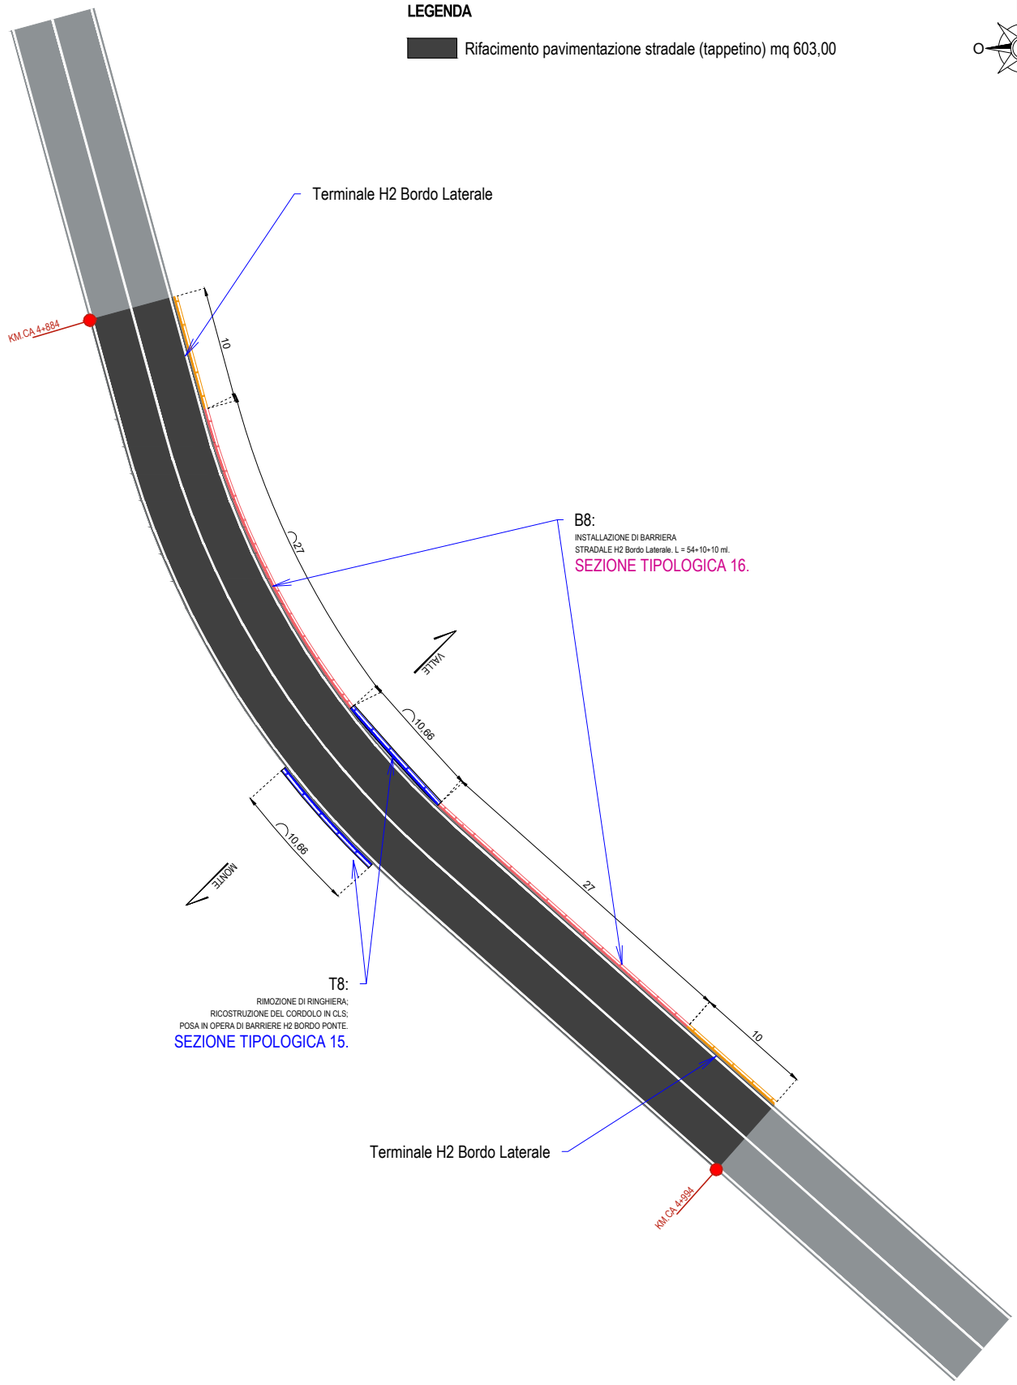


ATTRAVERSAMENTO T9-T10

Scala 1:500



LEGENDA

Rifacimento pavimentazione stradale (tappetino) mq 1174,00

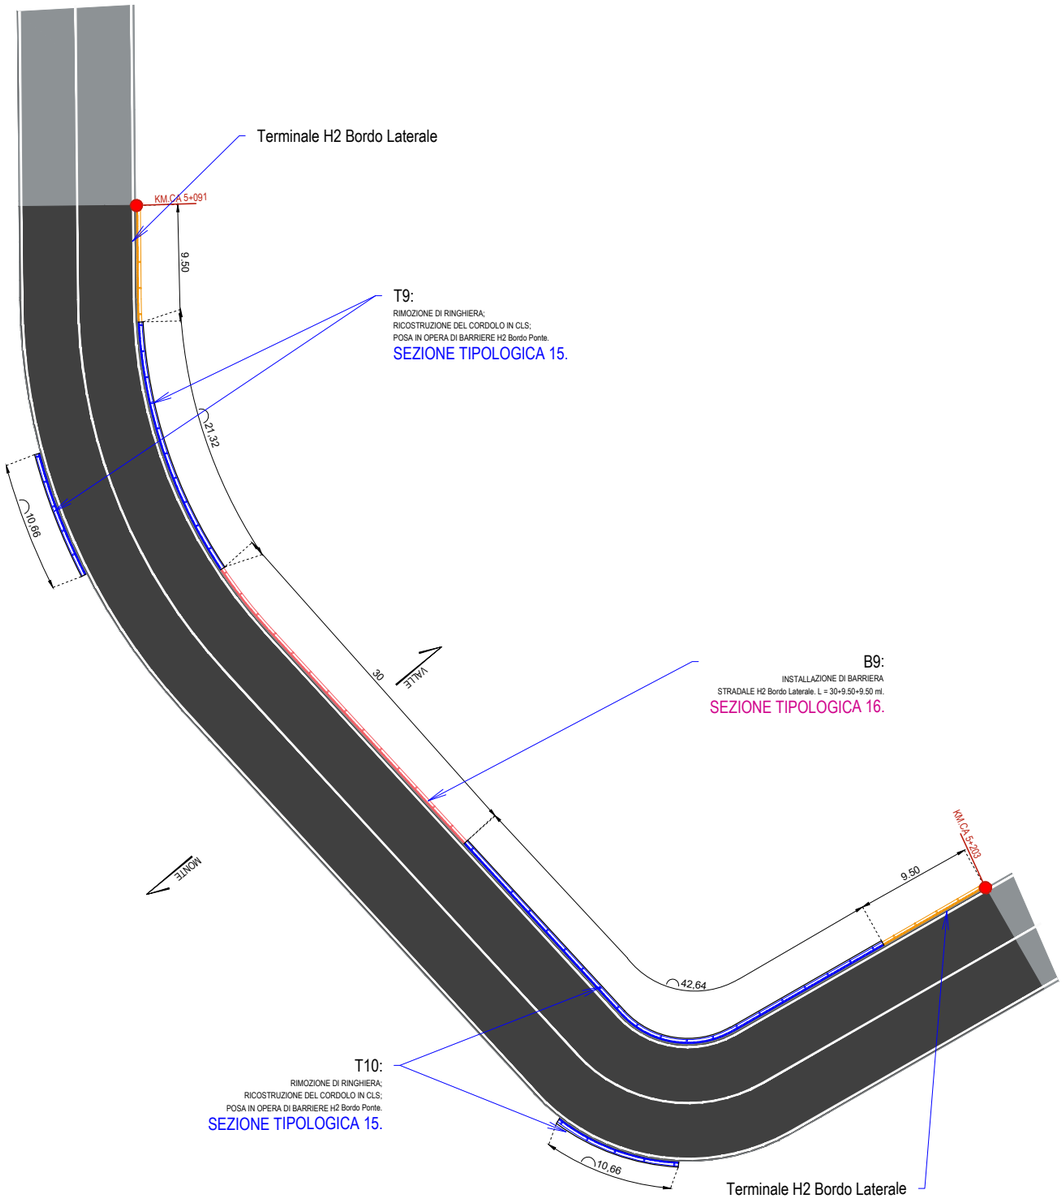


ATTRAVERSAMENTO T11

Scala 1:500



LEGENDA

Rifacimento pavimentazione stradale (tappetino) mq 1111,00

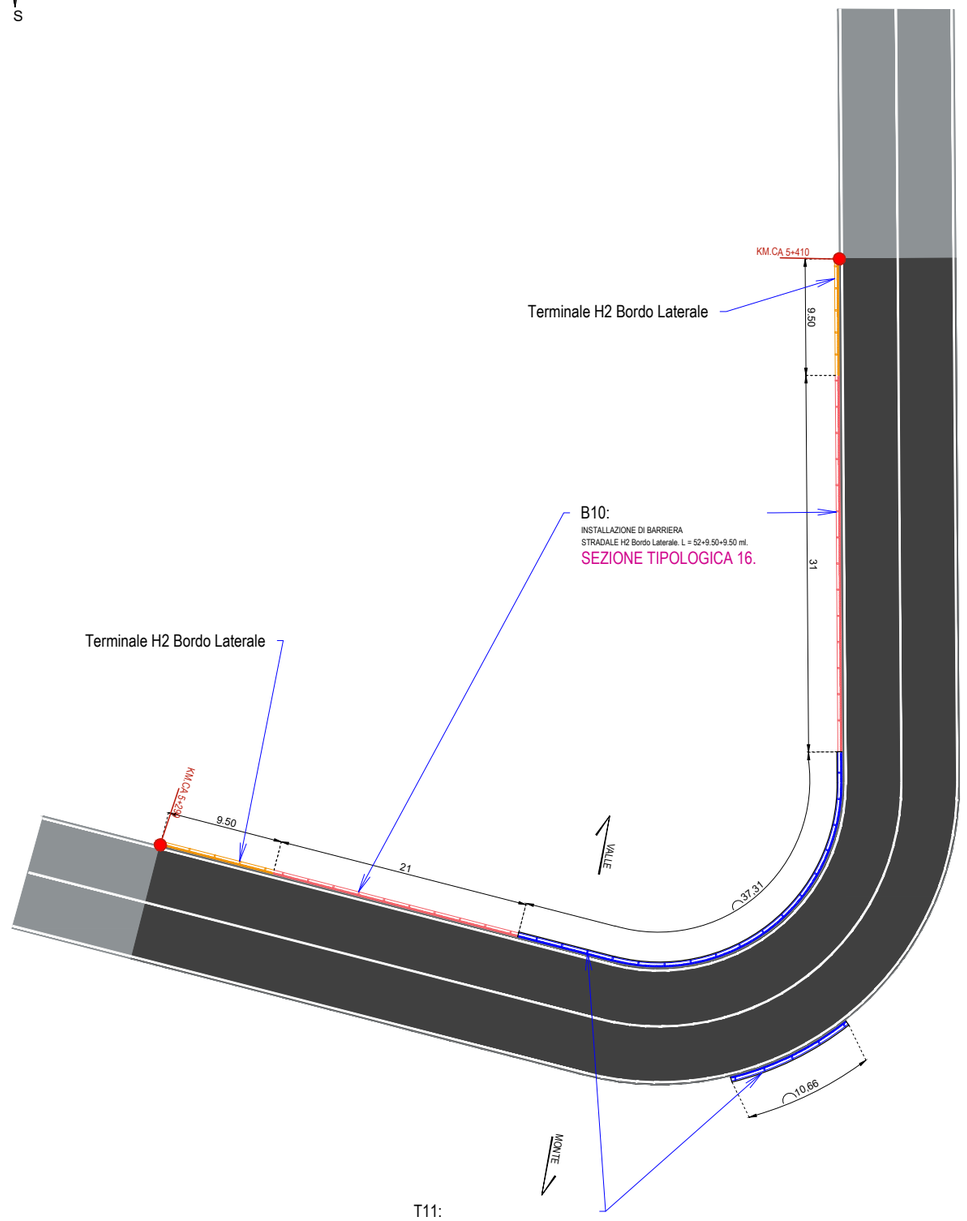


ATTRAVERSAMENTO T12

Scala 1:500

LEGENDA

Rifacimento pavimentazione stradale (tappetino) mq 760,00

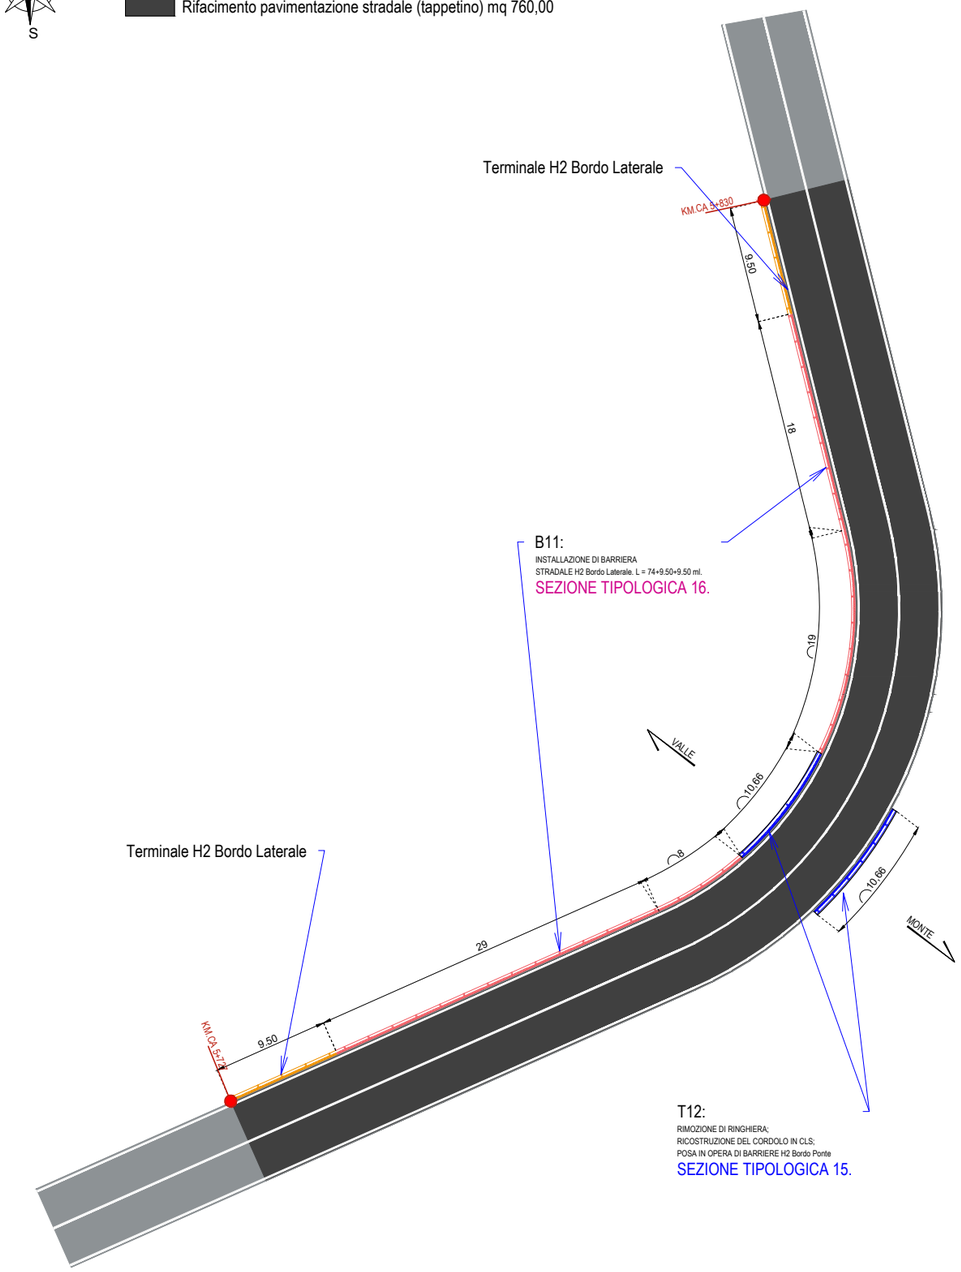

B11:
INSTALLAZIONE DI BARRIERA
STRADALE H2 Bordo Laterale. L = 74+9.50+9.50 ml.
SEZIONE TIPOLOGICA 16.

T12:
RIMOZIONE DI RINGHIERA;
RICOSTRUZIONE DEL CORDOLO IN CLS;
POSA IN OPERA DI BARRIERE H2 Bordo Ponte
SEZIONE TIPOLOGICA 15.