
PLANIMETRIA DI PROGETTO

Scala 1:1.000

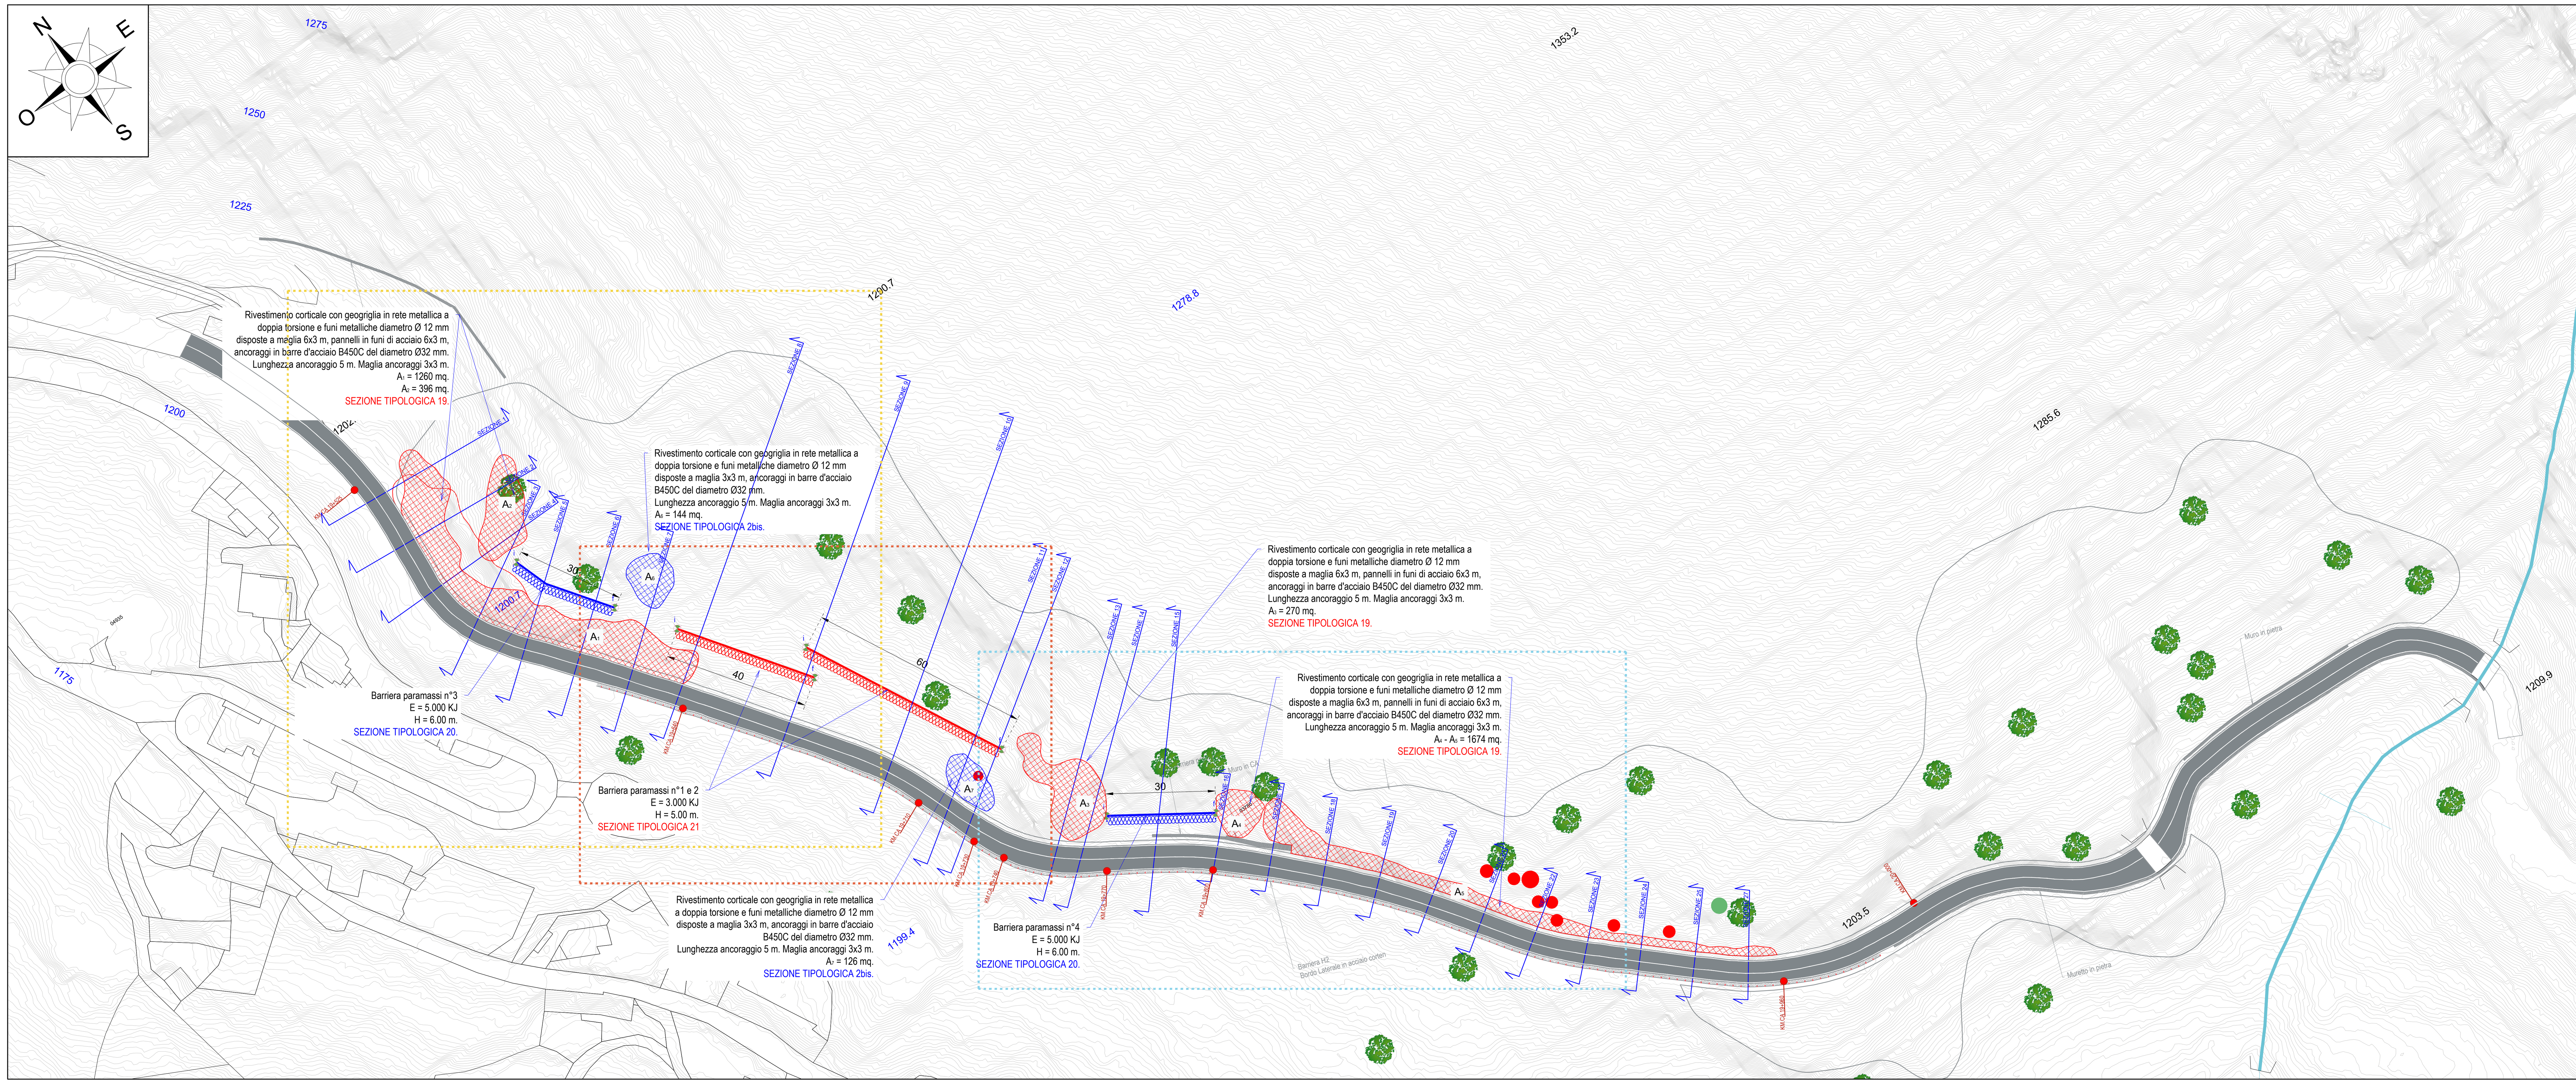

LEGENDA

- Rivestimento corticale con geogriglia in rete metallica a doppia torsione e funi metalliche diametro Ø 12 mm disposte a maglia 6x3 m, pannelli in funi di acciaio 6x3 m, ancoraggi in barre d'acciaio B450C del diametro Ø32 mm. Lunghezza ancoraggio 5 m. Maglia ancoraggi 3x3 m.
- Rivestimento corticale con geogriglia in rete metallica a doppia torsione e funi metalliche diametro Ø 12 mm disposte a maglia 6x3 m, pannelli in funi di acciaio 6x3 m, ancoraggi in barre d'acciaio B450C del diametro Ø32 mm. Lunghezza ancoraggio 5 m. Maglia ancoraggi 3x3 m.
- Barriere paramassi a dissipazione energetica di classe energetica VI. Fondazione con micropali diametro 88,9/10 mm, H 5 ml.
- Barriere paramassi a dissipazione energetica di classe energetica VIII. Fondazione con micropali diametro 88,9/10 mm, H 6 ml.
- Disgaggi puntuali.

TABELLA COORDINATE BARRIERE PARAMASSI (Sistema di rif. Roma 40 - Monte M.)				
INTERVENTO	Coord. punto inizio		Coord. punto fine	
BARRIERA 1	4641506.5981 Nord	2417141.04 Est	4641480.7998 Nord	2417155.7691 Est
BARRIERA 2	4641466.2031 Nord	2417166.3516 Est	4641387.7007 Nord	2417219.6625 Est
BARRIERA 3	4641441.5726 Nord	2417192.1565 Est	4641396.607 Nord	2417215.1151 Est
BARRIERA 4	4641356.2412 Nord	2417232.435 Est	4641339.5009 Nord	2417257.3608 Est

CARATTERISTICHE MICROPALI


Armatura in acciaio S355 con diamentro 88,9/10 mm. Lunghezza 6 ml.
Diametro perforazione 150 mm

CARATTERISTICHE ANCORAGGI LATERALI

Ancoraggi in fune di acciaio Ø 20. Lunghezza 5 ml.
Diametro perforazione 50 mm.

PROSPETTI PANORAMICI DEGLI INTERVENTI (fuori scala)

AREA 1

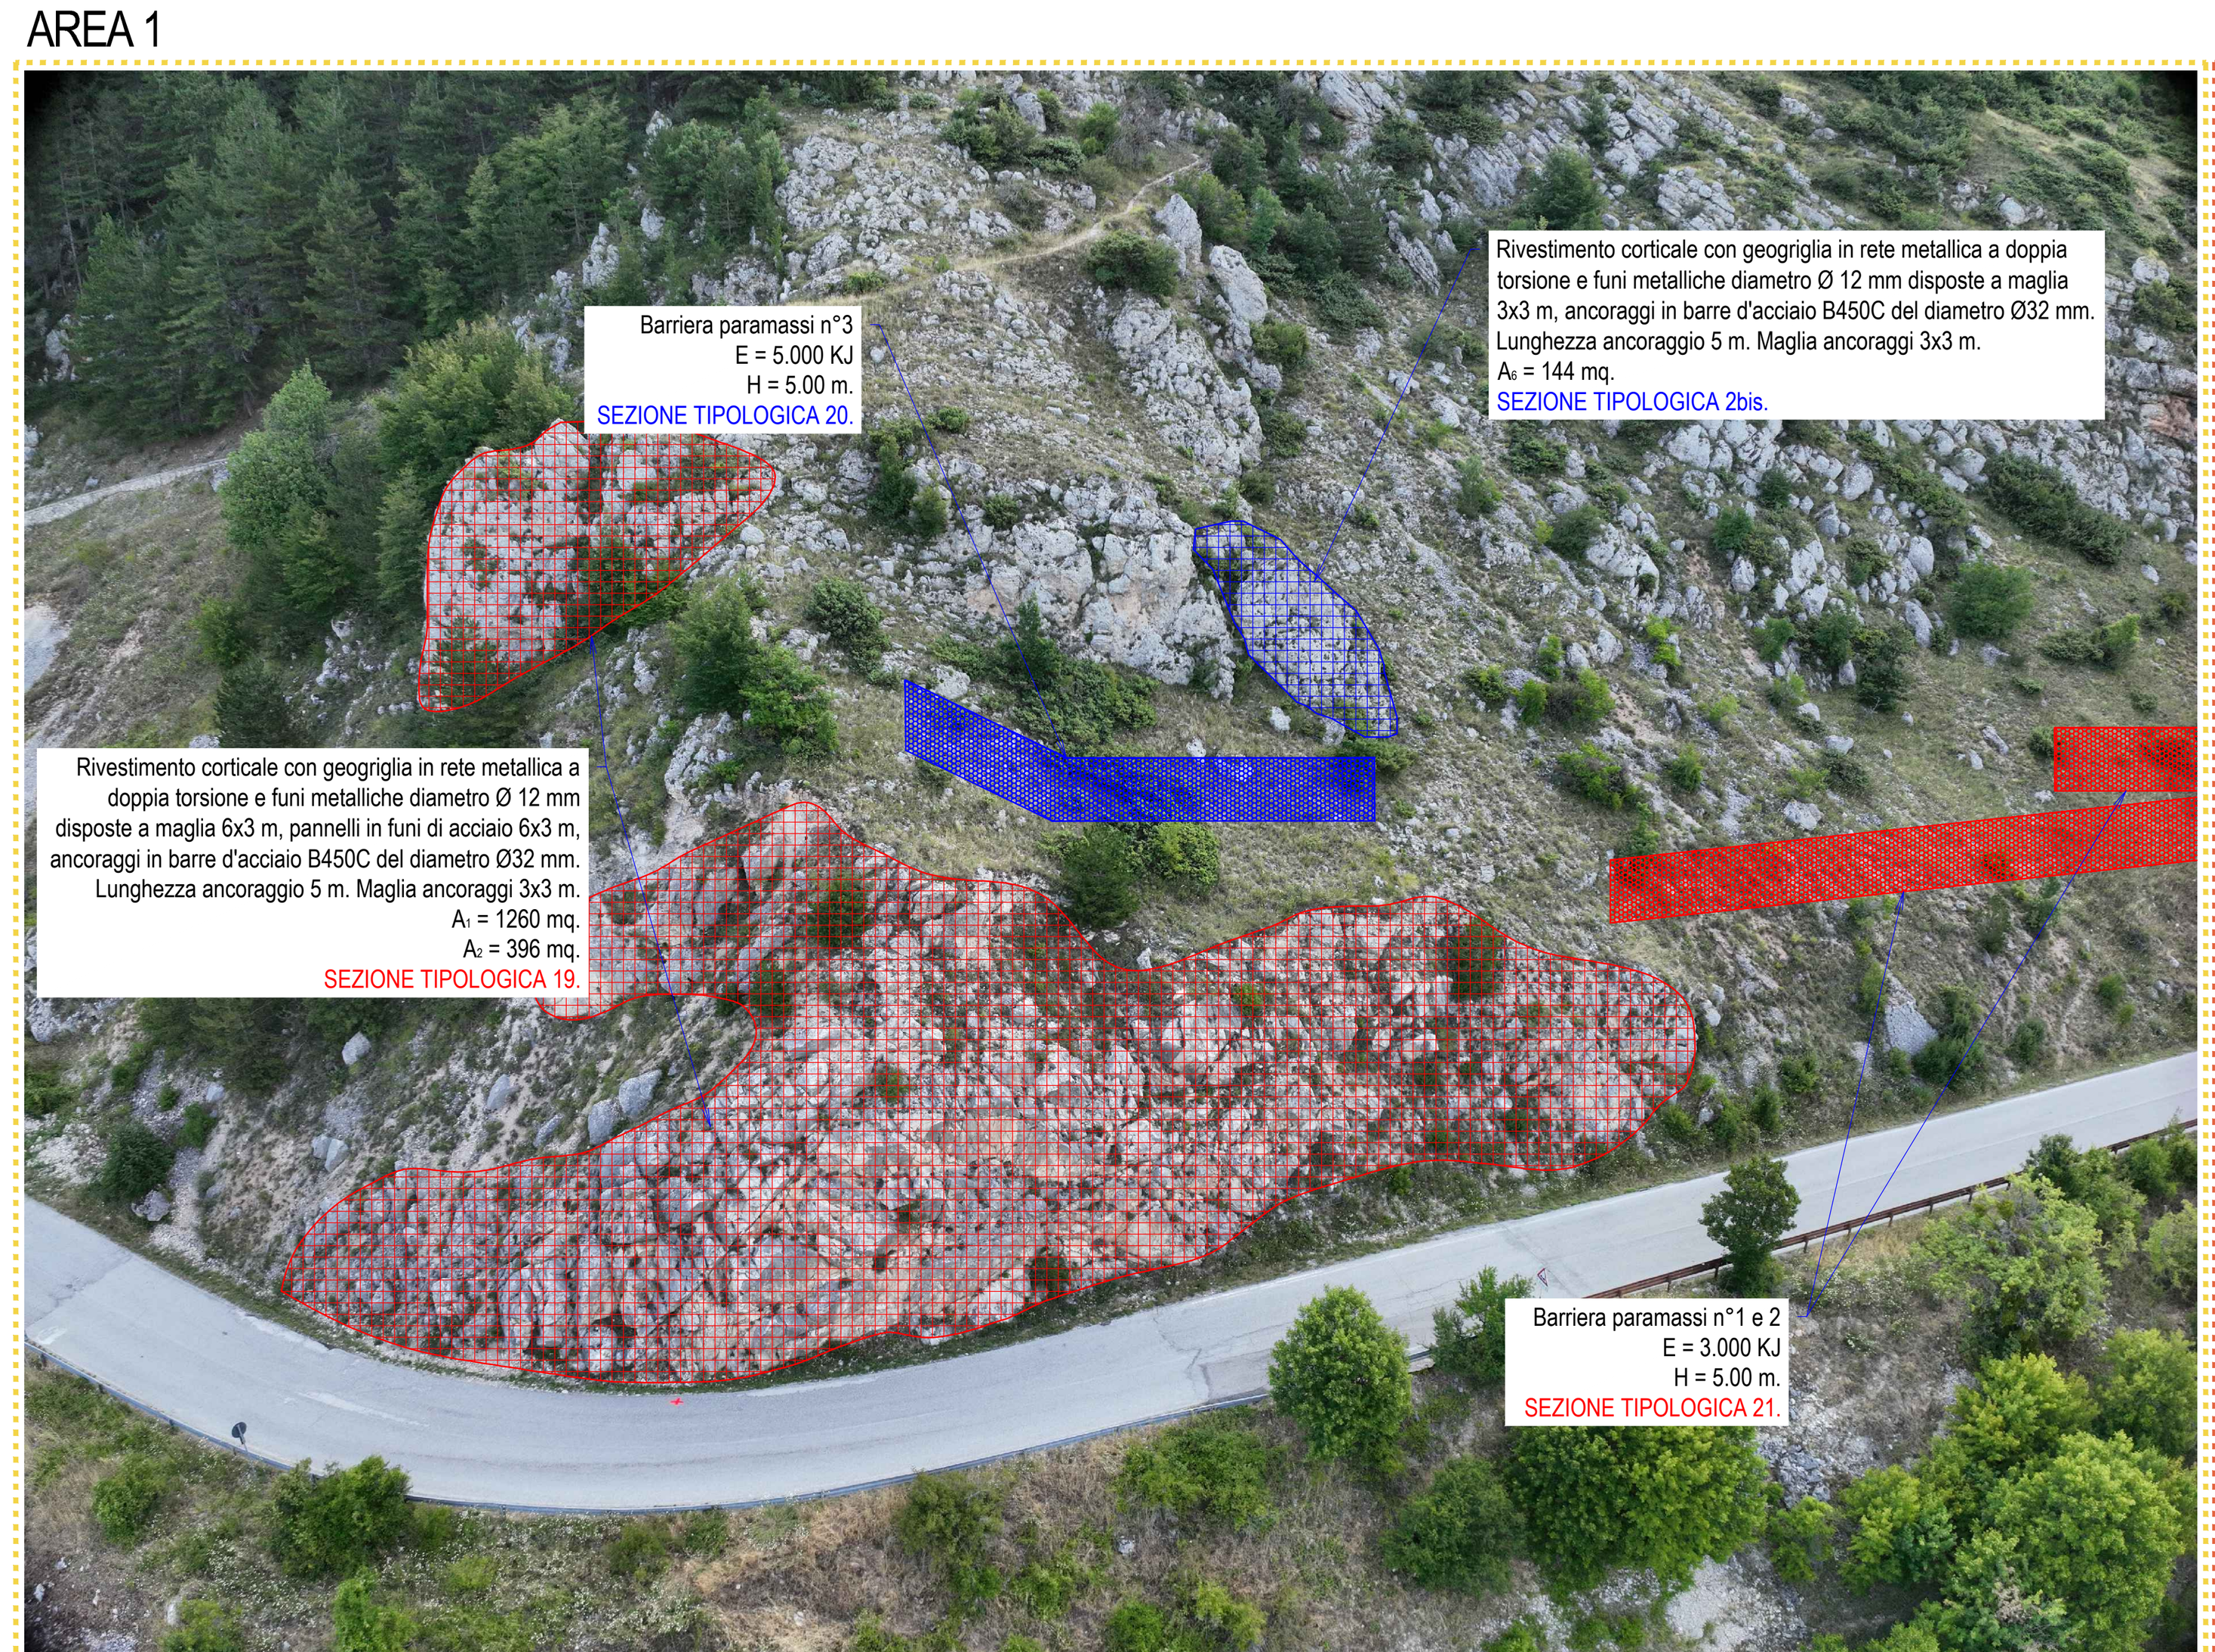

AREA 2



AREA 3



AMMINISTRAZIONE PROVINCIALE DELL'AQUILA

SETTORE VIABILITA'
Via Saragat Loc. Campo di Pile, 67100 L'Aquila
DIRIGENTE DEL SETTORE Ing. Nicolino D'Amico

COESIONE ITALIA 21-27 ABRUZZO — ACCORDO PER LA COESIONE 2021-2027 — FSC Fondo per lo Sviluppo e la Coesione

Fondo di Sviluppo e Coesione 2021-2027 *Delibera CIPESS n. 15 del 23/04/2024 - Accordo per la Coesione Governo - Regione Abruzzo.* **INTERVENTI DI MESSA IN SICUREZZA E DI ADEGUAMENTO FUNZIONALE DELLE STRADE PROVINCIALI.**
CUP : F37H24000030001

I Progettisti :

BRANDI SOCIETÀ D'INGEGNERIA (mandataria) Ing. Roberto Brandi

TECNOSOIL ENGINEERING s.r.l. (mandante) Geol. Eustachio Pietromartire

GEOCART PROFESSIONAL SERVICE S.R.L. (mandante) Geom. Nicola Mantini

LIMES SOCIETA' COOPERATIVA (mandante) Archeol. Hermann Borghesi

STUDIO TECNICO ING. TARABORRELLI B. (mandante) Ing. Taraborrelli Bellafronte Angelo

STUDIO TECNICO AGRONOMICO DOTT. NICOLA TAVANO (mandante) Dott. Nicola Tavano

"ORANGES & DI CARMINE ASSOCIATI" (mandante) Arch. Maurizio Oranges

SGAI S.R.L. di E. Forlani & C. (ausiliaria) Ing. Andrea Forlani

Il Responsabile del Progetto: Ing. Ghizzoni Angela

Approvazioni:

PROGETTO ESECUTIVO (D.Lgs. 36/2023 - All. I-7)

F - ELABORATI GRAFICI DI PROGETTO

Sub-intervento 5.1 - SP17 DEL PARCO NAZIONALE DI ABRUZZO

Tavola/Allegato	F71	PLANIMETRIA GENERALE DI PROGETTO			
Codice commessa	T2502	Data di emissione Dicembre 2025	Rev 01	Scala 1:1000	Formato dwg
Codice elaborato	GR71	Redatto Brandi S.R.L.	Controllato Pietromartire L.	Approvato Brandi R.	

Dicembre 2025	Brandi R.	Revisione
Novembre 2025	Brandi R.	Emissione Progetto Esecutivo
Data	Operatore	Descrizione