
Amministrazione Provinciale dell'Aquila
- Settore Viabilità -

DM 125/2022 - LAVORI DI MESSA IN SICUREZZA DEI PONTICELLI
LUNGO LA S.P. 31 'FORULENSE'
IN TENIMENTO DEL COMUNE DI TORNIMPARTE (AQ)
C.U.P. F85F23000360001

PROGETTO DI FATTIBILITA' TECNICO-ECONOMICA

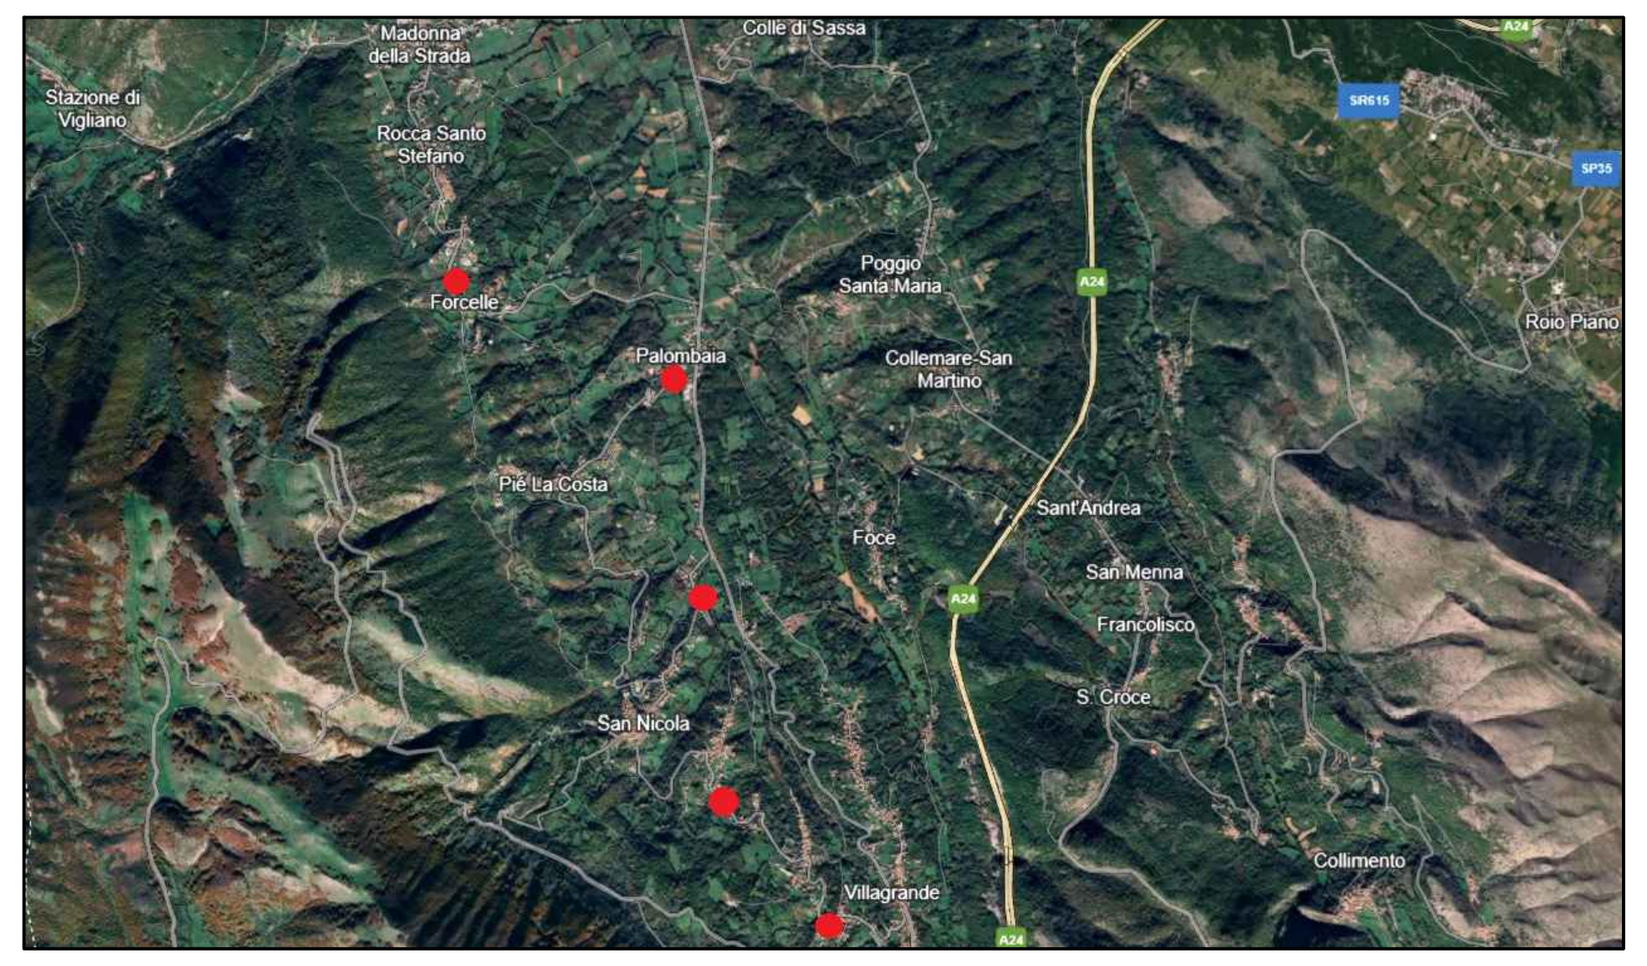

PROGETTAZIONE:

Ing. AMBRA MICANTONIO
Via Enrico De Nicola, 10 - 67100 - L'AQUILA -
P.I. 01792560664 C.F. MCN MBR 83M51 A345I
P.e.o. studio.ingmicantonio@gmail.com
P.e.c. ambra.micantonio@ingpec.eu
Recapito telefonico 329/3528653

ORDINE DEGLI INGEGNERI DELLA PROVINCIA DELL'AQUILA – Settore: civile e ambientale – Ingegnere AMBRA MICANTONIO N° 2546 Sezione A

Collaboratore:
Arch. Chiara BUCCI

Responsabile unico del Progetto:
Arch. Wanda Ilinca Paolini

Visti ed approvazioni

Argomento	PIANO DI SICUREZZA E COORDINAMENTO
Titolo	ALL. D- PLANIMETRIA DI CANTIERE 2 di 2

	Data	Descrizione	Redatto	Verificato	Approvato
Rev		Prima emissione	CB	AM	AM
1					
2					

DATA	SCALA	FORMATO	OPERA	ARGOMENTO	TIPO DOC.	PROGRESSIVO	REV.
Set.2025	varie	A1+	E X T 1 8 1	S I C	R E	0 0 3	

AREA DI CANTIERE
RECINZIONE DI CANTIERE
NEW JERSEY DI PROTEZIONE
AREA DI STOCCAGGIO E DEPOSITO MATERIALE
AREA DI STOCCAGGIO TEMPORANEO RIFIUTI
P — PARCHEGGIO TEMPORANEO AUTOMEZZI
M — MENSA
S — SPOGLIATOIO
U — UFFICIO
WC — BAGNO CHIMICO
BARRIERA STRADALE OGGETTO DI INTERVENTO
PONTEGGIO

SEGNALETICA DI CANTIERE:


DIVIETI
- VIETATO AI PEDONI
- DIVIETO DI UTILIZZARE INDUMENTI PERICOLOSI
- VIETATO L'ACCESSO AI NON ADDETTI
- VIETATO PULIRE, OLIARE O INGRASSARE ORGANI IN MOTO
- VIETATO FUMARE
- VIETATO FUMARE O USARE FIAMME LIBERE

SEGNALETICA STRADALE
- LAVORI IN CORSO
- SEMAFORO DI CANTIERE
- STRETTOIA ASIMMETRICA A DESTRA
- STRETTOIA ASIMMETRICA A SINISTRA


PRESCRIZIONI
- PORTARE L'ELMETTO DI PROTEZIONE
- PORTARE ABBIGLIAMENTO DI PROTEZIONE
- PORTARE SCARPONI DI SICUREZZA
- PORTARE CUFFIE DI PROTEZIONE
- PORTARE GUANTI DI PROTEZIONE
- PROTEGGERE GLI OCCHI
- USARE LE PROTEZIONI
- PORTARE CINTURA DI SICUREZZA

EMERGENZA E PERICOLO
- ESTINTORE
- PRONTO SOCCORSO
- TELEFONO
- BARELLA
- PERICOLO GENERALE
- PERICOLO DI CADUTA
- LUCI ROSSE PERMANENTI
- MATERIALE INFIAMMABILE


PONTICELLO "C" - KM 8+020 - LAYOUT DI CANTIERE FASE 1

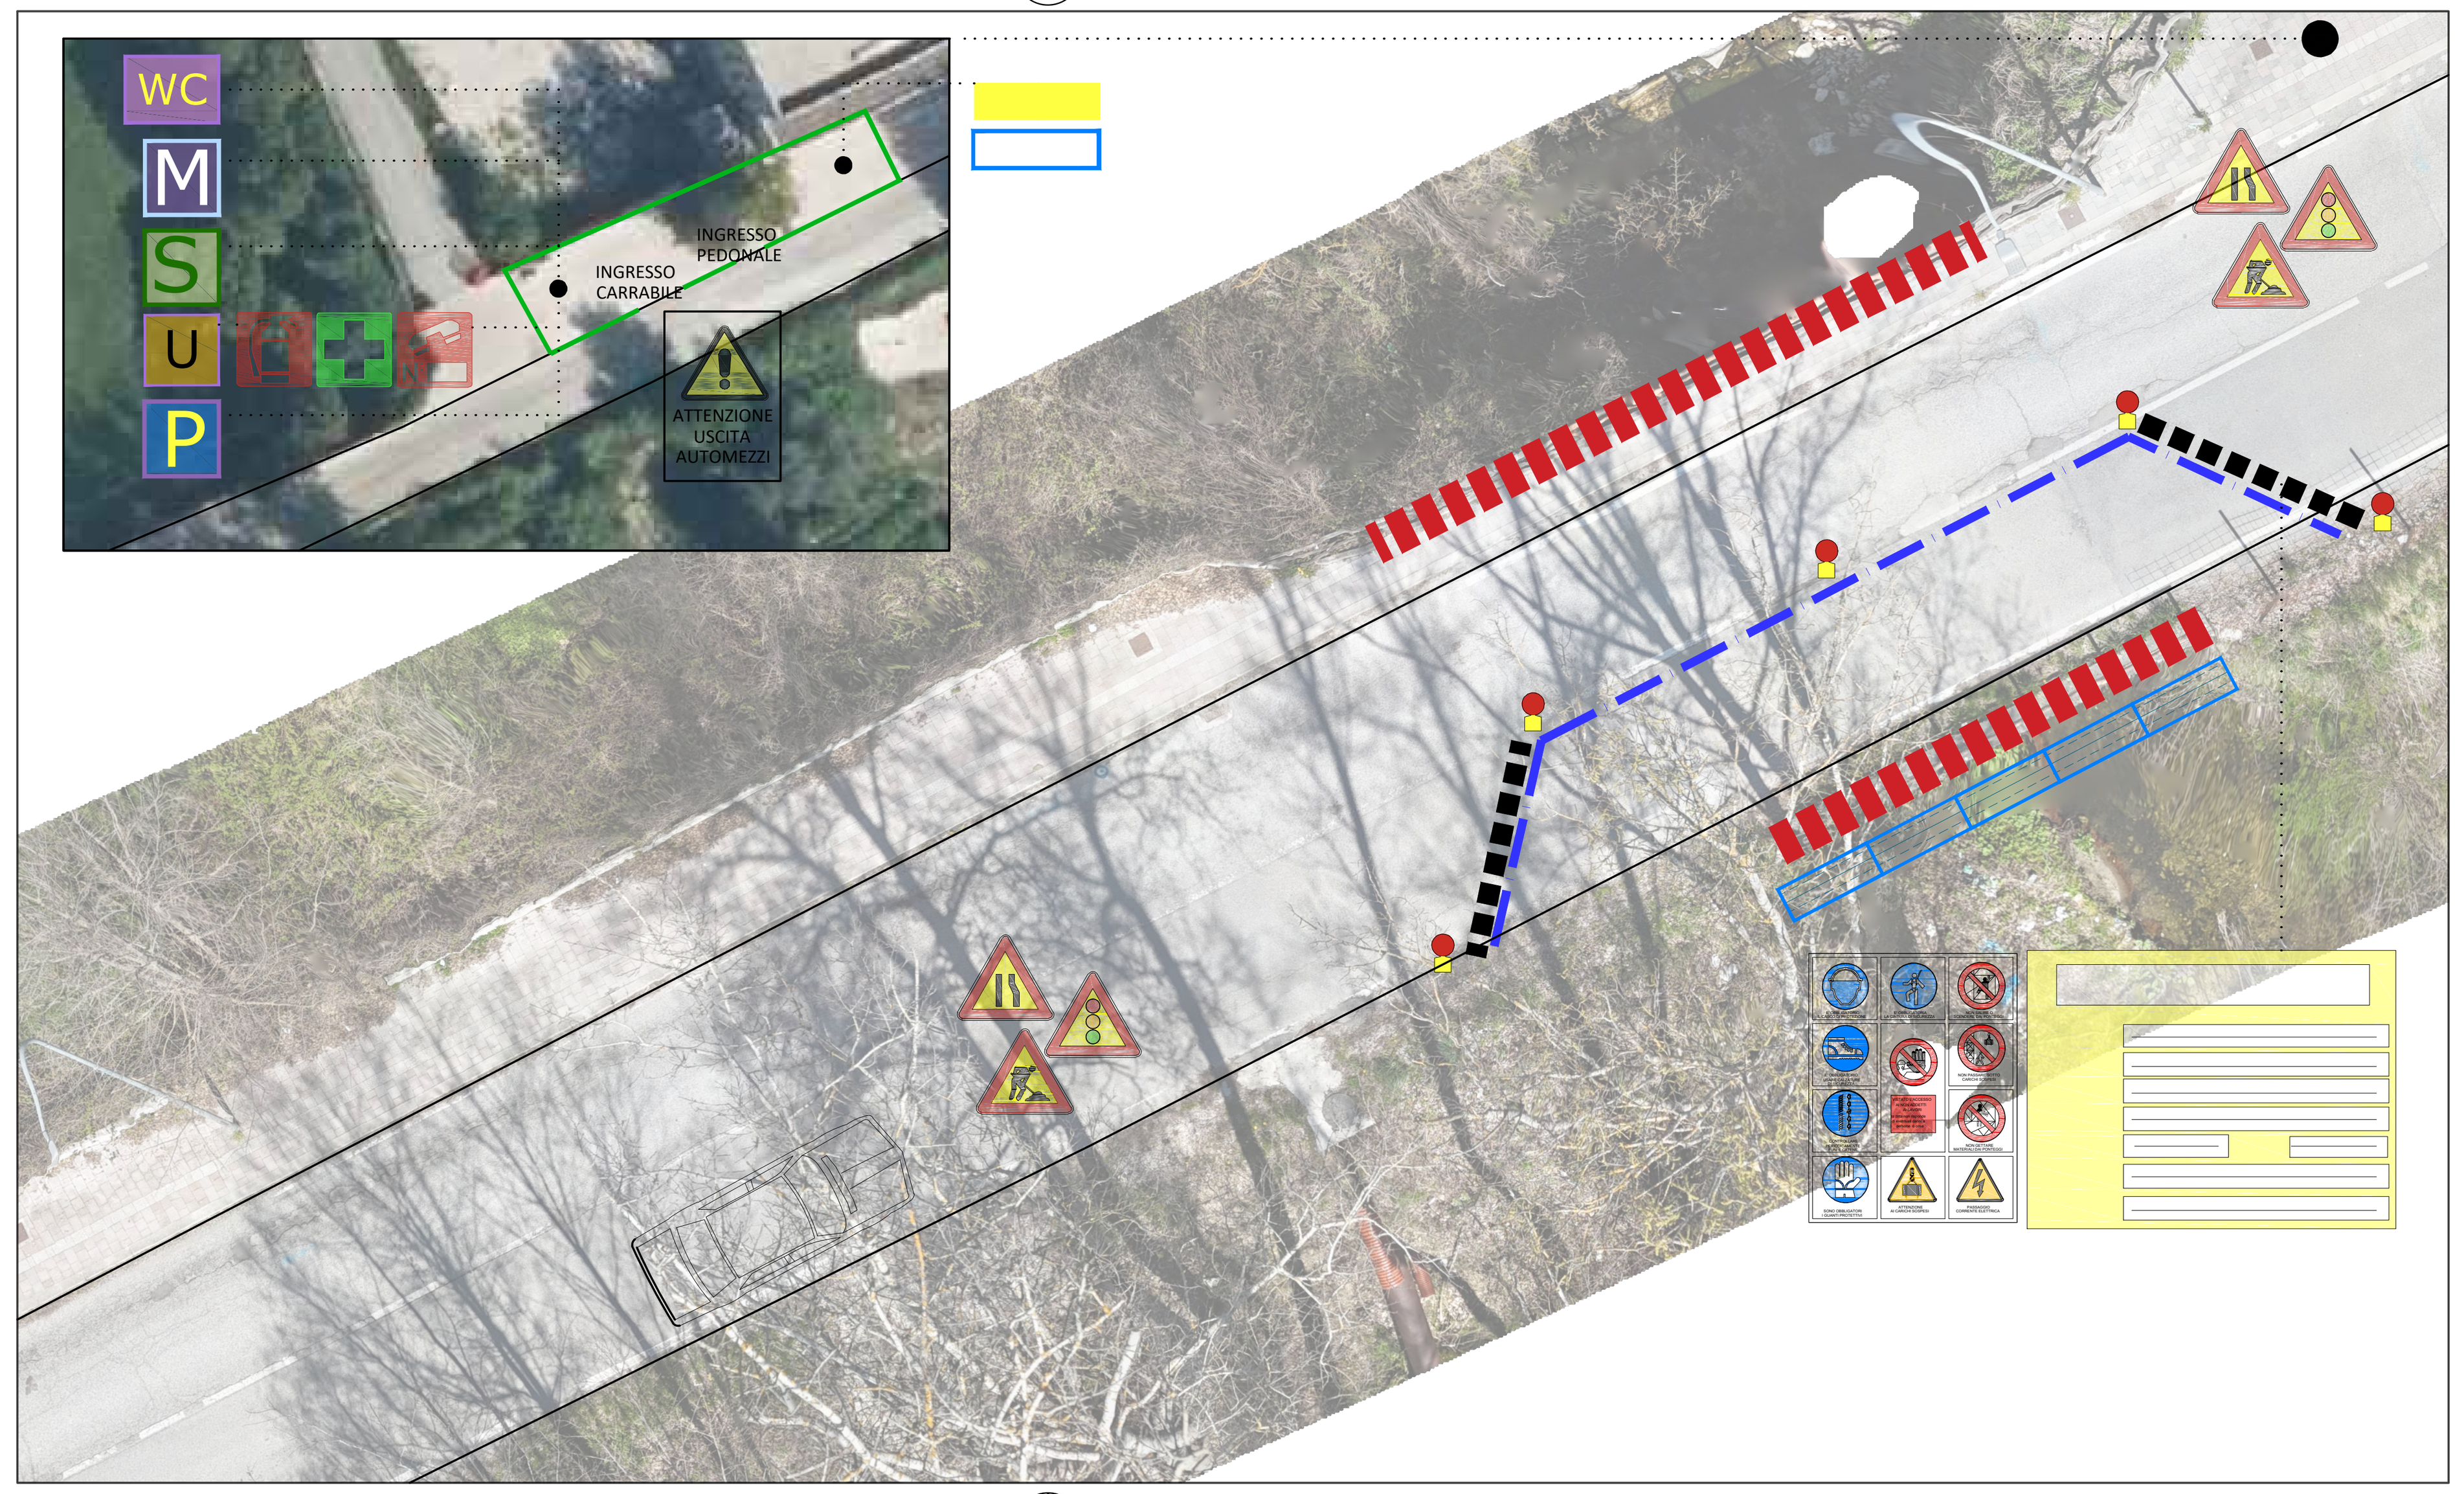


PONTICELLO "C" - KM 8+020 - LAYOUT DI CANTIERE FASE 2

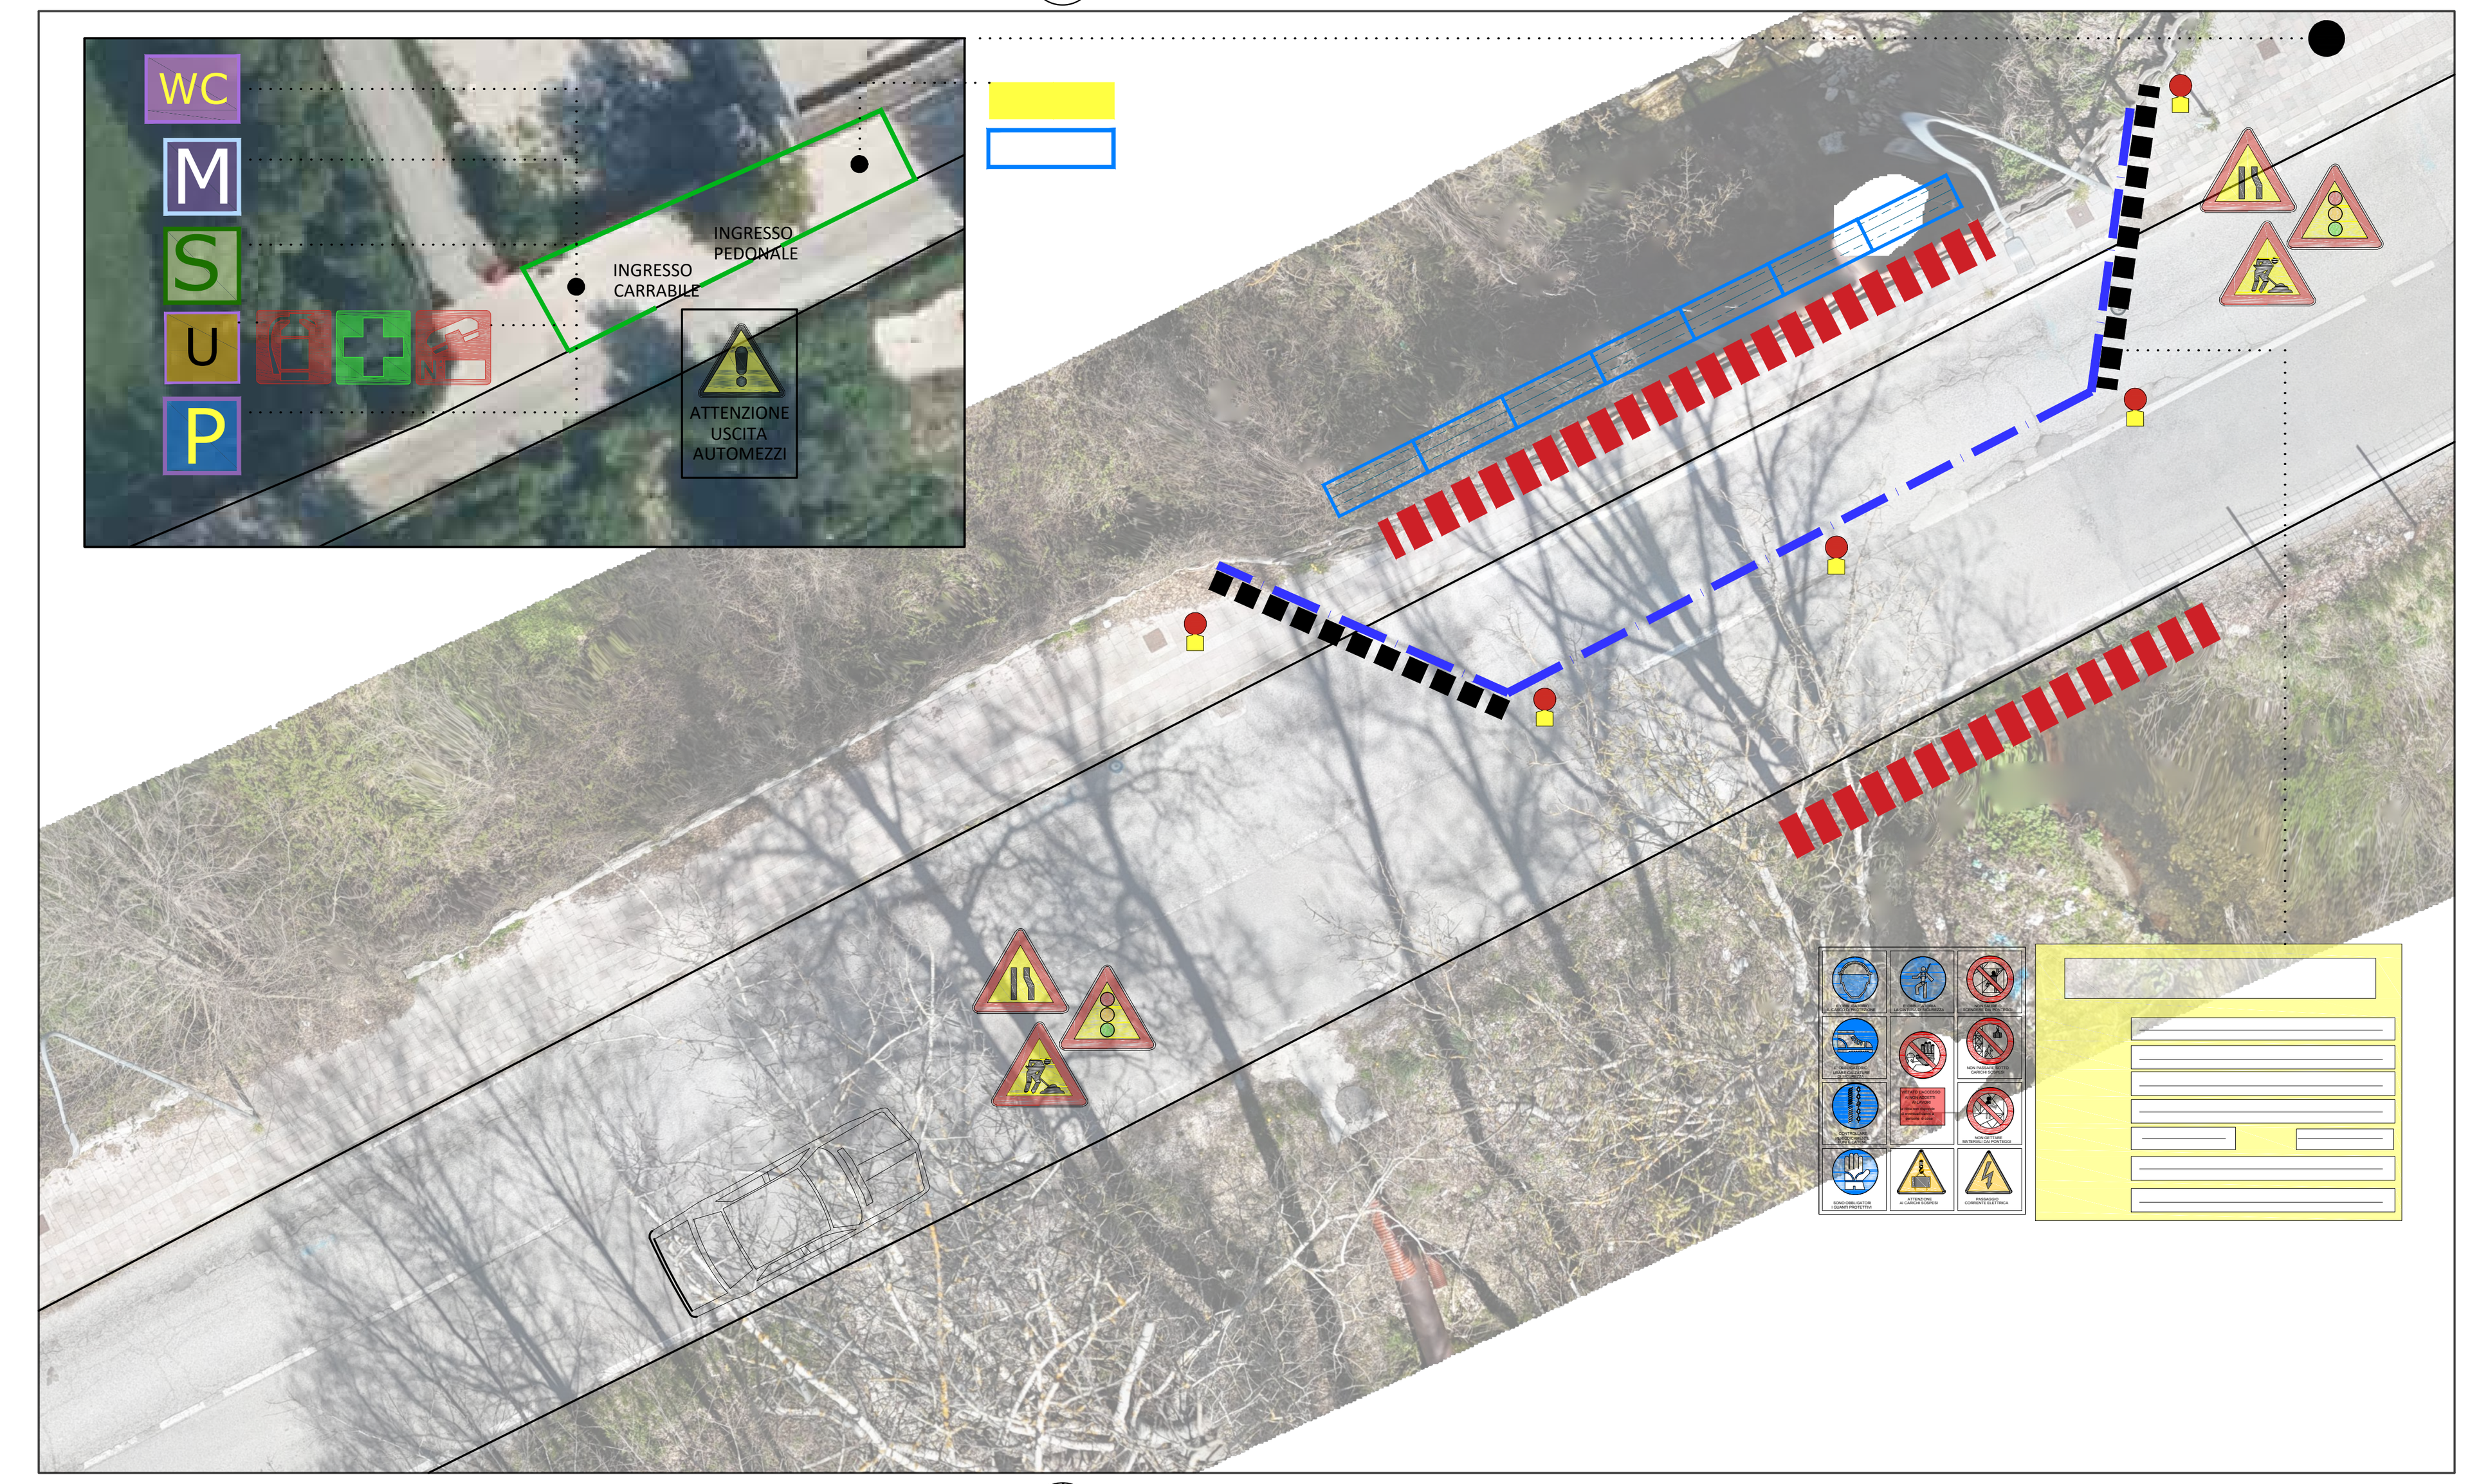


PONTICELLO "B" - KM 2+370 - LAYOUT DI CANTIERE FASE 1

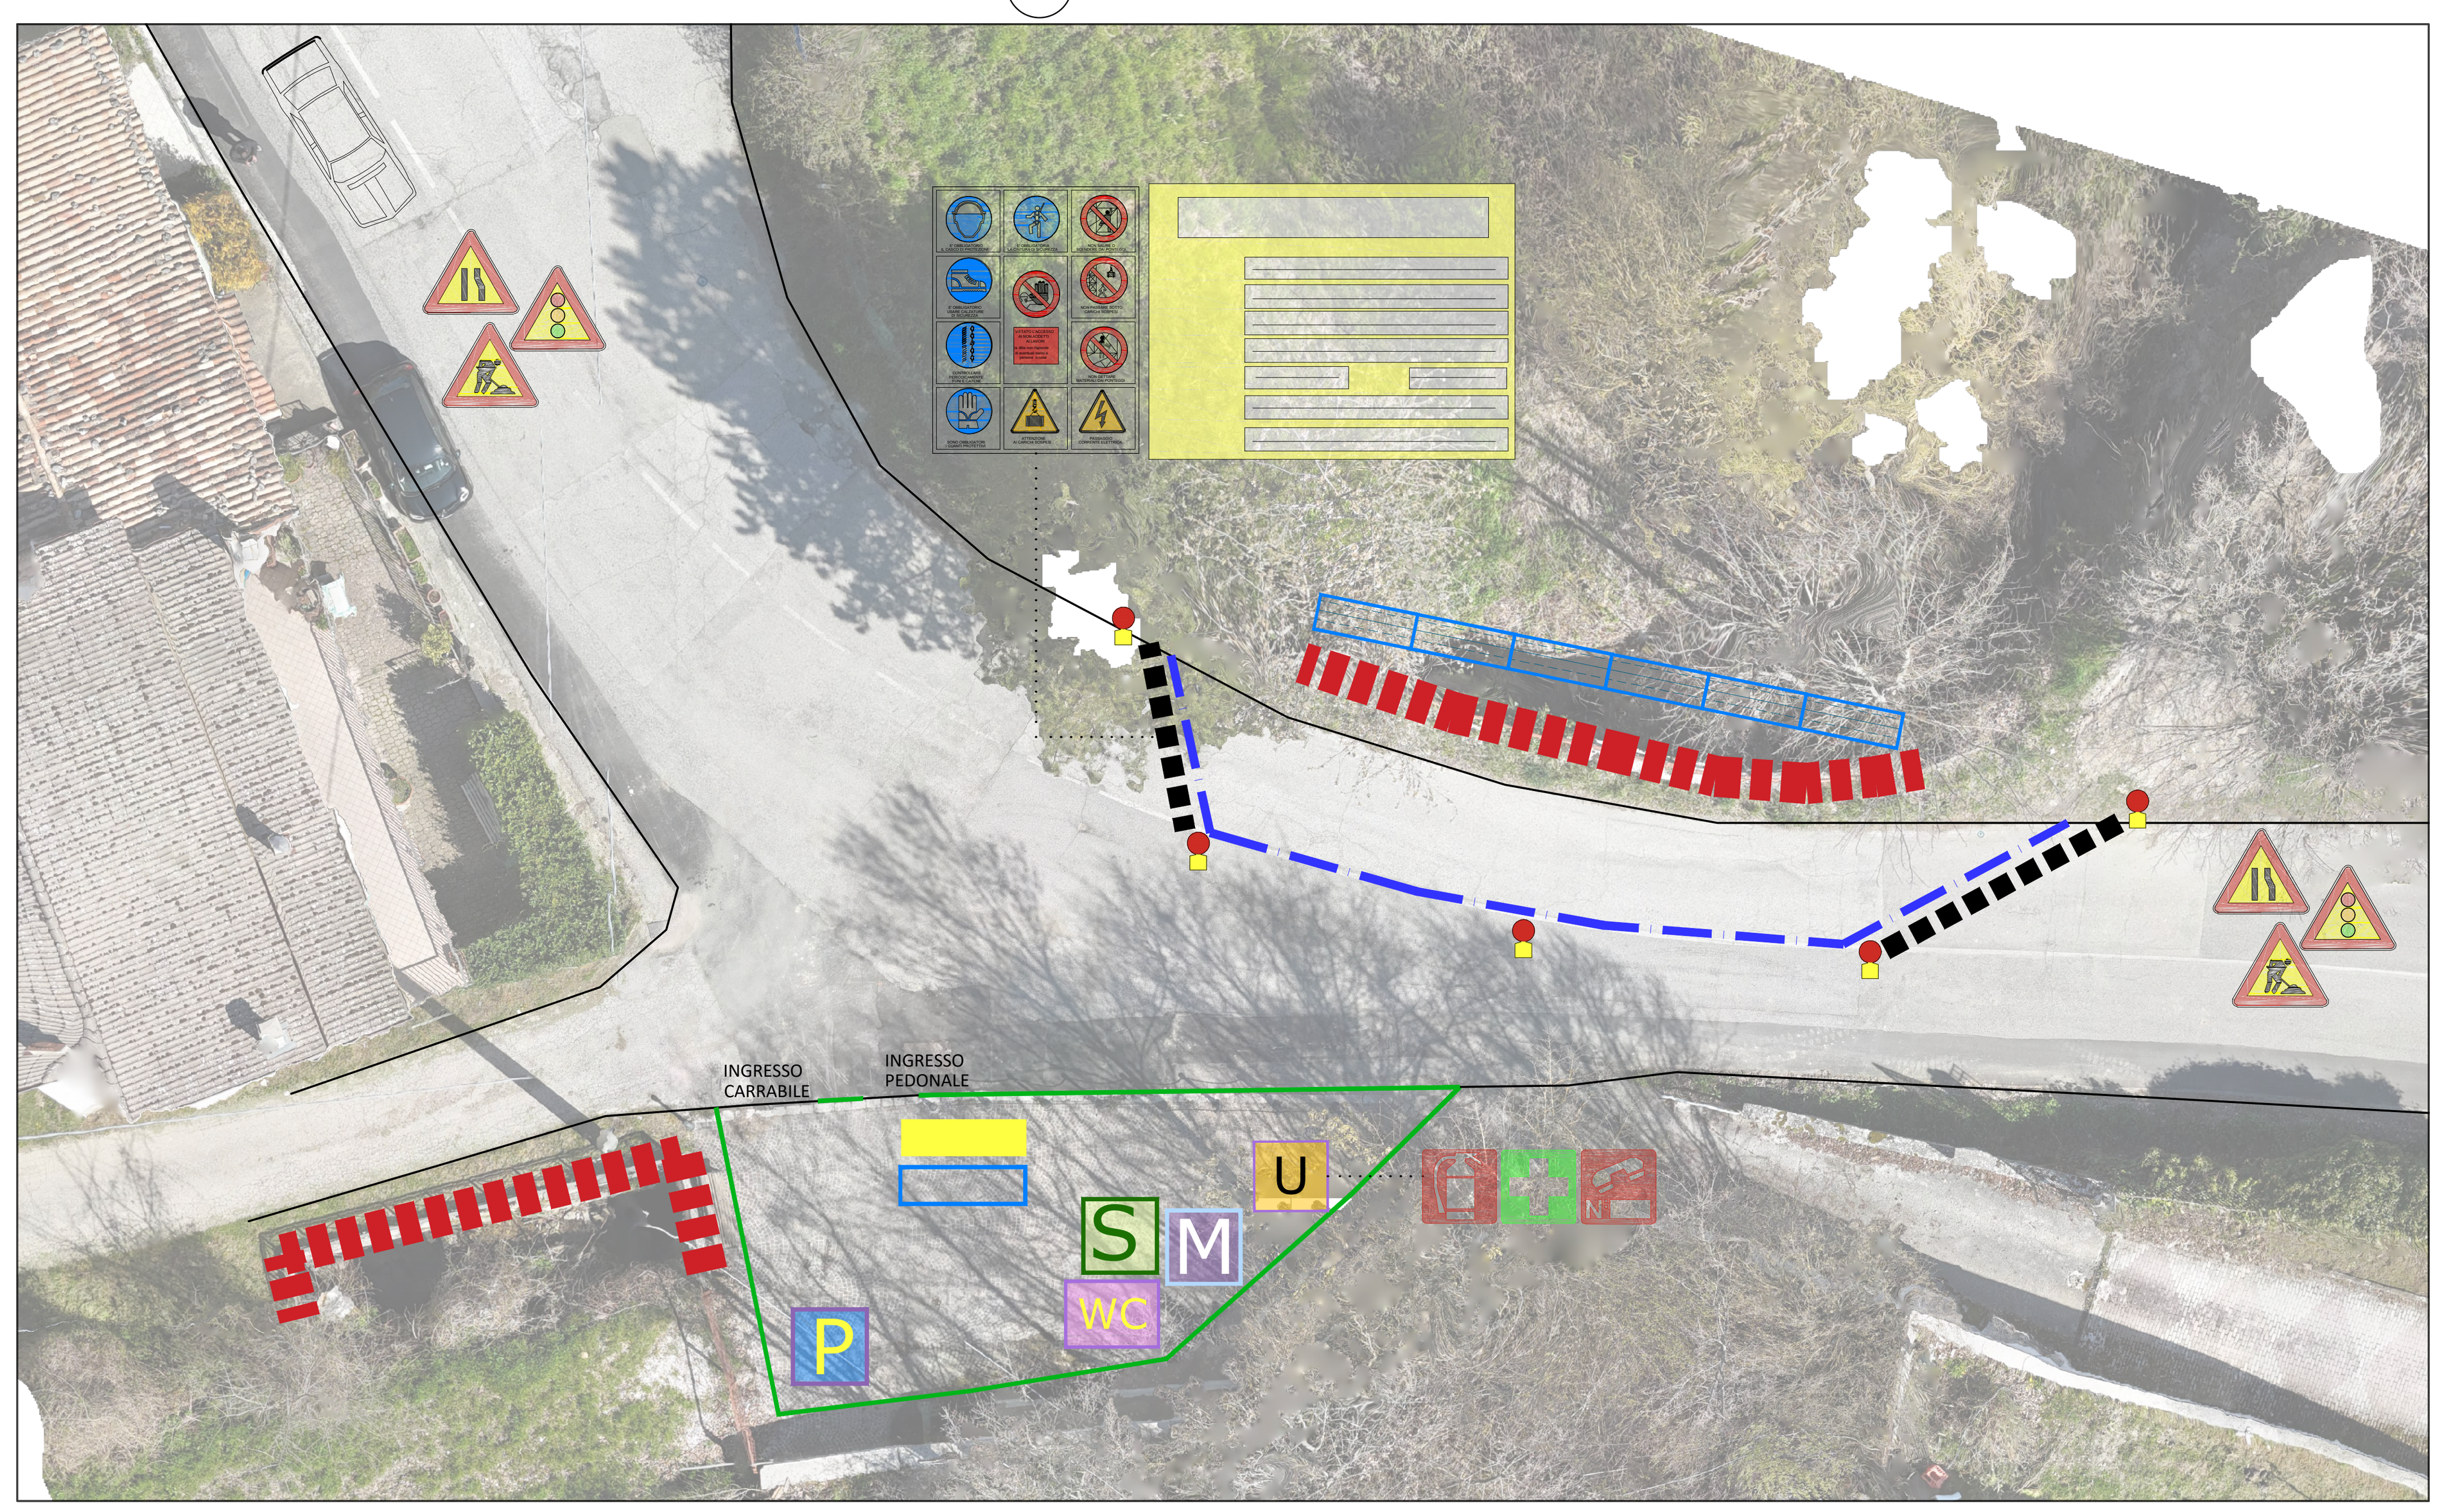

PONTICELLO "B" - KM 2+370 - LAYOUT DI CANTIERE FASE 2

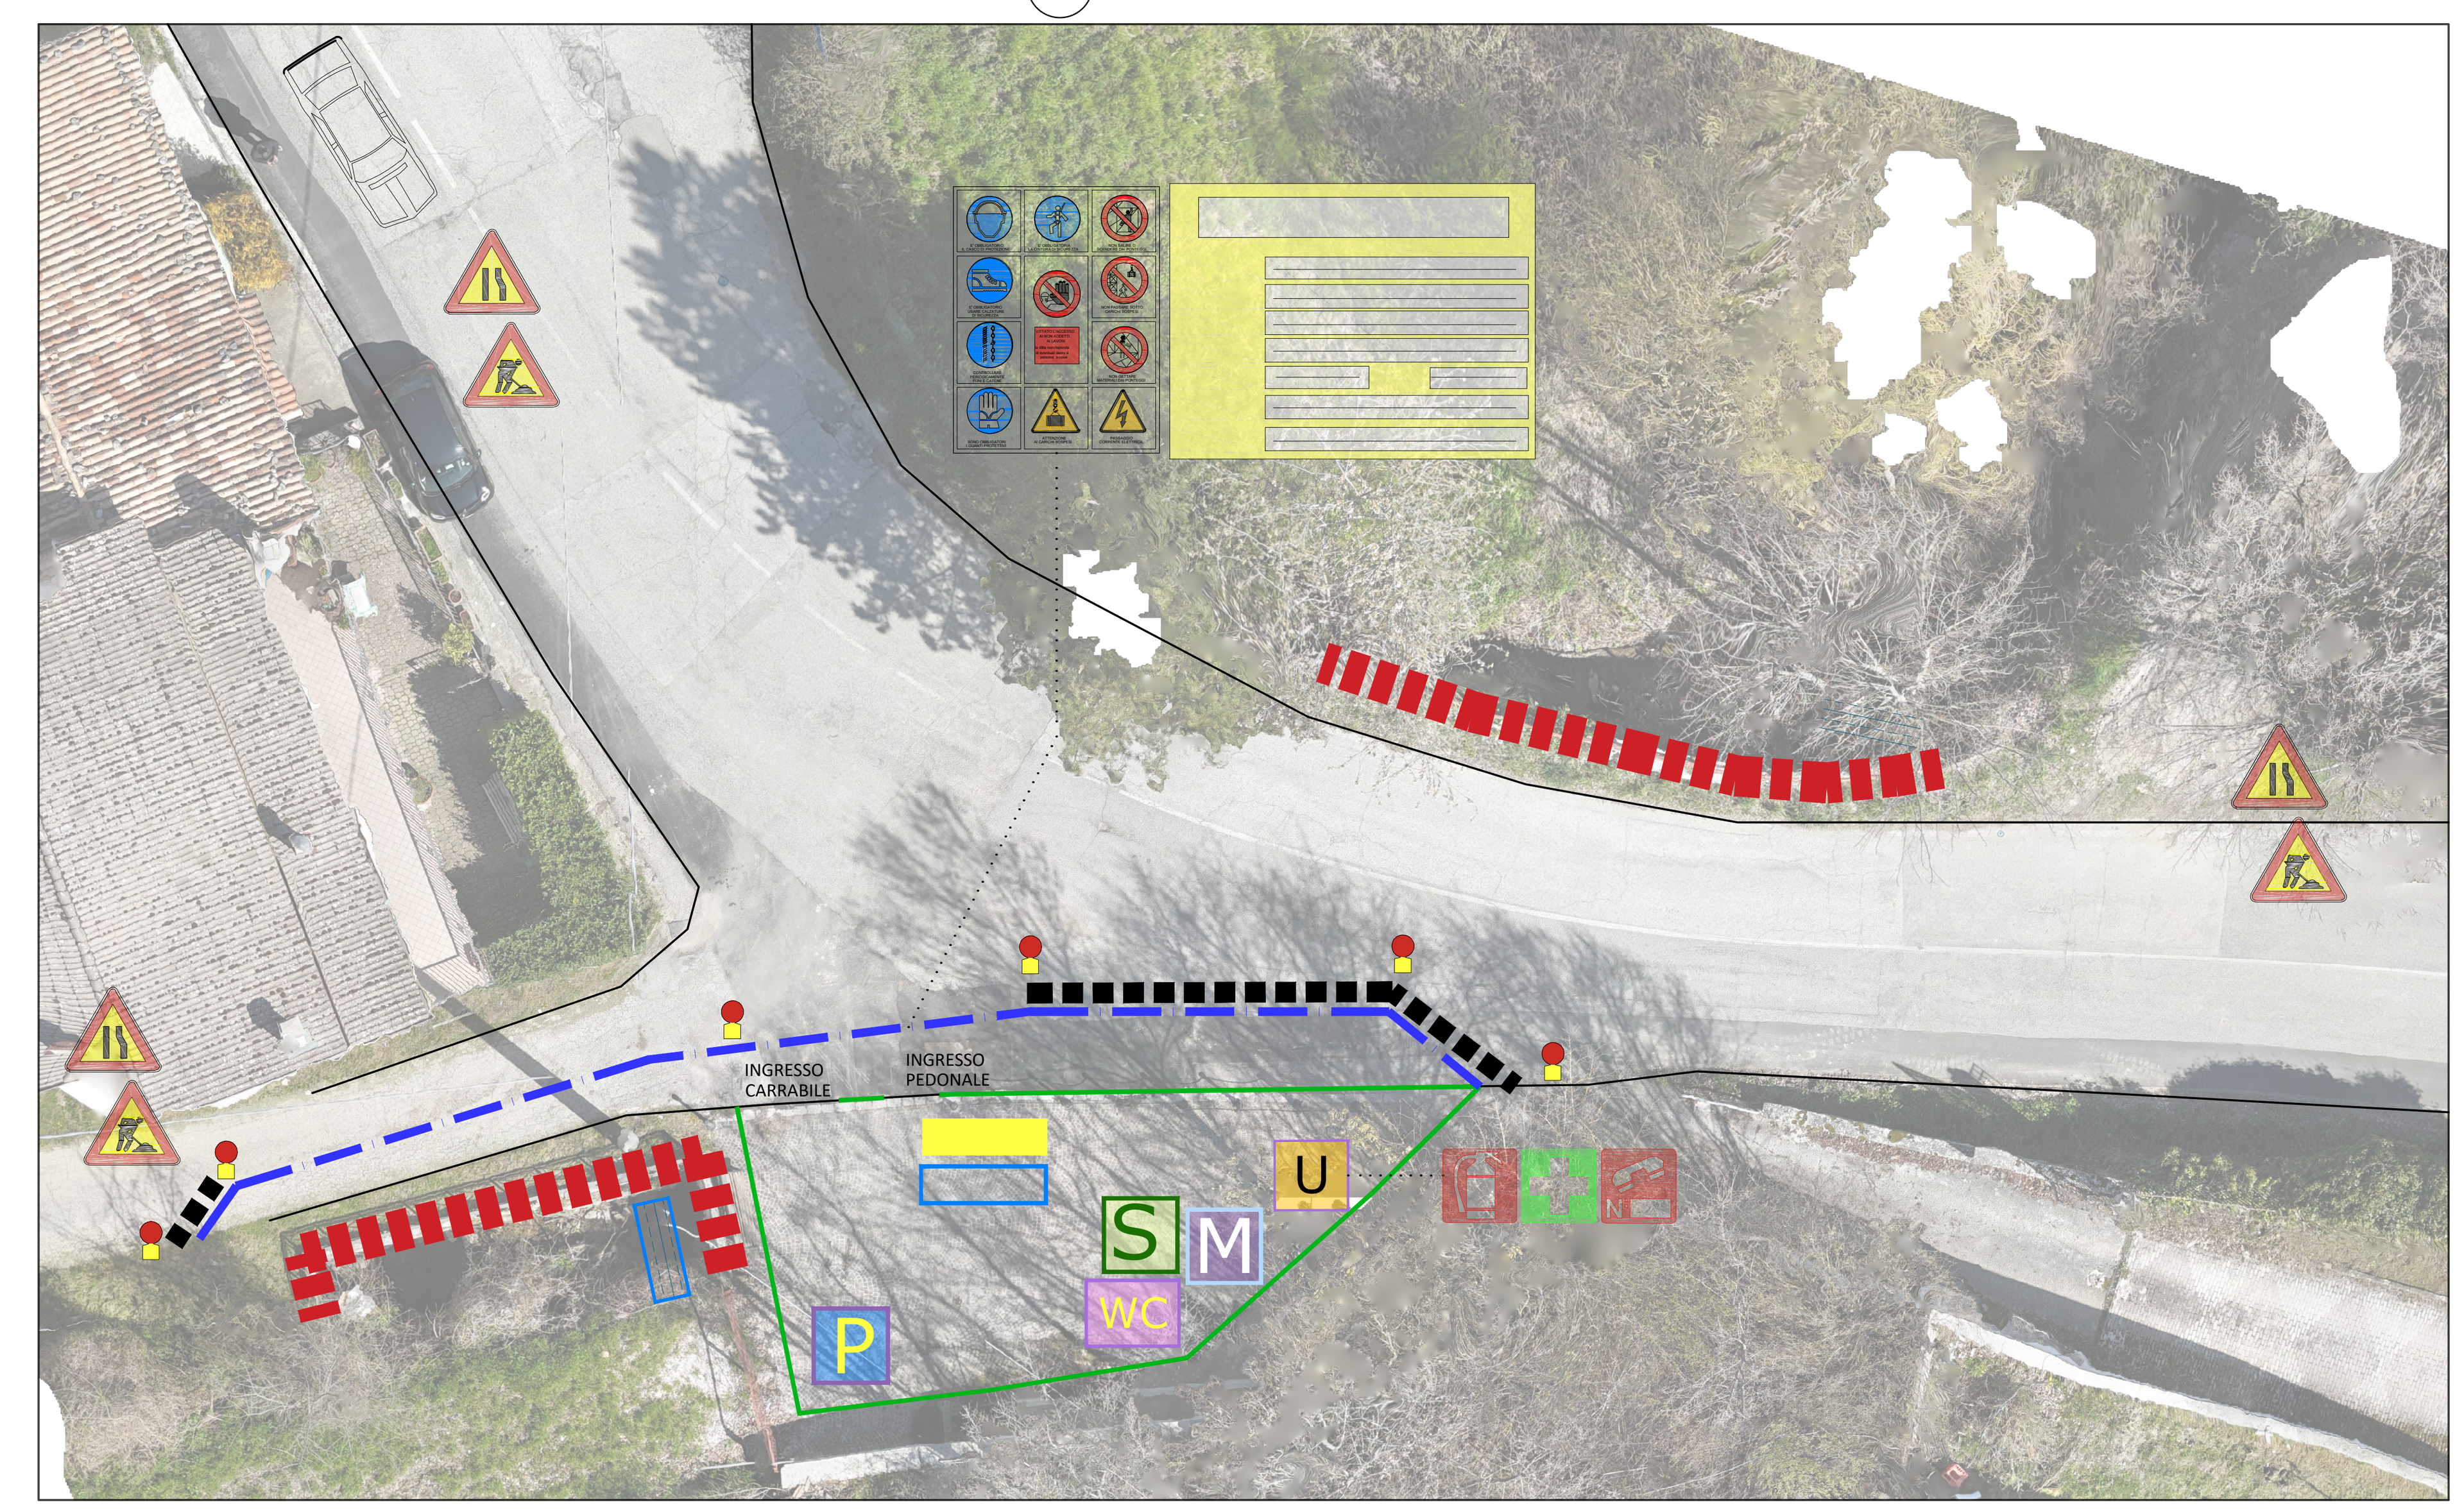

PONTICELLO "A" - KM 0+800 - LAYOUT DI CANTIERE FASE 1

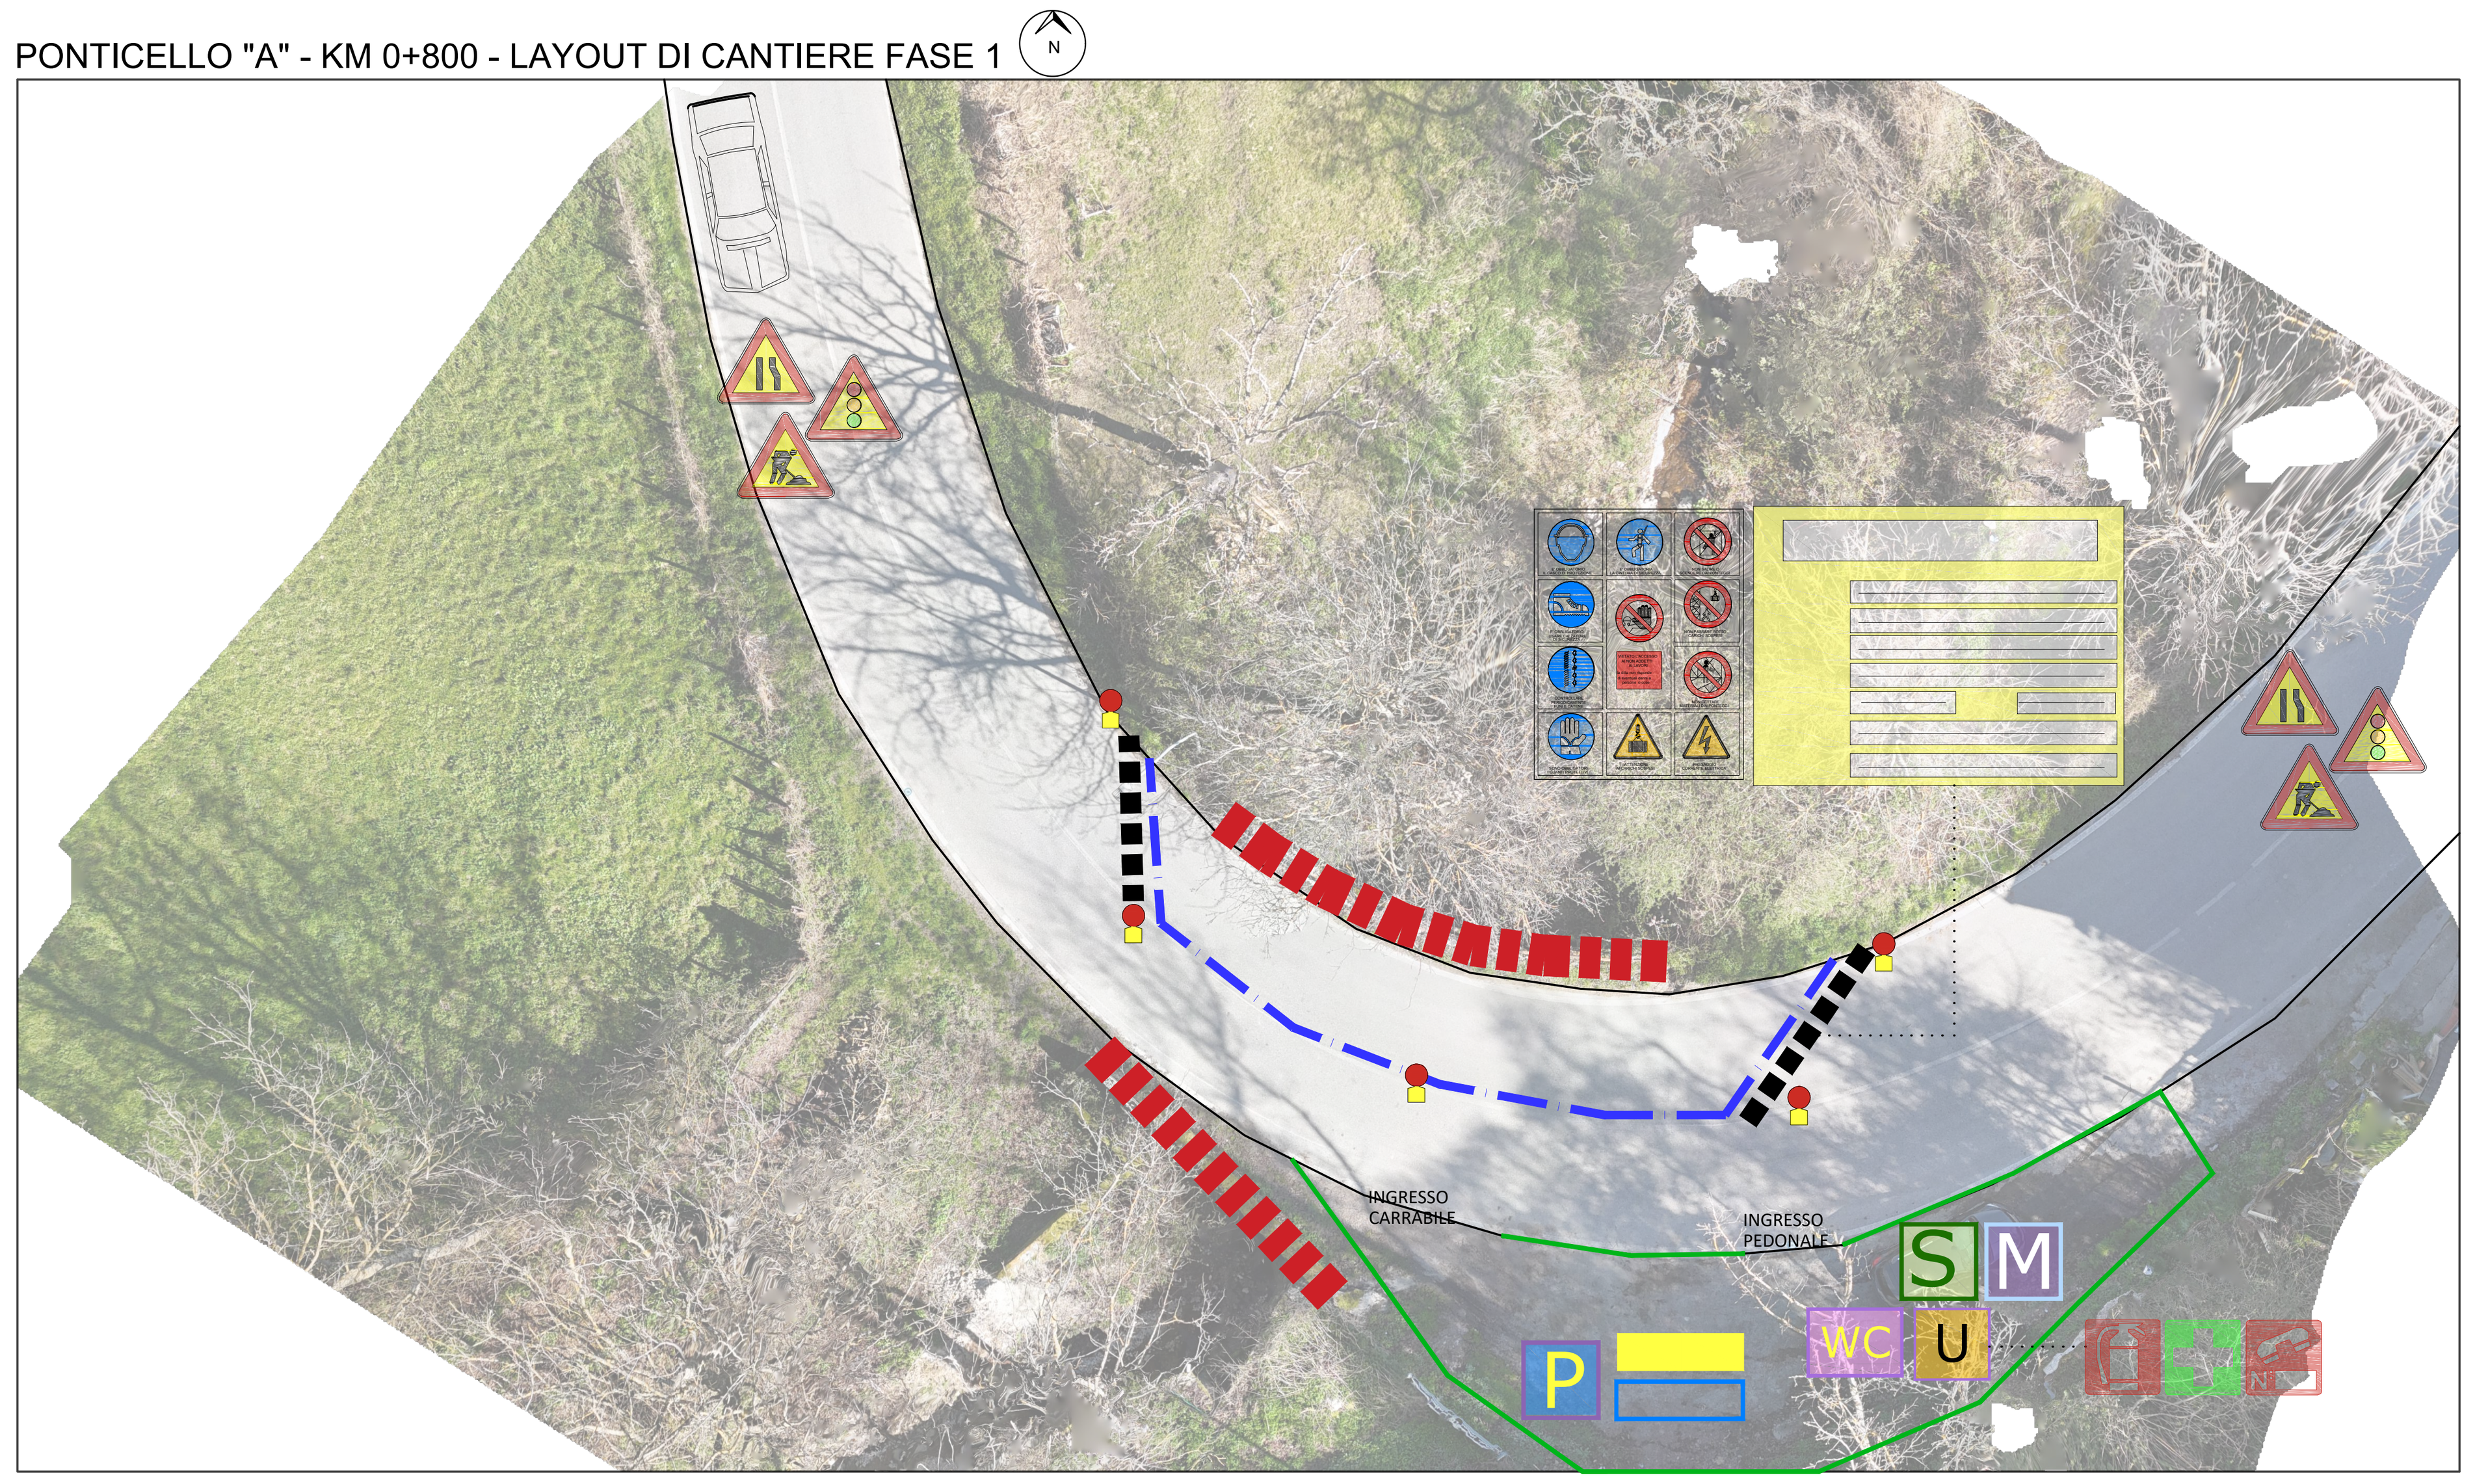

PONTICELLO "A" - KM 0+800 - LAYOUT DI CANTIERE FASE 2

