AMMINISTRAZIONE PROVINCIALE DELL'AQUILA

SETTORE VIABILITA'

Lavori di risanamento ed adeguamento funzionale del "Ponte Rasarolo" lungo la S.R. n.615 di "Monteluco" nel comune dell'Aquila.
Servizi Professionali per l'aggiornamento della Progettazione di Fattibilità Tecnico Economica

PROGETTO FATTIBILITÀ TECNICA ECONOMICA

PROGETTAZIONE:

its Engineering Company

Corte delle Caneve,11 - 31053 Pieve di Soligo (TV)
Tel.0438 82082 email: info@its-engineering.com

Ing. MICHELE TITTON
Ing. GIOVANNI TECCHIO
Ing. TINDARO MASCALI
Ing. MARIO NICOTRA
Ing. SANTI CERRITO

ELABORATO:

PROGETTO STRADALE
QUADERNO SEZIONI TRASVERSALI

IL PROGETTISTA:
Ing. Michele Titton

ORDINE INGEGNERI PROVINCIA DI TREVISO 8082 Ing. MICHELE TITTON

RESP. UNICO DEL PROGETTO:
Arch. Wanda Ilinca Paolini


CODICE PROGETTO	NOME FILE PFTE TRA SZ 01_0	REVISIONE	SCALA
ID PPM F17H200041000004	CODICE ELAB. 847-PFTE-TRA-SZ-01	0	1:100

REV.	DESCRIZIONE	REDATTO	VERIFICATO	APPROVATO	DATA
0	PRIMA EMISSIONE	JPB	SSN	MTT	12.06.2026

Il presente disegno è di proprietà esclusiva e non può essere riprodotto né consegnato a terzi senza autorizzazione scritta, ex art. 99 Legge 22-4-1941 n.633

MOVIMENTI TERRA	
STERRO	4,25 m²
SOVRASTRUTTURA STRADALE	
USURA	0,41 m²
BINDER	0,72 m²
BASE	1,03 m²
FONDAZIONE	2,07 m²

SEZIONE N.: SR615-1
QT. PROGETTO: 610,33
DIST.PROG.: 0,48
DIST.SUCC.: 3,98

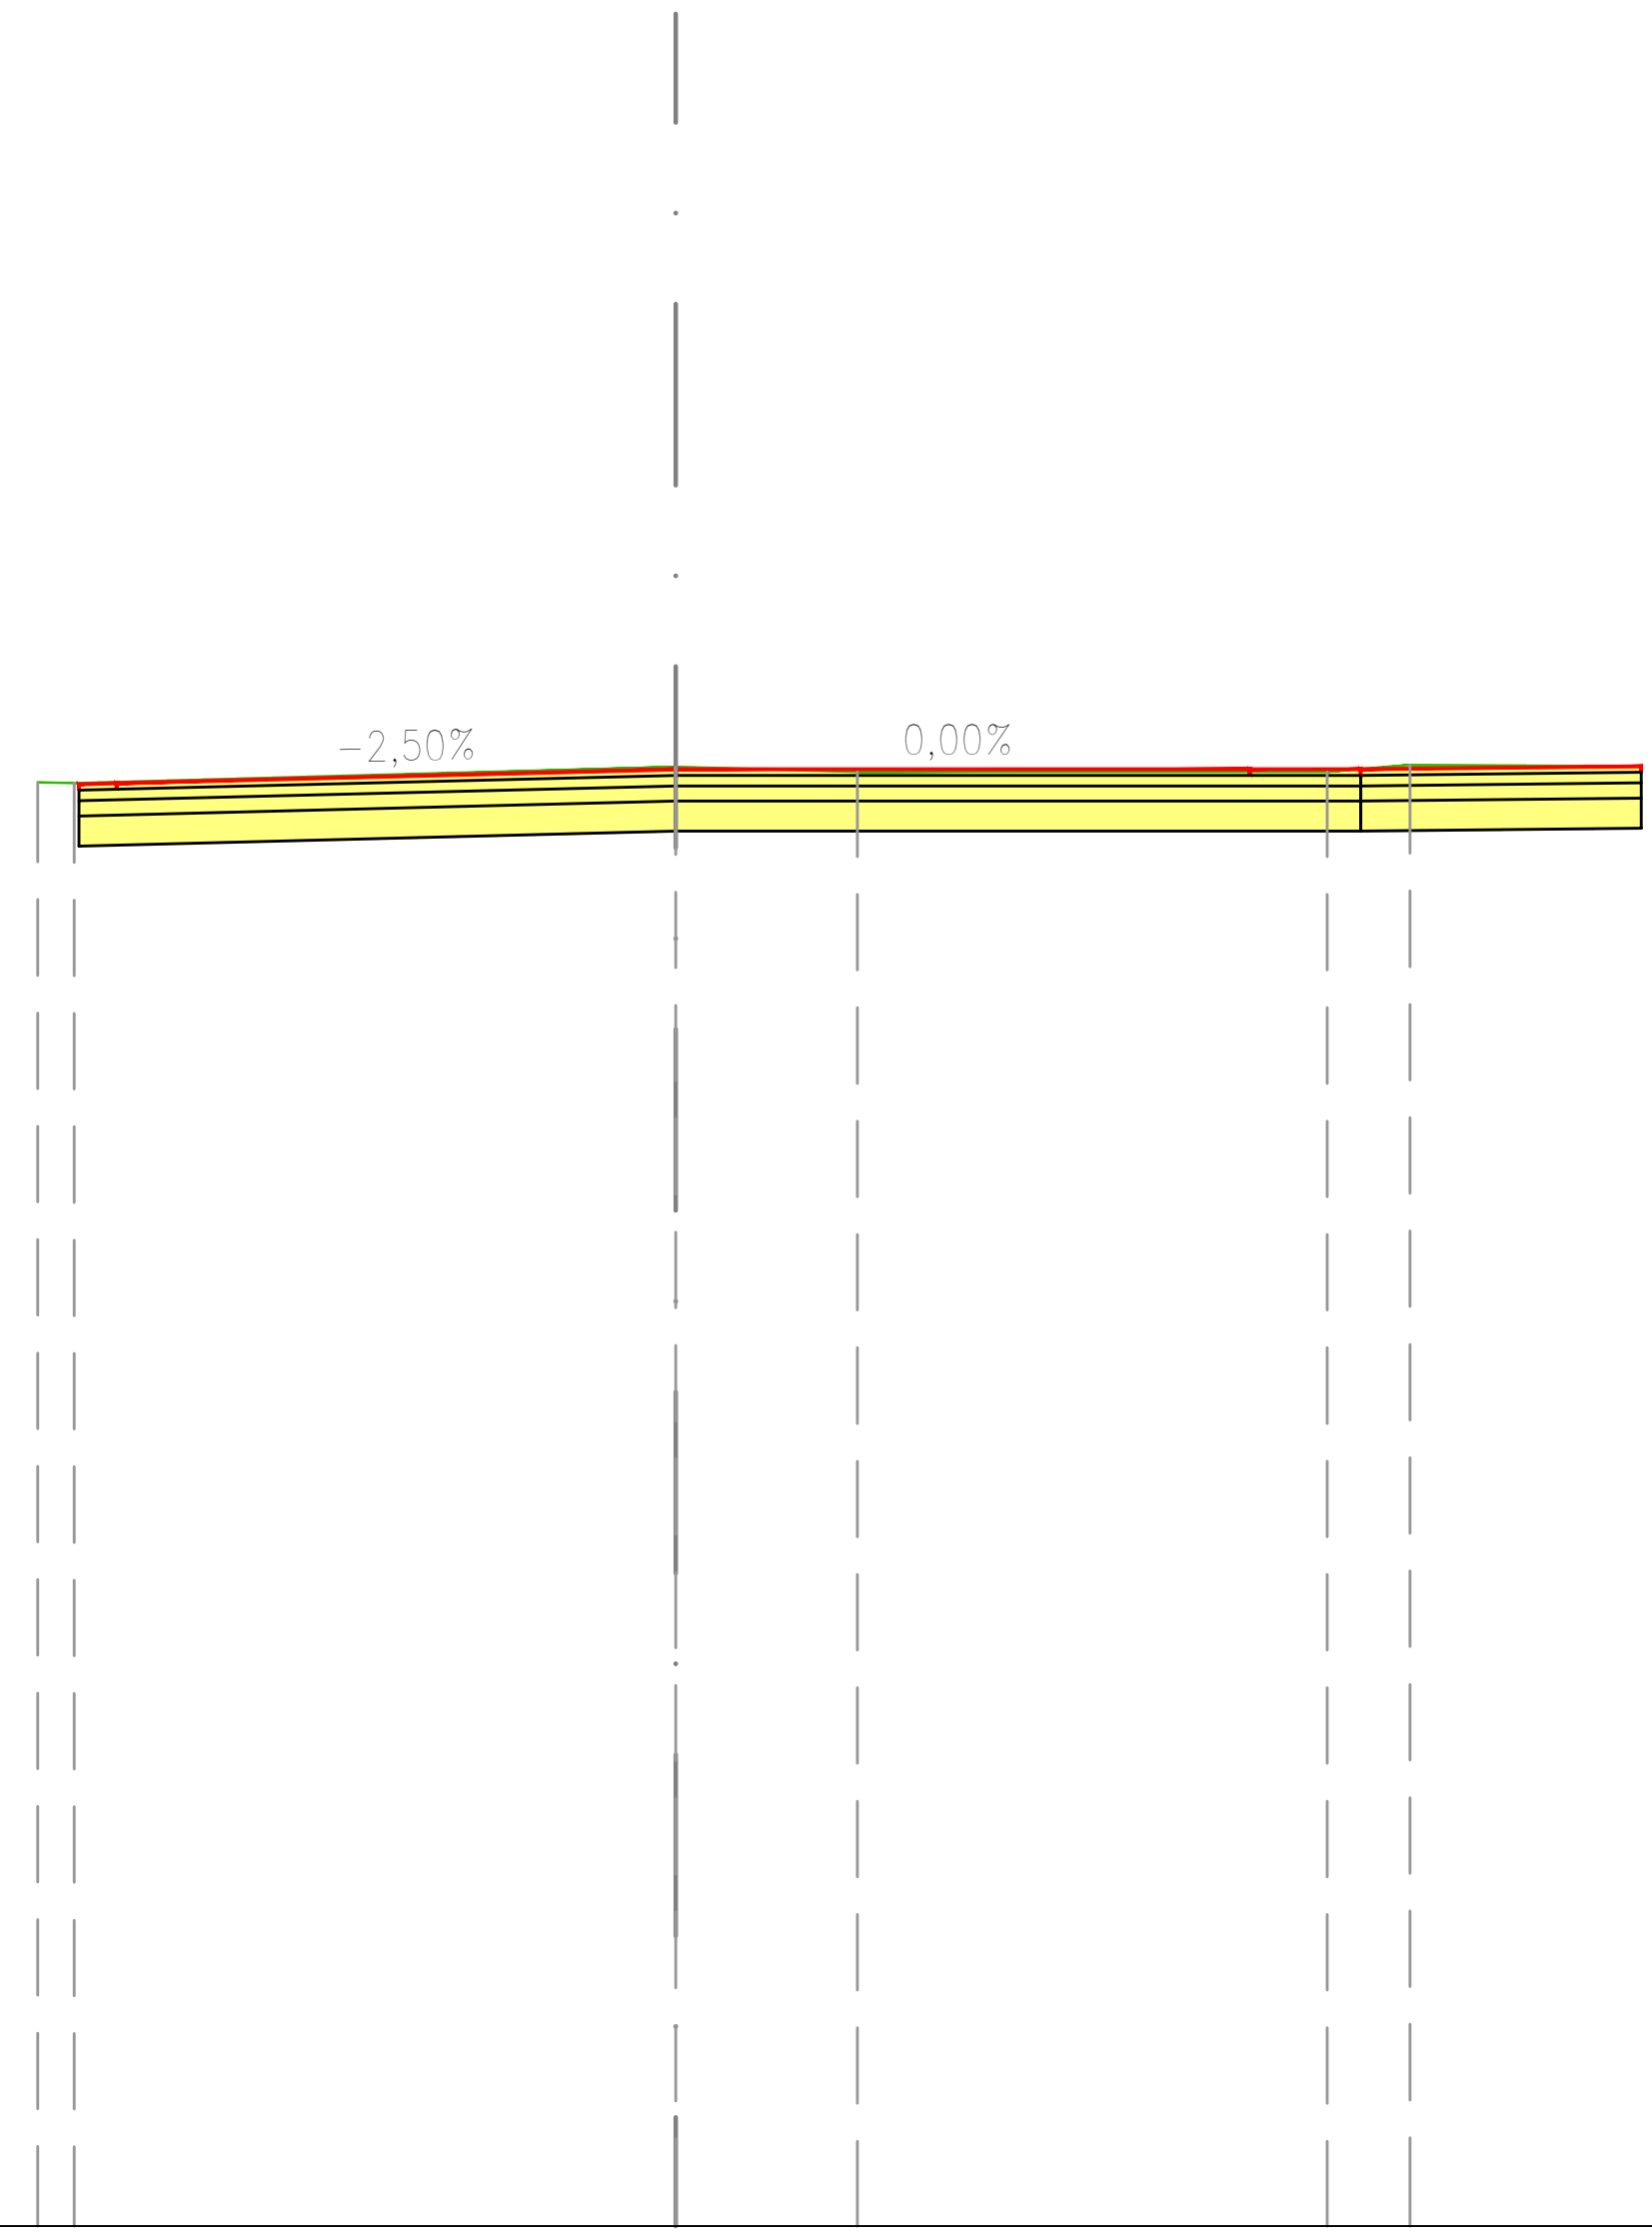


SCALA 1:100

QT.RIF. 600,69

PROGRESSIVE TERRENO	-4,22 -3,98 0,00 1,20 4,31 4,86
QUOTE TERRENO	610,24 610,24 610,34 610,31 610,31 610,36
DISTANZE PARZIALI TERRENO	0,24 3,98 1,20 3,11 0,55
STRATO DI USURA	-3,95 -3,70 0,00 3,80 4,53 6,39
STRATO DI USURA	610,19 610,20 610,24 610,29 610,33 610,29 610,33 610,29 610,29 610,31 610,35
STRATO DI USURA	0,25 3,70 3,80 0,73 1,86

MOVIMENTI TERRA	
STERRO	4,49 m²
SOVRASTRUTTURA STRADALE	
USURA	0,40 m²
BINDER	0,70 m²
BASE	1,00 m²
FONDAZIONE	1,99 m²

SEZIONE N.: SR615-2
QT. PROGETTO: 610,33
DIST.PROG.: 4,46
DIST.PREC.: 3,98
DIST.SUCC.: 6,25

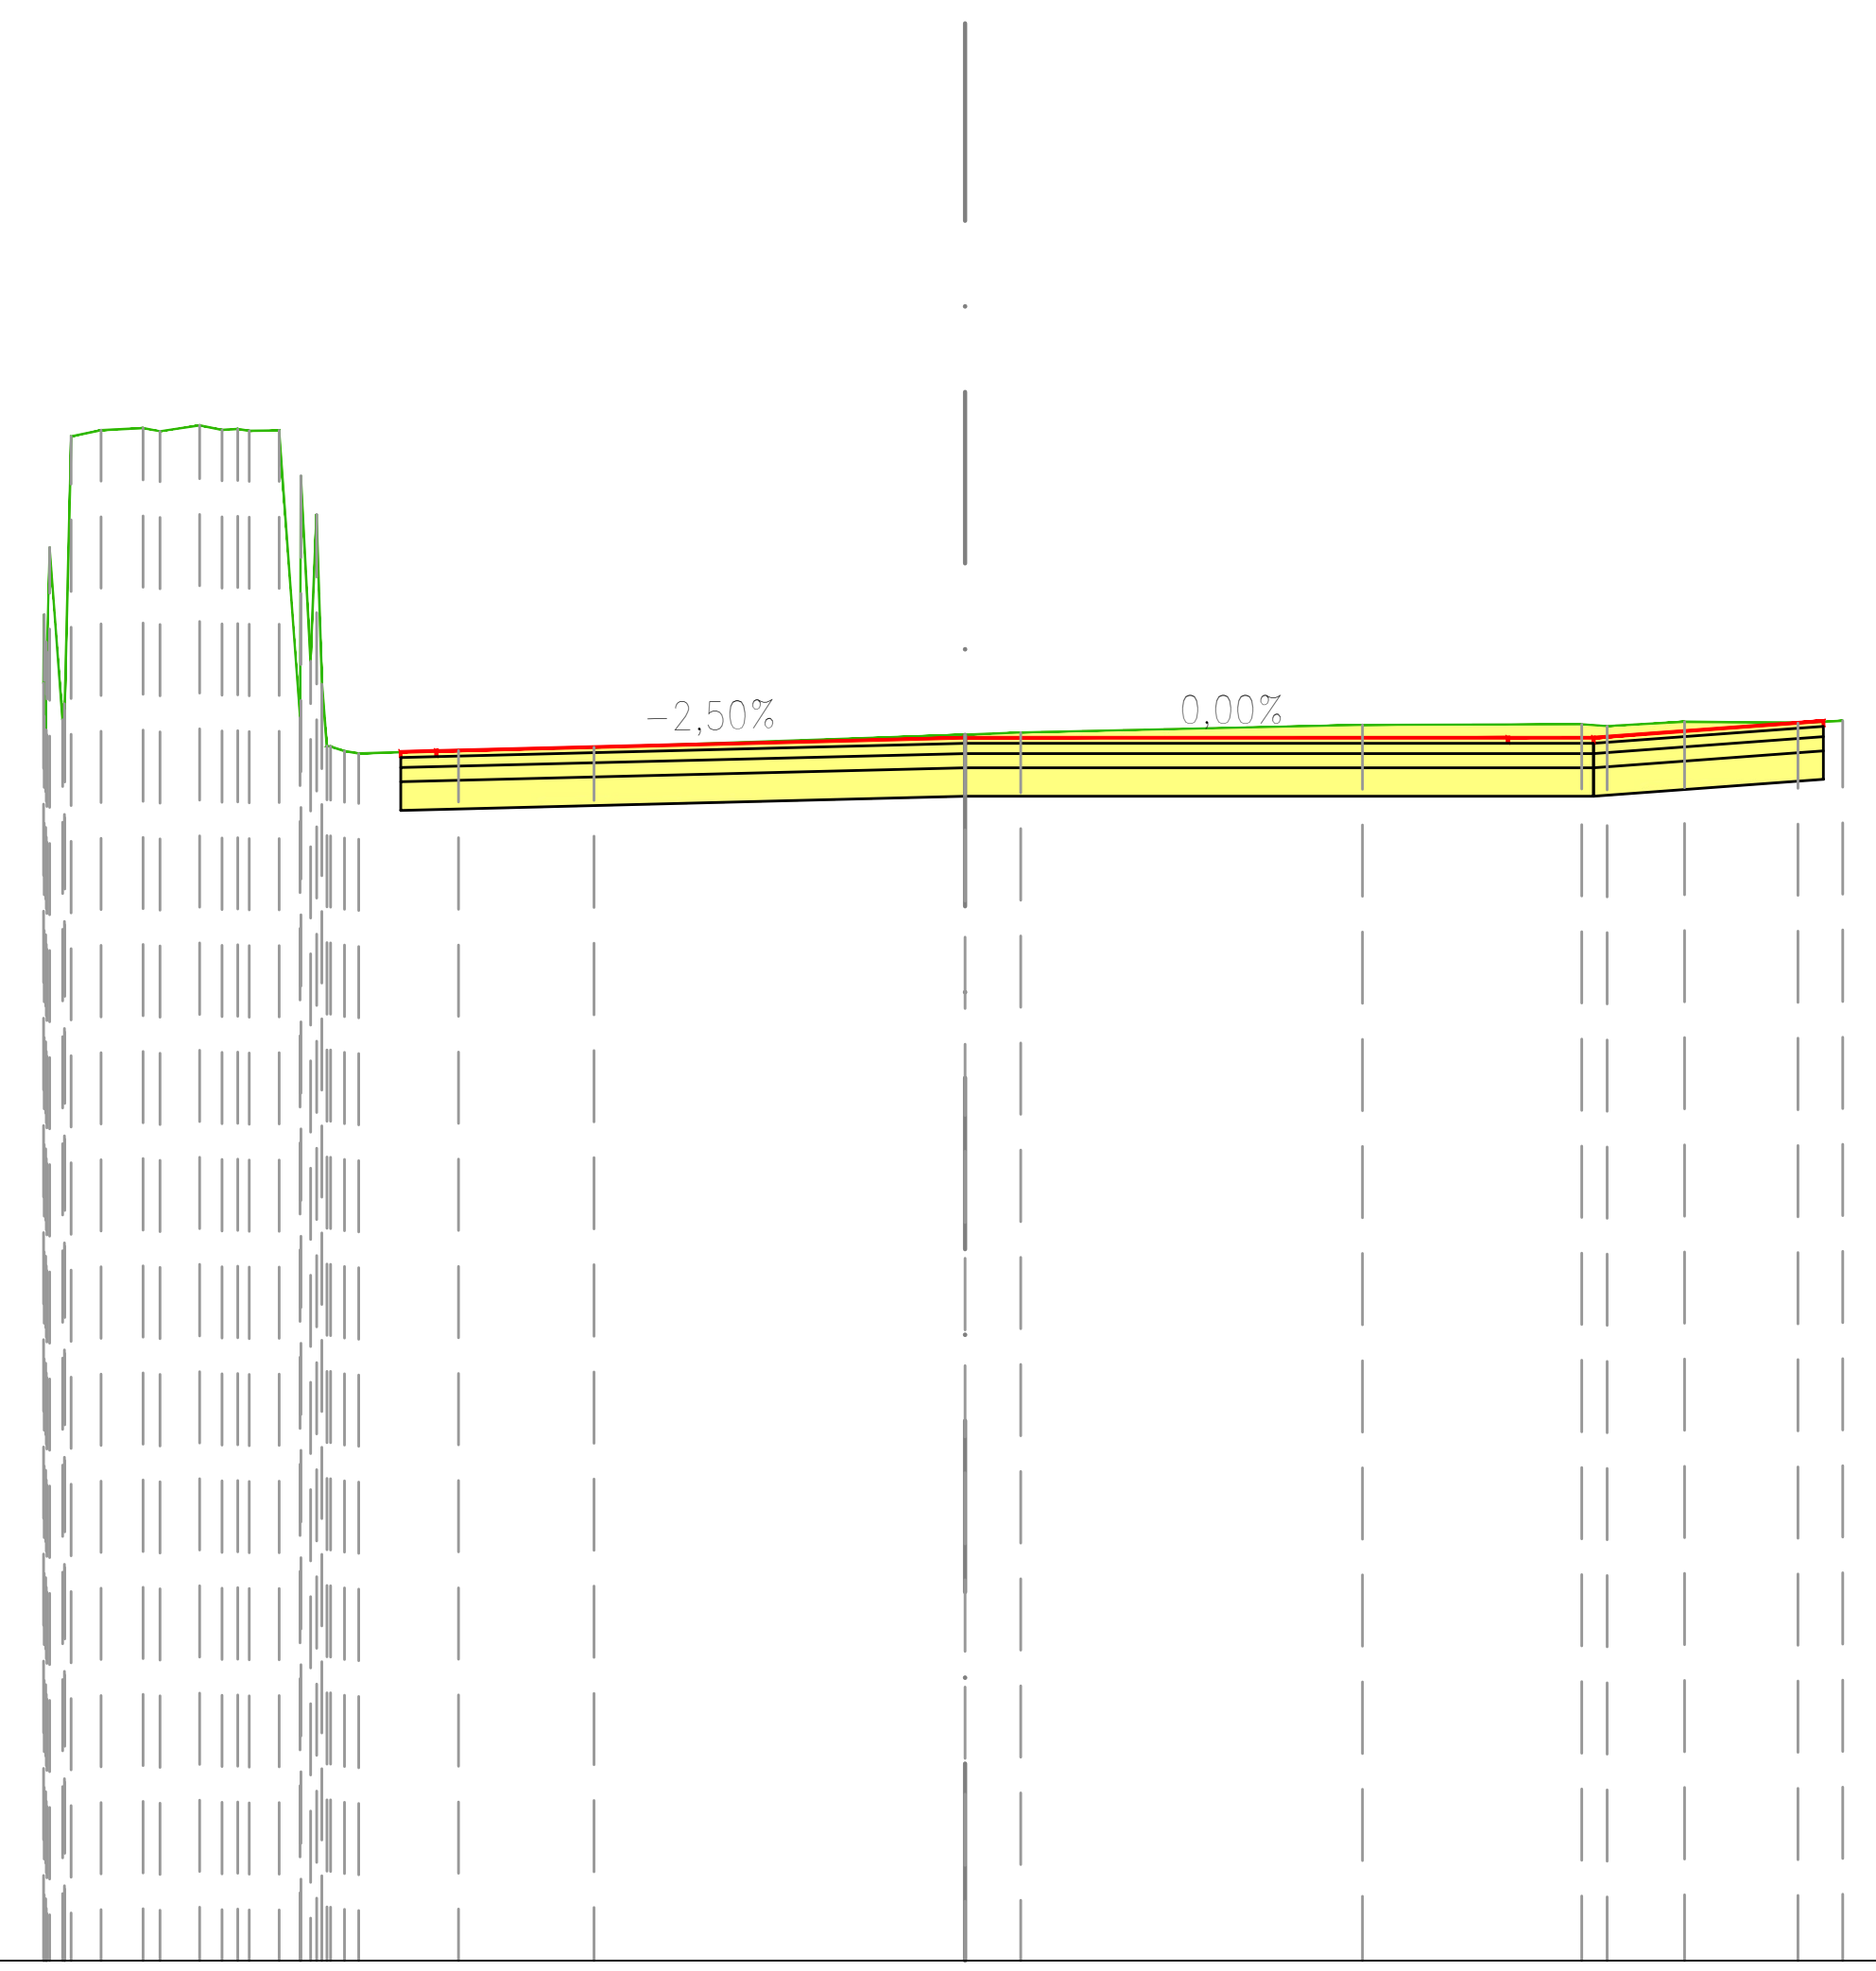


SCALA 1:100

QT.RIF. 601,77

PROGRESSIVE TERRENO	-6,45 -6,05 -5,75 -5,36 -5,09 -4,80 -4,54 -4,24 -3,54 -2,60 0,00 0,39 2,78 4,32 4,49 5,04 5,83 6,14
QUOTE TERRENO	610,71 612,48 612,50 612,52 612,49 612,48 611,89 610,22 610,24 610,26 610,35 610,37 610,42 610,42 610,41 610,44 610,43 610,45
DISTANZE PARZIALI TERRENO	0,29 0,28 0,70 0,95 2,60 0,39 2,39 1,53 0,54 0,79 0,31
STRATO DI USURA	-3,95 -3,70 0,00 3,80 4,40 6,01
STRATO DI USURA	610,19 610,20 610,24 610,29 610,33 610,29 610,33 610,29 610,29 610,45 610,41
STRATO DI USURA	0,25 3,70 3,80 0,60 1,61

MOVIMENTI TERRA	
STERRO	3,74 m²
SOVRASTRUTTURA STRADALE	
USURA	0,38 m²
BINDER	0,66 m²
BASE	0,94 m²
FONDAZIONE	1,89 m²

SEZIONE N.: SR615-3
QT. PROGETTO: 610,33
DIST.PROG.: 10,71
DIST.PREC.: 6,25
DIST.SUCC.: 6,25

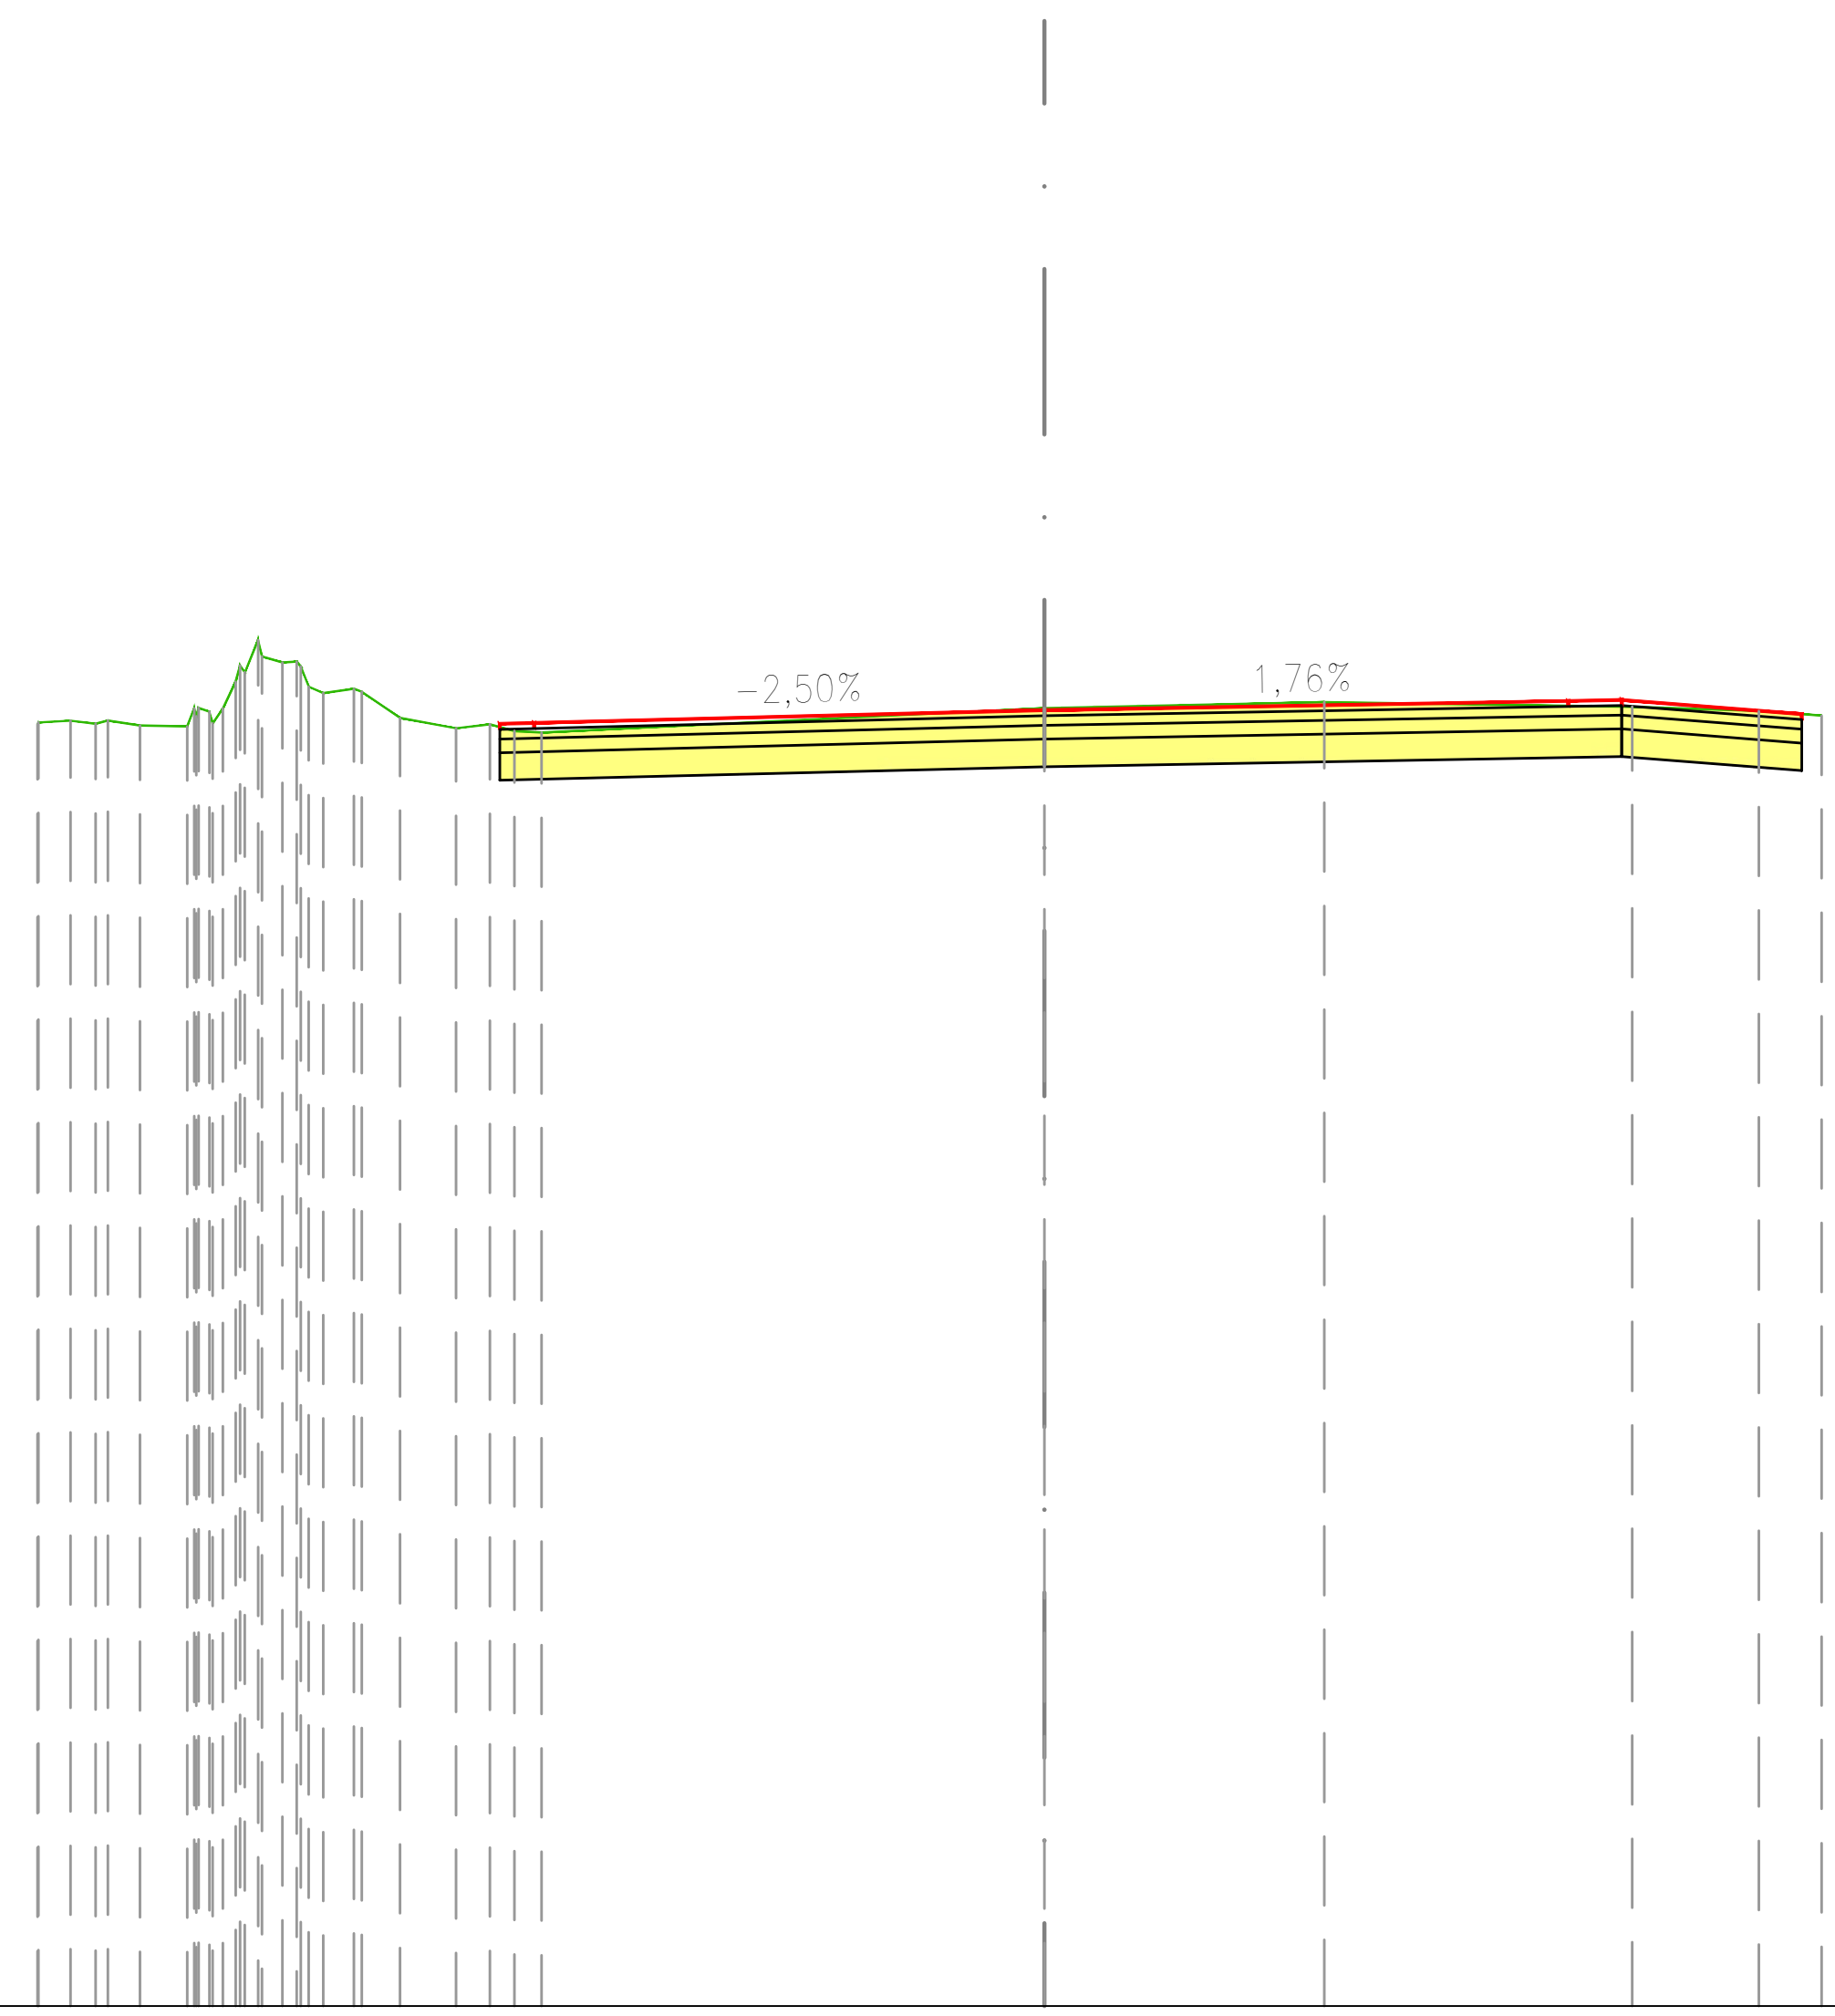


SCALA 1:100

QT.RIF. 600,93

PROGRESSIVE TERRENO	-7,30 -6,88 -6,56 -6,22 -5,96 -5,70 -5,42 -5,01 -4,67 -4,27 -3,84 -3,65 0,00 2,03 4,26 5,18 5,64
QUOTE TERRENO	610,23 610,23 610,22 610,21 610,34 610,84 610,68 610,48 610,27 610,20 610,18 610,17 610,34 610,39 610,35 610,32 610,29
DISTANZE PARZIALI TERRENO	0,34 0,28 0,41 0,25 3,65 2,03 2,23 0,92 0,45
STRATO DI USURA	-3,95 -3,70 0,00 3,80 4,19 5,49
STRATO DI USURA	610,19 610,20 610,24 610,29 610,33 610,36 610,36 610,36 610,26 610,30
STRATO DI USURA	0,25 3,70 3,80 0,39 1,31

MOVIMENTI TERRA		
STERRO	(yellow)	3,47 m²
SOVRASTRUTTURA STRADALE		
USURA		0,38 m²
BINDER		0,66 m²
BASE		0,94 m²
FONDAZIONE		1,88 m²

SEZIONE N.: SR615-4
QT. PROGETTO: 610,33
DIST.PROG.: 16,96
DIST.PREC.: 6,25
DIST.SUCC.: 8,76

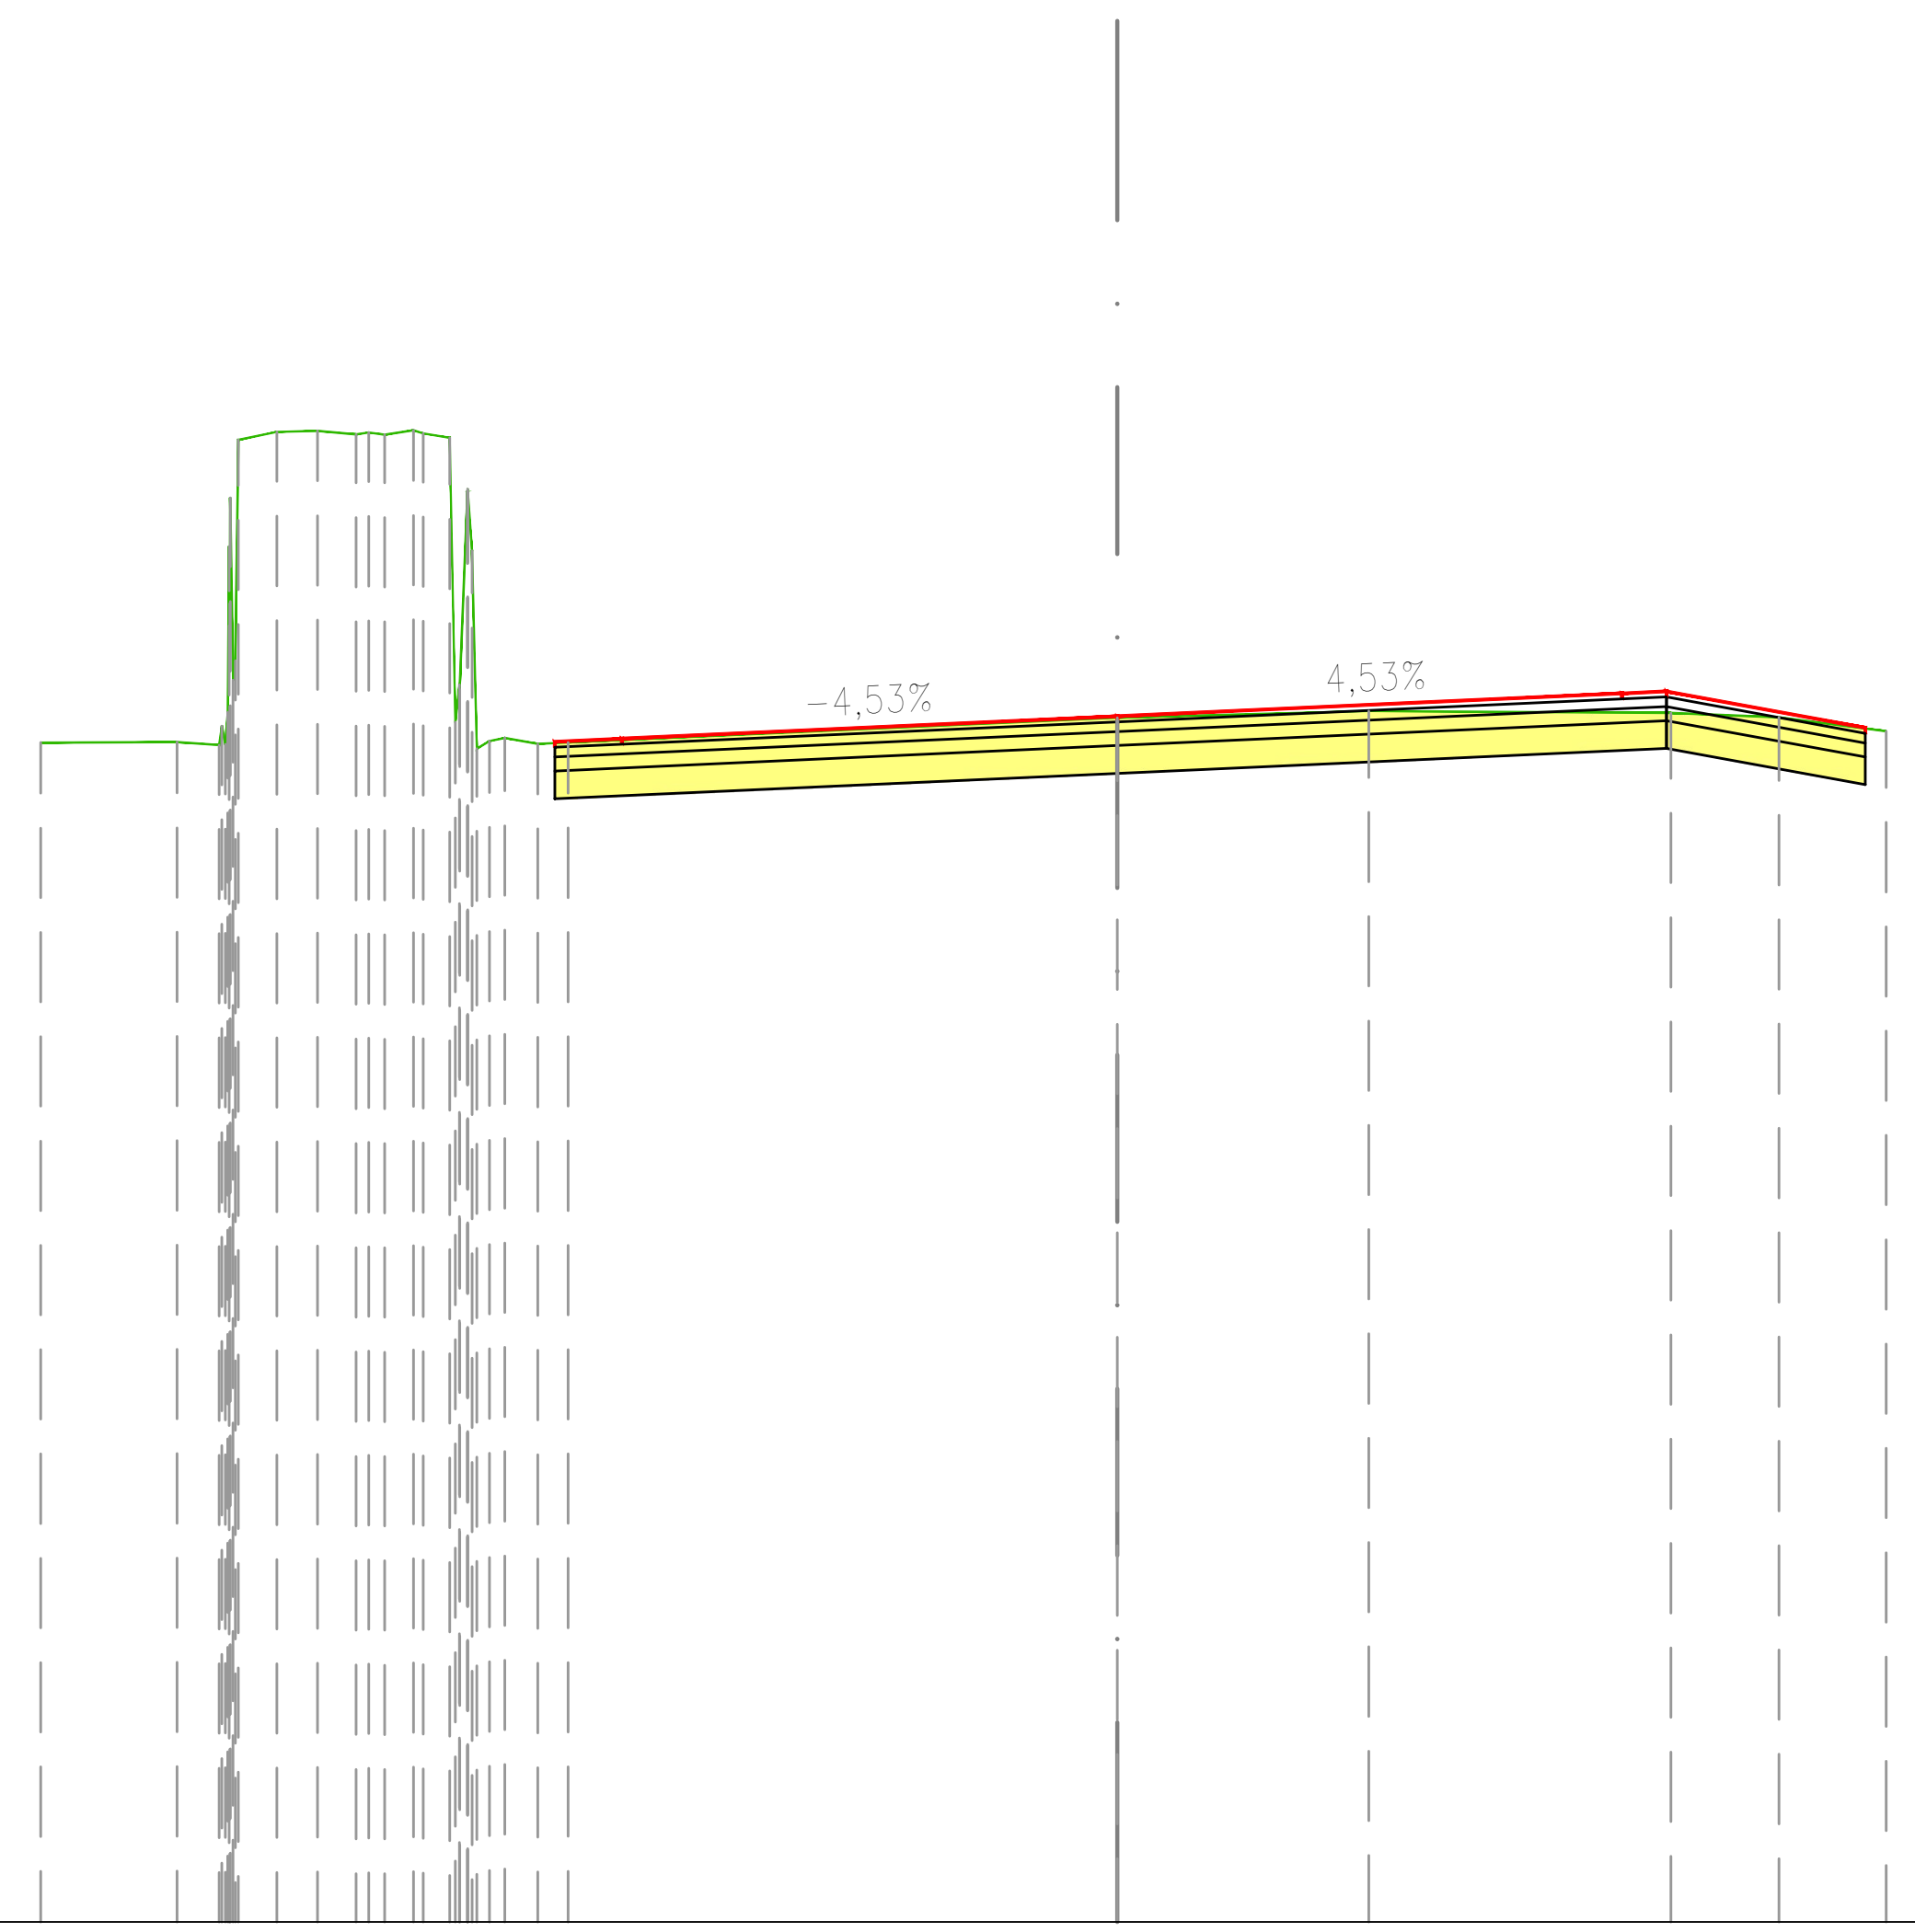


SCALA 1:100

QT.RIF. 601,66

PROGRESSIVE TERRENO	-7,74 -6,76 -6,45 -6,04 -5,75 -5,47 -5,06 -4,80 -4,51 -4,17 -3,95 0,00 1,81 3,98 4,76 5,53
QUOTE TERRENO	610,14 610,15 610,12 612,37 612,38 612,36 612,39 612,33 610,15 610,13 610,14 610,32 610,37 610,35 610,32 610,22
DISTANZE PARZIALI TERRENO	0,98 0,30 0,28 0,29 0,28 3,95 1,81 2,17 0,78 0,77
STRATO DI USURA	-4,04 -3,56 0,00 3,63 3,95 5,38
STRATO DI USURA	610,11 610,13 610,17 610,29 610,33 610,45 610,47 610,47 610,25 610,21
STRATO DI USURA	0,48 3,56 3,63 0,32 1,43

MOVIMENTI TERRA	
STERRO	3,21 m²
SOVRASTRUTTURA STRADALE	
USURA	0,33 m²
BINDER	0,57 m²
BASE	0,81 m²
FONDAZIONE	1,63 m²

SEZIONE N.: SR615-5
QT. PROGETTO: 610,51
DIST.PROG.: 25,72
DIST.PREC.: 8,76
DIST.SUCC.: 7,74

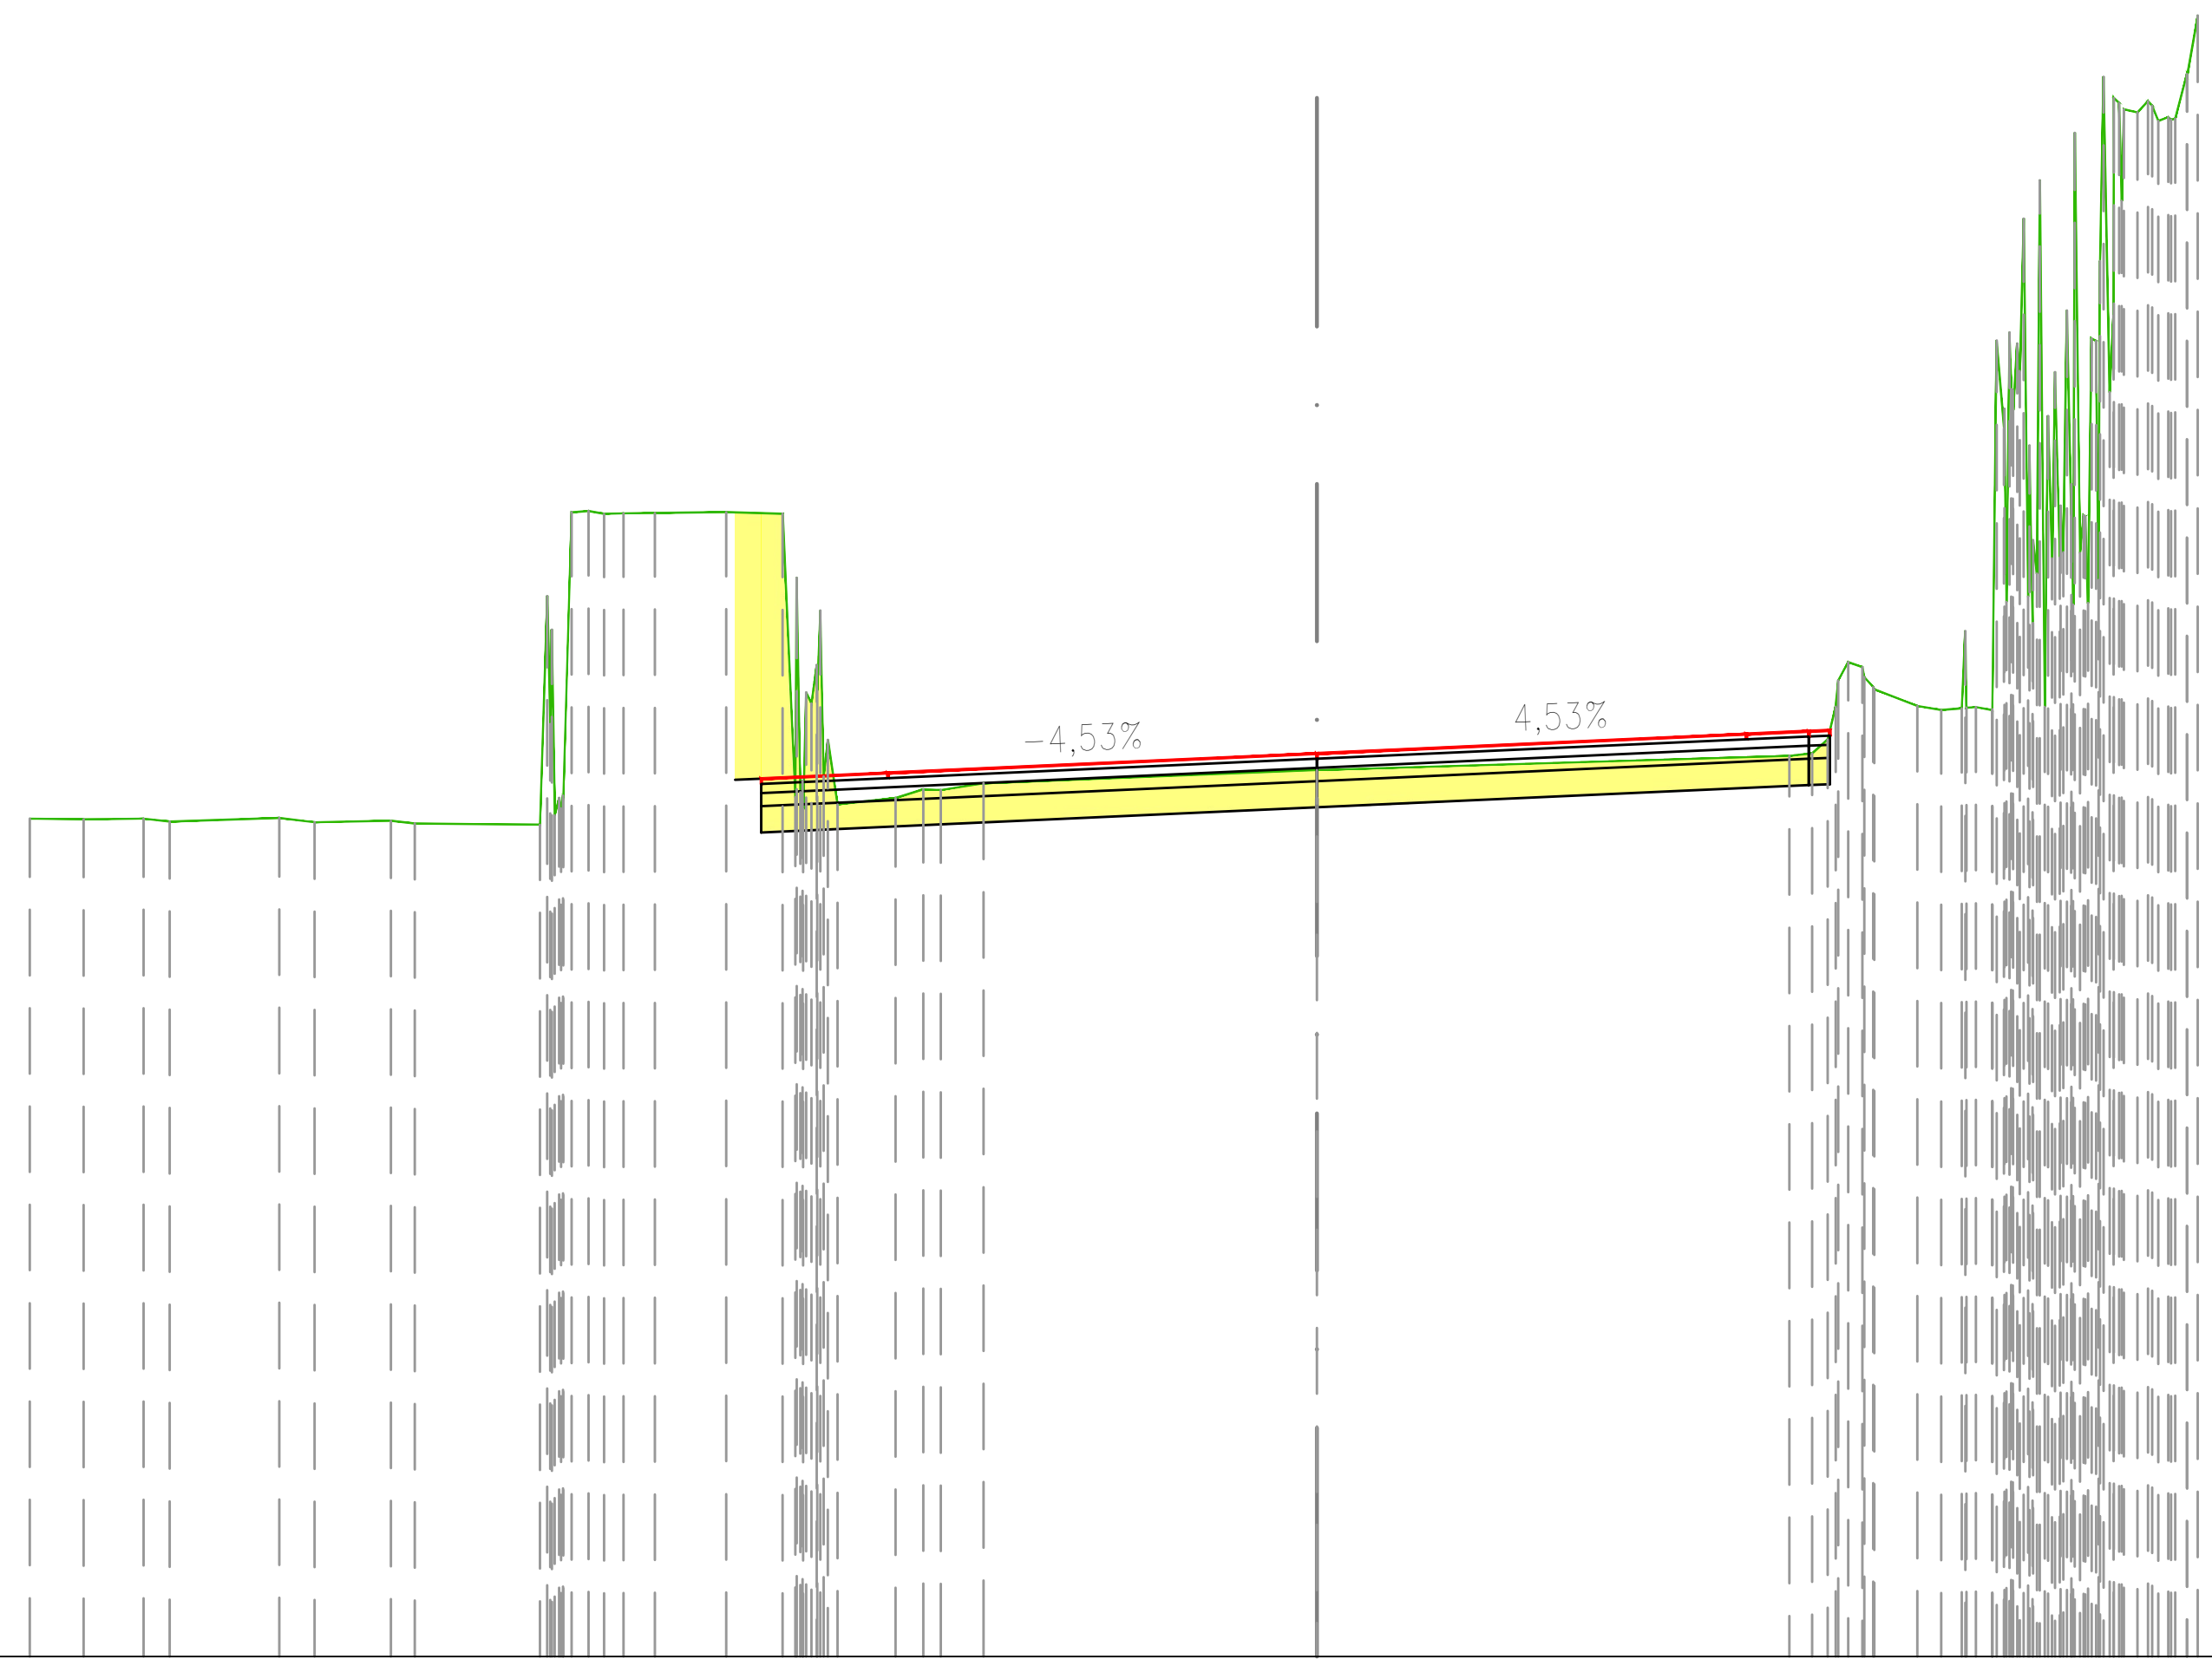


SCALA 1:100

QT.RIF. 603,62

PROGRESSIVE TERRENO	-9,81 -9,40 -8,95 -8,75 -7,91 -7,64 -7,06 -6,88 -5,92 -5,55 -5,29 -5,05 -4,50 -4,07 -3,81 -3,65 -3,21 -2,87 -2,54 0,00 3,60 3,90 4,16 4,58 4,92 5,18 5,46 5,72 5,97 6,26 6,51 6,72
QUOTE TERRENO	610,01 610,01 610,01 609,99 610,02 609,98 610,00 609,98 609,97 612,36 612,34 612,34 612,35 612,34 611,19 610,12 610,17 610,23 610,28 610,38 610,49 610,62 611,17 610,87 610,85 613,66 611,50 613,89 614,27 615,40 615,34 616,14
DISTANZE PARZIALI TERRENO	0,41 0,46 0,84 0,27 0,58 0,95 0,54 0,43 0,44 0,33 2,54 3,60 0,33
STRATO DI USURA	-4,24 -3,27 0,00 3,27 3,75
STRATO DI USURA	610,28 610,32 610,32 610,32 610,47 610,51 610,62 610,64 610,65
STRATO DI USURA	0,97 3,27 3,27 0,48

MOVIMENTI TERRA		
STERRO	(yellow)	5,40 m²
RILEVATO	(red)	0,55 m²
SOVRASTRUTTURA STRADALE		
USURA		0,39 m²
BINDER		0,68 m²
BASE		0,97 m²
FONDAZIONE		1,94 m²

SEZIONE N.: SR615-6
QT. PROGETTO: 610,73
DIST.PROG.: 33,46
DIST.PREC.: 7,74
DIST.SUCC.: 2,79

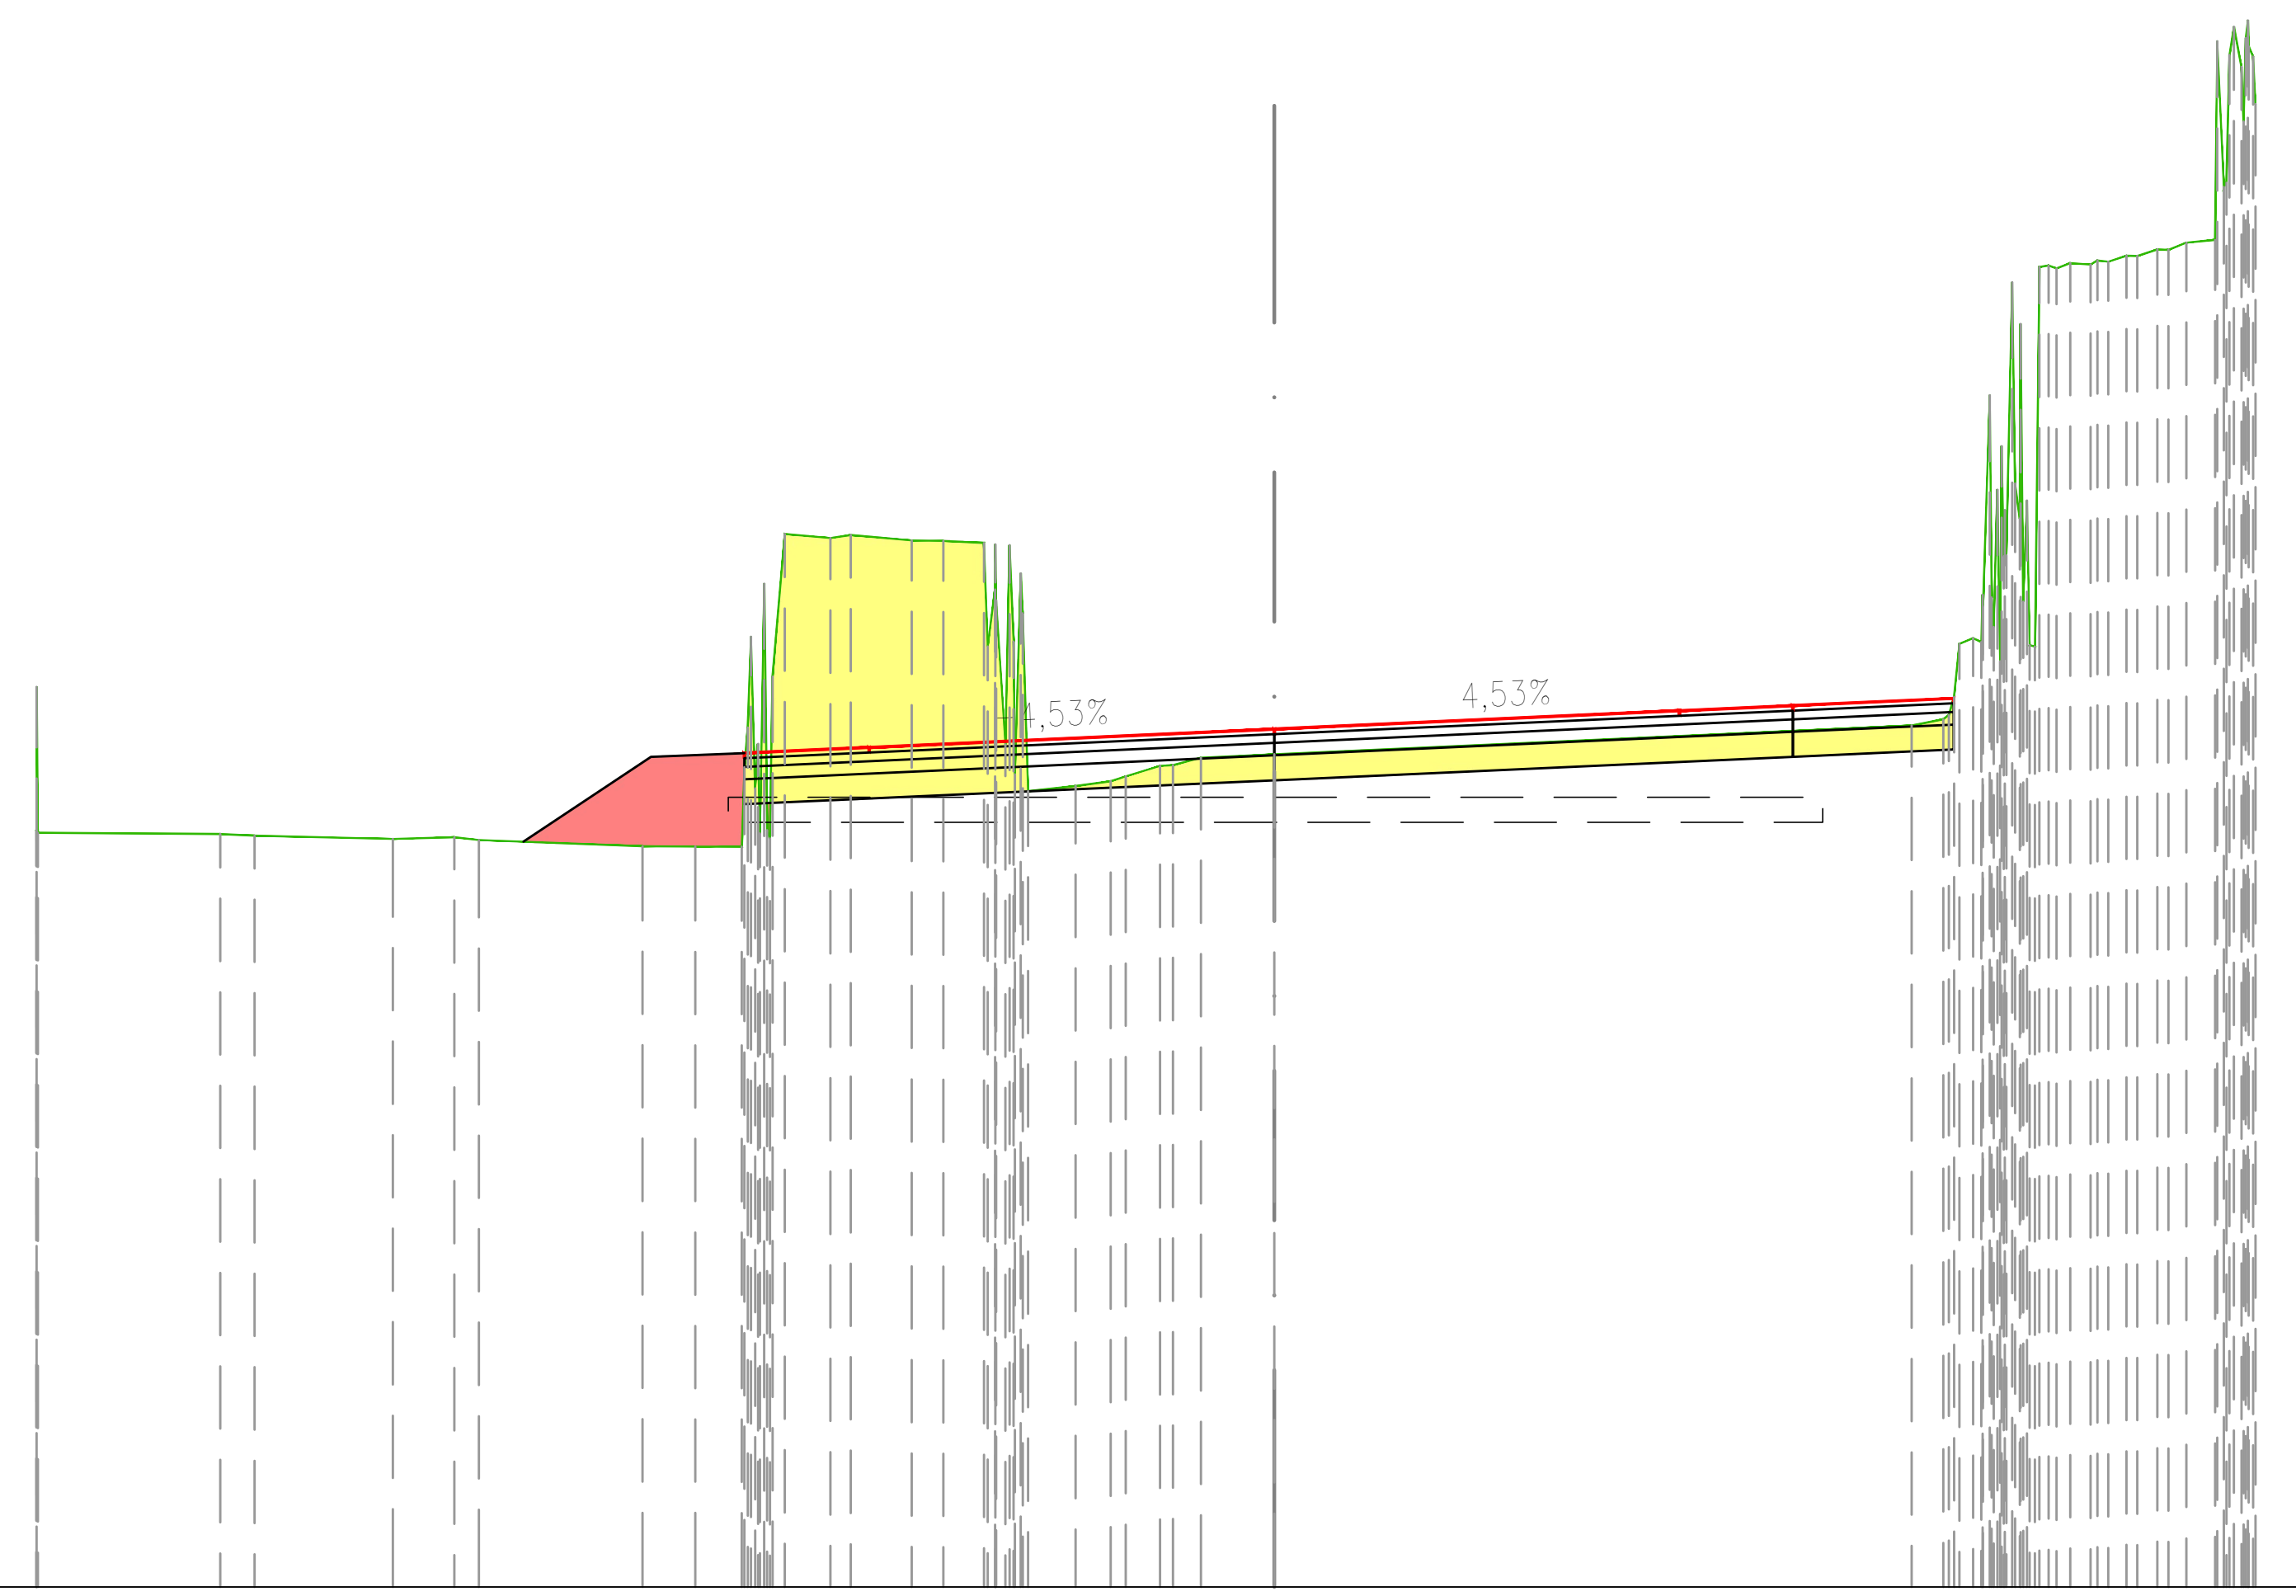


SCALA 1:100

QT.RIF. 603,86

PROGRESSIVE TERRENO	-9,93 -9,92 -8,45 -8,18 -7,07 -6,58 -6,38 -5,07 -4,64 -4,27 -3,93 -3,56 -3,40 -2,91 -2,65 -2,33 -2,03 -1,59 -1,31 -0,92 -0,59 0,00 5,11 5,37 5,67 5,94 6,21 6,55 6,84 7,17 7,55 7,81 7,87
QUOTE TERRENO	609,92 609,90 609,89 609,88 609,85 609,87 609,85 609,80 609,79 609,79 612,30 612,27 612,29 612,25 612,24 612,23 611,98 610,28 610,32 610,44 610,51 610,53 610,76 610,81 611,43 612,71 614,45 614,46 614,53 614,58 614,66 616,42 615,75
DISTANZE PARZIALI TERRENO	1,46 0,27 1,11 0,49 1,31 0,42 0,37 0,37 0,49 0,25 0,32 0,38 0,28 0,28 0,59 5,11 0,25
STRATO DI USURA	-4,25 -3,25 0,00 3,25 4,16 5,45
STRATO DI USURA	610,50 610,54 610,55 610,59 610,69 610,73 610,84 610,88 610,88 610,88 610,94 610,98
STRATO DI USURA	1,00 3,25 3,25 0,91 1,29

SOVRASTRUTTURA STRADALE	
USURA	0,34 m²
BINDER	2,72 m²
CORDOLO	0,65 m²

SEZIONE N.: SR615-SP1
QT. PROGETTO: 610,74
DIST.PROG.: 36,25
DIST.PREC.: 2,79
DIST.SUCC.: 11,97

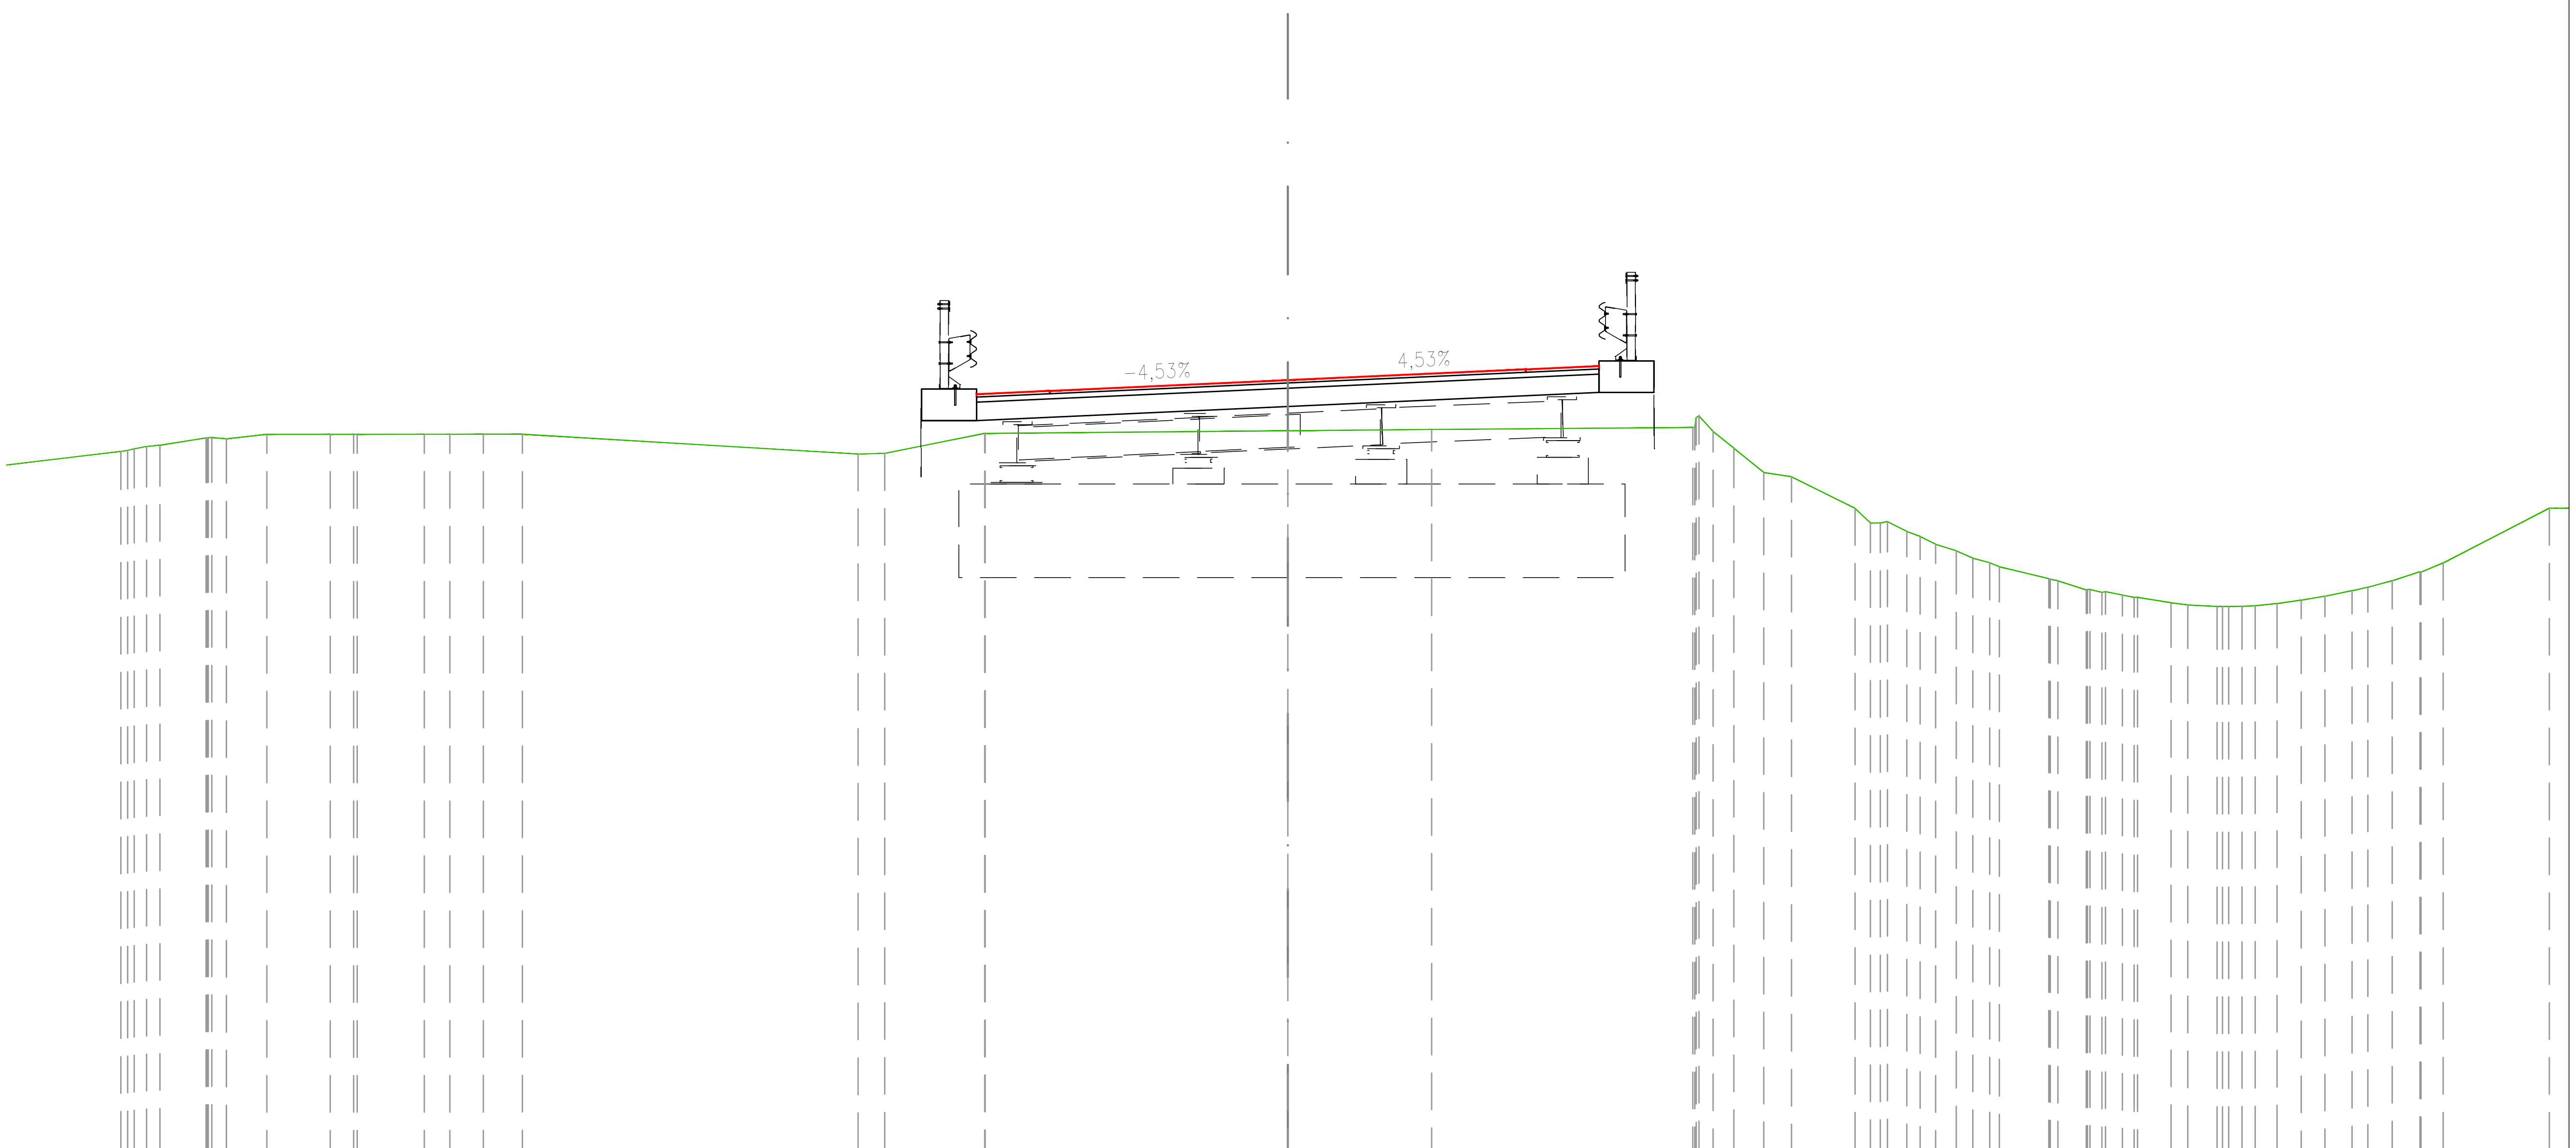


SCALA 1:100

QT.RIF. 600,23

PROGRESSIVE TERRENO	-15,94 -15,59 -15,40 -14,78 -14,50 -13,94 -13,08 -12,76 -12,71 -11,79 -11,44 -10,99 -10,45 -5,87 -5,51 -4,14 -4,13 0,00 1,97 5,53 5,81 6,09 6,50 6,88 7,75 8,09 8,45 8,85 9,13 9,59 9,72 10,39 10,52 10,91 11,17 11,56 11,61 12,06 12,29 12,69 13,03 13,51 13,84 14,17 14,54 14,75 15,08 15,46 15,78
QUOTE TERRENO	609,77 609,83 609,85 609,95 609,94 610,00 610,00 610,00 610,00 610,00 610,00 610,00 610,00 609,73 609,74 610,01 610,01 610,05 610,07 610,09 610,04 609,81 609,48 609,42 608,99 608,79 608,67 608,50 608,41 608,25 608,19 608,03 608,00 607,87 607,85 607,77 607,77 607,70 607,67 607,65 607,65 607,69 607,74 607,79 607,86 607,91 608,00 608,12 608,24
DISTANZE PARZIALI TERRENO	0,63 0,55 0,86 0,32 0,92 0,35 0,46 0,53 4,59 0,36 1,37 4,13 1,97 3,57 0,28 0,41 0,38 0,87 0,26 0,28 0,68 0,39 0,46 0,40 0,30 0,33 0,32 0,37 0,33 0,38 0,30
STRATO DI USURA	-4,25 -3,25 0,00 3,25 4,25
STRATO DI USURA	610,51 610,55 610,55 610,59 610,70 610,74 610,85 610,89 610,89 610,93
STRATO DI USURA	1,00 3,25 3,25 1,00

SOVRASTRUTTURA STRADALE	
USURA	0,35 m²
BINDER	2,77 m²
CORDOLO	0,66 m²

SEZIONE N.: SR615-P1
QT. PROGETTO: 610,74
DIST.PROG.: 48,22
DIST.PREC.: 11,97
DIST.SUCC.: 1,74

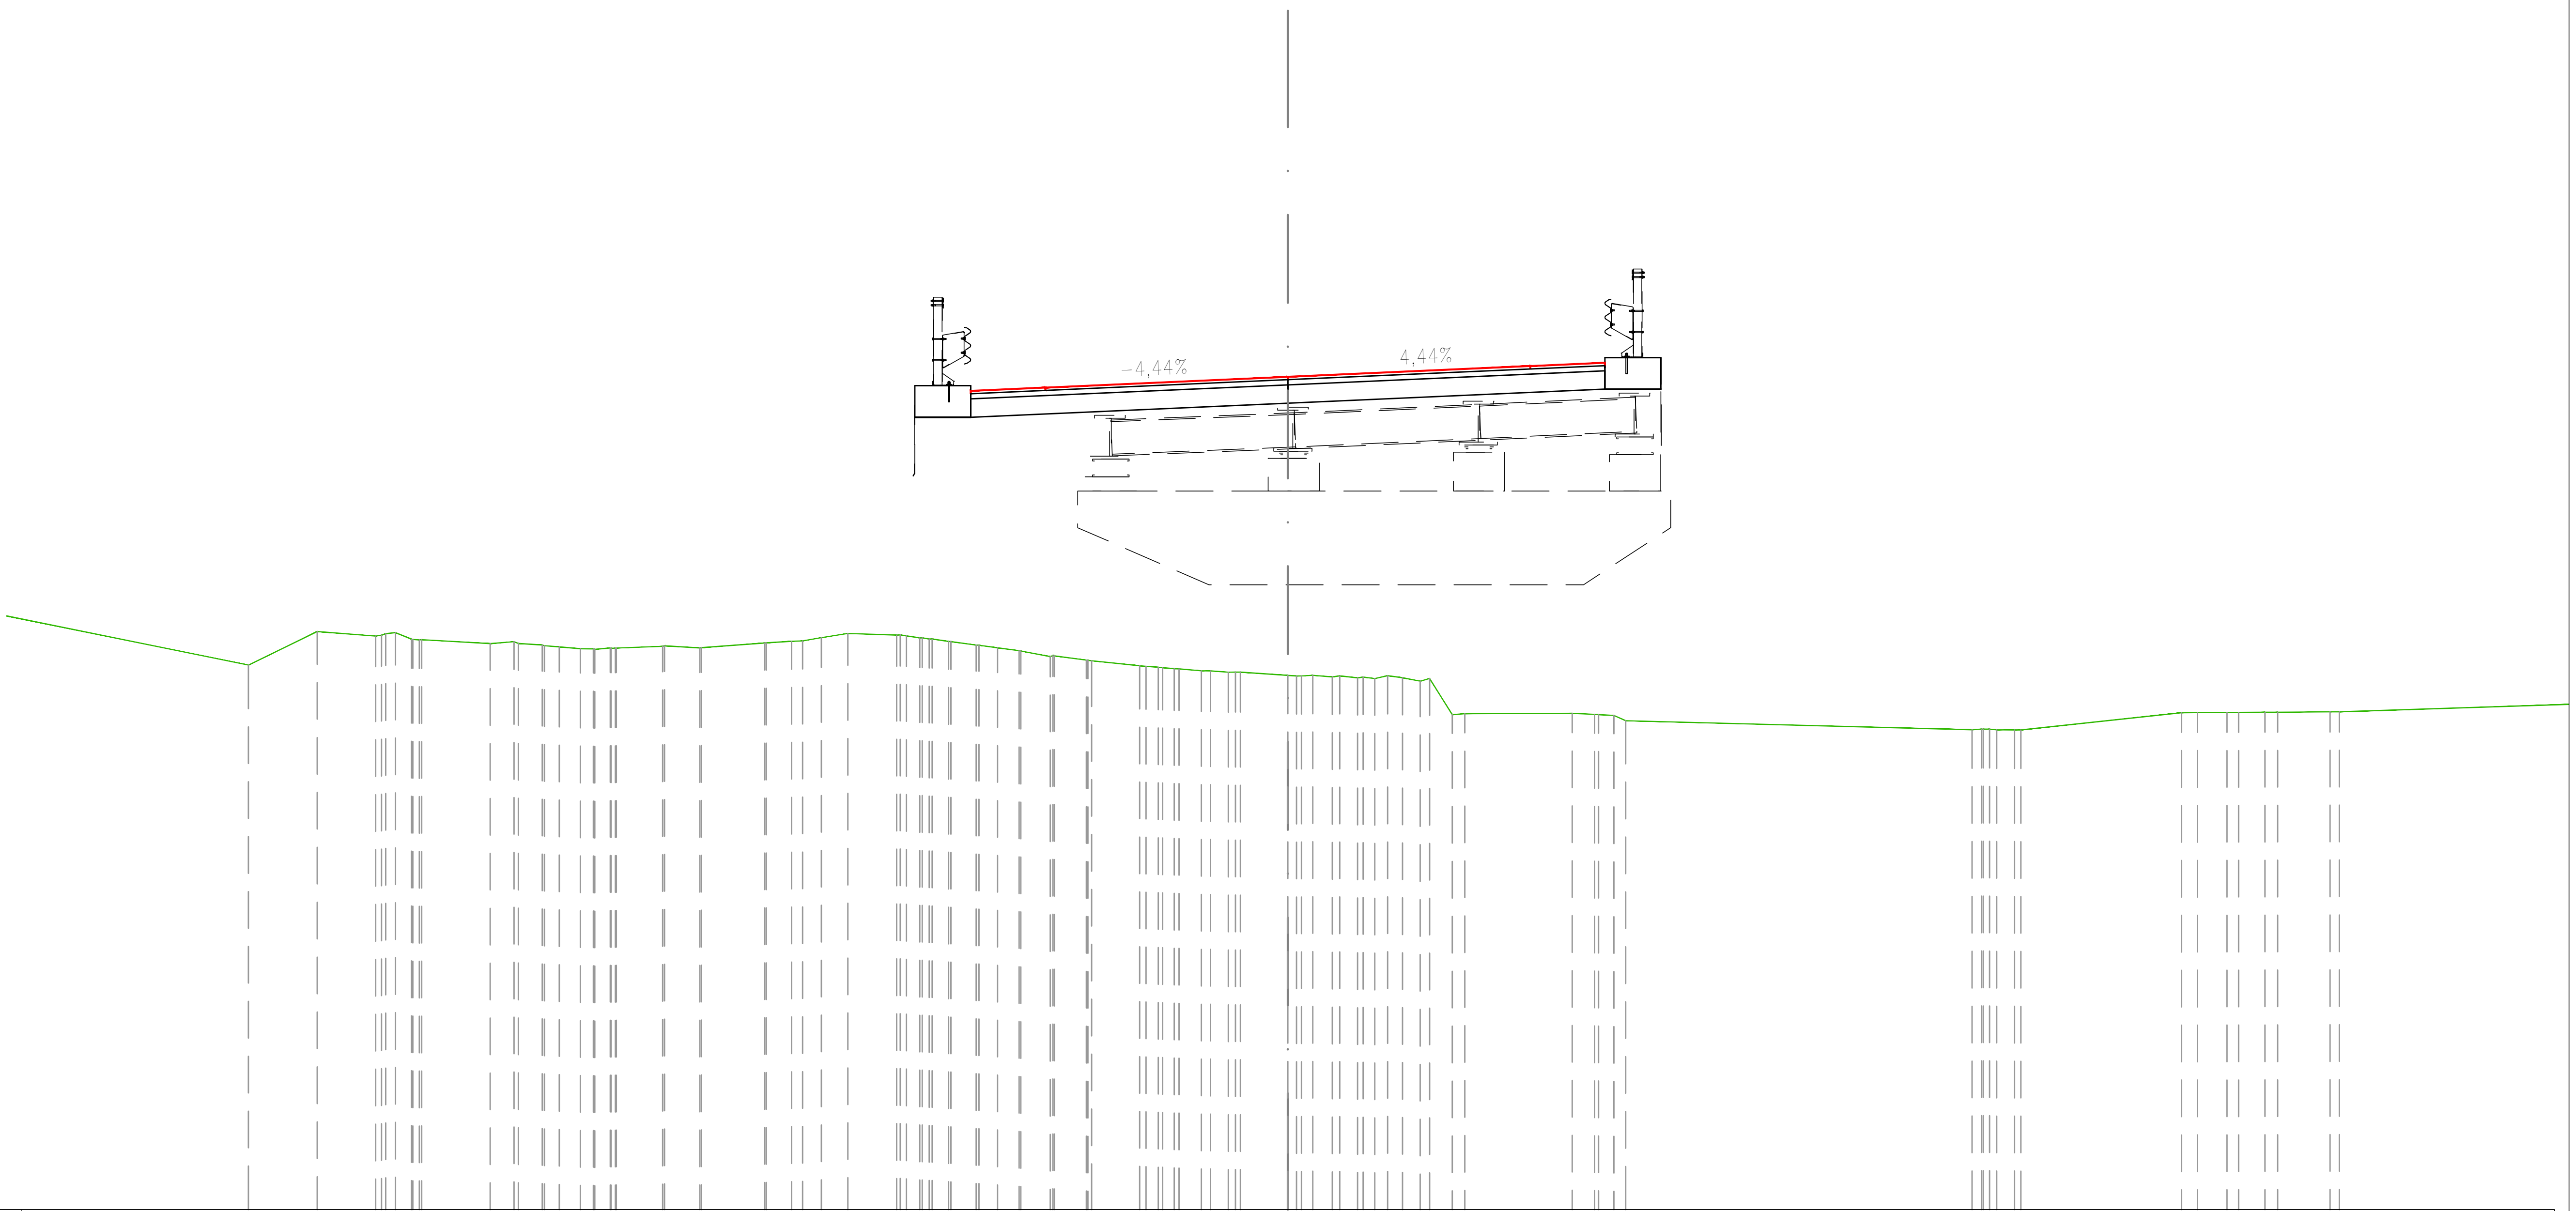


SCALA 1:100

QT.RIF. 599,36

PROGRESSIVE TERRENO	-14,20 -13,26 -12,46 -12,19 -11,86 -11,83 -10,89 -10,57 -10,18 -9,95 -9,66 -9,25 -9,17 -8,54 -8,51 -8,03 -8,01 -7,14 -6,78 -6,37 -6,01 -5,34 -5,03 -4,63 -4,26 -3,96 -3,67 -3,24 -2,75 -2,68 -2,02 -1,77 -1,49 -1,18 -0,81 -0,65 0,00 0,34 0,61 0,95 1,36 1,81 2,25 2,42 3,88 4,19 4,45 4,61 9,35 9,68 10,01 12,21 12,43 12,83 12,99 13,35 13,52 14,24 14,36
QUOTE TERRENO	606,80 607,26 607,20 607,25 607,15 607,15 607,10 607,12 607,08 607,05 607,03 607,04 607,04 607,06 607,07 607,04 607,04 607,11 607,13 607,18 607,23 607,21 607,17 607,13 607,08 607,04 607,00 606,92 606,87 606,86 606,79 606,77 606,75 606,72 606,71 606,71 606,66 606,66 606,64 606,63 606,66 606,58 606,13 606,14 606,14 606,13 606,12 606,04 605,92 605,92 605,92 606,15 606,15 606,15 606,16 606,16 606,16 606,16 606,16
DISTANZE PARZIALI TERRENO	0,94 0,80 0,94 0,32 0,33 0,29 0,63 0,48 0,87 0,34 0,26 0,36 0,67 0,34 0,25 0,29 0,40 0,44 0,66 0,31 0,24 0,65 0,27 0,24 0,24 0,31 1,47 0,30 4,73 0,24 2,20 0,40 0,36 0,71
STRATO DI USURA	-4,33 -3,31 0,00 3,31 4,33
STRATO DI USURA	610,51 610,55 610,55 610,59 610,70 610,74 610,85 610,89 610,89 610,93
STRATO DI USURA	1,02 3,31 3,31 1,02

SOVRASTRUTTURA STRADALE	
USURA	0,34 m²
BINDER	2,72 m²
CORDOLO	0,64 m²

SEZIONE N.: SR615-9
QT. PROGETTO: 610,74
DIST.PROG.: 49,96
DIST.PREC.: 1,74
DIST.SUCC.: 10,62

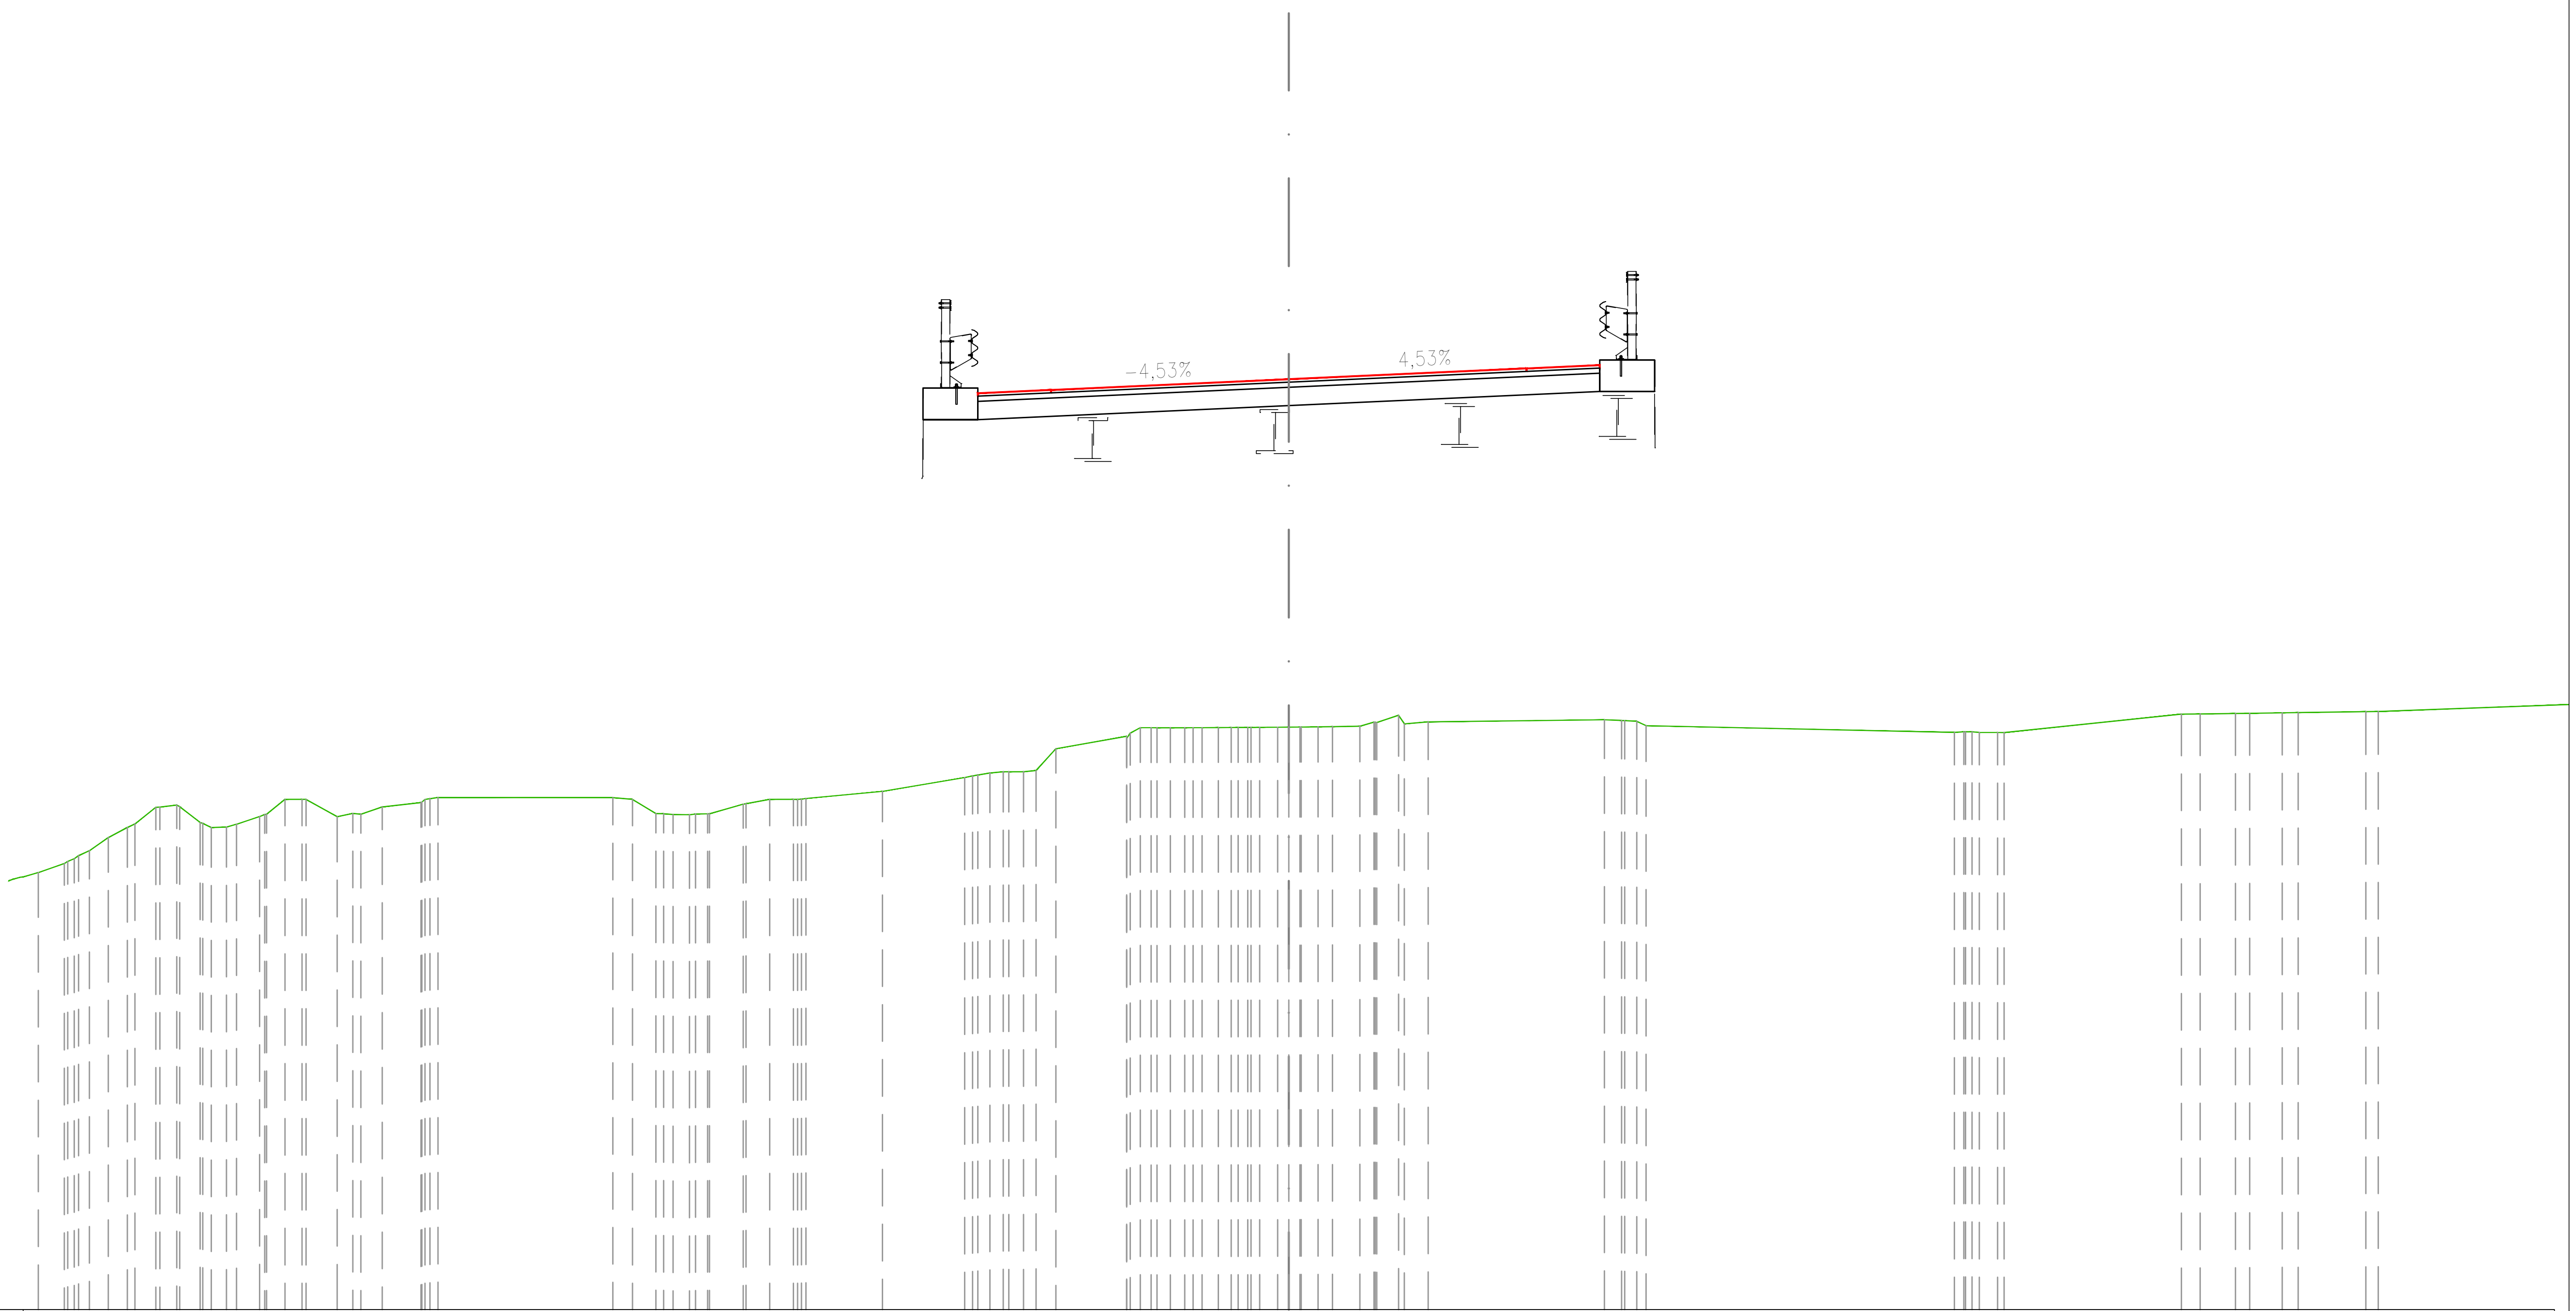


SCALA 1:100

QT.RIF. 598,03

PROGRESSIVE TERRENO	-16,74 -16,39 -16,13 -15,88 -15,49 -15,20 -14,88 -14,52 -14,07 -13,72 -13,43 -13,01 -12,68 -12,39 -11,86 -11,63 -9,24 -8,97 -8,65 -8,19 -7,92 -7,46 -7,09 -6,77 -6,60 -5,55 -4,43 -4,09 -3,83 -3,45 -3,18 -2,21 -1,88 -1,62 -1,31 -0,96 -0,69 -0,40 0,00 0,40 0,60 0,97 1,20 1,50 1,91 4,31 4,59 4,88 9,10 9,44 9,69 9,78 12,20 12,46 12,94 13,13 13,58 13,80 14,72 14,89
QUOTE TERRENO	604,12 604,30 604,48 604,62 604,89 604,92 604,68 604,62 604,76 605,00 605,00 604,76 604,80 604,90 604,96 605,03 605,02 605,00 604,81 604,79 604,80 604,93 605,00 605,00 605,01 605,11 605,30 605,36 605,38 605,39 605,69 605,83 605,98 605,98 605,98 605,98 605,98 605,98 605,99 605,99 605,99 606,00 606,05 606,15 606,06 606,09 606,08 606,01 605,91 605,91 605,91 605,91 606,16 606,17 606,17 606,18 606,18 606,19 606,20 606,20
DISTANZE PARZIALI TERRENO	0,26 0,26 0,28 0,28 0,31 0,25 0,42 0,29 0,53 2,39 0,27 0,32 0,46 0,32 0,32 1,05 1,12 0,27 0,97 0,24 0,38 0,30 0,33 2,41 4,22 0,25 2,42 0,26 0,48 0,45 0,92
STRATO DI USURA	-4,25 -3,25 0,00 3,25 4,25
STRATO DI USURA	610,51 610,55 610,55 610,59 610,70 610,74 610,85 610,89 610,89 610,93
STRATO DI USURA	1,00 3,25 3,25 1,00

SOVRASTRUTTURA STRADALE	
USURA	0,34 m²
BINDER	2,72 m²
CORDOLO	0,64 m²

SEZIONE N.: SR615-10
QT. PROGETTO: 610,74
DIST.PROG.: 60,57
DIST.PREC.: 10,62
DIST.SUCC.: 8,54

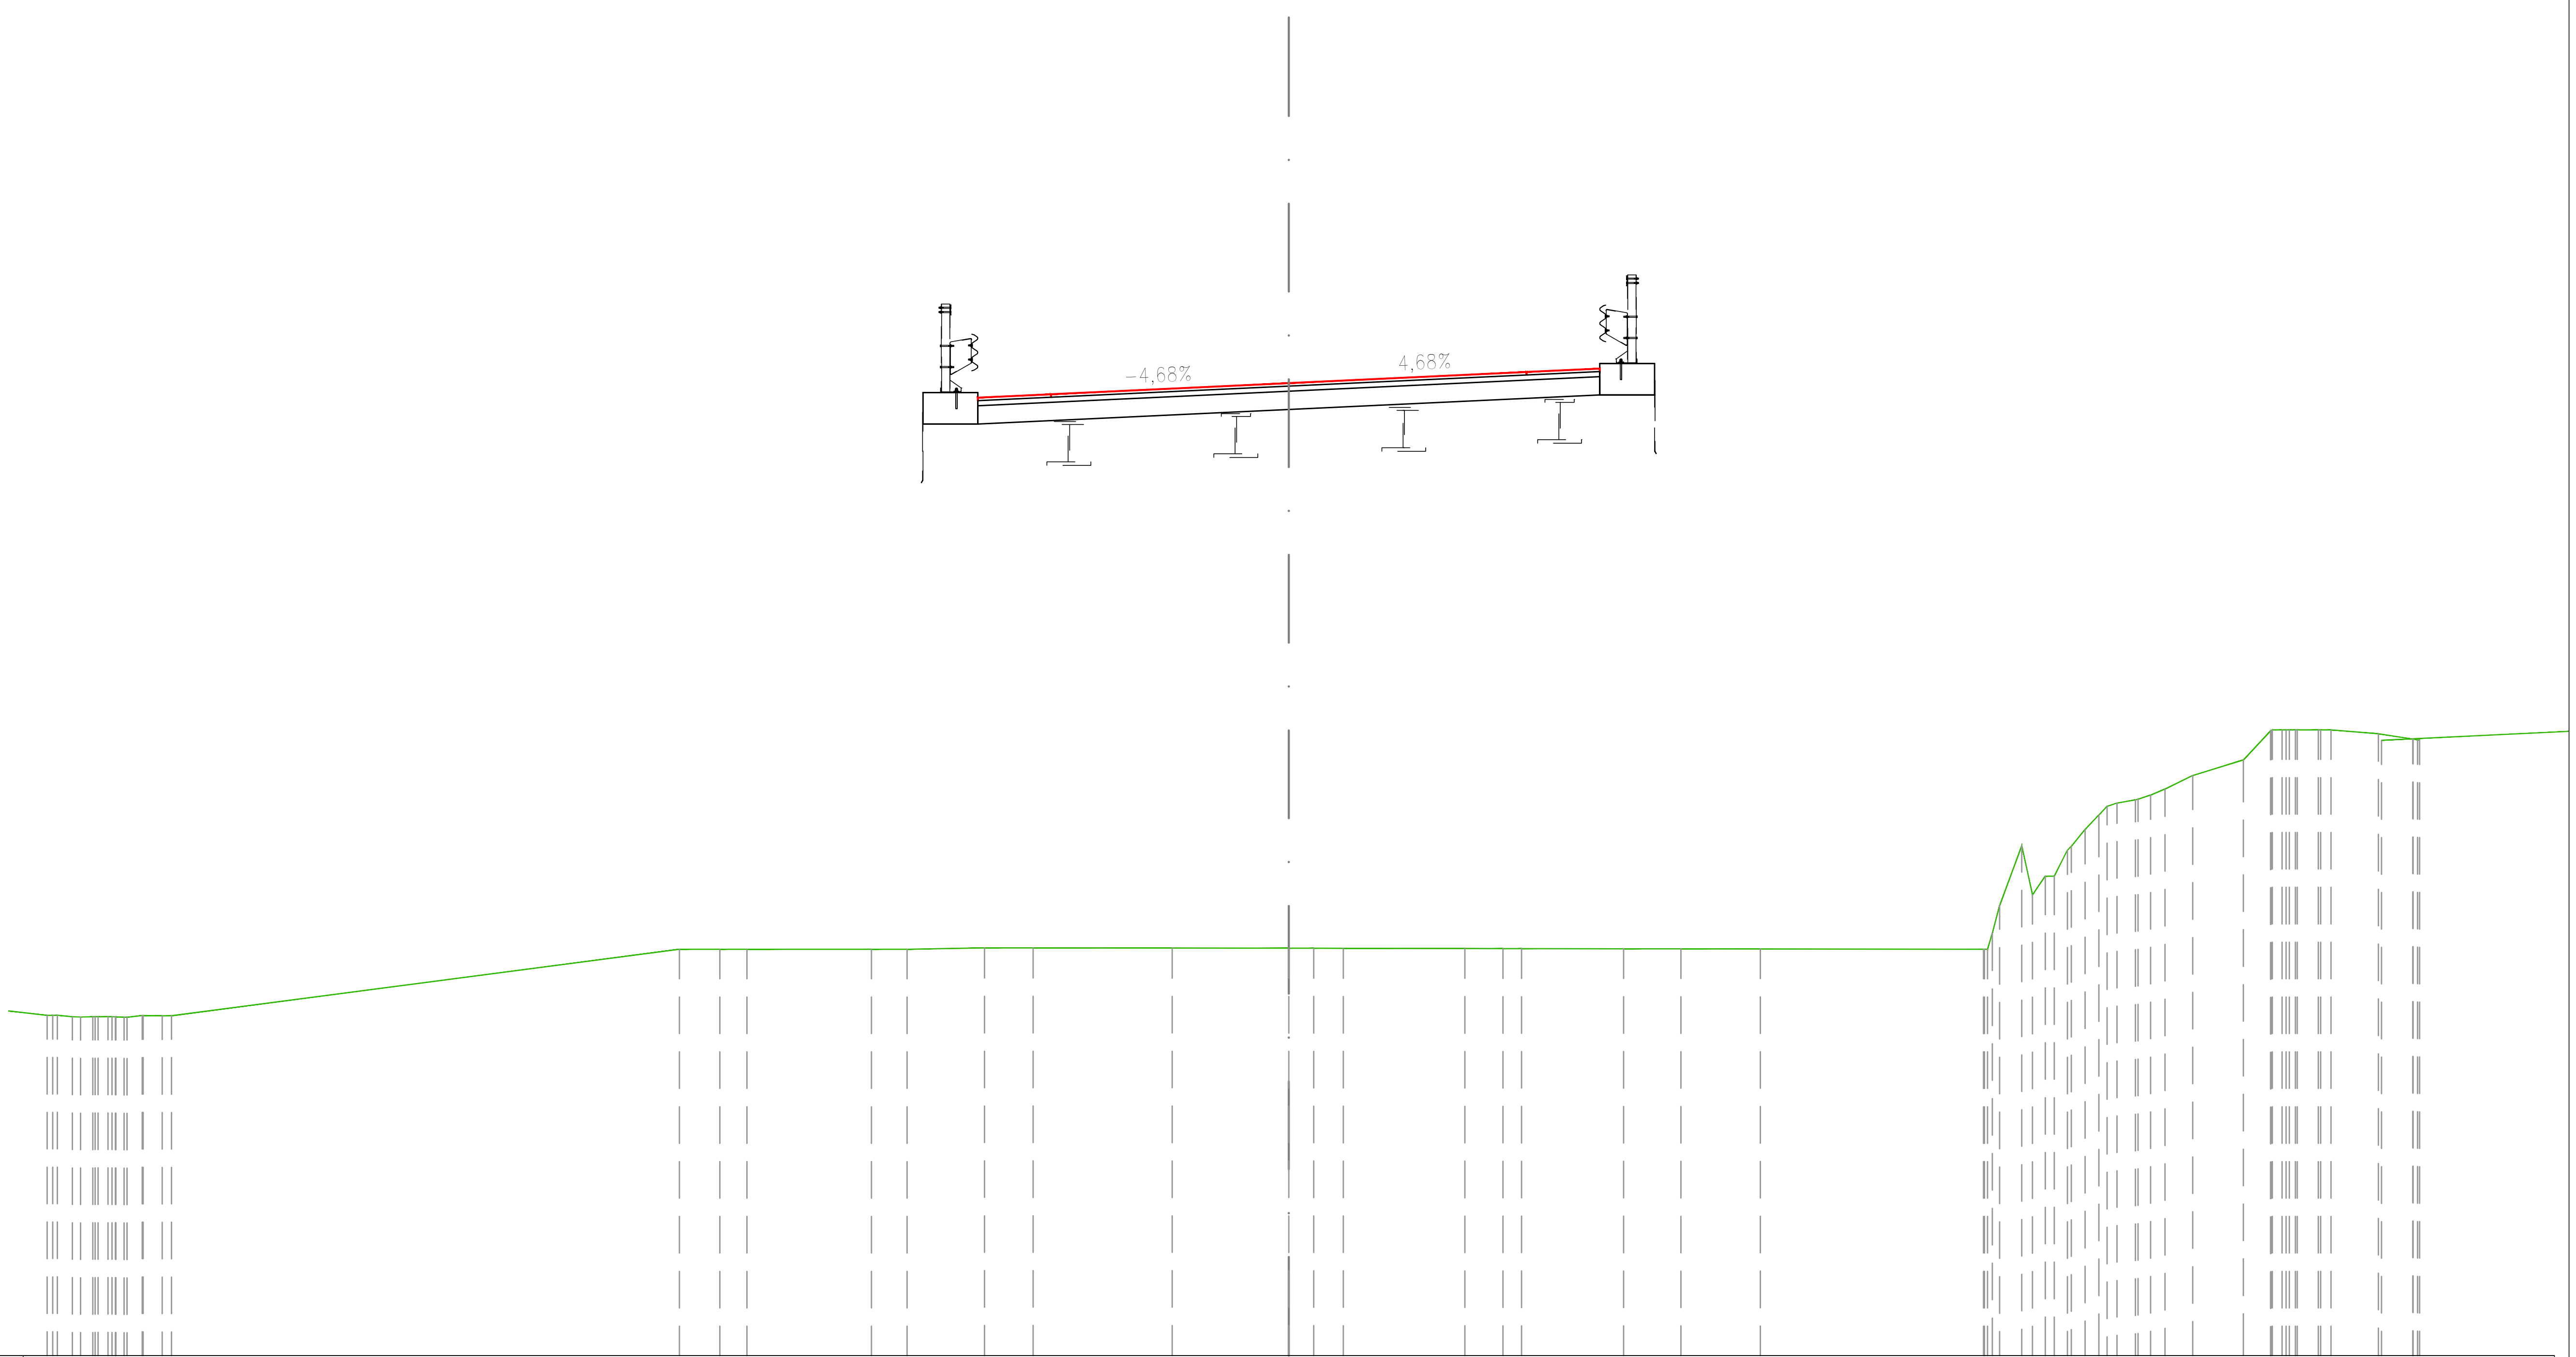


SCALA 1:100

QT.RIF. 597,45

PROGRESSIVE TERRENO	-16,63 -16,35 -16,08 -15,67 -15,40 -15,27 -8,33 -7,78 -7,41 -5,70 -5,22 -4,16 -3,49 -1,59 0,00 0,34 0,74 2,41 2,93 3,18 4,58 5,36 6,44 9,50 9,72 10,02 10,34 10,64 11,07 11,32 11,57 11,98 12,36 13,05 13,42 13,68 14,07 14,25 14,89 15,36 15,46
QUOTE TERRENO	602,08 602,08 602,08 602,10 602,09 602,09 603,00 603,00 603,00 603,00 603,00 603,02 603,02 603,02 603,02 603,01 603,01 603,01 603,01 603,01 603,01 603,01 603,00 603,00 603,60 604,42 604,00 604,35 604,84 605,00 605,04 605,19 605,38 605,59 605,99 606,00 606,00 606,00 605,95 605,87 605,86
DISTANZE PARZIALI TERRENO	0,26 6,94 0,55 0,37 1,70 0,49 1,06 0,67 1,90 1,59 0,34 0,40 1,66 0,52 0,25 1,40 0,78 1,09 3,05 0,30 0,25 0,38 0,69 0,37 0,29 0,65 0,43
STRATO DI USURA	-4,25 -3,25 0,00 3,25 4,25
STRATO DI USURA	610,50 610,54 610,55 610,59 610,70 610,74 610,85 610,89 610,90 610,94
STRATO DI USURA	1,00 3,25 3,25 1,00

SOVRASTRUTTURA STRADALE	
USURA	0,34 m²
BINDER	2,72 m²
CORDOLO	0,65 m²

SEZIONE N.: SR615-P2
QT. PROGETTO: 610,74
DIST.PROG.: 69,12
DIST.PREC.: 8,54
DIST.SUCC.: 2,62

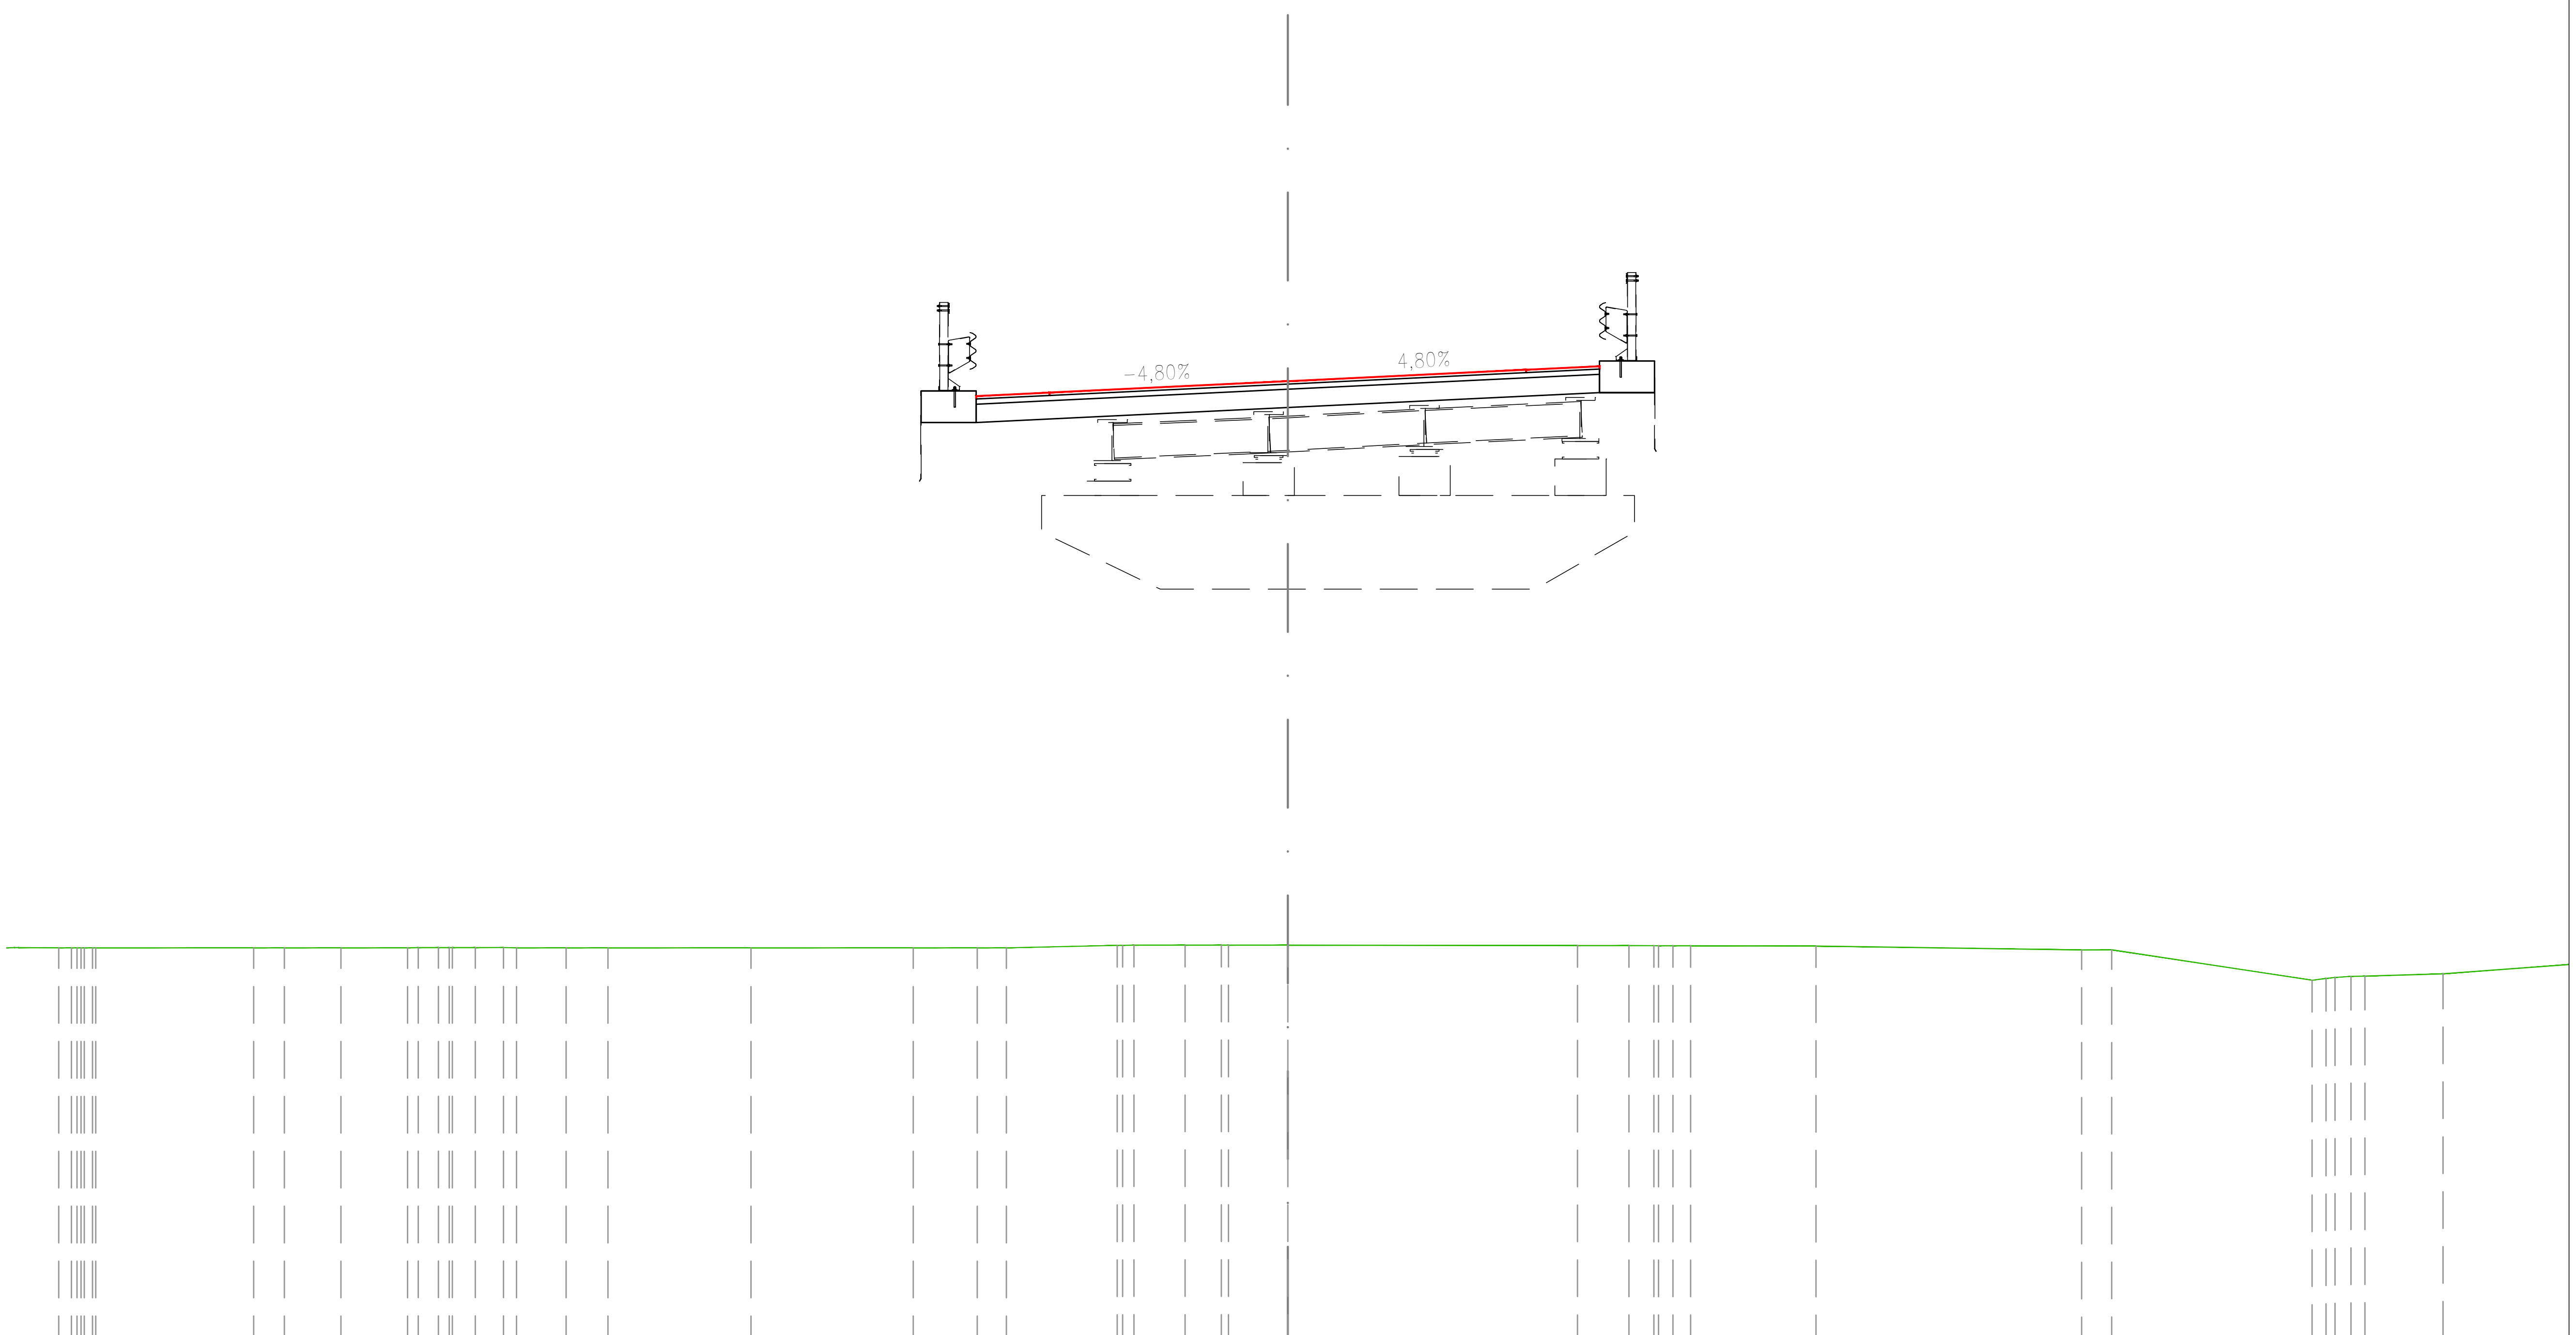


SCALA 1:100

QT.RIF. 597,69

PROGRESSIVE TERRENO	-16,79 -16,48 -16,28 -14,12 -13,71 -12,93 -12,02 -11,60 -11,41 -11,10 -10,71 -10,53 -9,86 -9,28 -7,33 -5,12 -4,24 -3,84 -2,33 -2,10 -1,40 -0,91 -0,81 0,00 3,96 4,66 5,00 5,26 5,50 7,21 10,84 11,25 13,99 14,30 14,71 15,78
QUOTE TERRENO	603,00 603,00 603,00 603,00 603,00 603,00 603,00 603,00 603,00 603,00 603,00 603,00 603,00 603,00 603,00 603,00 603,00 603,00 603,03 603,04 603,04 603,04 603,04 603,04 603,03 603,03 603,03 603,03 603,03 603,02 602,97 602,97 602,56 602,60 602,61 602,65
DISTANZE PARZIALI TERRENO	2,16 0,42 0,77 0,91 0,28 0,31 0,39 0,68 0,57 1,95 2,22 0,87 0,40 1,51 0,70 0,49 0,81 3,96 0,70 0,34 1,71 3,63 0,41 2,74 1,07
STRATO DI USURA	-4,26 -3,26 0,00 3,26 4,26
STRATO DI USURA	610,50 610,54 610,54 610,58 610,70 610,74 610,86 610,90 610,91 610,95
STRATO DI USURA	1,00 3,26 3,26 1,00

SOVRASTRUTTURA STRADALE	
USURA	0,34 m²
BINDER	2,72 m²
CORDOLO	0,65 m²

SEZIONE N.: SR615-12
QT. PROGETTO: 610,74
DIST.PROG.: 71,74
DIST.PREC.: 2,62
DIST.SUCC.: 13,86

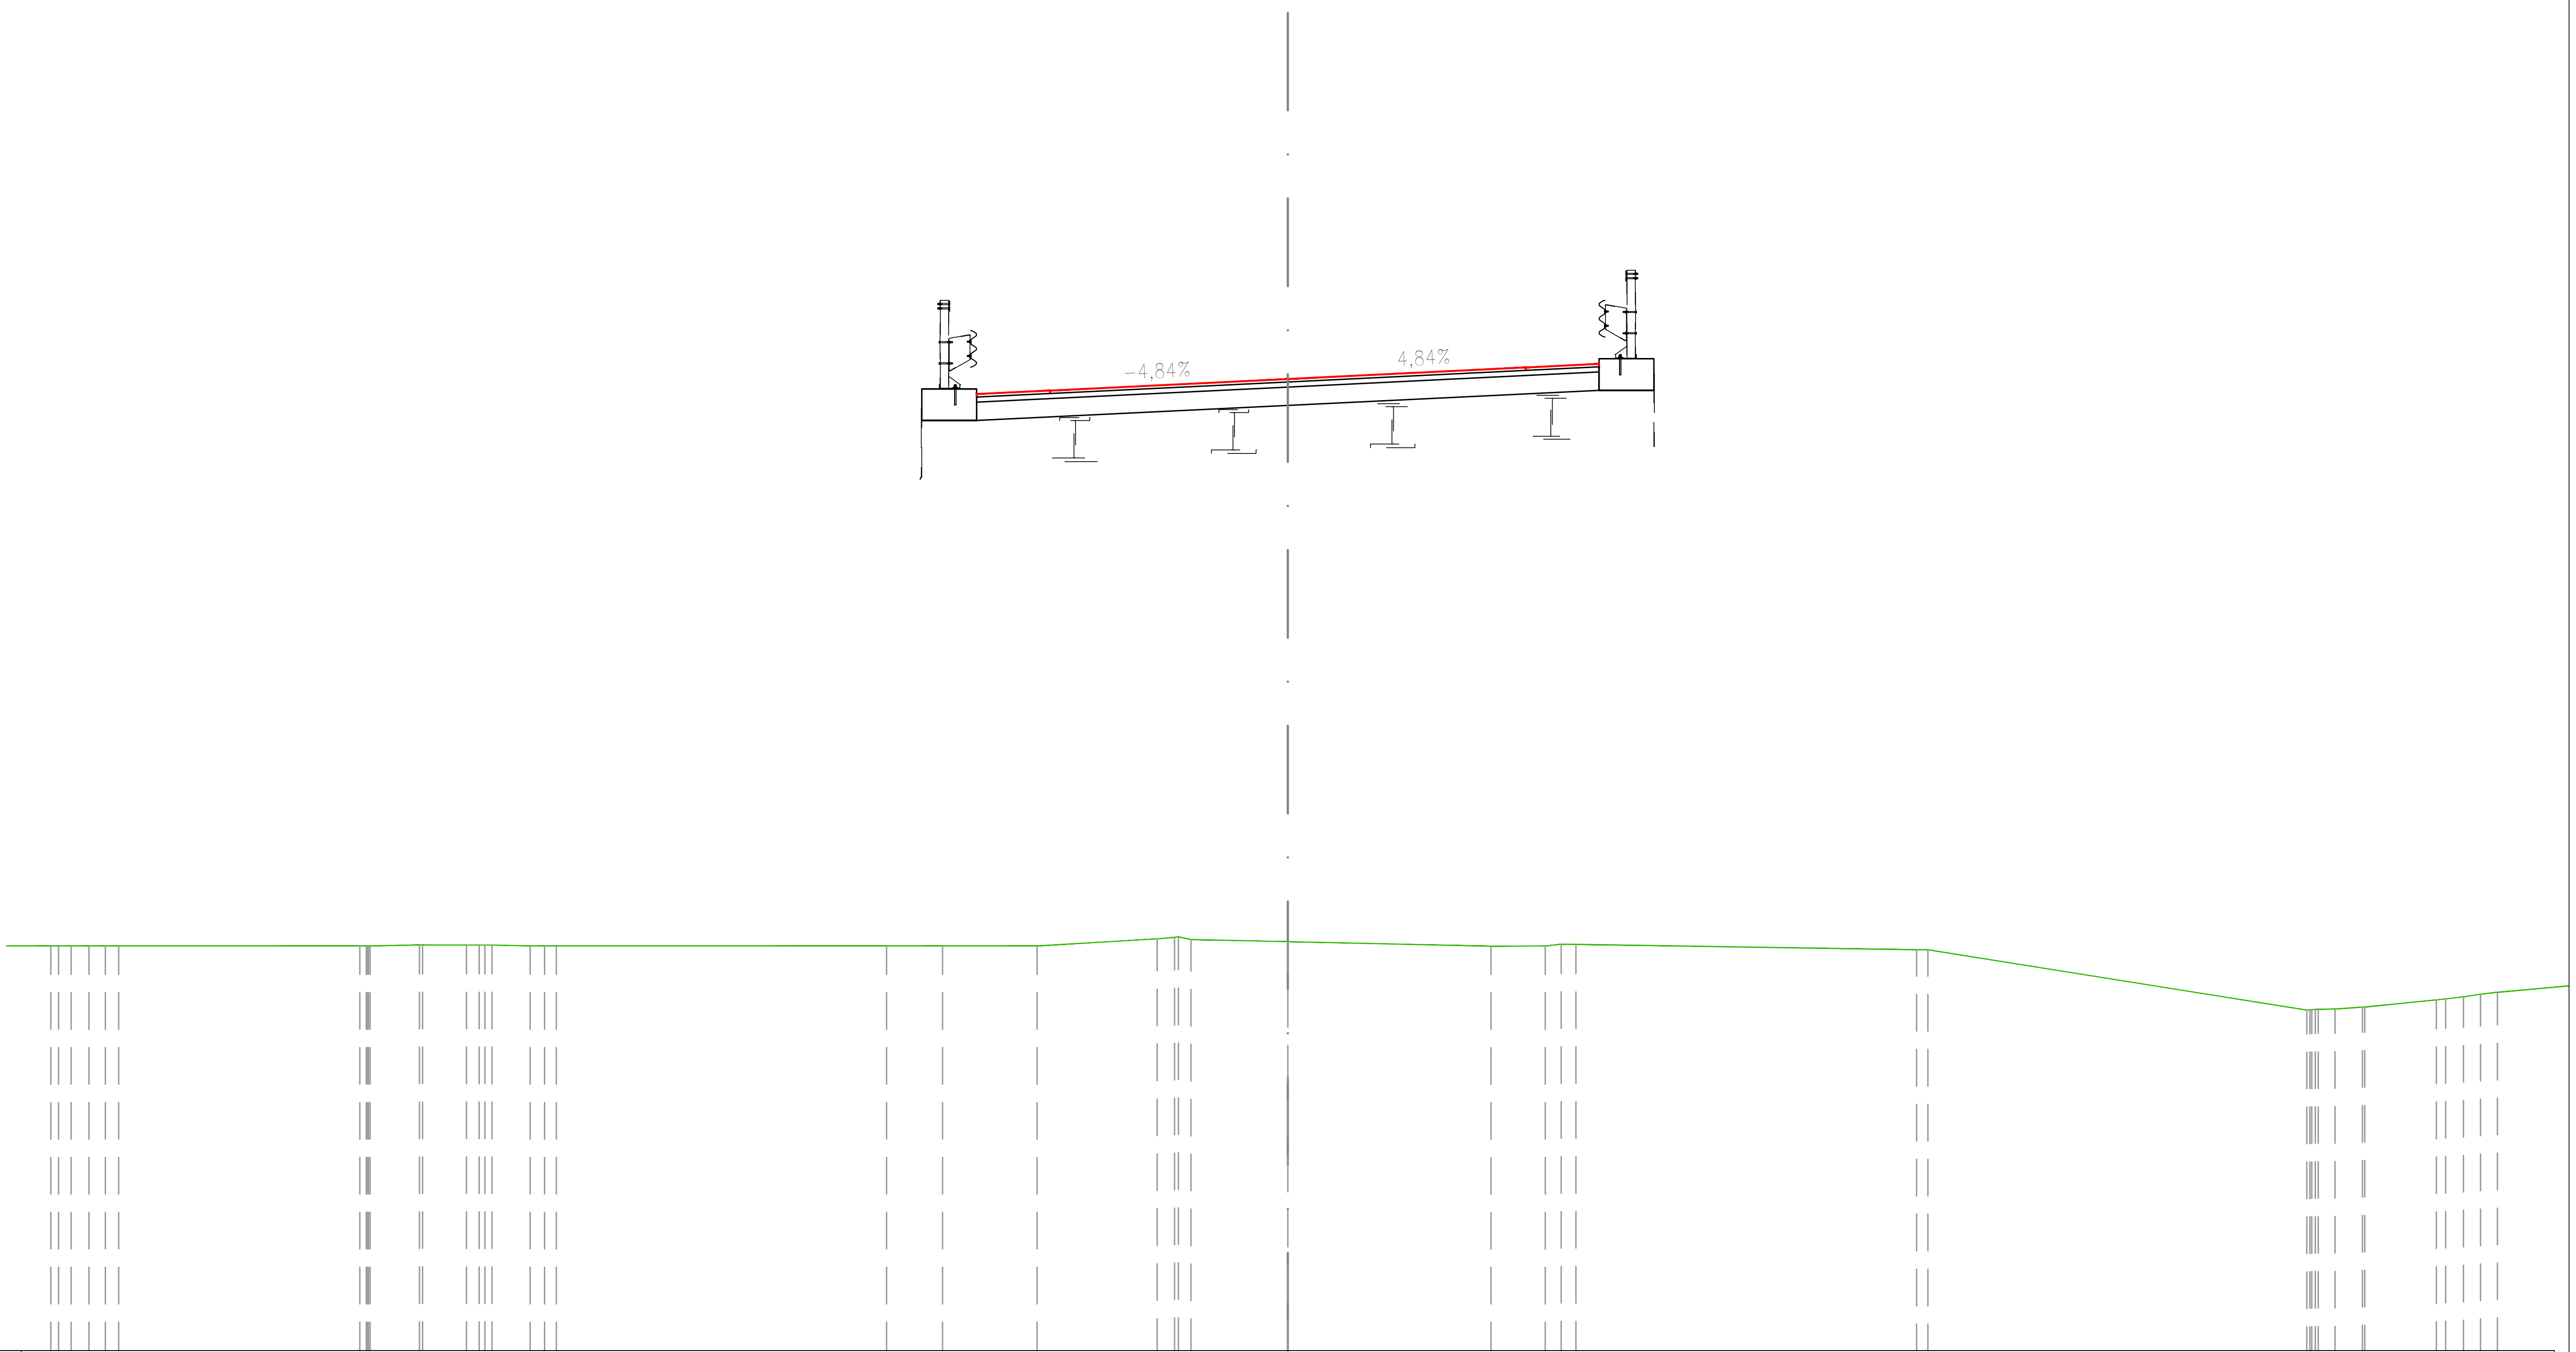


SCALA 1:100

QT.RIF. 597,47

PROGRESSIVE TERRENO	-16,79 -16,37 -15,97 -12,67 -12,53 -11,86 -11,82 -11,22 -10,97 -10,87 -10,35 -9,99 -5,48 -4,72 -3,42 -1,78 -1,49 -1,32 0,00 2,78 3,52 3,94 8,59 8,74 13,92 14,30 14,68 14,71 15,69 16,06 16,52
QUOTE TERRENO	603,00 603,00 603,00 603,00 603,00 603,01 603,01 603,01 603,01 603,01 603,00 603,00 603,00 603,00 603,00 603,10 603,13 603,09 603,06 603,00 603,00 603,02 602,95 602,95 602,12 602,14 602,16 602,17 602,26 602,31 602,37
DISTANZE PARZIALI TERRENO	0,24 3,29 0,67 0,60 0,52 4,51 0,76 1,29 1,64 1,32 2,78 0,74 4,65 5,17 0,38 0,98 0,24
STRATO DI USURA	-4,25 -3,25 0,00 3,25 4,25
STRATO DI USURA	610,50 610,54 610,54 610,58 610,70 610,74 610,86 610,90 610,91 610,95
STRATO DI USURA	1,00 3,25 3,25 1,00

MOVIMENTI TERRA	
STERRO	1,00 m²
RILEVATO	0,00 m²
SOVRASTRUTTURA STRADALE	
USURA	0,34 m²
BINDER	2,72 m²
CORDOLO	0,65 m²

SEZIONE N.: SR615-SP2
QT. PROGETTO: 610,74
DIST.PROG.: 85,60
DIST.PREC.: 13,86
DIST.SUCC.: 7,01

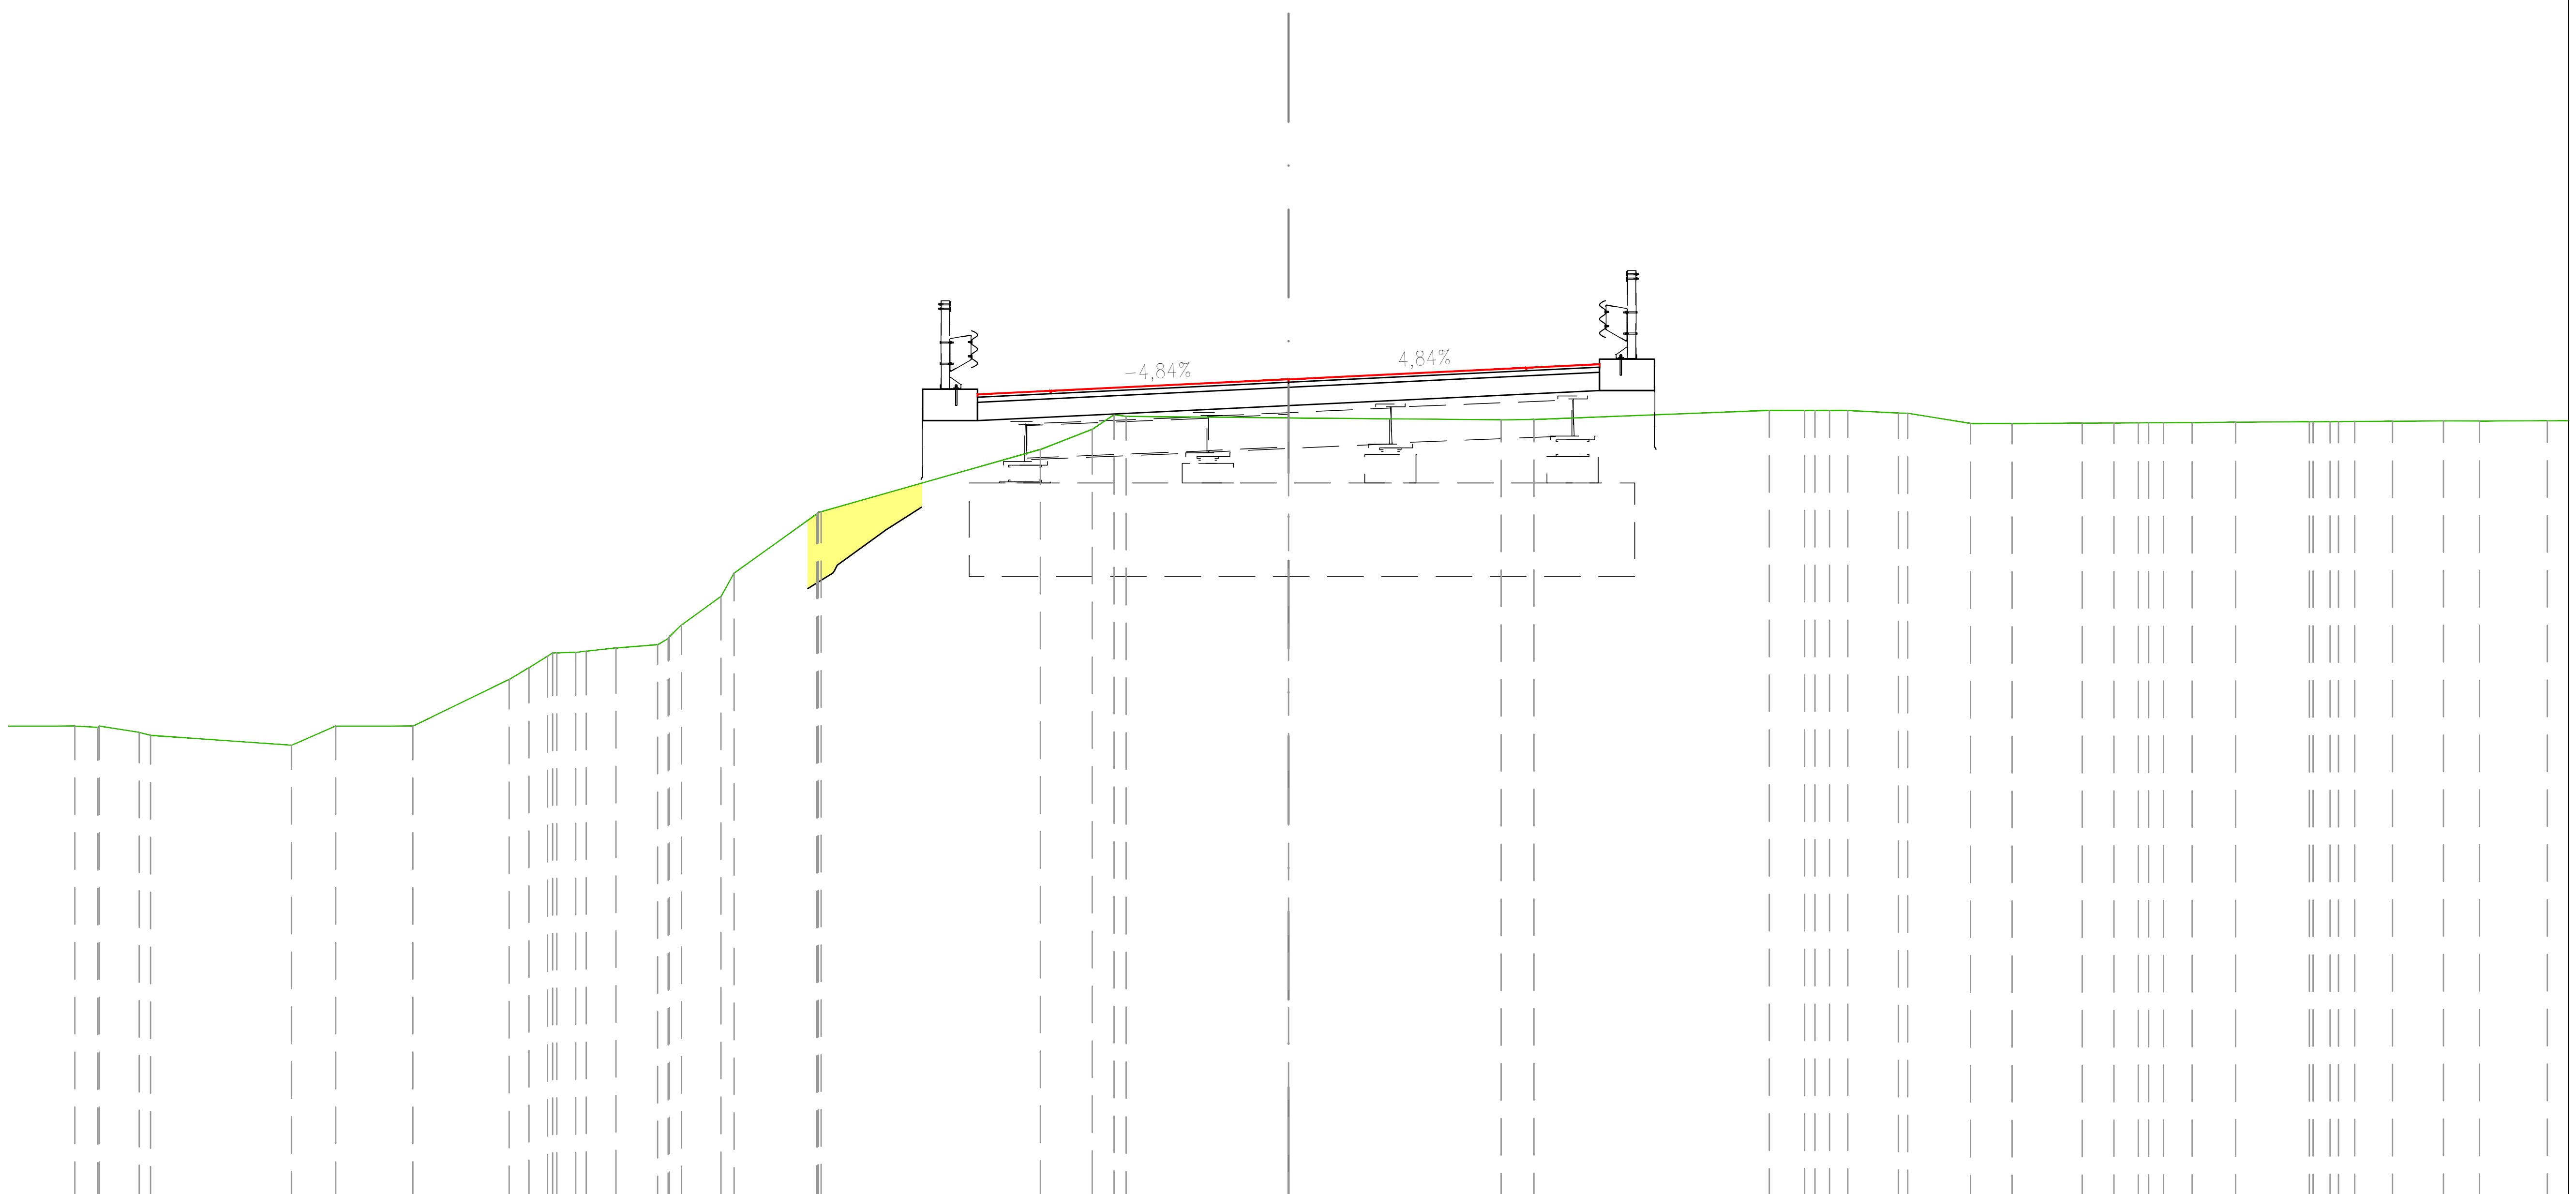


SCALA 1:100

QT.RIF. 599,58

PROGRESSIVE TERRENO	-16,59 -16,28 -16,26 -15,71 -15,56 -13,63 -13,03 -11,97 -10,66 -10,38 -10,13 -9,74 -9,60 -9,19 -8,63 -8,30 -7,76 -7,58 -6,45 -6,39 -3,39 -2,68 -2,39 -2,22 0,00 2,91 3,36 6,57 7,06 7,40 7,65 8,34 8,47 9,32 9,89 10,85 11,29 11,62 11,96 12,35 12,95 13,96 14,24 14,58 15,09 15,79 16,28
QUOTE TERRENO	606,00 605,98 606,00 605,91 605,87 605,74 606,00 606,00 606,64 606,80 606,96 607,01 607,02 607,07 607,11 607,38 607,77 608,09 608,90 608,93 609,78 610,06 610,25 610,23 610,21 610,19 610,19 610,32 610,32 610,32 610,32 610,28 610,28 610,14 610,14 610,14 610,14 610,15 610,15 610,15 610,15 610,16 610,16 610,17 610,17 610,17 610,17
DISTANZE PARZIALI TERRENO	0,32 0,55 1,93 0,60 1,06 1,32 0,27 0,26 0,26 0,41 0,57 0,54 1,13 3,00 0,71 0,30 2,22 2,91 0,45 3,22 0,48 0,25 0,69 0,86 0,57 0,96 0,43 0,33 0,39 0,60 1,01 0,52 0,70 0,49
STRATO DI USURA	-4,25 -3,25 0,00 3,25 4,25
STRATO DI USURA	610,50 610,54 610,54 610,58 610,70 610,74 610,86 610,90 610,91 610,95
STRATO DI USURA	1,00 3,25 3,25 1,00

MOVIMENTI TERRA		
STERRO		1,08 m²
RILEVATO		2,93 m²
SOVRASTRUTTURA STRADALE		
USURA		0,34 m²
BINDER		0,60 m²
BASE		0,85 m²
FONDAZIONE		1,70 m²

SEZIONE N.: SR615-14
QT. PROGETTO: 610,64
DIST.PROG.: 92,61
DIST.PREC.: 7,01
DIST.SUCC.: 7,26

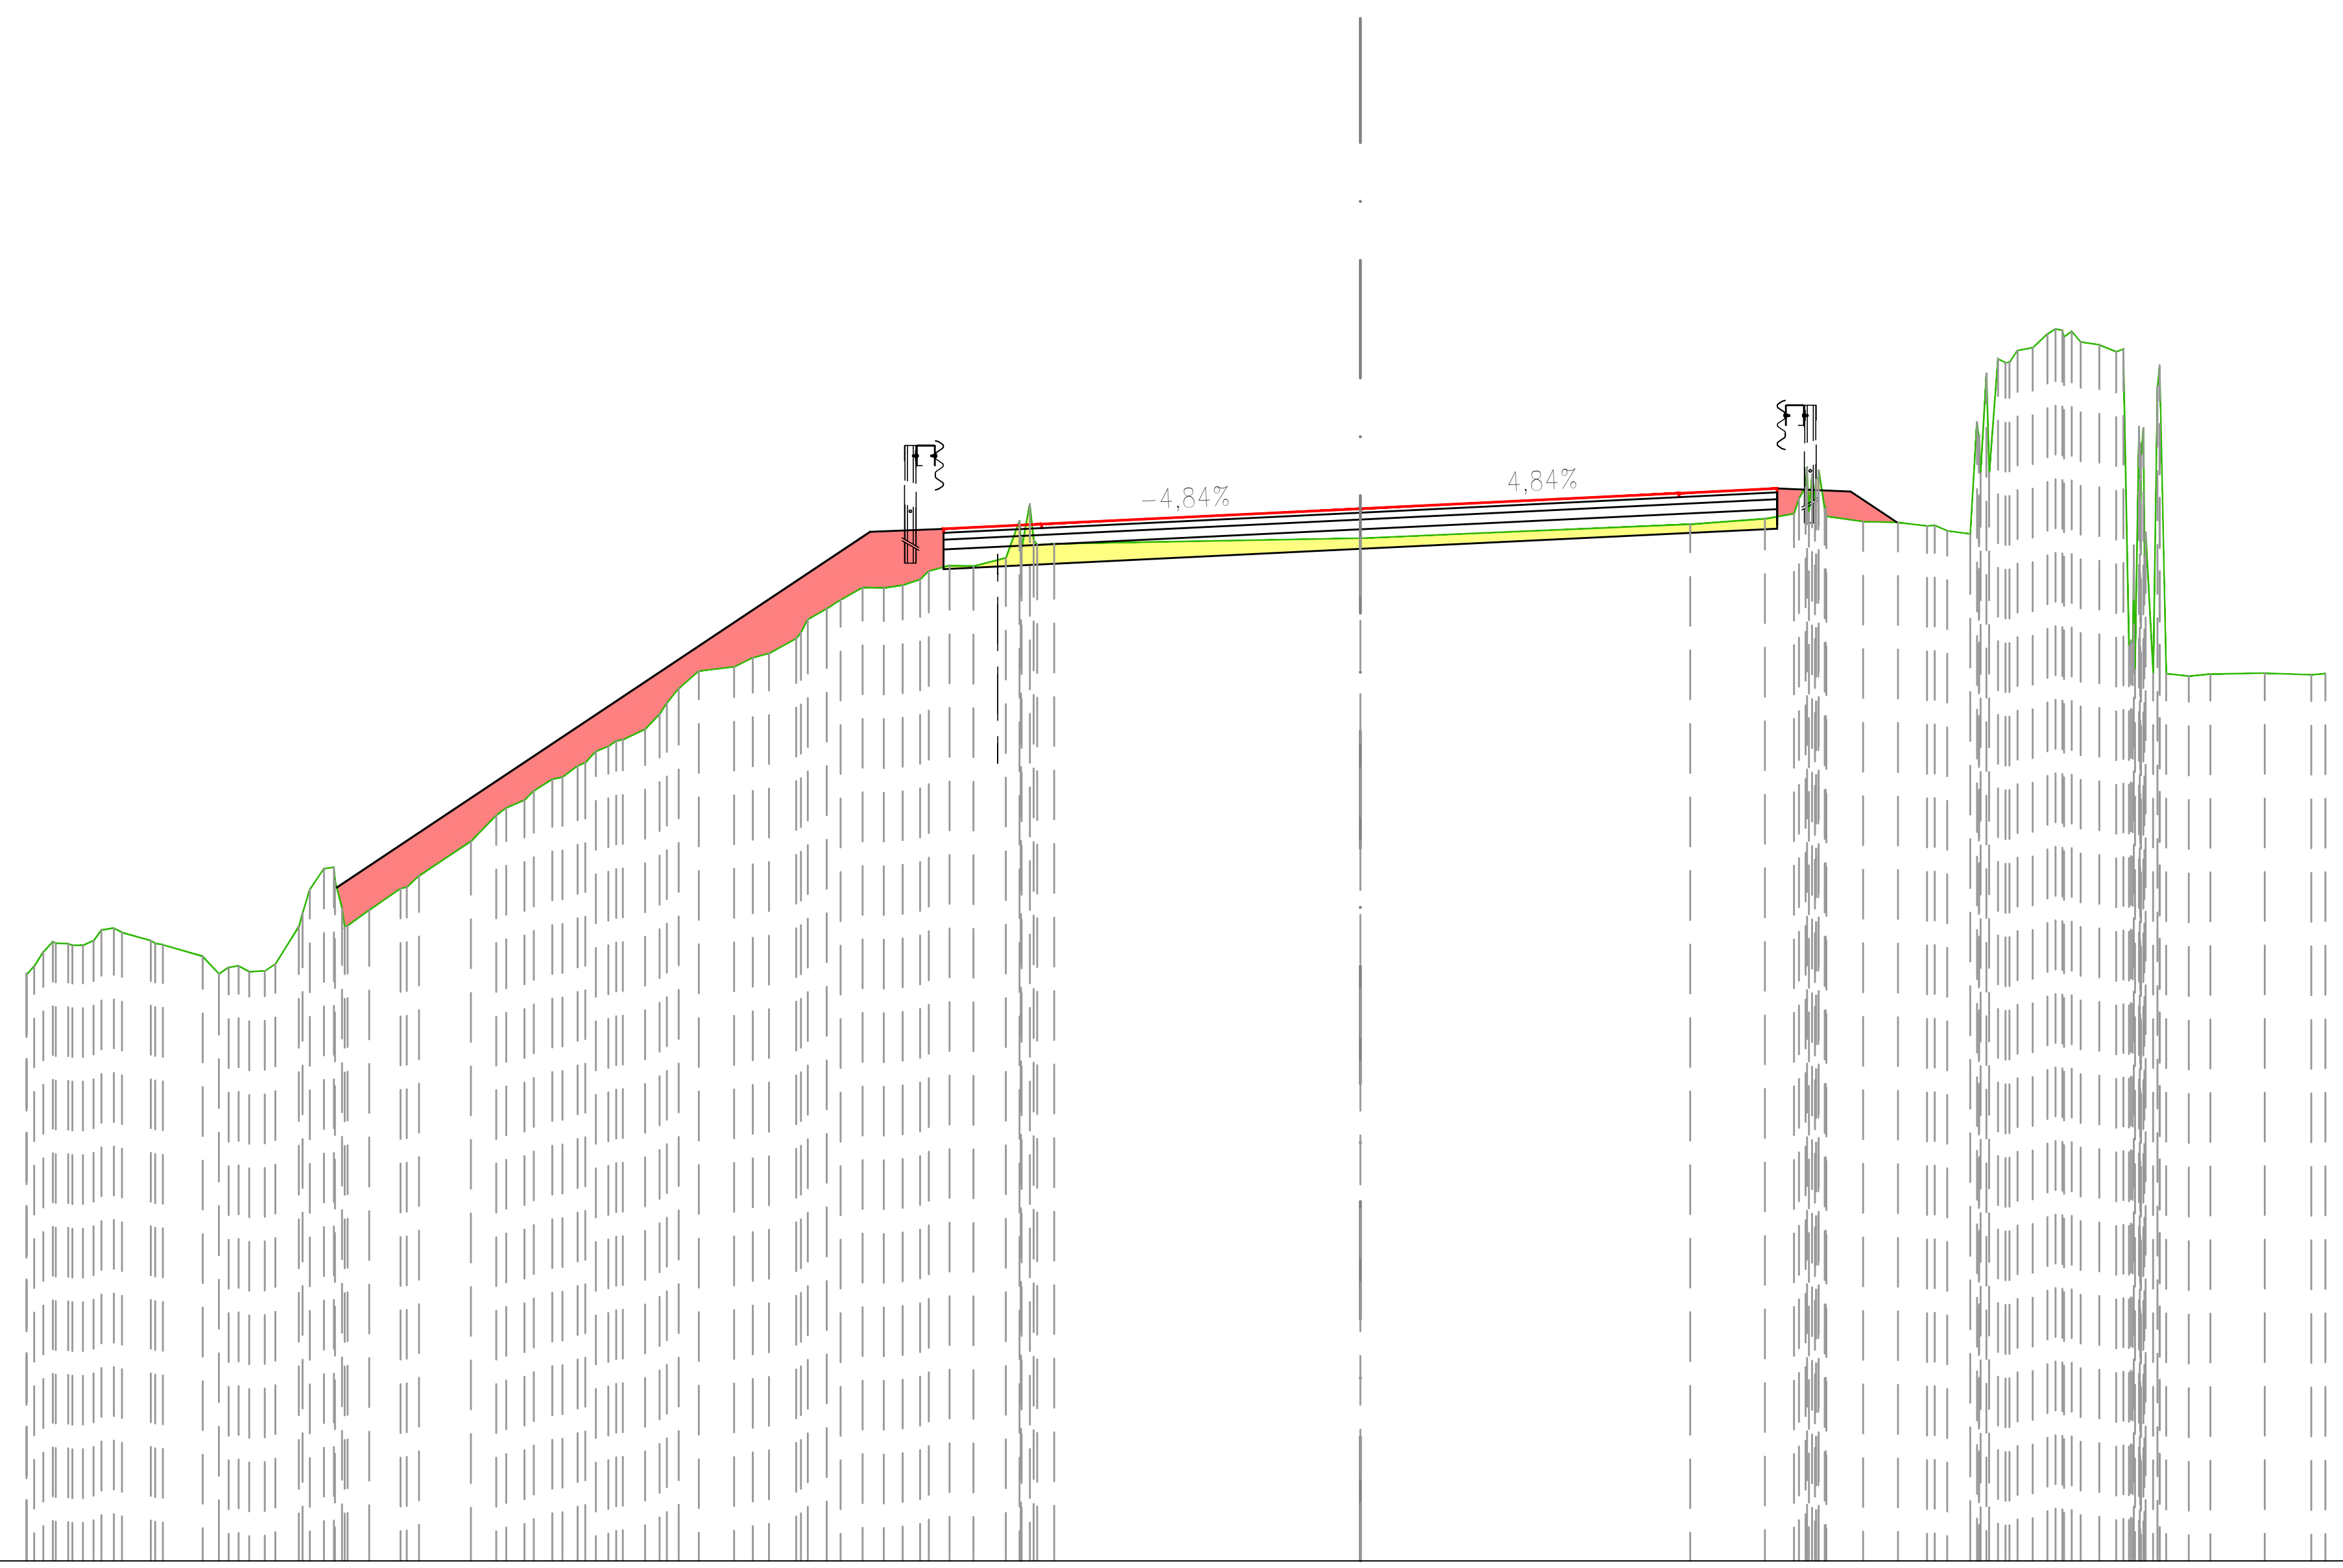


SCALA 1:100

QT.RIF. 599,91

PROGRESSIVE TERRENO	-13,60 -13,33 -13,03 -12,71 -12,33 -12,21 -11,81 -11,54 -11,17 -10,82 -10,57 -10,11 -9,79 -9,60 -9,07 -8,81 -8,52 -8,24 -7,98 -7,67 -7,29 -6,95 -6,75 -6,39 -6,03 -5,75 -5,44 -5,07 -4,67 -4,40 -3,95 -3,62 -3,33 -3,12 0,00 3,36 4,13 4,42 4,68 5,13 5,48 5,78 6,22 6,50 6,86 7,16 7,54 7,84 8,13 8,45 8,67 9,22 9,70 9,84
QUOTE TERRENO	605,84 606,22 606,19 606,36 606,23 606,19 606,07 605,96 605,92 606,38 606,97 606,54 606,76 606,89 607,24 607,51 607,66 607,88 608,01 608,21 608,39 608,80 608,98 609,02 609,16 609,31 609,62 609,83 609,86 610,00 610,05 610,14 610,32 610,28 610,34 610,48 610,54 610,59 611,03 610,51 610,50 610,46 610,38 612,17 612,28 612,46 612,31 609,24 611,88 608,93 608,95 608,96 608,94 608,96
DISTANZE PARZIALI TERRENO	0,29 0,41 0,32 0,53 0,26 0,36 0,28 0,33 3,12 3,36 0,76 0,30 0,38 0,35 0,30 0,56 0,47
STRATO DI USURA	-4,25 -3,25 0,00 3,25 4,25
STRATO DI USURA	610,39 610,43 610,44 610,48 610,60 610,64 610,76 610,80 610,80 610,84
STRATO DI USURA	1,00 3,25 3,25 1,00

MOVIMENTI TERRA	
STERRO	2,50 m²
RILEVATO	0,37 m²
SOVRASTRUTTURA STRADALE	
USURA	0,33 m²
BINDER	0,58 m²
BASE	0,84 m²
FONDAZIONE	1,67 m²

SEZIONE N.: SR615-15
QT. PROGETTO: 610,37
DIST.PROG.: 99,87
DIST.PREC.: 7,26
DIST.SUCC.: 8,20

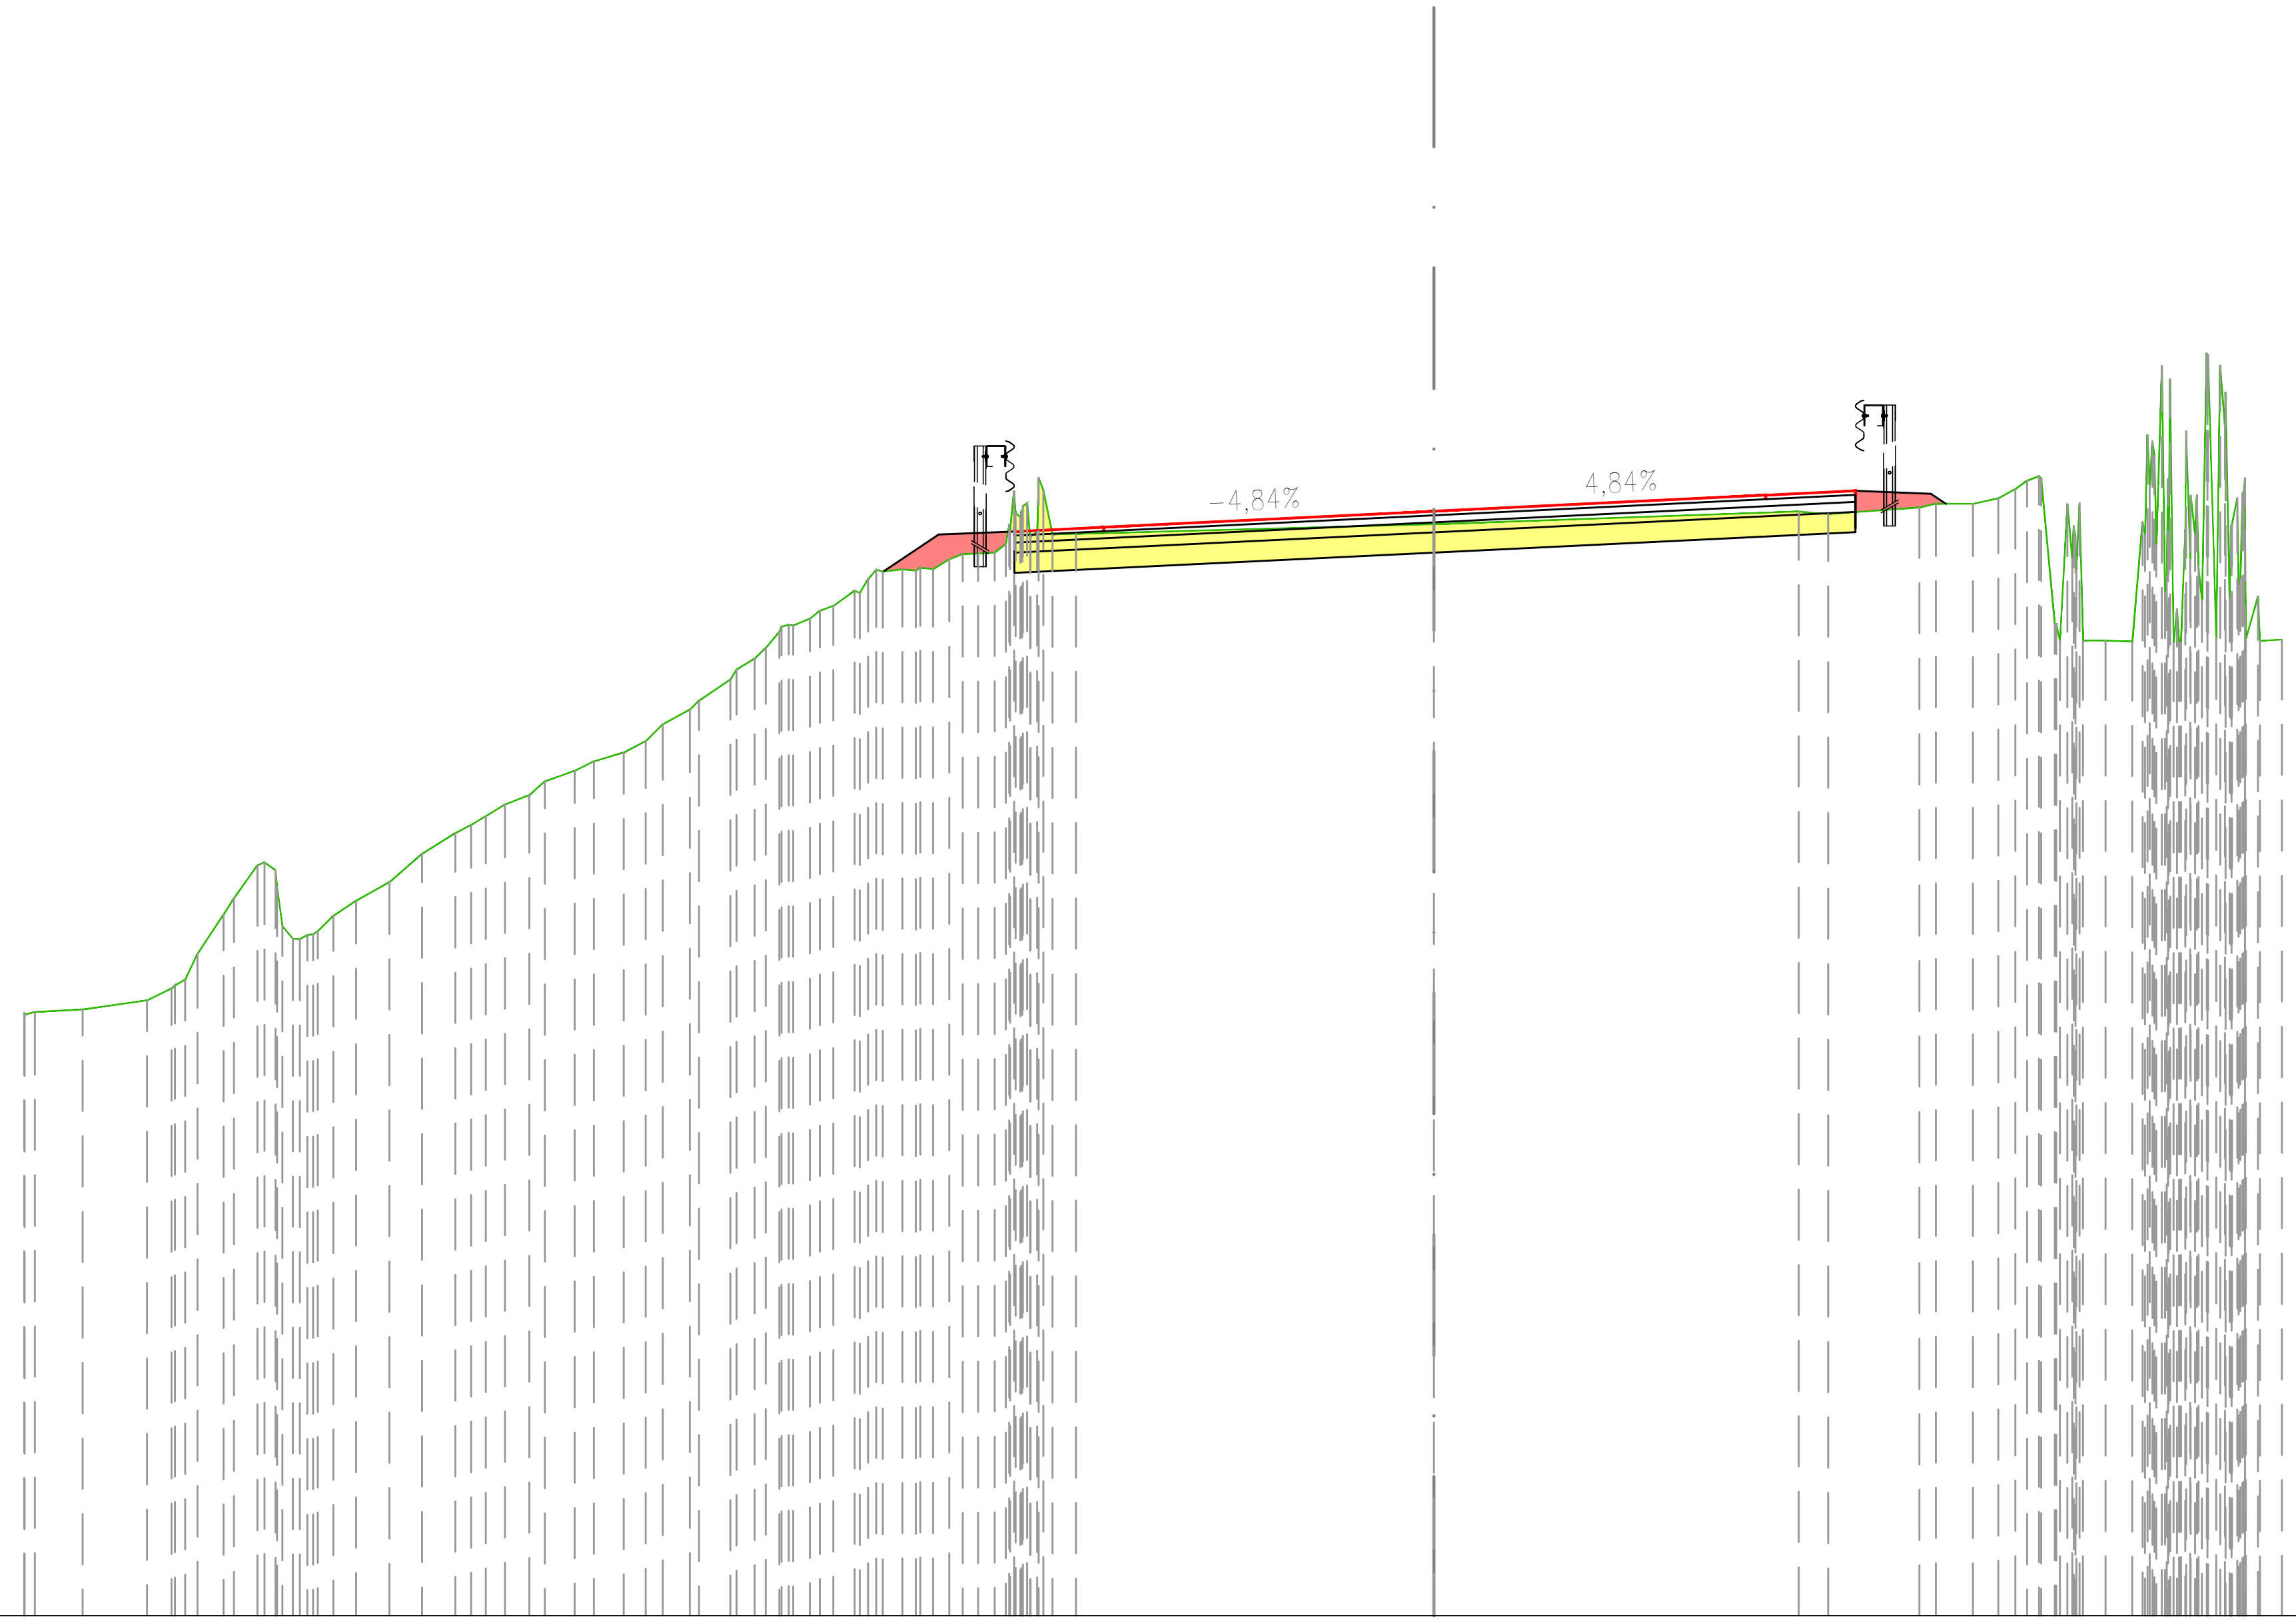


SCALA 1:100

QT.RIF. 599,40

PROGRESSIVE TERRENO	-14,00 -13,89 -13,42 -12,78 -12,50 -12,02 -11,68 -11,33 -10,93 -10,70 -10,37 -10,05 -9,72 -9,41 -8,98 -8,53 -8,04 -7,66 -7,39 -6,98 -6,63 -6,36 -6,09 -5,75 -5,47 -5,14 -4,81 -4,52 -4,25 -3,94 -3,55 0,00 3,62 3,91 4,82 4,98 5,35 5,60 5,89 6,16 6,44 6,93 7,23 7,51 7,77 8,03 8,42
QUOTE TERRENO	605,39 605,40 605,42 605,51 605,66 606,36 606,85 606,12 606,35 606,50 606,69 606,97 607,17 607,34 607,55 607,79 607,97 608,25 608,40 608,70 609,01 609,23 609,38 609,58 609,77 609,78 609,89 609,95 610,04 610,16 610,14 610,24 610,37 610,34 610,40 610,44 610,44 610,50 610,67 609,25 609,08 609,07 611,81 609,89 609,10 610,55 609,09
DISTANZE PARZIALI TERRENO	0,47 0,64 0,24 0,26 0,33 0,32 0,33 0,24 0,30 0,30 0,27 0,31 3,55 3,62 0,29 0,90 0,37 0,25 0,27
STRATO DI USURA	-4,17 -3,28 0,00 3,30 4,19
STRATO DI USURA	610,13 610,17 610,17 610,17 610,33 610,37 610,49 610,49 610,57 610,53
STRATO DI USURA	0,89 3,28 3,30 0,89

MOVIMENTI TERRA		
STERRO		2,96 m²
RILEVATO		0,02 m²
SOVRASTRUTTURA STRADALE		
USURA		0,32 m²
BINDER		0,56 m²
BASE		0,79 m²
FONDAZIONE		1,59 m²

SEZIONE N.: SR615-16
QT. PROGETTO: 610,23
DIST.PROG.: 108,06
DIST.PREC.: 8,20
DIST.SUCC.: 8,85

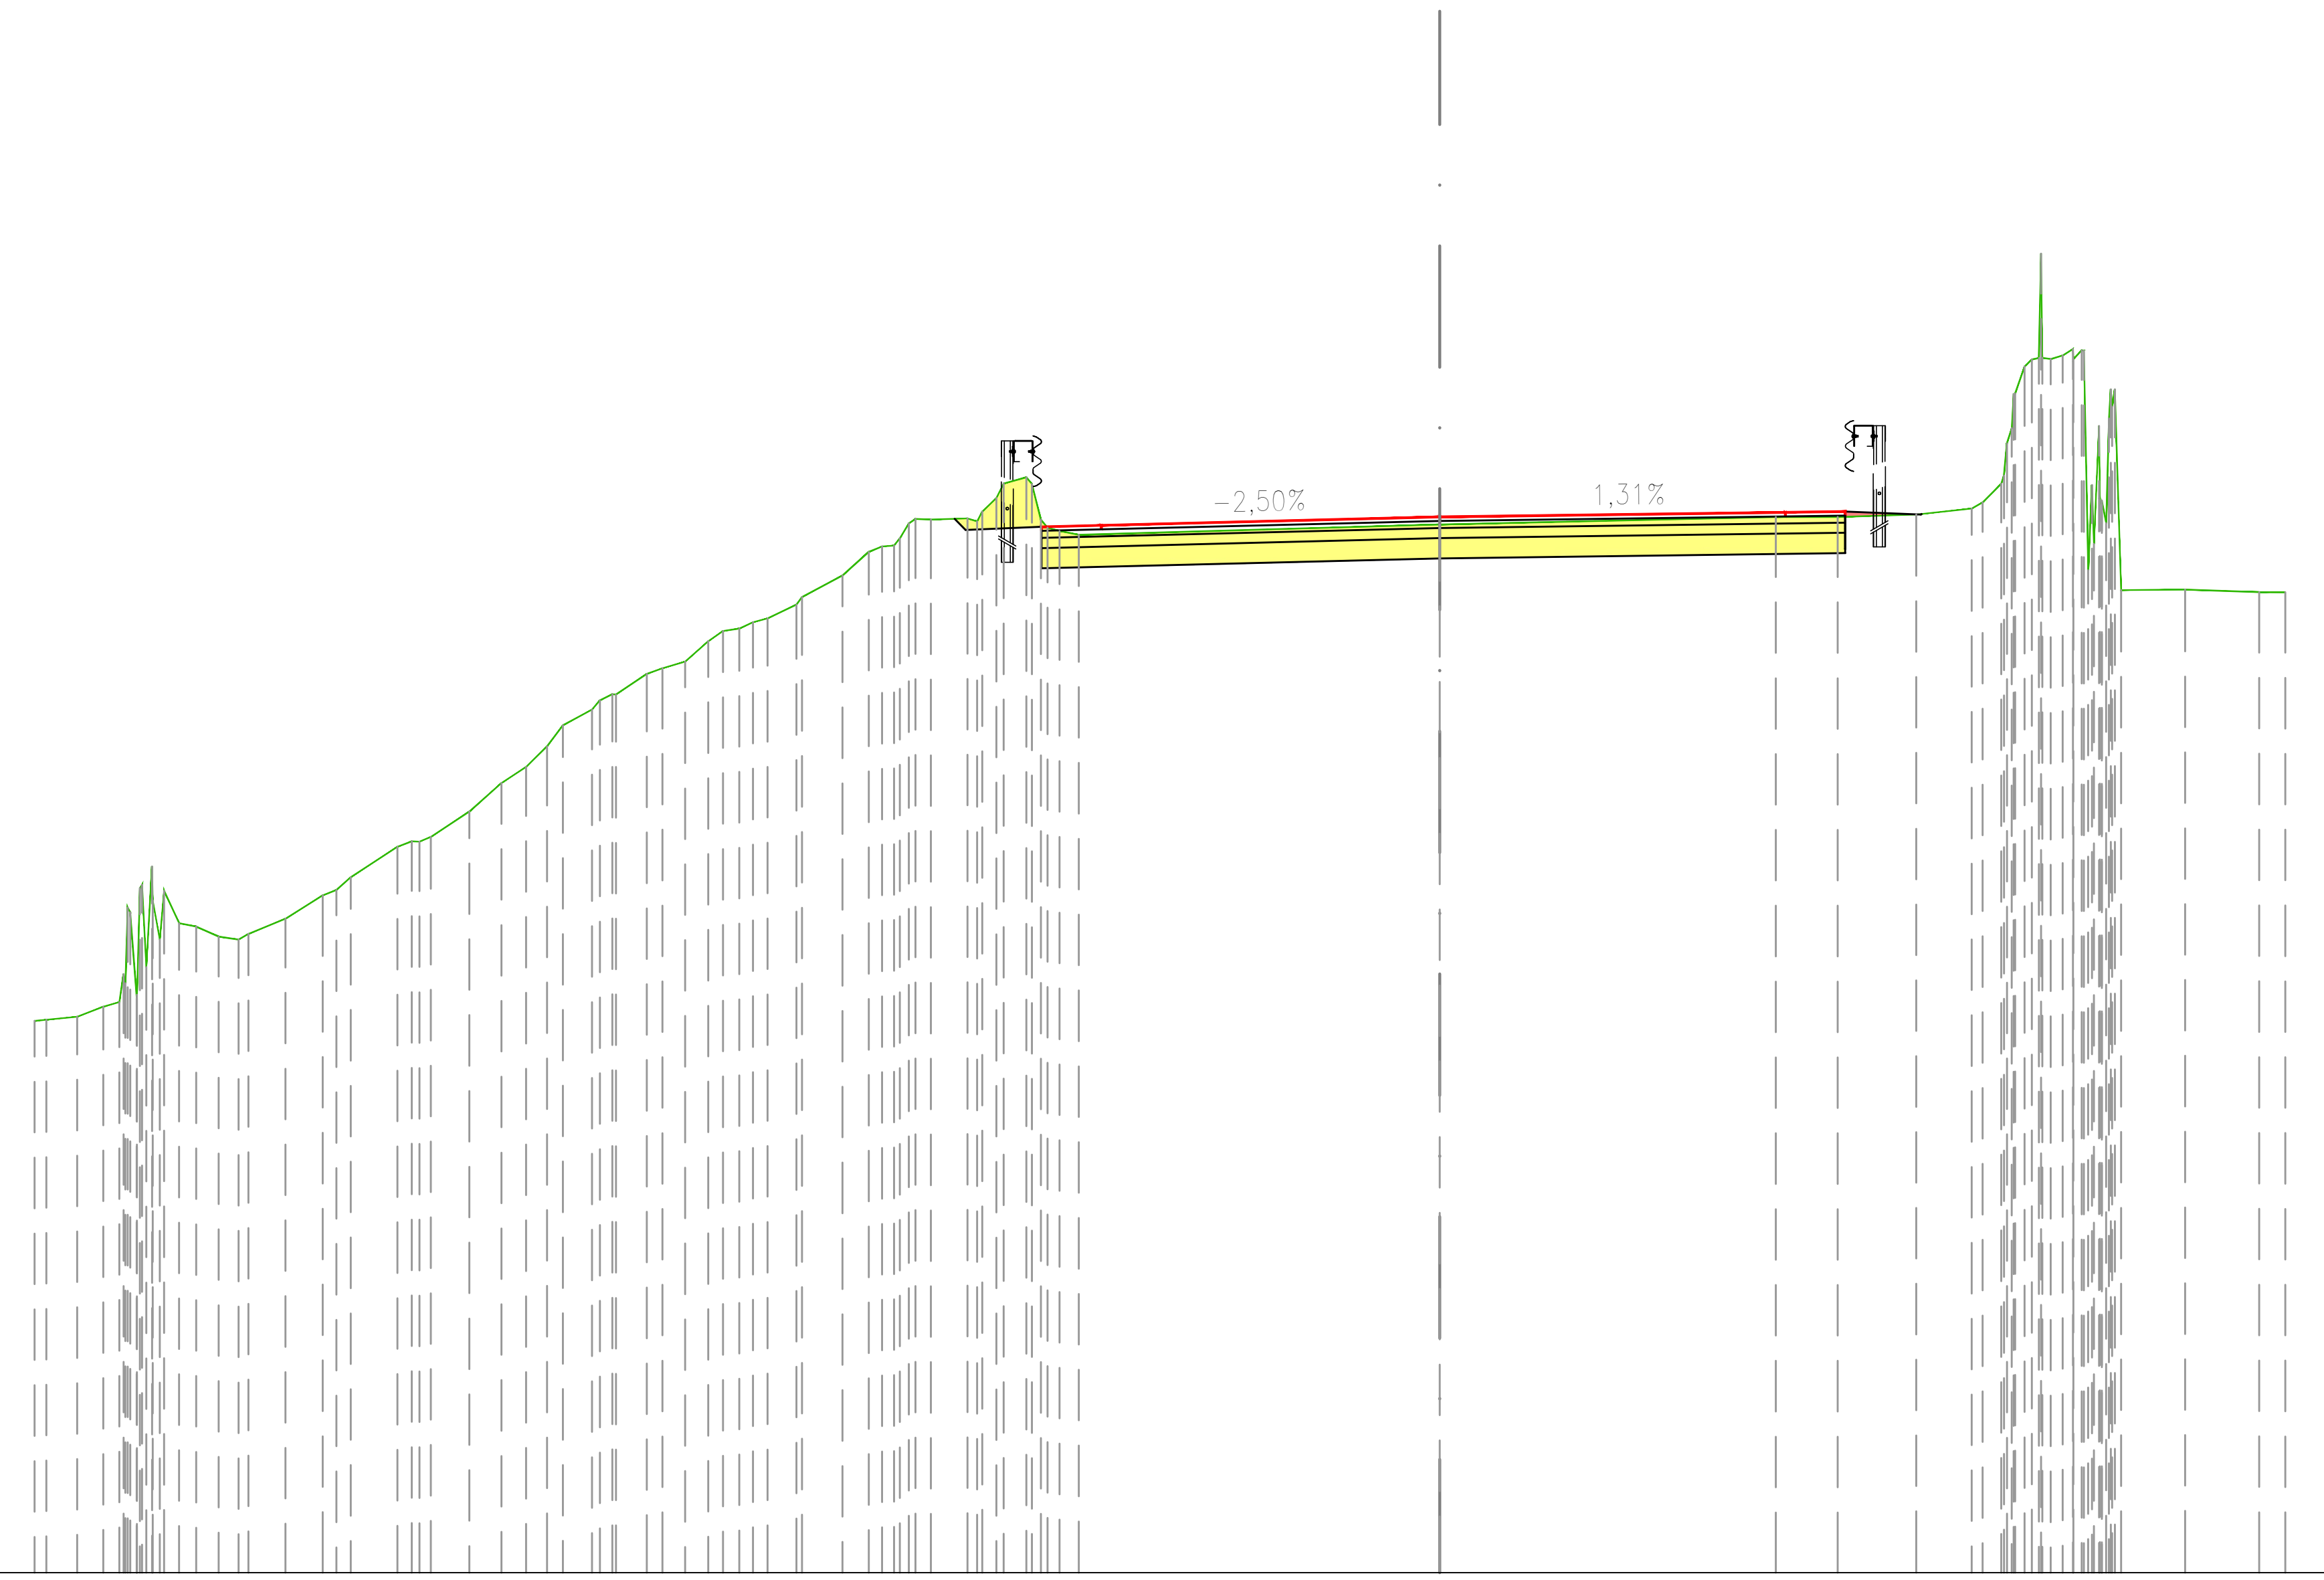


SCALA 1:100

QT.RIF. 599,79

PROGRESSIVE TERRENO	-13,89 -13,47 -13,21 -12,95 -12,66 -12,30 -11,88 -11,41 -11,04 -10,77 -10,30 -9,97 -9,59 -9,28 -8,83 -8,38 -8,15 -7,84 -7,46 -7,09 -6,79 -6,36 -5,91 -5,65 -5,40 -5,03 -4,67 -4,38 -4,09 -3,76 -3,57 0,00 3,32 3,93 4,71 5,26 5,55 5,86 6,16 6,41 6,68 6,74 7,37 8,10 8,36
QUOTE TERRENO	605,25 605,29 605,39 606,32 606,05 606,18 606,05 606,26 606,49 606,67 606,97 607,07 607,32 607,60 607,96 608,33 608,48 608,68 608,80 609,10 609,19 609,36 609,65 609,89 609,95 610,21 610,22 610,42 610,62 610,09 610,06 610,16 610,23 610,23 610,26 610,32 610,56 611,79 611,83 609,71 611,49 609,51 609,51 609,49 609,49
DISTANZE PARZIALI TERRENO	0,30 0,26 0,37 0,37 0,46 0,38 0,32 0,24 0,29 0,31 0,28 0,40 0,26 0,36 3,57 3,32 0,61 0,78 0,55 0,63 0,73 0,26
STRATO DI USURA	-3,94 -3,35 0,00 3,42 4,01
STRATO DI USURA	610,09 610,13 610,11 610,11 610,19 610,23 610,24 610,28 610,29 610,25
STRATO DI USURA	0,59 3,35 3,42 0,59

MOVIMENTI TERRA		
STERRO	(yellow)	3,13 m²
RILEVATO	(red)	0,11 m²
SOVRASTRUTTURA STRADALE		
USURA		0,30 m²
BINDER		0,53 m²
BASE		0,75 m²
FONDAZIONE		1,50 m²

SEZIONE N.: SR615-17
QT. PROGETTO: 610,23
DIST.PROG.: 116,91
DIST.PREC.: 8,85
DIST.SUCC.: 3,22

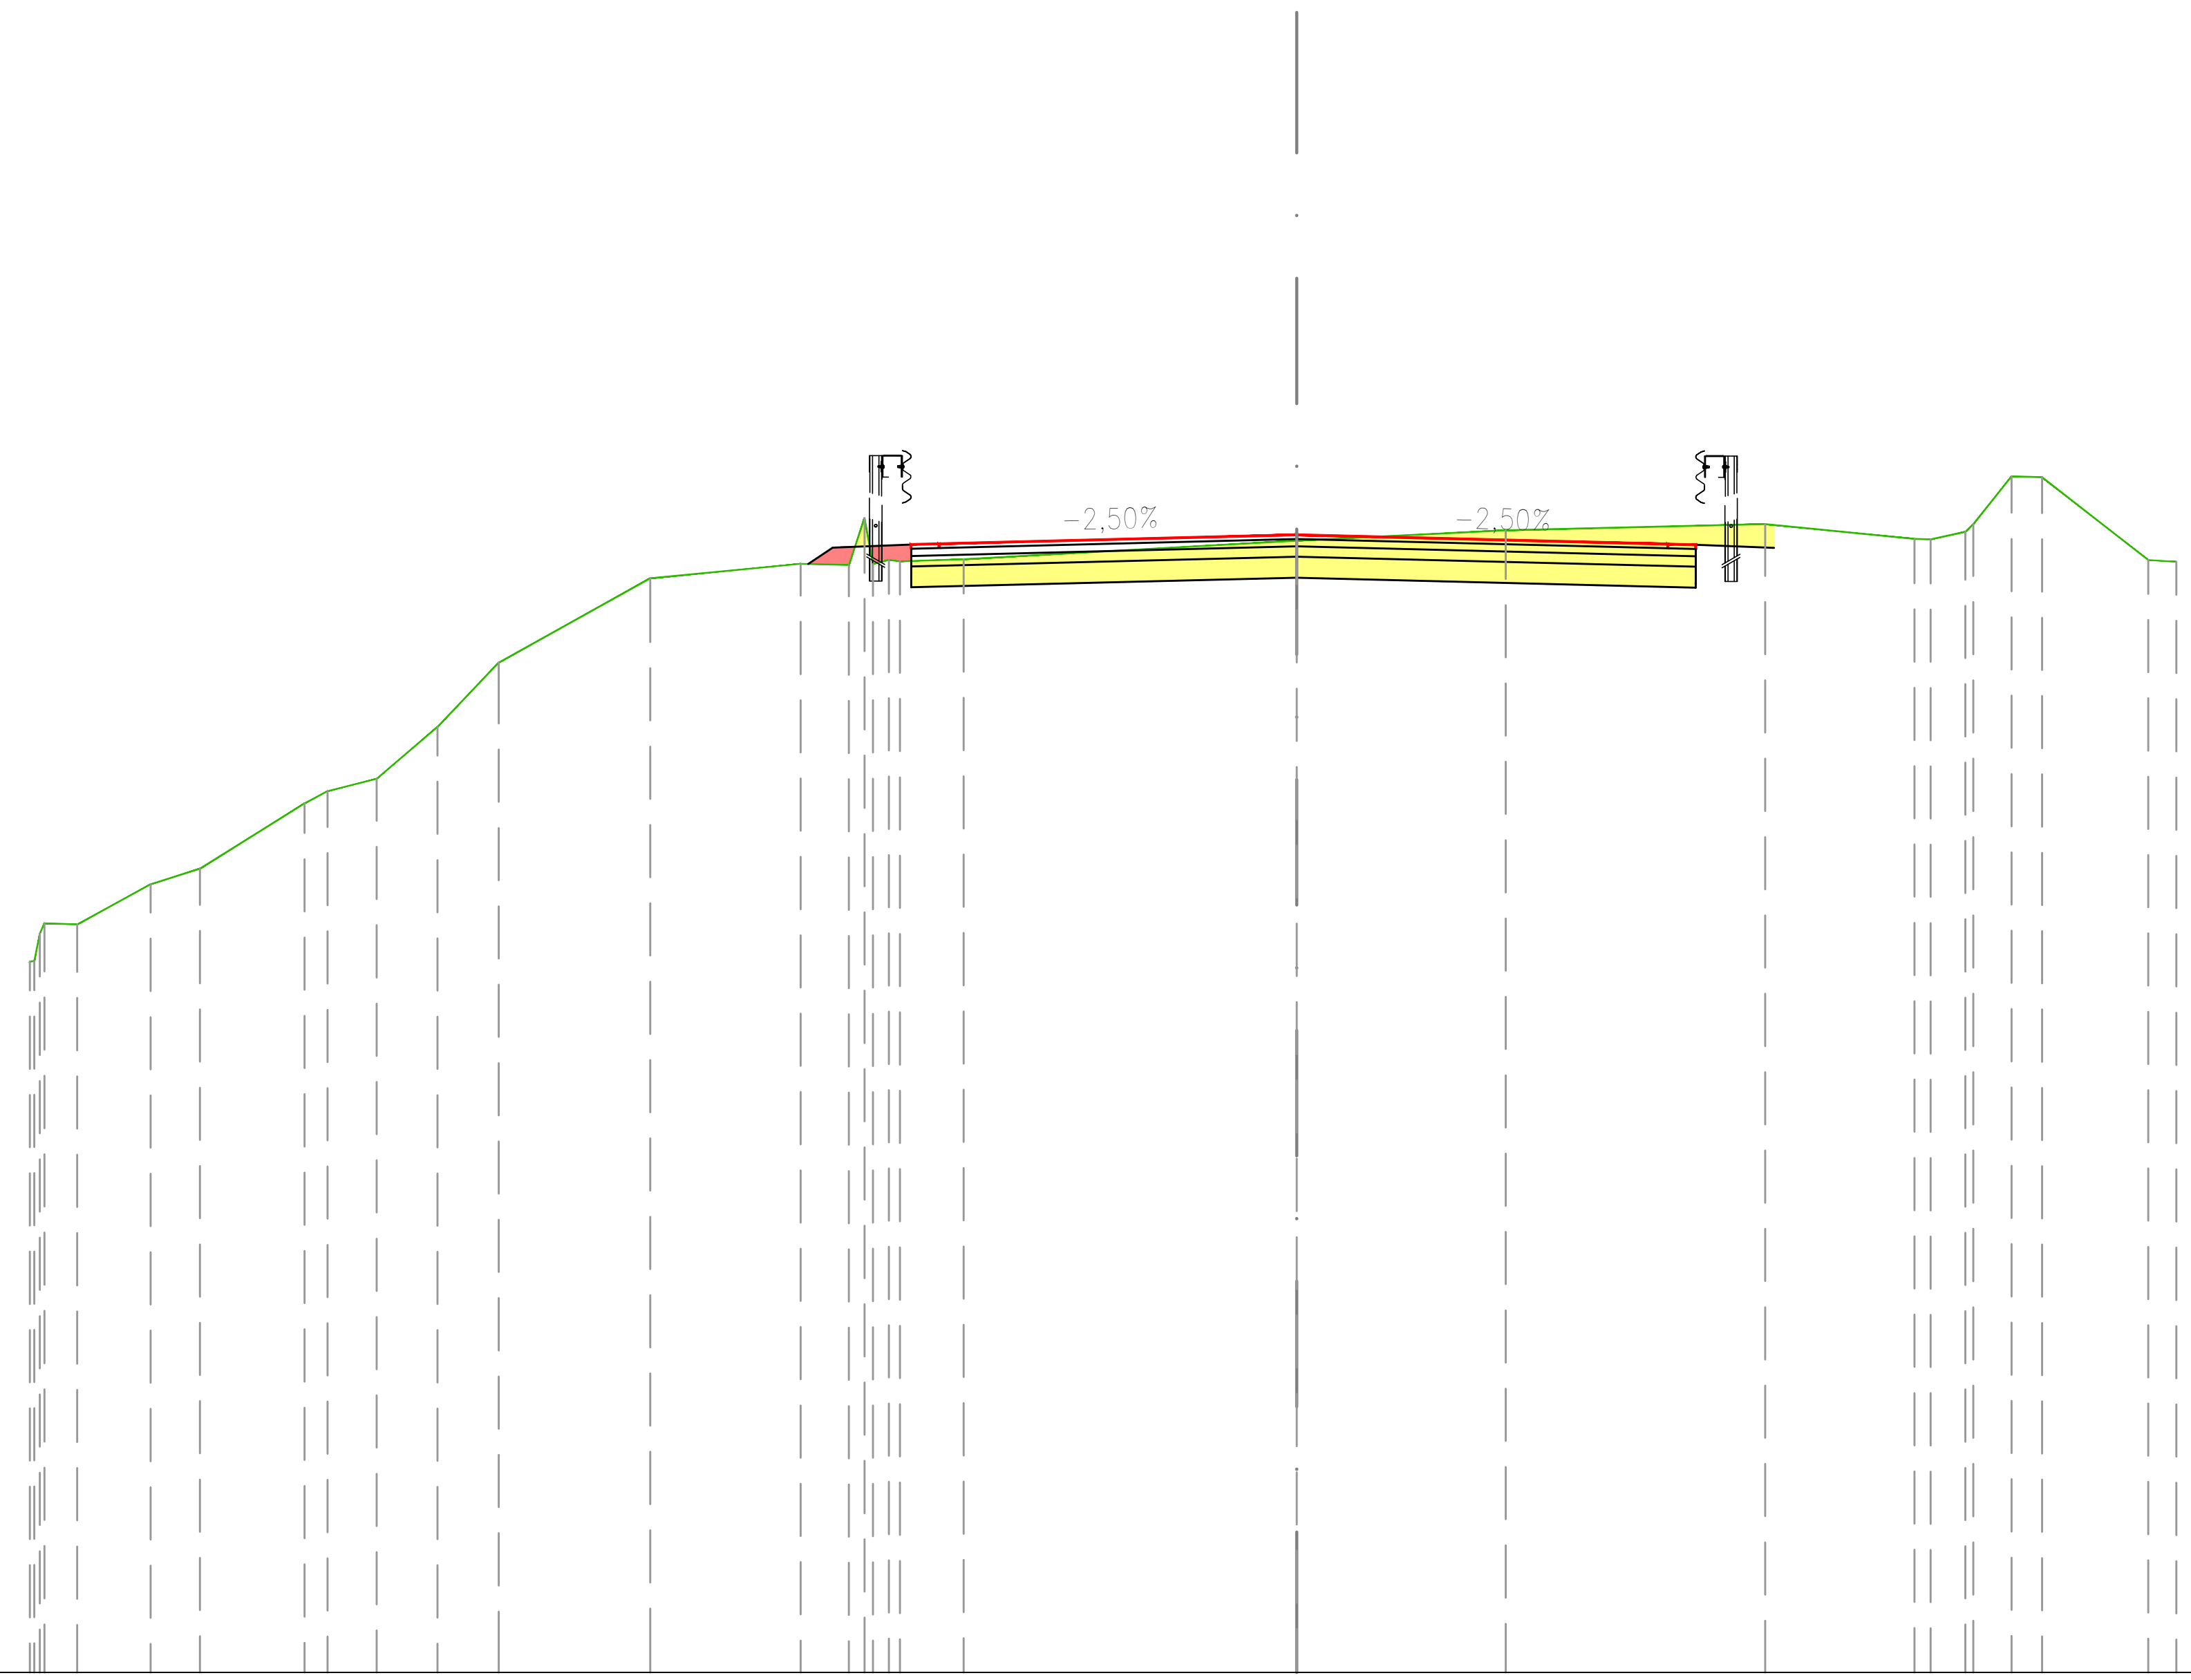


SCALA 1:100

QT.RIF. 599,34

PROGRESSIVE TERRENO	-12,13 -11,67 -10,97 -10,50 -9,49 -9,27 -8,81 -8,22 -7,64 -6,19 -4,75 -4,28 -3,90 -3,80 -3,19 0,00 2,00 4,48 5,91 6,40 6,84 7,13 8,15 8,42
QUOTE TERRENO	606,14 606,50 606,88 607,03 607,66 607,78 607,89 608,39 609,01 609,81 609,95 609,94 609,99 609,98 610,00 610,17 610,27 610,33 610,19 610,26 610,79 610,78 609,99 609,97
DISTANZE PARZIALI TERRENO	0,31 0,70 0,47 1,00 0,47 0,58 0,59 1,45 1,44 0,46 0,61 3,19 2,00 2,48 1,43 0,33 0,37 0,29 1,02 0,27
STRATO DI USURA	-3,69 -3,42 0,00 3,55 3,82
STRATO DI USURA	610,14 610,10 610,14 610,19 610,23 610,10 610,13 610,09
STRATO DI USURA	0,27 3,42 3,55 0,27

MOVIMENTI TERRA	
STERRO	3,57 m²
RILEVATO	0,10 m²
SOVRASTRUTTURA STRADALE	
USURA	0,29 m²
BINDER	0,51 m²
BASE	0,73 m²
FONDAZIONE	1,47 m²

SEZIONE N.: SR615-18
QT. PROGETTO: 610,23
DIST.PROG.: 120,13
DIST.PREC.: 3,22

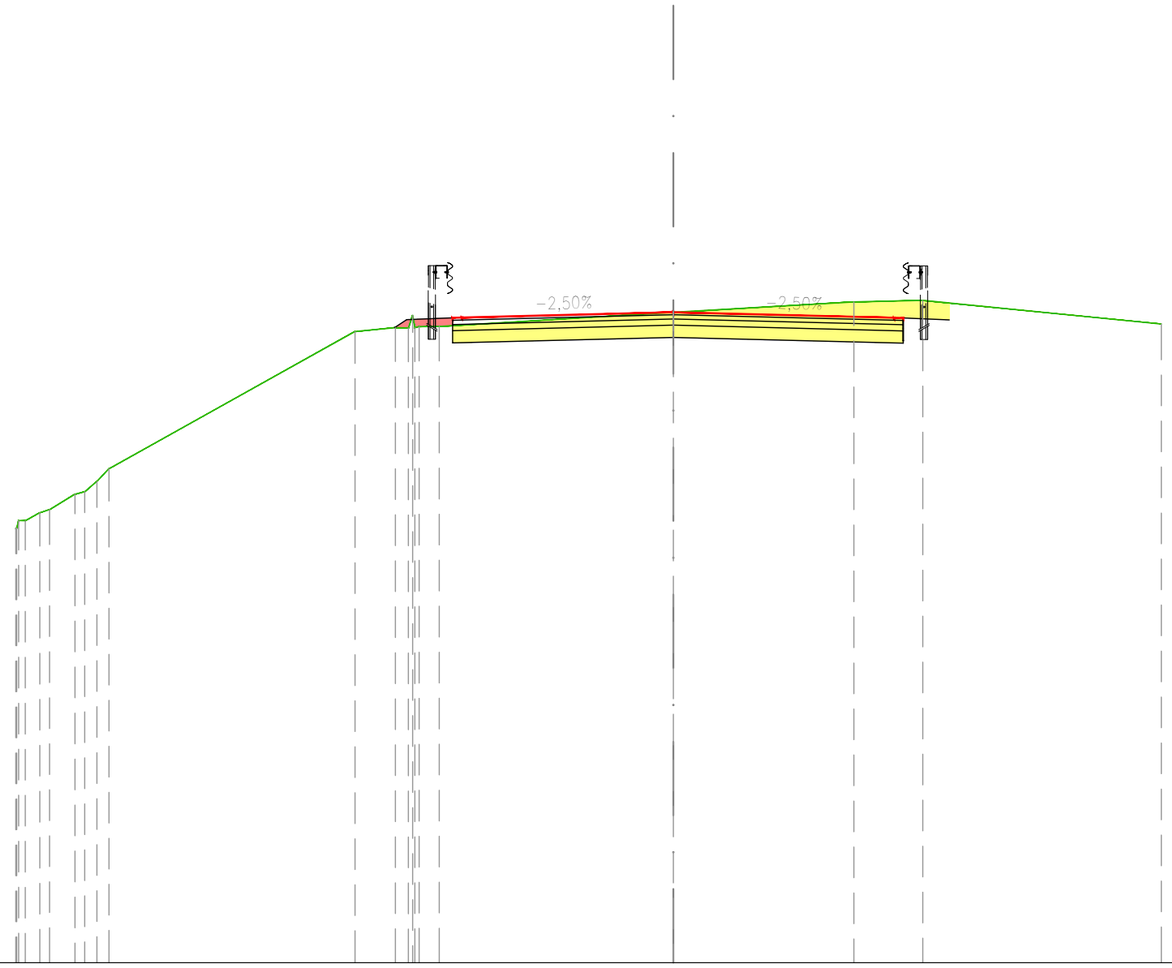

SCALA 1:100

QT.RIF. 599,62

PROGRESSIVE TERRENO	-10,73	-10,33	-10,17	-9,76	-9,40	-9,20	-5,19	-4,53	-4,25	-3,82	0,00	2,94	4,07	7,96
QUOTE TERRENO	606,71	606,96	607,01	607,26	607,47	607,68	609,91	609,98	610,18	610,00	610,23	610,40	610,42	610,04
DISTANZE PARZIALI TERRENO			0,41		4,01		0,66		0,33	3,82	2,94	1,13	3,89	
STRATO DI USURA										-3,60	0,00		3,60	
STRATO DI USURA										610,10	610,19		610,10	
										610,14	610,23		610,13	
STRATO DI USURA										3,45	3,60			